



КЕМЕРОВСКАЯ ОБЛАСТЬ - КУЗБАСС
НОВОКУЗНЕЦКИЙ ГОРОДСКОЙ ОКРУГ
АДМИНИСТРАЦИЯ ГОРОДА НОВОКУЗНЕЦКА
РАСПОРЯЖЕНИЕ

от 26.11.2025 №1704

Об установлении публичного сервитута

В соответствии с главой V.7 Земельного кодекса Российской Федерации, статьей 3.6 Федерального закона от 25.10.2001 №137-ФЗ «О введении в действие Земельного кодекса Российской Федерации», постановлением Правительства Российской Федерации от 20.11.2000 № 878 «Об утверждении Правил охраны газораспределительных сетей», на основании ходатайства общества с ограниченной ответственностью «Газпром газораспределение Сибирь» (далее – ООО «Газпром газораспределение Сибирь») об установлении публичного сервитута, руководствуясь статьями 40, 45 Устава Новокузнецкого городского округа:

1. Установить публичный сервитут в интересах ООО «Газпром газораспределение Сибирь» (ИНН 7017203428, ОГРН 1087017002533) в целях эксплуатации линейного объекта системы газоснабжения с кадастровым номером 42:30:0000000:5831 и наименованием: «Газопровод высокого давления 2 категории до ГРП № 570, 571, 572 и распределительные газопроводы среднего давления Кузнецкого района г. Новокузнецка Кемеровской области» (код объекта 42-21-428-000013) (далее также – сооружение) сроком на 49 лет на землях, находящихся в государственной или муниципальной собственности, в границах кадастровых кварталов с кадастровыми номерами:

- 42:30:0104035, площадью 3 147 кв. м;
- 42:30:0104050, площадью 5 967 кв. м;
- 42:30:0102053, площадью 881 кв. м;
- 42:30:0102054, площадью 9 393 кв. м;
- 42:30:0102055, площадью 11 158 кв. м;
- 42:30:0102014, площадью 2 010 кв. м;
- 42:30:0102028, площадью 160 кв. м;
- 42:30:0102015, площадью 1 022 кв. м;
- 42:30:0101010, площадью 311 кв. м;
- 42:30:0101009, площадью 10 375 кв. м;

- 42:30:0101008, площадью 12 232 кв. м;
- 42:30:0101007, площадью 1 223 кв. м;
- 42:30:0101006, площадью 4 367 кв. м;
- 42:30:0101005, площадью 4 568 кв. м;
- 42:30:0102020, площадью 2 008 кв. м;
- 42:30:0101004, площадью 6 768 кв. м;
- 42:30:0102001, площадью 1 932 кв. м;
- 42:30:0108006, площадью 21 кв. м.

2. Утвердить:

1) границы публичного сервитута в целях эксплуатации линейного объекта системы газоснабжения с кадастровым номером 42:30:0000000:5831 и наименованием: «Газопровод высокого давления 2 категории до ГРП № 570, 571, 572 и распределительные газопроводы среднего давления Кузнецкого района г. Новокузнецка Кемеровской области» (код объекта 42-21-428-000013) согласно приложению №1 к настоящему распоряжению;

2) расчет платы за публичный сервитут в отношении земельных участков и (или) земель, находящихся в государственной или муниципальной собственности и не обремененных правами третьих лиц, согласно приложению №2 к настоящему распоряжению;

3) график выполнения работ при эксплуатации линейного объекта системы газоснабжения с кадастровым номером 42:30:0000000:5831 и наименованием: «Газопровод высокого давления 2 категории до ГРП № 570, 571, 572 и распределительные газопроводы среднего давления Кузнецкого района г. Новокузнецка Кемеровской области» (код объекта 42-21-428-000013) согласно приложению №3 к настоящему распоряжению.

3. Обладателю публичного сервитута ООО «Газпром газораспределение Сибирь» внести плату за публичный сервитут в отношении земель, находящихся в государственной или муниципальной собственности и не обремененных правами третьих лиц, единовременным платежом за весь срок, на который он устанавливается, в размере, определенном согласно приложению №2 к настоящему распоряжению, не позднее шести месяцев со дня издания настоящего распоряжения.

4. Обладателю публичного сервитута ООО «Газпром газораспределение Сибирь» после завершения на земельном участке деятельности, для обеспечения которой установлен публичный сервитут, привести земли, указанные в пункте 1 настоящего распоряжения, в состояние, пригодное для использования, снести сооружение, размещенное на основании публичного сервитута, и осуществить рекультивацию данных земель в сроки, предусмотренные пунктами 8 и 9 статьи 39.50 Земельного кодекса Российской Федерации.

5. Управлению информационной политики и социальных коммуникаций администрации города Новокузнецка обеспечить официальное опубликование настоящего распоряжения, а также размещение его на официальном сайте администрации города Новокузнецка в информационно-

телекоммуникационной сети «Интернет» в течение пяти рабочих дней со дня его издания.

6. Комитету градостроительства и архитектуры администрации города Новокузнецка направить копии настоящего распоряжения в Управление Федеральной службы государственной регистрации, кадастра и картографии по Кемеровской области-Кузбассу и обладателю публичного сервитута ООО «Газпром газораспределение Сибирь» в течение пяти рабочих дней со дня его издания.

7. Контроль за исполнением настоящего распоряжения возложить на заместителя Главы города по строительству.

Глава города

Д.П. Ильин



Приложение № 1
к распоряжению администрации
города Новокузнецка
от 26.11.2025 №1704

Границы публичного сервитута

в целях эксплуатации линейного объекта системы газоснабжения с кадастровым номером 42:30:0000000:5831 и наименованием: «Газопровод высокого давления 2 категории до ГРП № 570, 571, 572 и распределительные газопроводы среднего давления Кузнецкого района г. Новокузнецка Кемеровской области» (код объекта 42-21-428-000013)

Публичный сервитут устанавливается в целях эксплуатации линейного объекта системы газоснабжения с кадастровым номером 42:30:0000000:5831 и наименованием: «Газопровод высокого давления 2 категории до ГРП № 570, 571, 572 и распределительные газопроводы среднего давления Кузнецкого района г. Новокузнецка Кемеровской области» (код объекта 42-21-428-000013), сроком на 49 лет на землях, находящихся в государственной или муниципальной собственности, в границах кадастровых кварталов с кадастровыми номерами:

- 42:30:0104035, площадью 3 147 кв. м;
- 42:30:0104050, площадью 5 967 кв. м;
- 42:30:0102053, площадью 881 кв. м;
- 42:30:0102054, площадью 9 393 кв. м;
- 42:30:0102055, площадью 11 158 кв. м;
- 42:30:0102014, площадью 2 010 кв. м;
- 42:30:0102028, площадью 160 кв. м;
- 42:30:0102015, площадью 1 022 кв. м;
- 42:30:0101010, площадью 311 кв. м;
- 42:30:0101009, площадью 10 375 кв. м;
- 42:30:0101008, площадью 12 232 кв. м;
- 42:30:0101007, площадью 1 223 кв. м;
- 42:30:0101006, площадью 4 367 кв. м;
- 42:30:0101005, площадью 4 568 кв. м;
- 42:30:0102020, площадью 2 008 кв. м;
- 42:30:0101004, площадью 6 768 кв. м;
- 42:30:0102001, площадью 1 932 кв. м;
- 42:30:0108006, площадью 21 кв. м.

ГРАФИЧЕСКОЕ ОПИСАНИЕ местоположения границ населенных пунктов, территориальных зон, особо охраняемых природных территорий, зон с особыми условиями использования территории Публичный сервитут в целях эксплуатации линейного объекта системы газоснабжения «Газопровод высокого давления 2 категории до ГРП № 570, 571, 572 и распределительные газопроводы среднего давления Кузнецкого района г. Новокузнецка Кемеровской области (код объекта 42-21-428-000013)» с кадастровым номером 42:30:0000000:5831, инв. № K0000732, расположенный по адресу: Российская Федерация, Кемеровская область – Кузбасс, Новокузнецкий городской округ, г. Новокузнецк (наименование объекта, местоположение границ которого описано (далее - объект))		
Раздел 1		
Сведения об объекте		
№ п/п	Характеристики объекта	Описание характеристик
1	2	3
1.	Местоположение объекта	Российская Федерация, Кемеровская область – Кузбасс, Новокузнецкий городской округ, г. Новокузнецк
2.	Площадь объекта +/- величина погрешности определения площади (Р +/- Дельта Р)	77543 +/- 97 м²
3.	Иные характеристики объекта	Эксплуатация линейных объектов системы газоснабжения, являющихся объектами местного значения (п. 1 ст. 39.37 Земельного кодекса Российской Федерации от 25.10.2001 N 136-ФЗ)

Раздел 2					
Сведения о местоположении границ объекта					
1. Система координат МСК-42, зона 1					
2. Сведения о характерных точках границ объекта					
Обозначение характерных точек границ	Координаты, м		Метод определения координат характерной точки	Средняя квадратическая погрешность положения характерной точки (M), м	Описание обозначения точки на местности (при наличии)
	X	Y			
1	2	3	4	5	6
1	450609.11	2217623.75	Метод спутниковых геодезических измерений	0.10	-
2	450610.12	2217628.18	Метод спутниковых геодезических измерений	0.10	-
3	450611.15	2217652.84	Метод спутниковых геодезических измерений	0.10	-
4	450612.46	2217653.94	Метод спутниковых геодезических измерений	0.10	-
5	450613.36	2217662.82	Метод спутниковых геодезических измерений	0.10	-
6	450613.42	2217665.12	Метод спутниковых геодезических измерений	0.10	-
7	450612.15	2217665.73	Метод спутниковых геодезических измерений	0.10	-
8	450613.53	2217671.00	Метод спутниковых геодезических измерений	0.10	-
9	450613.61	2217675.45	Метод спутниковых геодезических измерений	0.10	-
10	450616.60	2217691.66	Метод спутниковых геодезических измерений	0.10	-
11	450616.61	2217692.31	Метод спутниковых геодезических измерений	0.10	-

2. Сведения о характерных точках границ объекта					
Обозначение характерных точек границ	Координаты, м		Метод определения координат характерной точки	Средняя квадратическая погрешность положения характерной точки (М), м	Описание обозначения точки на местности (при наличии)
	X	Y			
1	2	3	4	5	6
12	450616.14	2217693.33	Метод спутниковых геодезических измерений	0.10	-
13	450615.19	2217693.94	Метод спутниковых геодезических измерений	0.10	-
14	450614.50	2217694.10	Метод спутниковых геодезических измерений	0.10	-
15	450618.52	2217705.50	Метод спутниковых геодезических измерений	0.10	-
16	450619.62	2217707.42	Метод спутниковых геодезических измерений	0.10	-
17	450621.42	2217709.59	Метод спутниковых геодезических измерений	0.10	-
18	450621.78	2217710.03	Метод спутниковых геодезических измерений	0.10	-
19	450622.40	2217710.82	Метод спутниковых геодезических измерений	0.10	-
20	450632.96	2217719.22	Метод спутниковых геодезических измерений	0.10	-
21	450633.51	2217720.18	Метод спутниковых геодезических измерений	0.10	-
22	450634.99	2217723.48	Метод спутниковых геодезических измерений	0.10	-
23	450635.38	2217724.45	Метод спутниковых геодезических измерений	0.10	-
24	450635.68	2217725.41	Метод спутниковых геодезических измерений	0.10	-

2. Сведения о характерных точках границ объекта					
Обозначение характерных точек границ	Координаты, м		Метод определения координат характерной точки	Средняя квадратическая погрешность положения характерной точки (М), м	Описание обозначения точки на местности (при наличии)
	X	Y			
1	2	3	4	5	6
25	450636.59	2217728.26	Метод спутниковых геодезических измерений	0.10	-
26	450638.64	2217733.19	Метод спутниковых геодезических измерений	0.10	-
27	450642.21	2217749.30	Метод спутниковых геодезических измерений	0.10	-
28	450643.40	2217759.96	Метод спутниковых геодезических измерений	0.10	-
29	450643.28	2217760.89	Метод спутниковых геодезических измерений	0.10	-
30	450643.06	2217761.47	Метод спутниковых геодезических измерений	0.10	-
31	450642.52	2217762.25	Метод спутниковых геодезических измерений	0.10	-
32	450642.03	2217762.69	Метод спутниковых геодезических измерений	0.10	-
33	450641.18	2217763.14	Метод спутниковых геодезических измерений	0.10	-
34	450631.21	2217765.56	Метод спутниковых геодезических измерений	0.10	-
35	450612.94	2217765.56	Метод спутниковых геодезических измерений	0.10	-
36	450587.99	2217766.36	Метод спутниковых геодезических измерений	0.10	-
37	450562.93	2217765.07	Метод спутниковых геодезических измерений	0.10	-

2. Сведения о характерных точках границ объекта					
Обозначение характерных точек границ	Координаты, м		Метод определения координат характерной точки	Средняя квадратическая погрешность положения характерной точки (М), м	Описание обозначения точки на местности (при наличии)
	X	Y			
1	2	3	4	5	6
38	450556.12	2217764.31	Метод спутниковых геодезических измерений	0.10	-
39	450549.12	2217763.82	Метод спутниковых геодезических измерений	0.10	-
40	450527.06	2217763.16	Метод спутниковых геодезических измерений	0.10	-
41	450511.58	2217762.42	Метод спутниковых геодезических измерений	0.10	-
42	450498.13	2217764.13	Метод спутниковых геодезических измерений	0.10	-
43	450489.43	2217764.43	Метод спутниковых геодезических измерений	0.10	-
44	450479.27	2217766.16	Метод спутниковых геодезических измерений	0.10	-
45	450475.55	2217767.24	Метод спутниковых геодезических измерений	0.10	-
46	450469.06	2217768.20	Метод спутниковых геодезических измерений	0.10	-
47	450462.94	2217769.17	Метод спутниковых геодезических измерений	0.10	-
48	450446.74	2217771.43	Метод спутниковых геодезических измерений	0.10	-
49	450442.82	2217772.02	Метод спутниковых геодезических измерений	0.10	-
50	450437.24	2217773.04	Метод спутниковых геодезических измерений	0.10	-

2. Сведения о характерных точках границ объекта					
Обозначение характерных точек границ	Координаты, м		Метод определения координат характерной точки	Средняя квадратическая погрешность положения характерной точки (М), м	Описание обозначения точки на местности (при наличии)
	X	Y			
1	2	3	4	5	6
51	450425.37	2217776.15	Метод спутниковых геодезических измерений	0.10	-
52	450424.30	2217776.14	Метод спутниковых геодезических измерений	0.10	-
53	450423.47	2217775.65	Метод спутниковых геодезических измерений	0.10	-
54	450420.49	2217772.77	Метод спутниковых геодезических измерений	0.10	-
55	450409.70	2217774.95	Метод спутниковых геодезических измерений	0.10	-
56	450399.56	2217776.75	Метод спутниковых геодезических измерений	0.10	-
57	450375.10	2217779.39	Метод спутниковых геодезических измерений	0.10	-
58	450368.83	2217780.11	Метод спутниковых геодезических измерений	0.10	-
59	450368.03	2217780.05	Метод спутниковых геодезических измерений	0.10	-
60	450367.08	2217779.44	Метод спутниковых геодезических измерений	0.10	-
61	450366.61	2217778.41	Метод спутниковых геодезических измерений	0.10	-
62	450365.87	2217770.64	Метод спутниковых геодезических измерений	0.10	-
63	450365.73	2217769.05	Метод спутниковых геодезических измерений	0.10	-

2. Сведения о характерных точках границ объекта					
Обозначение характерных точек границ	Координаты, м		Метод определения координат характерной точки	Средняя квадратическая погрешность положения характерной точки (М), м	Описание обозначения точки на местности (при наличии)
	X	Y			
1	2	3	4	5	6
64	450364.60	2217762.26	Метод спутниковых геодезических измерений	0.10	-
65	450364.76	2217761.14	Метод спутниковых геодезических измерений	0.10	-
66	450365.50	2217760.29	Метод спутниковых геодезических измерений	0.10	-
67	450366.75	2217759.81	Метод спутниковых геодезических измерений	0.10	-
68	450369.45	2217759.33	Метод спутниковых геодезических измерений	0.10	-
69	450366.38	2217741.95	Метод спутниковых геодезических измерений	0.10	-
70	450362.54	2217741.39	Метод спутниковых геодезических измерений	0.10	-
71	450362.09	2217741.08	Метод спутниковых геодезических измерений	0.10	-
72	450361.72	2217738.10	Метод спутниковых геодезических измерений	0.10	-
73	450363.17	2217737.46	Метод спутниковых геодезических измерений	0.10	-
74	450365.40	2217737.76	Метод спутниковых геодезических измерений	0.10	-
75	450360.36	2217718.40	Метод спутниковых геодезических измерений	0.10	-
76	450357.99	2217707.46	Метод спутниковых геодезических измерений	0.10	-

2. Сведения о характерных точках границ объекта					
Обозначение характерных точек границ	Координаты, м		Метод определения координат характерной точки	Средняя квадратическая погрешность положения характерной точки (М), м	Описание обозначения точки на местности (при наличии)
	X	Y			
1	2	3	4	5	6
77	450355.55	2217707.67	Метод спутниковых геодезических измерений	0.10	-
78	450352.37	2217707.95	Метод спутниковых геодезических измерений	0.10	-
79	450339.29	2217710.27	Метод спутниковых геодезических измерений	0.10	-
80	450334.34	2217710.21	Метод спутниковых геодезических измерений	0.10	-
81	450334.48	2217713.92	Метод спутниковых геодезических измерений	0.10	-
82	450334.39	2217714.64	Метод спутниковых геодезических измерений	0.10	-
83	450333.99	2217715.31	Метод спутниковых геодезических измерений	0.10	-
84	450333.37	2217715.82	Метод спутниковых геодезических измерений	0.10	-
85	450332.80	2217715.97	Метод спутниковых геодезических измерений	0.10	-
86	450318.72	2217718.28	Метод спутниковых геодезических измерений	0.10	-
87	450316.64	2217718.48	Метод спутниковых геодезических измерений	0.10	-
88	450316.39	2217719.16	Метод спутниковых геодезических измерений	0.10	-
89	450314.71	2217719.32	Метод спутниковых геодезических измерений	0.10	-

2. Сведения о характерных точках границ объекта					
Обозначение характерных точек границ	Координаты, м		Метод определения координат характерной точки	Средняя квадратическая погрешность положения характерной точки (М), м	Описание обозначения точки на местности (при наличии)
	X	Y			
1	2	3	4	5	6
90	450312.98	2217719.52	Метод спутниковых геодезических измерений	0.10	-
91	450312.69	2217718.88	Метод спутниковых геодезических измерений	0.10	-
92	450298.06	2217720.35	Метод спутниковых геодезических измерений	0.10	-
93	450295.05	2217720.59	Метод спутниковых геодезических измерений	0.10	-
94	450279.63	2217721.01	Метод спутниковых геодезических измерений	0.10	-
95	450272.34	2217722.19	Метод спутниковых геодезических измерений	0.10	-
96	450268.95	2217722.76	Метод спутниковых геодезических измерений	0.10	-
97	450268.95	2217723.22	Метод спутниковых геодезических измерений	0.10	-
98	450268.64	2217724.03	Метод спутниковых геодезических измерений	0.10	-
99	450267.06	2217724.20	Метод спутниковых геодезических измерений	0.10	-
100	450265.55	2217724.49	Метод спутниковых геодезических измерений	0.10	-
101	450265.07	2217723.46	Метод спутниковых геодезических измерений	0.10	-
102	450262.57	2217723.92	Метод спутниковых геодезических измерений	0.10	-

2. Сведения о характерных точках границ объекта					
Обозначение характерных точек границ	Координаты, м		Метод определения координат характерной точки	Средняя квадратическая погрешность положения характерной точки (М), м	Описание обозначения точки на местности (при наличии)
	X	Y			
1	2	3	4	5	6
103	450247.59	2217726.29	Метод спутниковых геодезических измерений	0.10	-
104	450240.04	2217729.59	Метод спутниковых геодезических измерений	0.10	-
105	450248.08	2217744.13	Метод спутниковых геодезических измерений	0.10	-
106	450250.00	2217748.55	Метод спутниковых геодезических измерений	0.10	-
107	450247.66	2217757.67	Метод спутниковых геодезических измерений	0.10	-
108	450246.87	2217758.07	Метод спутниковых геодезических измерений	0.10	-
109	450247.33	2217758.89	Метод спутниковых геодезических измерений	0.10	-
110	450246.67	2217761.36	Метод спутниковых геодезических измерений	0.10	-
111	450246.23	2217770.90	Метод спутниковых геодезических измерений	0.10	-
112	450250.56	2217773.65	Метод спутниковых геодезических измерений	0.10	-
113	450255.16	2217768.28	Метод спутниковых геодезических измерений	0.10	-
114	450258.11	2217770.93	Метод спутниковых геодезических измерений	0.10	-
115	450253.97	2217775.81	Метод спутниковых геодезических измерений	0.10	-

2. Сведения о характерных точках границ объекта					
Обозначение характерных точек границ	Координаты, м		Метод определения координат характерной точки	Средняя квадратическая погрешность положения характерной точки (М), м	Описание обозначения точки на местности (при наличии)
	X	Y			
1	2	3	4	5	6
116	450275.87	2217789.62	Метод спутниковых геодезических измерений	0.10	-
117	450282.56	2217786.46	Метод спутниковых геодезических измерений	0.10	-
118	450286.94	2217784.89	Метод спутниковых геодезических измерений	0.10	-
119	450288.25	2217785.49	Метод спутниковых геодезических измерений	0.10	-
120	450291.99	2217785.14	Метод спутниковых геодезических измерений	0.10	-
121	450292.13	2217786.17	Метод спутниковых геодезических измерений	0.10	-
122	450291.66	2217787.19	Метод спутниковых геодезических измерений	0.10	-
123	450290.64	2217787.81	Метод спутниковых геодезических измерений	0.10	-
124	450284.18	2217790.12	Метод спутниковых геодезических измерений	0.10	-
125	450278.49	2217792.81	Метод спутниковых геодезических измерений	0.10	-
126	450278.61	2217793.65	Метод спутниковых геодезических измерений	0.10	-
127	450278.14	2217794.67	Метод спутниковых геодезических измерений	0.10	-
128	450277.19	2217795.28	Метод спутниковых геодезических измерений	0.10	-

2. Сведения о характерных точках границ объекта					
Обозначение характерных точек границ	Координаты, м		Метод определения координат характерной точки	Средняя квадратическая погрешность положения характерной точки (М), м	Описание обозначения точки на местности (при наличии)
	X	Y			
1	2	3	4	5	6
129	450276.07	2217795.28	Метод спутниковых геодезических измерений	0.10	-
130	450275.12	2217794.67	Метод спутниковых геодезических измерений	0.10	-
131	450274.26	2217793.34	Метод спутниковых геодезических измерений	0.10	-
132	450249.88	2217777.96	Метод спутниковых геодезических измерений	0.10	-
133	450245.21	2217774.99	Метод спутниковых геодезических измерений	0.10	-
134	450241.72	2217784.31	Метод спутниковых геодезических измерений	0.10	-
135	450228.80	2217795.98	Метод спутниковых геодезических измерений	0.10	-
136	450227.15	2217797.07	Метод спутниковых геодезических измерений	0.10	-
137	450225.64	2217798.19	Метод спутниковых геодезических измерений	0.10	-
138	450218.18	2217802.79	Метод спутниковых геодезических измерений	0.10	-
139	450208.64	2217815.89	Метод спутниковых геодезических измерений	0.10	-
140	450195.75	2217829.60	Метод спутниковых геодезических измерений	0.10	-
141	450133.46	2217871.72	Метод спутниковых геодезических измерений	0.10	-

2. Сведения о характерных точках границ объекта					
Обозначение характерных точек границ	Координаты, м		Метод определения координат характерной точки	Средняя квадратическая погрешность положения характерной точки (М), м	Описание обозначения точки на местности (при наличии)
	X	Y			
1	2	3	4	5	6
142	450132.90	2217871.98	Метод спутниковых геодезических измерений	0.10	-
143	450132.27	2217872.06	Метод спутниковых геодезических измерений	0.10	-
144	450122.15	2217871.70	Метод спутниковых геодезических измерений	0.10	-
145	450117.03	2217876.21	Метод спутниковых геодезических измерений	0.10	-
146	450108.09	2217892.77	Метод спутниковых геодезических измерений	0.10	-
147	450109.21	2217894.24	Метод спутниковых геодезических измерений	0.10	-
148	450113.45	2217899.43	Метод спутниковых геодезических измерений	0.10	-
149	450132.19	2217926.54	Метод спутниковых геодезических измерений	0.10	-
150	450134.45	2217929.16	Метод спутниковых геодезических измерений	0.10	-
151	450155.97	2217959.16	Метод спутниковых геодезических измерений	0.10	-
152	450160.55	2217965.58	Метод спутниковых геодезических измерений	0.10	-
153	450165.05	2217963.74	Метод спутниковых геодезических измерений	0.10	-
154	450174.99	2217960.67	Метод спутниковых геодезических измерений	0.10	-

2. Сведения о характерных точках границ объекта					
Обозначение характерных точек границ	Координаты, м		Метод определения координат характерной точки	Средняя квадратическая погрешность положения характерной точки (М), м	Описание обозначения точки на местности (при наличии)
	X	Y			
1	2	3	4	5	6
155	450175.54	2217960.59	Метод спутниковых геодезических измерений	0.10	-
156	450176.67	2217960.90	Метод спутниковых геодезических измерений	0.10	-
157	450177.41	2217961.75	Метод спутниковых геодезических измерений	0.10	-
158	450177.57	2217962.90	Метод спутниковых геодезических измерений	0.10	-
159	450177.10	2217963.92	Метод спутниковых геодезических измерений	0.10	-
160	450175.98	2217964.56	Метод спутниковых геодезических измерений	0.10	-
161	450166.48	2217967.48	Метод спутниковых геодезических измерений	0.10	-
162	450163.03	2217968.89	Метод спутниковых геодезических измерений	0.10	-
163	450177.42	2217987.42	Метод спутниковых геодезических измерений	0.10	-
164	450192.60	2218009.33	Метод спутниковых геодезических измерений	0.10	-
165	450197.33	2218009.62	Метод спутниковых геодезических измерений	0.10	-
166	450199.30	2218009.87	Метод спутниковых геодезических измерений	0.10	-
167	450200.12	2218010.17	Метод спутниковых геодезических измерений	0.10	-

2. Сведения о характерных точках границ объекта					
Обозначение характерных точек границ	Координаты, м		Метод определения координат характерной точки	Средняя квадратическая погрешность положения характерной точки (М), м	Описание обозначения точки на местности (при наличии)
	X	Y			
1	2	3	4	5	6
168	450200.64	2218010.65	Метод спутниковых геодезических измерений	0.10	-
169	450203.98	2218015.12	Метод спутниковых геодезических измерений	0.10	-
170	450212.10	2218026.53	Метод спутниковых геодезических измерений	0.10	-
171	450215.69	2218024.64	Метод спутниковых геодезических измерений	0.10	-
172	450218.87	2218023.43	Метод спутниковых геодезических измерений	0.10	-
173	450220.35	2218022.66	Метод спутниковых геодезических измерений	0.10	-
174	450221.17	2218022.03	Метод спутниковых геодезических измерений	0.10	-
175	450222.28	2218021.72	Метод спутниковых геодезических измерений	0.10	-
176	450223.36	2218022.03	Метод спутниковых геодезических измерений	0.10	-
177	450224.10	2218022.88	Метод спутниковых геодезических измерений	0.10	-
178	450224.26	2218024.03	Метод спутниковых геодезических измерений	0.10	-
179	450223.79	2218025.05	Метод спутниковых геодезических измерений	0.10	-
180	450223.46	2218025.33	Метод спутниковых геодезических измерений	0.10	-

2. Сведения о характерных точках границ объекта					
Обозначение характерных точек границ	Координаты, м		Метод определения координат характерной точки	Средняя квадратическая погрешность положения характерной точки (М), м	Описание обозначения точки на местности (при наличии)
	X	Y			
1	2	3	4	5	6
181	450222.34	2218026.13	Метод спутниковых геодезических измерений	0.10	-
182	450220.62	2218027.03	Метод спутниковых геодезических измерений	0.10	-
183	450217.23	2218028.33	Метод спутниковых геодезических измерений	0.10	-
184	450214.56	2218029.75	Метод спутниковых геодезических измерений	0.10	-
185	450220.67	2218037.42	Метод спутниковых геодезических измерений	0.10	-
186	450222.11	2218039.58	Метод спутниковых геодезических измерений	0.10	-
187	450226.24	2218045.27	Метод спутниковых геодезических измерений	0.10	-
188	450233.33	2218055.26	Метод спутниковых геодезических измерений	0.10	-
189	450241.83	2218051.23	Метод спутниковых геодезических измерений	0.10	-
190	450242.67	2218051.03	Метод спутниковых геодезических измерений	0.10	-
191	450243.78	2218051.35	Метод спутниковых геодезических измерений	0.10	-
192	450244.52	2218052.20	Метод спутниковых геодезических измерений	0.10	-
193	450244.68	2218053.34	Метод спутниковых геодезических измерений	0.10	-

2. Сведения о характерных точках границ объекта					
Обозначение характерных точек границ	Координаты, м		Метод определения координат характерной точки	Средняя квадратическая погрешность положения характерной точки (М), м	Описание обозначения точки на местности (при наличии)
	X	Y			
1	2	3	4	5	6
194	450244.21	2218054.37	Метод спутниковых геодезических измерений	0.10	-
195	450243.55	2218054.85	Метод спутниковых геодезических измерений	0.10	-
196	450235.62	2218058.60	Метод спутниковых геодезических измерений	0.10	-
197	450243.49	2218070.42	Метод спутниковых геодезических измерений	0.10	-
198	450245.21	2218073.56	Метод спутниковых геодезических измерений	0.10	-
199	450249.65	2218078.74	Метод спутниковых геодезических измерений	0.10	-
200	450255.55	2218087.25	Метод спутниковых геодезических измерений	0.10	-
201	450259.48	2218093.54	Метод спутниковых геодезических измерений	0.10	-
202	450261.98	2218097.44	Метод спутниковых геодезических измерений	0.10	-
203	450263.78	2218100.52	Метод спутниковых геодезических измерений	0.10	-
204	450304.05	2218150.04	Метод спутниковых геодезических измерений	0.10	-
205	450337.25	2218195.22	Метод спутниковых геодезических измерений	0.10	-
206	450340.32	2218198.21	Метод спутниковых геодезических измерений	0.10	-

2. Сведения о характерных точках границ объекта					
Обозначение характерных точек границ	Координаты, м		Метод определения координат характерной точки	Средняя квадратическая погрешность положения характерной точки (М), м	Описание обозначения точки на местности (при наличии)
	X	Y			
1	2	3	4	5	6
207	450357.46	2218218.69	Метод спутниковых геодезических измерений	0.10	-
208	450373.27	2218240.85	Метод спутниковых геодезических измерений	0.10	-
209	450380.87	2218252.58	Метод спутниковых геодезических измерений	0.10	-
210	450392.58	2218268.14	Метод спутниковых геодезических измерений	0.10	-
211	450393.06	2218268.77	Метод спутниковых геодезических измерений	0.10	-
212	450393.28	2218269.15	Метод спутниковых геодезических измерений	0.10	-
213	450393.44	2218270.27	Метод спутниковых геодезических измерений	0.10	-
214	450392.97	2218271.29	Метод спутниковых геодезических измерений	0.10	-
215	450392.49	2218271.70	Метод спутниковых геодезических измерений	0.10	-
216	450389.59	2218273.44	Метод спутниковых геодезических измерений	0.10	-
217	450393.35	2218278.76	Метод спутниковых геодезических измерений	0.10	-
218	450396.75	2218282.26	Метод спутниковых геодезических измерений	0.10	-
219	450415.40	2218309.22	Метод спутниковых геодезических измерений	0.10	-

2. Сведения о характерных точках границ объекта					
Обозначение характерных точек границ	Координаты, м		Метод определения координат характерной точки	Средняя квадратическая погрешность положения характерной точки (М), м	Описание обозначения точки на местности (при наличии)
	X	Y			
1	2	3	4	5	6
220	450417.92	2218312.12	Метод спутниковых геодезических измерений	0.10	-
221	450436.13	2218336.69	Метод спутниковых геодезических измерений	0.10	-
222	450439.08	2218340.44	Метод спутниковых геодезических измерений	0.10	-
223	450454.31	2218363.53	Метод спутниковых геодезических измерений	0.10	-
224	450459.91	2218359.00	Метод спутниковых геодезических измерений	0.10	-
225	450460.25	2218358.72	Метод спутниковых геодезических измерений	0.10	-
226	450461.17	2218358.55	Метод спутниковых геодезических измерений	0.10	-
227	450462.26	2218358.87	Метод спутниковых геодезических измерений	0.10	-
228	450462.85	2218359.44	Метод спутниковых геодезических измерений	0.10	-
229	450490.89	2218401.73	Метод спутниковых геодезических измерений	0.10	-
230	450491.04	2218402.00	Метод спутниковых геодезических измерений	0.10	-
231	450491.20	2218403.12	Метод спутниковых геодезических измерений	0.10	-
232	450490.73	2218404.15	Метод спутниковых геодезических измерений	0.10	-

2. Сведения о характерных точках границ объекта					
Обозначение характерных точек границ	Координаты, м		Метод определения координат характерной точки	Средняя квадратическая погрешность положения характерной точки (М), м	Описание обозначения точки на местности (при наличии)
	X	Y			
1	2	3	4	5	6
233	450490.29	2218404.52	Метод спутниковых геодезических измерений	0.10	-
234	450484.96	2218407.88	Метод спутниковых геодезических измерений	0.10	-
235	450490.78	2218415.57	Метод спутниковых геодезических измерений	0.10	-
236	450500.13	2218429.01	Метод спутниковых геодезических измерений	0.10	-
237	450520.86	2218458.00	Метод спутниковых геодезических измерений	0.10	-
238	450532.89	2218472.99	Метод спутниковых геодезических измерений	0.10	-
239	450540.93	2218481.96	Метод спутниковых геодезических измерений	0.10	-
240	450549.43	2218493.65	Метод спутниковых геодезических измерений	0.10	-
241	450549.96	2218494.36	Метод спутниковых геодезических измерений	0.10	-
242	450550.60	2218495.42	Метод спутниковых геодезических измерений	0.10	-
243	450553.03	2218499.87	Метод спутниковых геодезических измерений	0.10	-
244	450553.21	2218500.31	Метод спутниковых геодезических измерений	0.10	-
245	450553.26	2218501.12	Метод спутниковых геодезических измерений	0.10	-

2. Сведения о характерных точках границ объекта					
Обозначение характерных точек границ	Координаты, м		Метод определения координат характерной точки	Средняя квадратическая погрешность положения характерной точки (М), м	Описание обозначения точки на местности (при наличии)
	X	Y			
1	2	3	4	5	6
246	450552.79	2218502.14	Метод спутниковых геодезических измерений	0.10	-
247	450552.42	2218502.47	Метод спутниковых геодезических измерений	0.10	-
248	450551.99	2218502.77	Метод спутниковых геодезических измерений	0.10	-
249	450509.52	2218533.80	Метод спутниковых геодезических измерений	0.10	-
250	450481.15	2218554.54	Метод спутниковых геодезических измерений	0.10	-
251	450487.11	2218562.37	Метод спутниковых геодезических измерений	0.10	-
252	450488.03	2218563.36	Метод спутниковых геодезических измерений	0.10	-
253	450488.38	2218563.88	Метод спутниковых геодезических измерений	0.10	-
254	450488.54	2218565.01	Метод спутниковых геодезических измерений	0.10	-
255	450488.07	2218566.03	Метод спутниковых геодезических измерений	0.10	-
256	450487.69	2218566.37	Метод спутниковых геодезических измерений	0.10	-
257	450470.08	2218578.46	Метод спутниковых геодезических измерений	0.10	-
258	450464.84	2218582.27	Метод спутниковых геодезических измерений	0.10	-

2. Сведения о характерных точках границ объекта					
Обозначение характерных точек границ	Координаты, м		Метод определения координат характерной точки	Средняя квадратическая погрешность положения характерной точки (М), м	Описание обозначения точки на местности (при наличии)
	X	Y			
1	2	3	4	5	6
259	450432.01	2218605.57	Метод спутниковых геодезических измерений	0.10	-
260	450425.25	2218609.97	Метод спутниковых геодезических измерений	0.10	-
261	450402.69	2218626.53	Метод спутниковых геодезических измерений	0.10	-
262	450399.43	2218628.88	Метод спутниковых геодезических измерений	0.10	-
263	450364.76	2218655.05	Метод спутниковых геодезических измерений	0.10	-
264	450350.19	2218665.71	Метод спутниковых геодезических измерений	0.10	-
265	450346.79	2218668.20	Метод спутниковых геодезических измерений	0.10	-
266	450327.48	2218681.65	Метод спутниковых геодезических измерений	0.10	-
267	450305.37	2218698.13	Метод спутниковых геодезических измерений	0.10	-
268	450315.12	2218712.77	Метод спутниковых геодезических измерений	0.10	-
269	450332.48	2218737.92	Метод спутниковых геодезических измерений	0.10	-
270	450355.00	2218769.60	Метод спутниковых геодезических измерений	0.10	-
271	450366.77	2218781.53	Метод спутниковых геодезических измерений	0.10	-

2. Сведения о характерных точках границ объекта					
Обозначение характерных точек границ	Координаты, м		Метод определения координат характерной точки	Средняя квадратическая погрешность положения характерной точки (М), м	Описание обозначения точки на местности (при наличии)
	X	Y			
1	2	3	4	5	6
272	450371.95	2218789.02	Метод спутниковых геодезических измерений	0.10	-
273	450382.31	2218804.23	Метод спутниковых геодезических измерений	0.10	-
274	450382.48	2218804.52	Метод спутниковых геодезических измерений	0.10	-
275	450382.63	2218805.04	Метод спутниковых геодезических измерений	0.10	-
276	450383.94	2218813.09	Метод спутниковых геодезических измерений	0.10	-
277	450404.79	2218843.57	Метод спутниковых геодезических измерений	0.10	-
278	450425.11	2218872.33	Метод спутниковых геодезических измерений	0.10	-
279	450445.03	2218900.86	Метод спутниковых геодезических измерений	0.10	-
280	450459.91	2218921.02	Метод спутниковых геодезических измерений	0.10	-
281	450464.80	2218924.79	Метод спутниковых геодезических измерений	0.10	-
282	450472.50	2218931.84	Метод спутниковых геодезических измерений	0.10	-
283	450481.45	2218944.62	Метод спутниковых геодезических измерений	0.10	-
284	450487.14	2218955.34	Метод спутниковых геодезических измерений	0.10	-

2. Сведения о характерных точках границ объекта					
Обозначение характерных точек границ	Координаты, м		Метод определения координат характерной точки	Средняя квадратическая погрешность положения характерной точки (М), м	Описание обозначения точки на местности (при наличии)
	X	Y			
1	2	3	4	5	6
285	450492.44	2218966.27	Метод спутниковых геодезических измерений	0.10	-
286	450497.18	2218981.65	Метод спутниковых геодезических измерений	0.10	-
287	450498.33	2218988.19	Метод спутниковых геодезических измерений	0.10	-
288	450497.21	2219008.44	Метод спутниковых геодезических измерений	0.10	-
289	450497.16	2219012.44	Метод спутниковых геодезических измерений	0.10	-
290	450496.88	2219018.05	Метод спутниковых геодезических измерений	0.10	-
291	450496.41	2219019.07	Метод спутниковых геодезических измерений	0.10	-
292	450495.46	2219019.68	Метод спутниковых геодезических измерений	0.10	-
293	450494.34	2219019.68	Метод спутниковых геодезических измерений	0.10	-
294	450493.39	2219019.07	Метод спутниковых геодезических измерений	0.10	-
295	450492.92	2219018.05	Метод спутниковых геодезических измерений	0.10	-
296	450493.16	2219012.32	Метод спутниковых геодезических измерений	0.10	-
297	450493.21	2219008.35	Метод спутниковых геодезических измерений	0.10	-

2. Сведения о характерных точках границ объекта					
Обозначение характерных точек границ	Координаты, м		Метод определения координат характерной точки	Средняя квадратическая погрешность положения характерной точки (М), м	Описание обозначения точки на местности (при наличии)
	X	Y			
1	2	3	4	5	6
298	450494.32	2218988.21	Метод спутниковых геодезических измерений	0.10	-
299	450493.26	2218982.49	Метод спутниковых геодезических измерений	0.10	-
300	450488.67	2218967.60	Метод спутниковых геодезических измерений	0.10	-
301	450483.56	2218957.12	Метод спутниковых геодезических измерений	0.10	-
302	450477.97	2218946.61	Метод спутниковых геодезических измерений	0.10	-
303	450469.64	2218934.64	Метод спутниковых геодезических измерений	0.10	-
304	450462.16	2218927.80	Метод спутниковых геодезических измерений	0.10	-
305	450456.96	2218923.74	Метод спутниковых геодезических измерений	0.10	-
306	450441.80	2218903.21	Метод спутниковых геодезических измерений	0.10	-
307	450421.84	2218874.64	Метод спутниковых геодезических измерений	0.10	-
308	450401.52	2218845.86	Метод спутниковых геодезических измерений	0.10	-
309	450380.39	2218814.98	Метод спутниковых геодезических измерений	0.10	-
310	450380.07	2218814.17	Метод спутниковых геодезических измерений	0.10	-

2. Сведения о характерных точках границ объекта					
Обозначение характерных точек границ	Координаты, м		Метод определения координат характерной точки	Средняя квадратическая погрешность положения характерной точки (М), м	Описание обозначения точки на местности (при наличии)
	X	Y			
1	2	3	4	5	6
311	450378.76	2218806.12	Метод спутниковых геодезических измерений	0.10	-
312	450368.65	2218791.28	Метод спутниковых геодезических измерений	0.10	-
313	450363.80	2218784.21	Метод спутниковых геодезических измерений	0.10	-
314	450351.95	2218772.20	Метод спутниковых геодезических измерений	0.10	-
315	450329.21	2218740.22	Метод спутниковых геодезических измерений	0.10	-
316	450311.80	2218714.99	Метод спутниковых геодезических измерений	0.10	-
317	450300.99	2218698.77	Метод спутниковых геодезических измерений	0.10	-
318	450291.43	2218685.04	Метод спутниковых геодезических измерений	0.10	-
319	450261.44	2218646.95	Метод спутниковых геодезических измерений	0.10	-
320	450243.51	2218621.55	Метод спутниковых геодезических измерений	0.10	-
321	450231.89	2218605.26	Метод спутниковых геодезических измерений	0.10	-
322	450219.67	2218588.96	Метод спутниковых геодезических измерений	0.10	-
323	450216.73	2218590.44	Метод спутниковых геодезических измерений	0.10	-

2. Сведения о характерных точках границ объекта					
Обозначение характерных точек границ	Координаты, м		Метод определения координат характерной точки	Средняя квадратическая погрешность положения характерной точки (М), м	Описание обозначения точки на местности (при наличии)
	X	Y			
1	2	3	4	5	6
324	450215.58	2218590.44	Метод спутниковых геодезических измерений	0.10	-
325	450214.63	2218589.83	Метод спутниковых геодезических измерений	0.10	-
326	450214.16	2218588.81	Метод спутниковых геодезических измерений	0.10	-
327	450214.32	2218587.66	Метод спутниковых геодезических измерений	0.10	-
328	450215.25	2218586.72	Метод спутниковых геодезических измерений	0.10	-
329	450217.28	2218585.69	Метод спутниковых геодезических измерений	0.10	-
330	450199.31	2218561.01	Метод спутниковых геодезических измерений	0.10	-
331	450181.08	2218534.20	Метод спутниковых геодезических измерений	0.10	-
332	450159.07	2218502.23	Метод спутниковых геодезических измерений	0.10	-
333	450133.42	2218464.77	Метод спутниковых геодезических измерений	0.10	-
334	450106.00	2218424.35	Метод спутниковых геодезических измерений	0.10	-
335	450092.17	2218403.93	Метод спутниковых геодезических измерений	0.10	-
336	450075.93	2218381.82	Метод спутниковых геодезических измерений	0.10	-

2. Сведения о характерных точках границ объекта					
Обозначение характерных точек границ	Координаты, м		Метод определения координат характерной точки	Средняя квадратическая погрешность положения характерной точки (М), м	Описание обозначения точки на местности (при наличии)
	X	Y			
1	2	3	4	5	6
337	450067.70	2218370.54	Метод спутниковых геодезических измерений	0.10	-
338	450039.00	2218330.83	Метод спутниковых геодезических измерений	0.10	-
339	450019.47	2218306.46	Метод спутниковых геодезических измерений	0.10	-
340	450002.64	2218281.93	Метод спутниковых геодезических измерений	0.10	-
341	449994.52	2218268.13	Метод спутниковых геодезических измерений	0.10	-
342	449985.09	2218255.63	Метод спутниковых геодезических измерений	0.10	-
343	449966.48	2218230.70	Метод спутниковых геодезических измерений	0.10	-
344	449963.11	2218226.04	Метод спутниковых геодезических измерений	0.10	-
345	449961.31	2218227.42	Метод спутниковых геодезических измерений	0.10	-
346	449961.98	2218228.40	Метод спутниковых геодезических измерений	0.10	-
347	449962.14	2218229.52	Метод спутниковых геодезических измерений	0.10	-
348	449961.67	2218230.55	Метод спутниковых геодезических измерений	0.10	-
349	449960.70	2218231.16	Метод спутниковых геодезических измерений	0.10	-

2. Сведения о характерных точках границ объекта					
Обозначение характерных точек границ	Координаты, м		Метод определения координат характерной точки	Средняя квадратическая погрешность положения характерной точки (М), м	Описание обозначения точки на местности (при наличии)
	X	Y			
1	2	3	4	5	6
350	449959.78	2218232.86	Метод спутниковых геодезических измерений	0.10	-
351	449959.12	2218233.86	Метод спутниковых геодезических измерений	0.10	-
352	449958.50	2218234.24	Метод спутниковых геодезических измерений	0.10	-
353	449957.63	2218233.00	Метод спутниковых геодезических измерений	0.10	-
354	449956.40	2218230.71	Метод спутниковых геодезических измерений	0.10	-
355	449957.43	2218228.80	Метод спутниковых геодезических измерений	0.10	-
356	449940.79	2218203.54	Метод спутниковых геодезических измерений	0.10	-
357	449937.57	2218205.88	Метод спутниковых геодезических измерений	0.10	-
358	449935.22	2218202.77	Метод спутниковых геодезических измерений	0.10	-
359	449938.53	2218200.23	Метод спутниковых геодезических измерений	0.10	-
360	449918.98	2218172.69	Метод спутниковых геодезических измерений	0.10	-
361	449917.91	2218175.29	Метод спутниковых геодезических измерений	0.10	-
362	449916.79	2218176.37	Метод спутниковых геодезических измерений	0.10	-

2. Сведения о характерных точках границ объекта					
Обозначение характерных точек границ	Координаты, м		Метод определения координат характерной точки	Средняя квадратическая погрешность положения характерной точки (М), м	Описание обозначения точки на местности (при наличии)
	X	Y			
1	2	3	4	5	6
363	449914.50	2218173.06	Метод спутниковых геодезических измерений	0.10	-
364	449916.24	2218168.83	Метод спутниковых геодезических измерений	0.10	-
365	449906.57	2218155.28	Метод спутниковых геодезических измерений	0.10	-
366	449897.68	2218142.99	Метод спутниковых геодезических измерений	0.10	-
367	449894.08	2218144.47	Метод спутниковых геодезических измерений	0.10	-
368	449892.85	2218142.64	Метод спутниковых геодезических измерений	0.10	-
369	449892.32	2218143.01	Метод спутниковых геодезических измерений	0.10	-
370	449891.51	2218141.79	Метод спутниковых геодезических измерений	0.10	-
371	449892.53	2218140.83	Метод спутниковых геодезических измерений	0.10	-
372	449895.21	2218139.69	Метод спутниковых геодезических измерений	0.10	-
373	449876.56	2218115.24	Метод спутниковых геодезических измерений	0.10	-
374	449854.17	2218085.98	Метод спутниковых геодезических измерений	0.10	-
375	449853.79	2218084.97	Метод спутниковых геодезических измерений	0.10	-

2. Сведения о характерных точках границ объекта					
Обозначение характерных точек границ	Координаты, м		Метод определения координат характерной точки	Средняя квадратическая погрешность положения характерной точки (М), м	Описание обозначения точки на местности (при наличии)
	X	Y			
1	2	3	4	5	6
376	449849.87	2218082.55	Метод спутниковых геодезических измерений	0.10	-
377	449849.39	2218082.18	Метод спутниковых геодезических измерений	0.10	-
378	449848.85	2218080.99	Метод спутниковых геодезических измерений	0.10	-
379	449849.46	2218080.53	Метод спутниковых геодезических измерений	0.10	-
380	449849.10	2218080.01	Метод спутниковых геодезических измерений	0.10	-
381	449849.82	2218079.17	Метод спутниковых геодезических измерений	0.10	-
382	449850.90	2218078.85	Метод спутниковых геодезических измерений	0.10	-
383	449851.97	2218079.15	Метод спутниковых геодезических измерений	0.10	-
384	449855.05	2218081.05	Метод спутниковых геодезических измерений	0.10	-
385	449844.54	2218065.92	Метод спутниковых геодезических измерений	0.10	-
386	449836.72	2218062.45	Метод спутниковых геодезических измерений	0.10	-
387	449836.21	2218061.74	Метод спутниковых геодезических измерений	0.10	-
388	449798.84	2218088.95	Метод спутниковых геодезических измерений	0.10	-

2. Сведения о характерных точках границ объекта					
Обозначение характерных точек границ	Координаты, м		Метод определения координат характерной точки	Средняя квадратическая погрешность положения характерной точки (М), м	Описание обозначения точки на местности (при наличии)
	X	Y			
1	2	3	4	5	6
389	449789.33	2218096.44	Метод спутниковых геодезических измерений	0.10	-
390	449777.34	2218099.18	Метод спутниковых геодезических измерений	0.10	-
391	449775.95	2218099.76	Метод спутниковых геодезических измерений	0.10	-
392	449775.47	2218100.11	Метод спутниковых геодезических измерений	0.10	-
393	449774.57	2218100.74	Метод спутниковых геодезических измерений	0.10	-
394	449765.84	2218106.82	Метод спутниковых геодезических измерений	0.10	-
395	449754.27	2218114.60	Метод спутниковых геодезических измерений	0.10	-
396	449752.48	2218115.95	Метод спутниковых геодезических измерений	0.10	-
397	449758.18	2218124.34	Метод спутниковых геодезических измерений	0.10	-
398	449761.61	2218121.01	Метод спутниковых геодезических измерений	0.10	-
399	449761.92	2218120.77	Метод спутниковых геодезических измерений	0.10	-
400	449763.00	2218120.45	Метод спутниковых геодезических измерений	0.10	-
401	449764.08	2218120.77	Метод спутниковых геодезических измерений	0.10	-

2. Сведения о характерных точках границ объекта					
Обозначение характерных точек границ	Координаты, м		Метод определения координат характерной точки	Средняя квадратическая погрешность положения характерной точки (М), м	Описание обозначения точки на местности (при наличии)
	X	Y			
1	2	3	4	5	6
402	449764.54	2218121.17	Метод спутниковых геодезических измерений	0.10	-
403	449772.89	2218131.23	Метод спутниковых геодезических измерений	0.10	-
404	449775.22	2218130.07	Метод спутниковых геодезических измерений	0.10	-
405	449776.11	2218129.87	Метод спутниковых геодезических измерений	0.10	-
406	449777.19	2218130.18	Метод спутниковых геодезических измерений	0.10	-
407	449777.70	2218130.66	Метод спутниковых геодезических измерений	0.10	-
408	449782.23	2218136.64	Метод спутниковых геодезических измерений	0.10	-
409	449786.86	2218134.61	Метод спутниковых геодезических измерений	0.10	-
410	449788.20	2218136.41	Метод спутниковых геодезических измерений	0.10	-
411	449789.08	2218137.87	Метод спутниковых геодезических измерений	0.10	-
412	449788.30	2218138.35	Метод спутниковых геодезических измерений	0.10	-
413	449784.77	2218139.90	Метод спутниковых геодезических измерений	0.10	-
414	449796.15	2218154.22	Метод спутниковых геодезических измерений	0.10	-

2. Сведения о характерных точках границ объекта					
Обозначение характерных точек границ	Координаты, м		Метод определения координат характерной точки	Средняя квадратическая погрешность положения характерной точки (М), м	Описание обозначения точки на местности (при наличии)
	X	Y			
1	2	3	4	5	6
415	449798.96	2218158.04	Метод спутниковых геодезических измерений	0.10	-
416	449802.64	2218157.90	Метод спутниковых геодезических измерений	0.10	-
417	449803.26	2218157.85	Метод спутниковых геодезических измерений	0.10	-
418	449805.42	2218160.95	Метод спутниковых геодезических измерений	0.10	-
419	449804.37	2218161.75	Метод спутниковых геодезических измерений	0.10	-
420	449802.92	2218161.89	Метод спутниковых геодезических измерений	0.10	-
421	449801.54	2218161.94	Метод спутниковых геодезических измерений	0.10	-
422	449811.41	2218172.46	Метод спутниковых геодезических измерений	0.10	-
423	449812.20	2218171.93	Метод спутниковых геодезических измерений	0.10	-
424	449813.15	2218171.63	Метод спутниковых геодезических измерений	0.10	-
425	449815.17	2218174.20	Метод спутниковых геодезических измерений	0.10	-
426	449814.85	2218174.91	Метод спутниковых геодезических измерений	0.10	-
427	449814.17	2218175.42	Метод спутниковых геодезических измерений	0.10	-

2. Сведения о характерных точках границ объекта					
Обозначение характерных точек границ	Координаты, м		Метод определения координат характерной точки	Средняя квадратическая погрешность положения характерной точки (М), м	Описание обозначения точки на местности (при наличии)
	X	Y			
1	2	3	4	5	6
428	449815.22	2218176.57	Метод спутниковых геодезических измерений	0.10	-
429	449819.04	2218181.85	Метод спутниковых геодезических измерений	0.10	-
430	449820.04	2218183.79	Метод спутниковых геодезических измерений	0.10	-
431	449826.40	2218192.91	Метод спутниковых геодезических измерений	0.10	-
432	449835.58	2218204.44	Метод спутниковых геодезических измерений	0.10	-
433	449837.17	2218204.53	Метод спутниковых геодезических измерений	0.10	-
434	449838.05	2218205.72	Метод спутниковых геодезических измерений	0.10	-
435	449839.02	2218207.09	Метод спутниковых геодезических измерений	0.10	-
436	449838.67	2218207.86	Метод спутниковых геодезических измерений	0.10	-
437	449838.31	2218208.09	Метод спутниковых геодезических измерений	0.10	-
438	449844.89	2218217.04	Метод спутниковых геодезических измерений	0.10	-
439	449845.10	2218217.40	Метод спутниковых геодезических измерений	0.10	-
440	449845.26	2218218.52	Метод спутниковых геодезических измерений	0.10	-

2. Сведения о характерных точках границ объекта					
Обозначение характерных точек границ	Координаты, м		Метод определения координат характерной точки	Средняя квадратическая погрешность положения характерной точки (М), м	Описание обозначения точки на местности (при наличии)
	X	Y			
1	2	3	4	5	6
441	449845.17	2218218.87	Метод спутниковых геодезических измерений	0.10	-
442	449843.74	2218223.11	Метод спутниковых геодезических измерений	0.10	-
443	449854.39	2218238.46	Метод спутниковых геодезических измерений	0.10	-
444	449859.39	2218235.24	Метод спутниковых геодезических измерений	0.10	-
445	449861.65	2218238.37	Метод спутниковых геодезических измерений	0.10	-
446	449856.59	2218241.80	Метод спутниковых геодезических измерений	0.10	-
447	449856.90	2218243.19	Метод спутниковых геодезических измерений	0.10	-
448	449856.43	2218244.21	Метод спутниковых геодезических измерений	0.10	-
449	449855.48	2218244.82	Метод спутниковых геодезических измерений	0.10	-
450	449854.36	2218244.82	Метод спутниковых геодезических измерений	0.10	-
451	449853.40	2218244.21	Метод спутниковых геодезических измерений	0.10	-
452	449852.19	2218242.31	Метод спутниковых геодезических измерений	0.10	-
453	449839.92	2218224.61	Метод спутниковых геодезических измерений	0.10	-

2. Сведения о характерных точках границ объекта					
Обозначение характерных точек границ	Координаты, м		Метод определения координат характерной точки	Средняя квадратическая погрешность положения характерной точки (М), м	Описание обозначения точки на местности (при наличии)
	X	Y			
1	2	3	4	5	6
454	449839.58	2218223.76	Метод спутниковых геодезических измерений	0.10	-
455	449839.64	2218222.93	Метод спутниковых геодезических измерений	0.10	-
456	449839.92	2218221.94	Метод спутниковых геодезических измерений	0.10	-
457	449841.05	2218218.58	Метод спутниковых геодезических измерений	0.10	-
458	449832.98	2218207.59	Метод спутниковых геодезических измерений	0.10	-
459	449823.16	2218195.26	Метод спутниковых геодезических измерений	0.10	-
460	449816.66	2218185.92	Метод спутниковых геодезических измерений	0.10	-
461	449814.03	2218187.65	Метод спутниковых геодезических измерений	0.10	-
462	449813.59	2218187.87	Метод спутниковых геодезических измерений	0.10	-
463	449810.63	2218188.91	Метод спутниковых геодезических измерений	0.10	-
464	449809.88	2218188.95	Метод спутниковых геодезических измерений	0.10	-
465	449809.24	2218188.01	Метод спутниковых геодезических измерений	0.10	-
466	449808.13	2218186.17	Метод спутниковых геодезических измерений	0.10	-

2. Сведения о характерных точках границ объекта					
Обозначение характерных точек границ	Координаты, м		Метод определения координат характерной точки	Средняя квадратическая погрешность положения характерной точки (М), м	Описание обозначения точки на местности (при наличии)
	X	Y			
1	2	3	4	5	6
467	449808.87	2218185.33	Метод спутниковых геодезических измерений	0.10	-
468	449812.04	2218184.17	Метод спутниковых геодезических измерений	0.10	-
469	449814.57	2218182.50	Метод спутниковых геодезических измерений	0.10	-
470	449812.05	2218179.01	Метод спутниковых геодезических измерений	0.10	-
471	449809.65	2218176.42	Метод спутниковых геодезических измерений	0.10	-
472	449797.95	2218163.96	Метод спутниковых геодезических измерений	0.10	-
473	449796.30	2218161.17	Метод спутниковых геодезических измерений	0.10	-
474	449792.99	2218156.68	Метод спутниковых геодезических измерений	0.10	-
475	449780.77	2218141.29	Метод спутниковых геодезических измерений	0.10	-
476	449780.16	2218141.62	Метод спутниковых геодезических измерений	0.10	-
477	449777.95	2218138.47	Метод спутниковых геодезических измерений	0.10	-
478	449778.32	2218138.10	Метод спутниковых геодезических измерений	0.10	-
479	449775.52	2218134.39	Метод спутниковых геодезических измерений	0.10	-

2. Сведения о характерных точках границ объекта					
Обозначение характерных точек границ	Координаты, м		Метод определения координат характерной точки	Средняя квадратическая погрешность положения характерной точки (М), м	Описание обозначения точки на местности (при наличии)
	X	Y			
1	2	3	4	5	6
480	449775.20	2218134.55	Метод спутниковых геодезических измерений	0.10	-
481	449774.92	2218134.16	Метод спутниковых геодезических измерений	0.10	-
482	449772.64	2218135.73	Метод спутниковых геодезических измерений	0.10	-
483	449771.80	2218135.66	Метод спутниковых геодезических измерений	0.10	-
484	449770.82	2218135.01	Метод спутниковых геодезических измерений	0.10	-
485	449762.84	2218125.39	Метод спутниковых геодезических измерений	0.10	-
486	449758.95	2218129.11	Метод спутниковых геодезических измерений	0.10	-
487	449745.79	2218137.59	Метод спутниковых геодезических измерений	0.10	-
488	449726.63	2218146.55	Метод спутниковых геодезических измерений	0.10	-
489	449699.49	2218164.86	Метод спутниковых геодезических измерений	0.10	-
490	449698.93	2218165.12	Метод спутниковых геодезических измерений	0.10	-
491	449697.81	2218165.12	Метод спутниковых геодезических измерений	0.10	-
492	449696.86	2218164.51	Метод спутниковых геодезических измерений	0.10	-

2. Сведения о характерных точках границ объекта					
Обозначение характерных точек границ	Координаты, м		Метод определения координат характерной точки	Средняя квадратическая погрешность положения характерной точки (М), м	Описание обозначения точки на местности (при наличии)
	X	Y			
1	2	3	4	5	6
493	449694.32	2218161.60	Метод спутниковых геодезических измерений	0.10	-
494	449694.88	2218159.73	Метод спутниковых геодезических измерений	0.10	-
495	449691.92	2218158.84	Метод спутниковых геодезических измерений	0.10	-
496	449688.93	2218155.42	Метод спутниковых геодезических измерений	0.10	-
497	449671.41	2218167.94	Метод спутниковых геодезических измерений	0.10	-
498	449670.81	2218168.23	Метод спутниковых геодезических измерений	0.10	-
499	449669.69	2218168.23	Метод спутниковых геодезических измерений	0.10	-
500	449668.71	2218167.58	Метод спутниковых геодезических измерений	0.10	-
501	449656.92	2218153.28	Метод спутниковых геодезических измерений	0.10	-
502	449649.36	2218143.42	Метод спутниковых геодезических измерений	0.10	-
503	449648.45	2218143.95	Метод спутниковых геодезических измерений	0.10	-
504	449646.11	2218140.79	Метод спутниковых геодезических измерений	0.10	-
505	449647.01	2218140.18	Метод спутниковых геодезических измерений	0.10	-

2. Сведения о характерных точках границ объекта					
Обозначение характерных точек границ	Координаты, м		Метод определения координат характерной точки	Средняя квадратическая погрешность положения характерной точки (М), м	Описание обозначения точки на местности (при наличии)
	X	Y			
1	2	3	4	5	6
506	449638.24	2218127.32	Метод спутниковых геодезических измерений	0.10	-
507	449630.46	2218116.06	Метод спутниковых геодезических измерений	0.10	-
508	449624.31	2218107.88	Метод спутниковых геодезических измерений	0.10	-
509	449622.04	2218104.77	Метод спутниковых геодезических измерений	0.10	-
510	449617.10	2218097.65	Метод спутниковых геодезических измерений	0.10	-
511	449609.92	2218086.92	Метод спутниковых геодезических измерений	0.10	-
512	449608.86	2218087.61	Метод спутниковых геодезических измерений	0.10	-
513	449606.65	2218084.54	Метод спутниковых геодезических измерений	0.10	-
514	449607.67	2218083.60	Метод спутниковых геодезических измерений	0.10	-
515	449604.80	2218079.46	Метод спутниковых геодезических измерений	0.10	-
516	449600.53	2218073.28	Метод спутниковых геодезических измерений	0.10	-
517	449599.21	2218074.10	Метод спутниковых геодезических измерений	0.10	-
518	449597.00	2218071.10	Метод спутниковых геодезических измерений	0.10	-

2. Сведения о характерных точках границ объекта					
Обозначение характерных точек границ	Координаты, м		Метод определения координат характерной точки	Средняя квадратическая погрешность положения характерной точки (М), м	Описание обозначения точки на местности (при наличии)
	X	Y			
1	2	3	4	5	6
519	449597.57	2218070.45	Метод спутниковых геодезических измерений	0.10	-
520	449598.30	2218069.96	Метод спутниковых геодезических измерений	0.10	-
521	449593.90	2218063.21	Метод спутниковых геодезических измерений	0.10	-
522	449588.67	2218056.61	Метод спутниковых геодезических измерений	0.10	-
523	449584.16	2218050.50	Метод спутниковых геодезических измерений	0.10	-
524	449583.20	2218051.04	Метод спутниковых геодезических измерений	0.10	-
525	449582.48	2218051.04	Метод спутниковых геодезических измерений	0.10	-
526	449581.32	2218049.44	Метод спутниковых геодезических измерений	0.10	-
527	449580.63	2218048.47	Метод спутниковых геодезических измерений	0.10	-
528	449581.75	2218047.28	Метод спутниковых геодезических измерений	0.10	-
529	449572.36	2218034.89	Метод спутниковых геодезических измерений	0.10	-
530	449568.36	2218029.65	Метод спутниковых геодезических измерений	0.10	-
531	449567.07	2218028.13	Метод спутниковых геодезических измерений	0.10	-

2. Сведения о характерных точках границ объекта					
Обозначение характерных точек границ	Координаты, м		Метод определения координат характерной точки	Средняя квадратическая погрешность положения характерной точки (М), м	Описание обозначения точки на местности (при наличии)
	X	Y			
1	2	3	4	5	6
532	449566.39	2218028.56	Метод спутниковых геодезических измерений	0.10	-
533	449564.14	2218025.35	Метод спутниковых геодезических измерений	0.10	-
534	449564.68	2218024.92	Метод спутниковых геодезических измерений	0.10	-
535	449556.51	2218012.06	Метод спутниковых геодезических измерений	0.10	-
536	449555.27	2218013.00	Метод спутниковых геодезических измерений	0.10	-
537	449552.91	2218009.76	Метод спутниковых геодезических измерений	0.10	-
538	449554.33	2218008.69	Метод спутниковых геодезических измерений	0.10	-
539	449550.18	2218002.44	Метод спутниковых геодезических измерений	0.10	-
540	449542.10	2217991.65	Метод спутниковых геодезических измерений	0.10	-
541	449540.56	2217992.69	Метод спутниковых геодезических измерений	0.10	-
542	449539.64	2217991.46	Метод спутниковых геодезических измерений	0.10	-
543	449538.32	2217989.52	Метод спутниковых геодезических измерений	0.10	-
544	449538.71	2217989.07	Метод спутниковых геодезических измерений	0.10	-

2. Сведения о характерных точках границ объекта					
Обозначение характерных точек границ	Координаты, м		Метод определения координат характерной точки	Средняя квадратическая погрешность положения характерной точки (М), м	Описание обозначения точки на местности (при наличии)
	X	Y			
1	2	3	4	5	6
545	449539.69	2217988.45	Метод спутниковых геодезических измерений	0.10	-
546	449524.61	2217968.43	Метод спутниковых геодезических измерений	0.10	-
547	449522.94	2217966.85	Метод спутниковых геодезических измерений	0.10	-
548	449522.21	2217967.26	Метод спутниковых геодезических измерений	0.10	-
549	449520.00	2217964.26	Метод спутниковых геодезических измерений	0.10	-
550	449520.34	2217963.86	Метод спутниковых геодезических измерений	0.10	-
551	449515.00	2217956.66	Метод спутниковых геодезических измерений	0.10	-
552	449511.21	2217951.58	Метод спутниковых геодезических измерений	0.10	-
553	449507.62	2217946.53	Метод спутниковых геодезических измерений	0.10	-
554	449505.82	2217944.08	Метод спутниковых геодезических измерений	0.10	-
555	449505.94	2217943.25	Метод спутниковых геодезических измерений	0.10	-
556	449506.68	2217942.40	Метод спутниковых геодезических измерений	0.10	-
557	449507.76	2217942.09	Метод спутниковых геодезических измерений	0.10	-

2. Сведения о характерных точках границ объекта					
Обозначение характерных точек границ	Координаты, м		Метод определения координат характерной точки	Средняя квадратическая погрешность положения характерной точки (М), м	Описание обозначения точки на местности (при наличии)
	X	Y			
1	2	3	4	5	6
558	449508.84	2217942.40	Метод спутниковых геодезических измерений	0.10	-
559	449509.19	2217942.68	Метод спутниковых геодезических измерений	0.10	-
560	449510.71	2217944.23	Метод спутниковых геодезических измерений	0.10	-
561	449518.21	2217954.27	Метод спутниковых геодезических измерений	0.10	-
562	449524.65	2217962.97	Метод спутниковых геодезических измерений	0.10	-
563	449526.34	2217964.56	Метод спутниковых геодезических измерений	0.10	-
564	449536.15	2217958.01	Метод спутниковых геодезических измерений	0.10	-
565	449538.38	2217961.13	Метод спутниковых геодезических измерений	0.10	-
566	449537.84	2217961.74	Метод спутниковых геодезических измерений	0.10	-
567	449529.00	2217967.59	Метод спутниковых геодезических измерений	0.10	-
568	449544.17	2217987.75	Метод спутниковых геодезических измерений	0.10	-
569	449552.23	2217998.50	Метод спутниковых геодезических измерений	0.10	-
570	449560.08	2217992.76	Метод спутниковых геодезических измерений	0.10	-

2. Сведения о характерных точках границ объекта					
Обозначение характерных точек границ	Координаты, м		Метод определения координат характерной точки	Средняя квадратическая погрешность положения характерной точки (М), м	Описание обозначения точки на местности (при наличии)
	X	Y			
1	2	3	4	5	6
571	449561.20	2217994.30	Метод спутниковых геодезических измерений	0.10	-
572	449562.38	2217996.06	Метод спутниковых геодезических измерений	0.10	-
573	449554.53	2218001.77	Метод спутниковых геодезических измерений	0.10	-
574	449558.70	2218008.05	Метод спутниковых геодезических измерений	0.10	-
575	449568.93	2218024.16	Метод спутниковых геодезических измерений	0.10	-
576	449571.44	2218027.10	Метод спутниковых геодезических измерений	0.10	-
577	449574.38	2218030.93	Метод спутниковых геодезических измерений	0.10	-
578	449582.78	2218025.00	Метод спутниковых геодезических измерений	0.10	-
579	449583.63	2218024.72	Метод спутниковых геодезических измерений	0.10	-
580	449585.76	2218027.61	Метод спутниковых геодезических измерений	0.10	-
581	449585.08	2218028.27	Метод спутниковых геодезических измерений	0.10	-
582	449576.80	2218034.12	Метод спутниковых геодезических измерений	0.10	-
583	449586.27	2218046.62	Метод спутниковых геодезических измерений	0.10	-

2. Сведения о характерных точках границ объекта					
Обозначение характерных точек границ	Координаты, м		Метод определения координат характерной точки	Средняя квадратическая погрешность положения характерной точки (М), м	Описание обозначения точки на местности (при наличии)
	X	Y			
1	2	3	4	5	6
584	449590.82	2218052.79	Метод спутниковых геодезических измерений	0.10	-
585	449598.65	2218048.22	Метод спутниковых геодезических измерений	0.10	-
586	449600.09	2218047.81	Метод спутниковых геодезических измерений	0.10	-
587	449602.01	2218050.59	Метод спутниковых геодезических измерений	0.10	-
588	449600.67	2218051.67	Метод спутниковых геодезических измерений	0.10	-
589	449593.28	2218055.98	Метод спутниковых геодезических измерений	0.10	-
590	449597.09	2218060.79	Метод спутниковых геодезических измерений	0.10	-
591	449602.69	2218069.36	Метод спутниковых геодезических измерений	0.10	-
592	449606.97	2218075.57	Метод спутниковых геодезических измерений	0.10	-
593	449614.31	2218070.67	Метод спутниковых геодезических измерений	0.10	-
594	449615.42	2218070.32	Метод спутниковых геодезических измерений	0.10	-
595	449616.53	2218070.64	Метод спутниковых геодезических измерений	0.10	-
596	449617.19	2218071.51	Метод спутниковых геодезических измерений	0.10	-

2. Сведения о характерных точках границ объекта					
Обозначение характерных точек границ	Координаты, м		Метод определения координат характерной точки	Средняя квадратическая погрешность положения характерной точки (М), м	Описание обозначения точки на местности (при наличии)
	X	Y			
1	2	3	4	5	6
597	449617.43	2218072.63	Метод спутниковых геодезических измерений	0.10	-
598	449616.96	2218073.65	Метод спутниковых геодезических измерений	0.10	-
599	449616.55	2218073.98	Метод спутниковых геодезических измерений	0.10	-
600	449609.24	2218078.86	Метод спутниковых геодезических измерений	0.10	-
601	449612.04	2218082.90	Метод спутниковых геодезических измерений	0.10	-
602	449619.27	2218093.71	Метод спутниковых геодезических измерений	0.10	-
603	449626.73	2218088.54	Метод спутниковых геодезических измерений	0.10	-
604	449627.68	2218088.25	Метод спутниковых геодезических измерений	0.10	-
605	449629.62	2218091.01	Метод спутниковых геодезических измерений	0.10	-
606	449629.39	2218091.52	Метод спутниковых геодезических измерений	0.10	-
607	449629.01	2218091.83	Метод спутниковых геодезических измерений	0.10	-
608	449621.53	2218097.02	Метод спутниковых геодезических измерений	0.10	-
609	449626.24	2218103.81	Метод спутниковых геодезических измерений	0.10	-

2. Сведения о характерных точках границ объекта					
Обозначение характерных точек границ	Координаты, м		Метод определения координат характерной точки	Средняя квадратическая погрешность положения характерной точки (М), м	Описание обозначения точки на местности (при наличии)
	X	Y			
1	2	3	4	5	6
610	449633.68	2218113.69	Метод спутниковых геодезических измерений	0.10	-
611	449640.45	2218123.48	Метод спутниковых геодезических измерений	0.10	-
612	449648.95	2218118.16	Метод спутниковых геодезических измерений	0.10	-
613	449649.61	2218117.95	Метод спутниковых геодезических измерений	0.10	-
614	449650.74	2218119.53	Метод спутниковых геодезических измерений	0.10	-
615	449651.13	2218121.52	Метод спутниковых геодезических измерений	0.10	-
616	449642.71	2218126.78	Метод спутниковых геодезических измерений	0.10	-
617	449651.41	2218139.53	Метод спутниковых геодезических измерений	0.10	-
618	449660.08	2218150.82	Метод спутниковых геодезических измерений	0.10	-
619	449670.61	2218163.60	Метод спутниковых геодезических измерений	0.10	-
620	449688.08	2218151.12	Метод спутниковых геодезических измерений	0.10	-
621	449689.24	2218150.74	Метод спутниковых геодезических измерений	0.10	-
622	449690.32	2218151.06	Метод спутниковых геодезических измерений	0.10	-

2. Сведения о характерных точках границ объекта					
Обозначение характерных точек границ	Координаты, м		Метод определения координат характерной точки	Средняя квадратическая погрешность положения характерной точки (М), м	Описание обозначения точки на местности (при наличии)
	X	Y			
1	2	3	4	5	6
623	449690.75	2218151.43	Метод спутниковых геодезических измерений	0.10	-
624	449698.71	2218160.55	Метод спутниковых геодезических измерений	0.10	-
625	449724.79	2218142.98	Метод спутниковых геодезических измерений	0.10	-
626	449743.97	2218134.02	Метод спутниковых геодезических измерений	0.10	-
627	449755.06	2218126.86	Метод спутниковых геодезических измерений	0.10	-
628	449748.65	2218117.43	Метод спутниковых геодезических измерений	0.10	-
629	449748.08	2218116.44	Метод спутниковых геодезических измерений	0.10	-
630	449747.84	2218115.64	Метод спутниковых геодезических измерений	0.10	-
631	449757.39	2218108.72	Метод спутниковых геодезических измерений	0.10	-
632	449756.87	2218108.05	Метод спутниковых геодезических измерений	0.10	-
633	449761.64	2218104.83	Метод спутниковых геодезических измерений	0.10	-
634	449755.87	2218098.62	Метод спутниковых геодезических измерений	0.10	-
635	449743.42	2218085.38	Метод спутниковых геодезических измерений	0.10	-

2. Сведения о характерных точках границ объекта					
Обозначение характерных точек границ	Координаты, м		Метод определения координат характерной точки	Средняя квадратическая погрешность положения характерной точки (М), м	Описание обозначения точки на местности (при наличии)
	X	Y			
1	2	3	4	5	6
636	449737.71	2218077.89	Метод спутниковых геодезических измерений	0.10	-
637	449734.32	2218073.17	Метод спутниковых геодезических измерений	0.10	-
638	449729.83	2218068.40	Метод спутниковых геодезических измерений	0.10	-
639	449724.78	2218061.07	Метод спутниковых геодезических измерений	0.10	-
640	449717.57	2218051.75	Метод спутниковых геодезических измерений	0.10	-
641	449702.85	2218029.97	Метод спутниковых геодезических измерений	0.10	-
642	449700.28	2218032.06	Метод спутниковых геодезических измерений	0.10	-
643	449699.59	2218032.45	Метод спутниковых геодезических измерений	0.10	-
644	449699.06	2218032.45	Метод спутниковых геодезических измерений	0.10	-
645	449697.14	2218029.75	Метод спутниковых геодезических измерений	0.10	-
646	449697.89	2218028.85	Метод спутниковых геодезических измерений	0.10	-
647	449700.57	2218026.67	Метод спутниковых геодезических измерений	0.10	-
648	449697.94	2218022.95	Метод спутниковых геодезических измерений	0.10	-

2. Сведения о характерных точках границ объекта					
Обозначение характерных точек границ	Координаты, м		Метод определения координат характерной точки	Средняя квадратическая погрешность положения характерной точки (М), м	Описание обозначения точки на местности (при наличии)
	X	Y			
1	2	3	4	5	6
649	449690.91	2218013.02	Метод спутниковых геодезических измерений	0.10	-
650	449687.18	2218015.37	Метод спутниковых геодезических измерений	0.10	-
651	449685.01	2218012.22	Метод спутниковых геодезических измерений	0.10	-
652	449688.57	2218009.76	Метод спутниковых геодезических измерений	0.10	-
653	449677.34	2217994.30	Метод спутниковых геодезических измерений	0.10	-
654	449674.15	2217996.76	Метод спутниковых геодезических измерений	0.10	-
655	449671.82	2217993.54	Метод спутниковых геодезических измерений	0.10	-
656	449675.00	2217991.05	Метод спутниковых геодезических измерений	0.10	-
657	449663.94	2217975.37	Метод спутниковых геодезических измерений	0.10	-
658	449661.50	2217977.95	Метод спутниковых геодезических измерений	0.10	-
659	449660.73	2217978.45	Метод спутниковых геодезических измерений	0.10	-
660	449658.40	2217975.41	Метод спутниковых геодезических измерений	0.10	-
661	449661.64	2217971.99	Метод спутниковых геодезических измерений	0.10	-

2. Сведения о характерных точках границ объекта					
Обозначение характерных точек границ	Координаты, м		Метод определения координат характерной точки	Средняя квадратическая погрешность положения характерной точки (М), м	Описание обозначения точки на местности (при наличии)
	X	Y			
1	2	3	4	5	6
662	449659.45	2217968.53	Метод спутниковых геодезических измерений	0.10	-
663	449654.88	2217960.74	Метод спутниковых геодезических измерений	0.10	-
664	449651.09	2217953.85	Метод спутниковых геодезических измерений	0.10	-
665	449649.15	2217952.84	Метод спутниковых геодезических измерений	0.10	-
666	449639.55	2217949.95	Метод спутниковых геодезических измерений	0.10	-
667	449637.82	2217947.47	Метод спутниковых геодезических измерений	0.10	-
668	449636.49	2217947.22	Метод спутниковых геодезических измерений	0.10	-
669	449637.37	2217946.02	Метод спутниковых геодезических измерений	0.10	-
670	449638.45	2217945.71	Метод спутниковых геодезических измерений	0.10	-
671	449639.93	2217945.89	Метод спутниковых геодезических измерений	0.10	-
672	449649.43	2217948.74	Метод спутниковых геодезических измерений	0.10	-
673	449649.71	2217948.41	Метод спутниковых геодезических измерений	0.10	-
674	449650.79	2217948.10	Метод спутниковых геодезических измерений	0.10	-

2. Сведения о характерных точках границ объекта					
Обозначение характерных точек границ	Координаты, м		Метод определения координат характерной точки	Средняя квадратическая погрешность положения характерной точки (М), м	Описание обозначения точки на местности (при наличии)
	X	Y			
1	2	3	4	5	6
675	449651.87	2217948.41	Метод спутниковых геодезических измерений	0.10	-
676	449652.37	2217948.87	Метод спутниковых геодезических измерений	0.10	-
677	449654.30	2217951.39	Метод спутниковых геодезических измерений	0.10	-
678	449657.31	2217956.86	Метод спутниковых геодезических измерений	0.10	-
679	449657.95	2217956.42	Метод спутниковых геодезических измерений	0.10	-
680	449659.03	2217956.11	Метод спутниковых геодезических измерений	0.10	-
681	449659.90	2217956.36	Метод спутниковых геодезических измерений	0.10	-
682	449660.99	2217958.03	Метод спутниковых геодезических измерений	0.10	-
683	449660.57	2217959.44	Метод спутниковых геодезических измерений	0.10	-
684	449659.28	2217960.35	Метод спутниковых геодезических измерений	0.10	-
685	449662.85	2217966.42	Метод спутниковых геодезических измерений	0.10	-
686	449665.83	2217971.12	Метод спутниковых геодезических измерений	0.10	-
687	449678.42	2217988.96	Метод спутниковых геодезических измерений	0.10	-

2. Сведения о характерных точках границ объекта					
Обозначение характерных точек границ	Координаты, м		Метод определения координат характерной точки	Средняя квадратическая погрешность положения характерной точки (М), м	Описание обозначения точки на местности (при наличии)
	X	Y			
1	2	3	4	5	6
688	449679.50	2217988.24	Метод спутниковых геодезических измерений	0.10	-
689	449681.38	2217987.17	Метод спутниковых геодезических измерений	0.10	-
690	449683.58	2217990.30	Метод спутниковых геодезических измерений	0.10	-
691	449681.69	2217991.58	Метод спутниковых геодезических измерений	0.10	-
692	449680.77	2217992.21	Метод спутниковых геодезических измерений	0.10	-
693	449693.05	2218009.13	Метод спутниковых геодезических измерений	0.10	-
694	449700.00	2218018.95	Метод спутниковых геодезических измерений	0.10	-
695	449702.22	2218017.25	Метод спутниковых геодезических измерений	0.10	-
696	449703.29	2218016.90	Метод спутниковых геодезических измерений	0.10	-
697	449705.20	2218019.66	Метод спутниковых геодезических измерений	0.10	-
698	449704.96	2218020.17	Метод спутниковых геодезических измерений	0.10	-
699	449702.32	2218022.21	Метод спутниковых геодезических измерений	0.10	-
700	449704.95	2218025.92	Метод спутниковых геодезических измерений	0.10	-

2. Сведения о характерных точках границ объекта					
Обозначение характерных точек границ	Координаты, м		Метод определения координат характерной точки	Средняя квадратическая погрешность положения характерной точки (М), м	Описание обозначения точки на местности (при наличии)
	X	Y			
1	2	3	4	5	6
701	449720.85	2218049.46	Метод спутниковых геодезических измерений	0.10	-
702	449728.04	2218058.75	Метод спутниковых геодезических измерений	0.10	-
703	449733.04	2218066.00	Метод спутниковых геодезических измерений	0.10	-
704	449736.04	2218069.17	Метод спутниковых геодезических измерений	0.10	-
705	449738.99	2218066.90	Метод спутниковых геодезических измерений	0.10	-
706	449739.98	2218068.05	Метод спутниковых геодезических измерений	0.10	-
707	449741.32	2218069.88	Метод спутниковых геодезических измерений	0.10	-
708	449741.01	2218070.27	Метод спутниковых геодезических измерений	0.10	-
709	449738.59	2218072.25	Метод спутниковых геодезических измерений	0.10	-
710	449740.91	2218075.49	Метод спутниковых геодезических измерений	0.10	-
711	449746.46	2218082.78	Метод спутниковых геодезических измерений	0.10	-
712	449756.82	2218093.79	Метод спутниковых геодезических измерений	0.10	-
713	449757.19	2218093.37	Метод спутниковых геодезических измерений	0.10	-

2. Сведения о характерных точках границ объекта					
Обозначение характерных точек границ	Координаты, м		Метод определения координат характерной точки	Средняя квадратическая погрешность положения характерной точки (М), м	Описание обозначения точки на местности (при наличии)
	X	Y			
1	2	3	4	5	6
714	449757.94	2218093.16	Метод спутниковых геодезических измерений	0.10	-
715	449759.98	2218096.19	Метод спутниковых геодезических измерений	0.10	-
716	449759.69	2218096.85	Метод спутниковых геодезических измерений	0.10	-
717	449762.11	2218099.46	Метод спутниковых геодезических измерений	0.10	-
718	449764.32	2218102.68	Метод спутниковых геодезических измерений	0.10	-
719	449764.79	2218102.35	Метод спутниковых геодезических измерений	0.10	-
720	449764.98	2218102.55	Метод спутниковых геодезических измерений	0.10	-
721	449772.27	2218097.46	Метод спутниковых геодезических измерений	0.10	-
722	449773.78	2218096.39	Метод спутниковых геодезических измерений	0.10	-
723	449776.28	2218095.32	Метод спутниковых геодезических измерений	0.10	-
724	449788.10	2218092.60	Метод спутниковых геодезических измерений	0.10	-
725	449828.55	2218062.95	Метод спутниковых геодезических измерений	0.10	-
726	449835.51	2218058.48	Метод спутниковых геодезических измерений	0.10	-

2. Сведения о характерных точках границ объекта					
Обозначение характерных точек границ	Координаты, м		Метод определения координат характерной точки	Средняя квадратическая погрешность положения характерной точки (М), м	Описание обозначения точки на местности (при наличии)
	X	Y			
1	2	3	4	5	6
727	449836.59	2218058.16	Метод спутниковых геодезических измерений	0.10	-
728	449837.41	2218058.34	Метод спутниковых геодезических измерений	0.10	-
729	449845.07	2218061.77	Метод спутниковых геодезических измерений	0.10	-
730	449864.34	2218047.02	Метод спутниковых геодезических измерений	0.10	-
731	449857.61	2218036.84	Метод спутниковых геодезических измерений	0.10	-
732	449857.30	2218036.02	Метод спутниковых геодезических измерений	0.10	-
733	449857.46	2218034.90	Метод спутниковых геодезических измерений	0.10	-
734	449858.14	2218034.09	Метод спутниковых геодезических измерений	0.10	-
735	449860.11	2218032.77	Метод спутниковых геодезических измерений	0.10	-
736	449943.73	2217974.93	Метод спутниковых геодезических измерений	0.10	-
737	449943.39	2217974.36	Метод спутниковых геодезических измерений	0.10	-
738	449964.82	2217959.47	Метод спутниковых геодезических измерений	0.10	-
739	449982.41	2217947.37	Метод спутниковых геодезических измерений	0.10	-

2. Сведения о характерных точках границ объекта					
Обозначение характерных точек границ	Координаты, м		Метод определения координат характерной точки	Средняя квадратическая погрешность положения характерной точки (М), м	Описание обозначения точки на местности (при наличии)
	X	Y			
1	2	3	4	5	6
740	449997.07	2217937.29	Метод спутниковых геодезических измерений	0.10	-
741	450011.75	2217927.41	Метод спутниковых геодезических измерений	0.10	-
742	450015.21	2217925.05	Метод спутниковых геодезических измерений	0.10	-
743	450030.48	2217912.13	Метод спутниковых геодезических измерений	0.10	-
744	450059.01	2217895.24	Метод спутниковых геодезических измерений	0.10	-
745	450086.48	2217877.90	Метод спутниковых геодезических измерений	0.10	-
746	450086.03	2217877.49	Метод спутниковых геодезических измерений	0.10	-
747	450085.57	2217876.99	Метод спутниковых геодезических измерений	0.10	-
748	450085.12	2217875.76	Метод спутниковых геодезических измерений	0.10	-
749	450091.13	2217871.79	Метод спутниковых геодезических измерений	0.10	-
750	450089.85	2217870.03	Метод спутниковых геодезических измерений	0.10	-
751	450091.10	2217867.88	Метод спутниковых геодезических измерений	0.10	-
752	450090.42	2217865.23	Метод спутниковых геодезических измерений	0.10	-

2. Сведения о характерных точках границ объекта					
Обозначение характерных точек границ	Координаты, м		Метод определения координат характерной точки	Средняя квадратическая погрешность положения характерной точки (М), м	Описание обозначения точки на местности (при наличии)
	X	Y			
1	2	3	4	5	6
753	450089.61	2217864.26	Метод спутниковых геодезических измерений	0.10	-
754	450077.24	2217845.92	Метод спутниковых геодезических измерений	0.10	-
755	450073.39	2217847.51	Метод спутниковых геодезических измерений	0.10	-
756	450072.28	2217846.02	Метод спутниковых геодезических измерений	0.10	-
757	450071.47	2217844.96	Метод спутниковых геодезических измерений	0.10	-
758	450072.50	2217843.76	Метод спутниковых геодезических измерений	0.10	-
759	450075.09	2217842.52	Метод спутниковых геодезических измерений	0.10	-
760	450067.73	2217830.41	Метод спутниковых геодезических измерений	0.10	-
761	450067.46	2217829.66	Метод спутниковых геодезических измерений	0.10	-
762	450067.50	2217828.90	Метод спутниковых геодезических измерений	0.10	-
763	450068.79	2217823.65	Метод спутниковых геодезических измерений	0.10	-
764	450056.93	2217807.46	Метод спутниковых геодезических измерений	0.10	-
765	450049.26	2217812.34	Метод спутниковых геодезических измерений	0.10	-

2. Сведения о характерных точках границ объекта					
Обозначение характерных точек границ	Координаты, м		Метод определения координат характерной точки	Средняя квадратическая погрешность положения характерной точки (М), м	Описание обозначения точки на местности (при наличии)
	X	Y			
1	2	3	4	5	6
766	450048.47	2217812.66	Метод спутниковых геодезических измерений	0.10	-
767	450047.54	2217811.26	Метод спутниковых геодезических измерений	0.10	-
768	450046.58	2217809.56	Метод спутниковых геодезических измерений	0.10	-
769	450047.15	2217808.94	Метод спутниковых геодезических измерений	0.10	-
770	450054.65	2217804.18	Метод спутниковых геодезических измерений	0.10	-
771	450039.18	2217782.03	Метод спутниковых геодезических измерений	0.10	-
772	450030.55	2217771.09	Метод спутниковых геодезических измерений	0.10	-
773	450024.01	2217778.26	Метод спутниковых геодезических измерений	0.10	-
774	450023.20	2217778.82	Метод спутниковых геодезических измерений	0.10	-
775	450020.80	2217775.90	Метод спутниковых геодезических измерений	0.10	-
776	450028.09	2217767.85	Метод спутниковых геодезических измерений	0.10	-
777	450024.99	2217763.49	Метод спутниковых геодезических измерений	0.10	-
778	450012.71	2217747.76	Метод спутниковых геодезических измерений	0.10	-

2. Сведения о характерных точках границ объекта					
Обозначение характерных точек границ	Координаты, м		Метод определения координат характерной точки	Средняя квадратическая погрешность положения характерной точки (М), м	Описание обозначения точки на местности (при наличии)
	X	Y			
1	2	3	4	5	6
779	450009.34	2217742.82	Метод спутниковых геодезических измерений	0.10	-
780	450003.39	2217746.86	Метод спутниковых геодезических измерений	0.10	-
781	450001.20	2217748.61	Метод спутниковых геодезических измерений	0.10	-
782	450000.34	2217749.05	Метод спутниковых геодезических измерений	0.10	-
783	449999.13	2217747.24	Метод спутниковых геодезических измерений	0.10	-
784	449998.29	2217746.00	Метод спутниковых геодезических измерений	0.10	-
785	450001.08	2217743.59	Метод спутниковых геодезических измерений	0.10	-
786	450007.05	2217739.53	Метод спутниковых геодезических измерений	0.10	-
787	449985.50	2217708.67	Метод спутниковых геодезических измерений	0.10	-
788	449981.44	2217711.68	Метод спутниковых геодезических измерений	0.10	-
789	449977.76	2217714.37	Метод спутниковых геодезических измерений	0.10	-
790	449976.22	2217715.21	Метод спутниковых геодезических измерений	0.10	-
791	449975.80	2217715.43	Метод спутниковых геодезических измерений	0.10	-

2. Сведения о характерных точках границ объекта					
Обозначение характерных точек границ	Координаты, м		Метод определения координат характерной точки	Средняя квадратическая погрешность положения характерной точки (М), м	Описание обозначения точки на местности (при наличии)
	X	Y			
1	2	3	4	5	6
792	449974.64	2217713.87	Метод спутниковых геодезических измерений	0.10	-
793	449973.63	2217712.41	Метод спутниковых геодезических измерений	0.10	-
794	449974.34	2217711.68	Метод спутниковых геодезических измерений	0.10	-
795	449975.51	2217711.06	Метод спутниковых геодезических измерений	0.10	-
796	449979.06	2217708.46	Метод спутниковых геодезических измерений	0.10	-
797	449982.88	2217705.64	Метод спутниковых геодезических измерений	0.10	-
798	449976.72	2217696.71	Метод спутниковых геодезических измерений	0.10	-
799	449970.71	2217687.88	Метод спутниковых геодезических измерений	0.10	-
800	449965.11	2217679.99	Метод спутниковых геодезических измерений	0.10	-
801	449959.74	2217683.85	Метод спутниковых геодезических измерений	0.10	-
802	449959.13	2217684.15	Метод спутниковых геодезических измерений	0.10	-
803	449958.47	2217684.22	Метод спутниковых геодезических измерений	0.10	-
804	449954.18	2217684.01	Метод спутниковых геодезических измерений	0.10	-

2. Сведения о характерных точках границ объекта					
Обозначение характерных точек границ	Координаты, м		Метод определения координат характерной точки	Средняя квадратическая погрешность положения характерной точки (М), м	Описание обозначения точки на местности (при наличии)
	X	Y			
1	2	3	4	5	6
805	449953.57	2217683.73	Метод спутниковых геодезических измерений	0.10	-
806	449952.61	2217682.96	Метод спутниковых геодезических измерений	0.10	-
807	449952.11	2217682.20	Метод спутниковых геодезических измерений	0.10	-
808	449952.26	2217681.16	Метод спутниковых геодезических измерений	0.10	-
809	449953.00	2217680.31	Метод спутниковых геодезических измерений	0.10	-
810	449954.20	2217680.01	Метод спутниковых геодезических измерений	0.10	-
811	449957.97	2217680.20	Метод спутниковых геодезических измерений	0.10	-
812	449962.79	2217676.72	Метод спутниковых геодезических измерений	0.10	-
813	449959.08	2217671.49	Метод спутниковых геодезических измерений	0.10	-
814	449955.91	2217667.16	Метод спутниковых геодезических измерений	0.10	-
815	449937.81	2217641.80	Метод спутниковых геодезических измерений	0.10	-
816	449926.37	2217647.90	Метод спутниковых геодезических измерений	0.10	-
817	449925.01	2217646.08	Метод спутниковых геодезических измерений	0.10	-

2. Сведения о характерных точках границ объекта					
Обозначение характерных точек границ	Координаты, м		Метод определения координат характерной точки	Средняя квадратическая погрешность положения характерной точки (М), м	Описание обозначения точки на местности (при наличии)
	X	Y			
1	2	3	4	5	6
818	449924.10	2217644.83	Метод спутниковых геодезических измерений	0.10	-
819	449935.73	2217638.37	Метод спутниковых геодезических измерений	0.10	-
820	449933.16	2217633.46	Метод спутниковых геодезических измерений	0.10	-
821	449930.38	2217621.36	Метод спутниковых геодезических измерений	0.10	-
822	449930.32	2217620.45	Метод спутниковых геодезических измерений	0.10	-
823	449924.61	2217621.64	Метод спутниковых геодезических измерений	0.10	-
824	449917.70	2217623.40	Метод спутниковых геодезических измерений	0.10	-
825	449916.88	2217623.43	Метод спутниковых геодезических измерений	0.10	-
826	449909.75	2217622.25	Метод спутниковых геодезических измерений	0.10	-
827	449906.87	2217632.19	Метод спутниковых геодезических измерений	0.10	-
828	449903.26	2217630.98	Метод спутниковых геодезических измерений	0.10	-
829	449905.51	2217622.55	Метод спутниковых геодезических измерений	0.10	-
830	449903.55	2217622.93	Метод спутниковых геодезических измерений	0.10	-

2. Сведения о характерных точках границ объекта					
Обозначение характерных точек границ	Координаты, м		Метод определения координат характерной точки	Средняя квадратическая погрешность положения характерной точки (М), м	Описание обозначения точки на местности (при наличии)
	X	Y			
1	2	3	4	5	6
831	449902.61	2217622.89	Метод спутниковых геодезических измерений	0.10	-
832	449901.66	2217622.28	Метод спутниковых геодезических измерений	0.10	-
833	449901.18	2217621.12	Метод спутниковых геодезических измерений	0.10	-
834	449899.27	2217597.25	Метод спутниковых геодезических измерений	0.10	-
835	449898.09	2217578.93	Метод спутниковых геодезических измерений	0.10	-
836	449897.87	2217577.16	Метод спутниковых геодезических измерений	0.10	-
837	449898.04	2217576.09	Метод спутниковых геодезических измерений	0.10	-
838	449898.78	2217575.24	Метод спутниковых геодезических измерений	0.10	-
839	449899.86	2217574.93	Метод спутниковых геодезических измерений	0.10	-
840	449900.95	2217575.24	Метод спутниковых геодезических измерений	0.10	-
841	449901.69	2217576.09	Метод спутниковых геодезических измерений	0.10	-
842	449901.78	2217576.43	Метод спутниковых геодезических измерений	0.10	-
843	449903.72	2217576.07	Метод спутниковых геодезических измерений	0.10	-

2. Сведения о характерных точках границ объекта					
Обозначение характерных точек границ	Координаты, м		Метод определения координат характерной точки	Средняя квадратическая погрешность положения характерной точки (М), м	Описание обозначения точки на местности (при наличии)
	X	Y			
1	2	3	4	5	6
844	449905.15	2217576.36	Метод спутниковых геодезических измерений	0.10	-
845	449905.26	2217579.54	Метод спутниковых геодезических измерений	0.10	-
846	449904.42	2217580.02	Метод спутниковых геодезических измерений	0.10	-
847	449902.20	2217580.41	Метод спутниковых геодезических измерений	0.10	-
848	449903.26	2217596.95	Метод спутниковых геодезических измерений	0.10	-
849	449904.99	2217618.58	Метод спутниковых геодезических измерений	0.10	-
850	449908.30	2217617.98	Метод спутниковых геодезических измерений	0.10	-
851	449917.12	2217619.42	Метод спутниковых геодезических измерений	0.10	-
852	449921.84	2217618.22	Метод спутниковых геодезических измерений	0.10	-
853	449919.73	2217607.38	Метод спутниковых геодезических измерений	0.10	-
854	449919.87	2217606.17	Метод спутниковых геодезических измерений	0.10	-
855	449920.25	2217605.72	Метод спутниковых геодезических измерений	0.10	-
856	449922.89	2217605.45	Метод спутниковых геодезических измерений	0.10	-

2. Сведения о характерных точках границ объекта					
Обозначение характерных точек границ	Координаты, м		Метод определения координат характерной точки	Средняя квадратическая погрешность положения характерной точки (М), м	Описание обозначения точки на местности (при наличии)
	X	Y			
1	2	3	4	5	6
857	449923.51	2217606.17	Метод спутниковых геодезических измерений	0.10	-
858	449923.65	2217606.62	Метод спутниковых геодезических измерений	0.10	-
859	449925.74	2217617.32	Метод спутниковых геодезических измерений	0.10	-
860	449931.91	2217616.03	Метод спутниковых геодезических измерений	0.10	-
861	449952.74	2217611.67	Метод спутниковых геодезических измерений	0.10	-
862	449968.47	2217601.21	Метод спутниковых геодезических измерений	0.10	-
863	449973.85	2217599.27	Метод спутниковых геодезических измерений	0.10	-
864	449978.73	2217597.46	Метод спутниковых геодезических измерений	0.10	-
865	449986.82	2217595.34	Метод спутниковых геодезических измерений	0.10	-
866	449986.13	2217592.09	Метод спутниковых геодезических измерений	0.10	-
867	449980.18	2217562.71	Метод спутниковых геодезических измерений	0.10	-
868	449978.91	2217557.08	Метод спутниковых геодезических измерений	0.10	-
869	449971.40	2217566.40	Метод спутниковых геодезических измерений	0.10	-

2. Сведения о характерных точках границ объекта					
Обозначение характерных точек границ	Координаты, м		Метод определения координат характерной точки	Средняя квадратическая погрешность положения характерной точки (М), м	Описание обозначения точки на местности (при наличии)
	X	Y			
1	2	3	4	5	6
870	449971.02	2217566.78	Метод спутниковых геодезических измерений	0.10	-
871	449969.87	2217567.08	Метод спутниковых геодезических измерений	0.10	-
872	449969.14	2217562.84	Метод спутниковых геодезических измерений	0.10	-
873	449977.81	2217552.20	Метод спутниковых геодезических измерений	0.10	-
874	449974.49	2217537.57	Метод спутниковых геодезических измерений	0.10	-
875	449969.48	2217514.43	Метод спутниковых геодезических измерений	0.10	-
876	449968.24	2217510.39	Метод спутниковых геодезических измерений	0.10	-
877	449960.48	2217501.28	Метод спутниковых геодезических измерений	0.10	-
878	449947.92	2217502.57	Метод спутниковых геодезических измерений	0.10	-
879	449947.92	2217503.66	Метод спутниковых геодезических измерений	0.10	-
880	449944.04	2217503.79	Метод спутниковых геодезических измерений	0.10	-
881	449943.93	2217502.93	Метод спутниковых геодезических измерений	0.10	-
882	449937.08	2217503.44	Метод спутниковых геодезических измерений	0.10	-

2. Сведения о характерных точках границ объекта					
Обозначение характерных точек границ	Координаты, м		Метод определения координат характерной точки	Средняя квадратическая погрешность положения характерной точки (М), м	Описание обозначения точки на местности (при наличии)
	X	Y			
1	2	3	4	5	6
883	449937.07	2217504.32	Метод спутниковых геодезических измерений	0.10	-
884	449933.41	2217504.81	Метод спутниковых геодезических измерений	0.10	-
885	449933.09	2217503.87	Метод спутниковых геодезических измерений	0.10	-
886	449924.84	2217505.00	Метод спутниковых геодезических измерений	0.10	-
887	449913.18	2217505.61	Метод спутниковых геодезических измерений	0.10	-
888	449913.24	2217506.92	Метод спутниковых геодезических измерений	0.10	-
889	449909.50	2217507.54	Метод спутниковых геодезических измерений	0.10	-
890	449909.19	2217505.82	Метод спутниковых геодезических измерений	0.10	-
891	449908.19	2217505.87	Метод спутниковых геодезических измерений	0.10	-
892	449905.43	2217506.10	Метод спутниковых геодезических измерений	0.10	-
893	449904.71	2217506.02	Метод спутниковых геодезических измерений	0.10	-
894	449903.76	2217505.41	Метод спутниковых геодезических измерений	0.10	-
895	449903.29	2217504.39	Метод спутниковых геодезических измерений	0.10	-

2. Сведения о характерных точках границ объекта					
Обозначение характерных точек границ	Координаты, м		Метод определения координат характерной точки	Средняя квадратическая погрешность положения характерной точки (М), м	Описание обозначения точки на местности (при наличии)
	X	Y			
1	2	3	4	5	6
896	449903.45	2217503.27	Метод спутниковых геодезических измерений	0.10	-
897	449904.19	2217502.42	Метод спутниковых геодезических измерений	0.10	-
898	449905.11	2217502.10	Метод спутниковых геодезических измерений	0.10	-
899	449905.75	2217502.05	Метод спутниковых геодезических измерений	0.10	-
900	449905.13	2217497.98	Метод спутниковых геодезических измерений	0.10	-
901	449909.06	2217497.46	Метод спутниковых геодезических измерений	0.10	-
902	449909.76	2217501.78	Метод спутниковых геодезических измерений	0.10	-
903	449910.93	2217501.72	Метод спутниковых геодезических измерений	0.10	-
904	449924.55	2217501.01	Метод спутниковых геодезических измерений	0.10	-
905	449934.76	2217499.60	Метод спутниковых геодезических измерений	0.10	-
906	449945.51	2217498.80	Метод спутниковых геодезических измерений	0.10	-
907	449957.34	2217497.57	Метод спутниковых геодезических измерений	0.10	-
908	449953.20	2217492.72	Метод спутниковых геодезических измерений	0.10	-

2. Сведения о характерных точках границ объекта					
Обозначение характерных точек границ	Координаты, м		Метод определения координат характерной точки	Средняя квадратическая погрешность положения характерной точки (М), м	Описание обозначения точки на местности (при наличии)
	X	Y			
1	2	3	4	5	6
909	449952.32	2217491.92	Метод спутниковых геодезических измерений	0.10	-
910	449951.86	2217490.94	Метод спутниковых геодезических измерений	0.10	-
911	449949.99	2217479.65	Метод спутниковых геодезических измерений	0.10	-
912	449949.88	2217478.38	Метод спутниковых геодезических измерений	0.10	-
913	449949.79	2217478.07	Метод спутниковых геодезических измерений	0.10	-
914	449949.84	2217477.72	Метод спутниковых геодезических измерений	0.10	-
915	449949.79	2217477.21	Метод спутниковых геодезических измерений	0.10	-
916	449949.46	2217476.49	Метод спутниковых геодезических измерений	0.10	-
917	449949.27	2217473.69	Метод спутниковых геодезических измерений	0.10	-
918	449949.45	2217472.73	Метод спутниковых геодезических измерений	0.10	-
919	449949.58	2217472.58	Метод спутниковых геодезических измерений	0.10	-
920	449949.56	2217472.09	Метод спутниковых геодезических измерений	0.10	-
921	449949.44	2217471.69	Метод спутниковых геодезических измерений	0.10	-

2. Сведения о характерных точках границ объекта					
Обозначение характерных точек границ	Координаты, м		Метод определения координат характерной точки	Средняя квадратическая погрешность положения характерной точки (М), м	Описание обозначения точки на местности (при наличии)
	X	Y			
1	2	3	4	5	6
922	449949.51	2217471.27	Метод спутниковых геодезических измерений	0.10	-
923	449949.41	2217470.74	Метод спутниковых геодезических измерений	0.10	-
924	449949.49	2217470.36	Метод спутниковых геодезических измерений	0.10	-
925	449949.50	2217469.44	Метод спутниковых геодезических измерений	0.10	-
926	449949.80	2217467.01	Метод спутниковых геодезических измерений	0.10	-
927	449949.96	2217466.43	Метод спутниковых геодезических измерений	0.10	-
928	449950.70	2217465.58	Метод спутниковых геодезических измерений	0.10	-
929	449951.78	2217465.27	Метод спутниковых геодезических измерений	0.10	-
930	449955.92	2217465.41	Метод спутниковых геодезических измерений	0.10	-
931	449956.30	2217449.93	Метод спутниковых геодезических измерений	0.10	-
932	449957.45	2217443.14	Метод спутниковых геодезических измерений	0.10	-
933	449957.63	2217437.61	Метод спутниковых геодезических измерений	0.10	-
934	449957.38	2217432.39	Метод спутниковых геодезических измерений	0.10	-

2. Сведения о характерных точках границ объекта					
Обозначение характерных точек границ	Координаты, м		Метод определения координат характерной точки	Средняя квадратическая погрешность положения характерной точки (М), м	Описание обозначения точки на местности (при наличии)
	X	Y			
1	2	3	4	5	6
935	449957.56	2217431.46	Метод спутниковых геодезических измерений	0.10	-
936	449958.30	2217430.61	Метод спутниковых геодезических измерений	0.10	-
937	449958.80	2217430.43	Метод спутниковых геодезических измерений	0.10	-
938	449956.29	2217427.08	Метод спутниковых геодезических измерений	0.10	-
939	449955.24	2217427.57	Метод спутниковых геодезических измерений	0.10	-
940	449953.92	2217425.79	Метод спутниковых геодезических измерений	0.10	-
941	449954.79	2217424.90	Метод спутниковых геодезических измерений	0.10	-
942	449953.91	2217423.84	Метод спутниковых геодезических измерений	0.10	-
943	449954.44	2217423.51	Метод спутниковых геодезических измерений	0.10	-
944	449952.01	2217415.25	Метод спутниковых геодезических измерений	0.10	-
945	449949.45	2217416.52	Метод спутниковых геодезических измерений	0.10	-
946	449947.39	2217413.38	Метод спутниковых геодезических измерений	0.10	-
947	449947.97	2217412.80	Метод спутниковых геодезических измерений	0.10	-

2. Сведения о характерных точках границ объекта					
Обозначение характерных точек границ	Координаты, м		Метод определения координат характерной точки	Средняя квадратическая погрешность положения характерной точки (M), м	Описание обозначения точки на местности (при наличии)
	X	Y			
1	2	3	4	5	6
948	449950.36	2217411.61	Метод спутниковых геодезических измерений	0.10	-
949	449945.11	2217403.56	Метод спутниковых геодезических измерений	0.10	-
950	449944.79	2217402.53	Метод спутниковых геодезических измерений	0.10	-
951	449944.52	2217393.63	Метод спутниковых геодезических измерений	0.10	-
952	449943.06	2217393.28	Метод спутниковых геодезических измерений	0.10	-
953	449938.40	2217397.85	Метод спутниковых геодезических измерений	0.10	-
954	449937.56	2217398.34	Метод спутниковых геодезических измерений	0.10	-
955	449936.44	2217398.34	Метод спутниковых геодезических измерений	0.10	-
956	449935.33	2217397.52	Метод спутниковых геодезических измерений	0.10	-
957	449933.33	2217394.49	Метод спутниковых геодезических измерений	0.10	-
958	449928.97	2217389.50	Метод спутниковых геодезических измерений	0.10	-
959	449927.89	2217388.33	Метод спутниковых геодезических измерений	0.10	-
960	449926.83	2217389.23	Метод спутниковых геодезических измерений	0.10	-

2. Сведения о характерных точках границ объекта					
Обозначение характерных точек границ	Координаты, м		Метод определения координат характерной точки	Средняя квадратическая погрешность положения характерной точки (М), м	Описание обозначения точки на местности (при наличии)
	X	Y			
1	2	3	4	5	6
961	449925.19	2217387.51	Метод спутниковых геодезических измерений	0.10	-
962	449924.19	2217386.27	Метод спутниковых геодезических измерений	0.10	-
963	449925.34	2217385.25	Метод спутниковых геодезических измерений	0.10	-
964	449921.79	2217380.50	Метод спутниковых геодезических измерений	0.10	-
965	449908.85	2217364.66	Метод спутниковых геодезических измерений	0.10	-
966	449902.76	2217357.04	Метод спутниковых геодезических измерений	0.10	-
967	449901.72	2217357.77	Метод спутниковых геодезических измерений	0.10	-
968	449900.89	2217358.12	Метод спутниковых геодезических измерений	0.10	-
969	449899.78	2217356.82	Метод спутниковых геодезических измерений	0.10	-
970	449898.72	2217355.30	Метод спутниковых геодезических измерений	0.10	-
971	449899.51	2217354.43	Метод спутниковых геодезических измерений	0.10	-
972	449900.42	2217353.79	Метод спутниковых геодезических измерений	0.10	-
973	449892.97	2217342.26	Метод спутниковых геодезических измерений	0.10	-

2. Сведения о характерных точках границ объекта					
Обозначение характерных точек границ	Координаты, м		Метод определения координат характерной точки	Средняя квадратическая погрешность положения характерной точки (М), м	Описание обозначения точки на местности (при наличии)
	X	Y			
1	2	3	4	5	6
974	449890.58	2217336.85	Метод спутниковых геодезических измерений	0.10	-
975	449882.88	2217326.90	Метод спутниковых геодезических измерений	0.10	-
976	449877.80	2217322.30	Метод спутниковых геодезических измерений	0.10	-
977	449877.33	2217324.45	Метод спутниковых геодезических измерений	0.10	-
978	449876.90	2217325.36	Метод спутниковых геодезических измерений	0.10	-
979	449875.96	2217325.97	Метод спутниковых геодезических измерений	0.10	-
980	449874.94	2217324.72	Метод спутниковых геодезических измерений	0.10	-
981	449874.48	2217325.01	Метод спутниковых геодезических измерений	0.10	-
982	449873.45	2217323.43	Метод спутниковых геодезических измерений	0.10	-
983	449874.40	2217319.13	Метод спутниковых геодезических измерений	0.10	-
984	449865.18	2217309.84	Метод спутниковых геодезических измерений	0.10	-
985	449859.76	2217304.27	Метод спутниковых геодезических измерений	0.10	-
986	449859.31	2217304.52	Метод спутниковых геодезических измерений	0.10	-

2. Сведения о характерных точках границ объекта					
Обозначение характерных точек границ	Координаты, м		Метод определения координат характерной точки	Средняя квадратическая погрешность положения характерной точки (М), м	Описание обозначения точки на местности (при наличии)
	X	Y			
1	2	3	4	5	6
987	449858.12	2217303.12	Метод спутниковых геодезических измерений	0.10	-
988	449856.93	2217301.49	Метод спутниковых геодезических измерений	0.10	-
989	449856.62	2217300.55	Метод спутниковых геодезических измерений	0.10	-
990	449856.78	2217299.43	Метод спутниковых геодезических измерений	0.10	-
991	449857.37	2217298.68	Метод спутниковых геодезических измерений	0.10	-
992	449860.25	2217296.45	Метод спутниковых геодезических измерений	0.10	-
993	449859.45	2217295.44	Метод спутниковых геодезических измерений	0.10	-
994	449851.68	2217286.52	Метод спутниковых геодезических измерений	0.10	-
995	449843.89	2217276.34	Метод спутниковых геодезических измерений	0.10	-
996	449842.59	2217274.47	Метод спутниковых геодезических измерений	0.10	-
997	449839.75	2217277.00	Метод спутниковых геодезических измерений	0.10	-
998	449839.05	2217277.41	Метод спутниковых геодезических измерений	0.10	-
999	449836.83	2217274.34	Метод спутниковых геодезических измерений	0.10	-

2. Сведения о характерных точках границ объекта					
Обозначение характерных точек границ	Координаты, м		Метод определения координат характерной точки	Средняя квадратическая погрешность положения характерной точки (М), м	Описание обозначения точки на местности (при наличии)
	X	Y			
1	2	3	4	5	6
1000	449837.09	2217274.01	Метод спутниковых геодезических измерений	0.10	-
1001	449840.21	2217271.25	Метод спутниковых геодезических измерений	0.10	-
1002	449828.22	2217256.06	Метод спутниковых геодезических измерений	0.10	-
1003	449822.97	2217248.89	Метод спутниковых геодезических измерений	0.10	-
1004	449819.29	2217251.91	Метод спутниковых геодезических измерений	0.10	-
1005	449816.70	2217248.90	Метод спутниковых геодезических измерений	0.10	-
1006	449820.81	2217245.48	Метод спутниковых геодезических измерений	0.10	-
1007	449820.35	2217244.96	Метод спутниковых геодезических измерений	0.10	-
1008	449804.09	2217231.17	Метод спутниковых геодезических измерений	0.10	-
1009	449803.50	2217231.59	Метод спутниковых геодезических измерений	0.10	-
1010	449802.44	2217230.19	Метод спутниковых геодезических измерений	0.10	-
1011	449800.99	2217228.65	Метод спутниковых геодезических измерений	0.10	-
1012	449801.13	2217228.45	Метод спутниковых геодезических измерений	0.10	-

2. Сведения о характерных точках границ объекта					
Обозначение характерных точек границ	Координаты, м		Метод определения координат характерной точки	Средняя квадратическая погрешность положения характерной точки (М), м	Описание обозначения точки на местности (при наличии)
	X	Y			
1	2	3	4	5	6
1013	449793.38	2217220.65	Метод спутниковых геодезических измерений	0.10	-
1014	449786.85	2217213.79	Метод спутниковых геодезических измерений	0.10	-
1015	449786.26	2217214.27	Метод спутниковых геодезических измерений	0.10	-
1016	449784.03	2217212.83	Метод спутниковых геодезических измерений	0.10	-
1017	449783.56	2217211.80	Метод спутниковых геодезических измерений	0.10	-
1018	449783.64	2217210.89	Метод спутниковых геодезических измерений	0.10	-
1019	449783.86	2217210.43	Метод спутниковых геодезических измерений	0.10	-
1020	449787.06	2217205.46	Метод спутниковых геодезических измерений	0.10	-
1021	449788.27	2217203.94	Метод спутниковых геодезических измерений	0.10	-
1022	449786.09	2217200.86	Метод спутниковых геодезических измерений	0.10	-
1023	449780.87	2217194.03	Метод спутниковых геодезических измерений	0.10	-
1024	449775.26	2217186.17	Метод спутниковых геодезических измерений	0.10	-
1025	449773.46	2217187.79	Метод спутниковых геодезических измерений	0.10	-

2. Сведения о характерных точках границ объекта					
Обозначение характерных точек границ	Координаты, м		Метод определения координат характерной точки	Средняя квадратическая погрешность положения характерной точки (М), м	Описание обозначения точки на местности (при наличии)
	X	Y			
1	2	3	4	5	6
1026	449772.69	2217188.24	Метод спутниковых геодезических измерений	0.10	-
1027	449772.04	2217188.24	Метод спутниковых геодезических измерений	0.10	-
1028	449771.21	2217187.06	Метод спутниковых геодезических измерений	0.10	-
1029	449770.29	2217185.60	Метод спутниковых геодезических измерений	0.10	-
1030	449770.78	2217184.82	Метод спутниковых геодезических измерений	0.10	-
1031	449772.92	2217182.89	Метод спутниковых геодезических измерений	0.10	-
1032	449767.43	2217175.07	Метод спутниковых геодезических измерений	0.10	-
1033	449760.67	2217165.96	Метод спутниковых геодезических измерений	0.10	-
1034	449754.25	2217157.11	Метод спутниковых геодезических измерений	0.10	-
1035	449752.25	2217158.56	Метод спутниковых геодезических измерений	0.10	-
1036	449751.65	2217158.88	Метод спутниковых геодезических измерений	0.10	-
1037	449750.50	2217158.88	Метод спутниковых геодезических измерений	0.10	-
1038	449749.12	2217156.99	Метод спутниковых геодезических измерений	0.10	-

2. Сведения о характерных точках границ объекта					
Обозначение характерных точек границ	Координаты, м		Метод определения координат характерной точки	Средняя квадратическая погрешность положения характерной точки (М), м	Описание обозначения точки на местности (при наличии)
	X	Y			
1	2	3	4	5	6
1039	449749.24	2217156.10	Метод спутниковых геодезических измерений	0.10	-
1040	449750.00	2217155.25	Метод спутниковых геодезических измерений	0.10	-
1041	449751.89	2217153.88	Метод спутниковых геодезических измерений	0.10	-
1042	449746.49	2217146.59	Метод спутниковых геодезических измерений	0.10	-
1043	449745.46	2217147.34	Метод спутниковых геодезических измерений	0.10	-
1044	449743.47	2217148.80	Метод спутниковых геодезических измерений	0.10	-
1045	449742.92	2217149.10	Метод спутниковых геодезических измерений	0.10	-
1046	449740.73	2217146.03	Метод спутниковых геодезических измерений	0.10	-
1047	449741.16	2217145.53	Метод спутниковых геодезических измерений	0.10	-
1048	449743.10	2217144.12	Метод спутниковых геодезических измерений	0.10	-
1049	449744.18	2217143.33	Метод спутниковых геодезических измерений	0.10	-
1050	449742.13	2217140.26	Метод спутниковых геодезических измерений	0.10	-
1051	449734.48	2217131.17	Метод спутниковых геодезических измерений	0.10	-

2. Сведения о характерных точках границ объекта					
Обозначение характерных точек границ	Координаты, м		Метод определения координат характерной точки	Средняя квадратическая погрешность положения характерной точки (М), м	Описание обозначения точки на местности (при наличии)
	X	Y			
1	2	3	4	5	6
1052	449726.43	2217120.78	Метод спутниковых геодезических измерений	0.10	-
1053	449724.05	2217122.28	Метод спутниковых геодезических измерений	0.10	-
1054	449722.90	2217120.66	Метод спутниковых геодезических измерений	0.10	-
1055	449721.78	2217119.01	Метод спутниковых геодезических измерений	0.10	-
1056	449724.07	2217117.54	Метод спутниковых геодезических измерений	0.10	-
1057	449715.95	2217105.79	Метод спутниковых геодезических измерений	0.10	-
1058	449711.92	2217099.32	Метод спутниковых геодезических измерений	0.10	-
1059	449707.65	2217092.92	Метод спутниковых геодезических измерений	0.10	-
1060	449704.75	2217095.04	Метод спутниковых геодезических измерений	0.10	-
1061	449702.50	2217091.90	Метод спутниковых геодезических измерений	0.10	-
1062	449705.37	2217089.63	Метод спутниковых геодезических измерений	0.10	-
1063	449692.99	2217072.66	Метод спутниковых геодезических измерений	0.10	-
1064	449683.06	2217058.77	Метод спутниковых геодезических измерений	0.10	-

2. Сведения о характерных точках границ объекта					
Обозначение характерных точек границ	Координаты, м		Метод определения координат характерной точки	Средняя квадратическая погрешность положения характерной точки (М), м	Описание обозначения точки на местности (при наличии)
	X	Y			
1	2	3	4	5	6
1065	449681.51	2217061.80	Метод спутниковых геодезических измерений	0.10	-
1066	449680.75	2217062.49	Метод спутниковых геодезических измерений	0.10	-
1067	449678.34	2217059.20	Метод спутниковых геодезических измерений	0.10	-
1068	449680.45	2217055.10	Метод спутниковых геодезических измерений	0.10	-
1069	449667.07	2217036.85	Метод спутниковых геодезических измерений	0.10	-
1070	449659.13	2217026.70	Метод спутниковых геодезических измерений	0.10	-
1071	449657.78	2217027.41	Метод спутниковых геодезических измерений	0.10	-
1072	449656.52	2217027.41	Метод спутниковых геодезических измерений	0.10	-
1073	449655.23	2217025.68	Метод спутниковых геодезических измерений	0.10	-
1074	449655.37	2217024.63	Метод спутниковых геодезических измерений	0.10	-
1075	449656.25	2217023.72	Метод спутниковых геодезических измерений	0.10	-
1076	449656.73	2217023.45	Метод спутниковых геодезических измерений	0.10	-
1077	449644.73	2217005.65	Метод спутниковых геодезических измерений	0.10	-

2. Сведения о характерных точках границ объекта					
Обозначение характерных точек границ	Координаты, м		Метод определения координат характерной точки	Средняя квадратическая погрешность положения характерной точки (М), м	Описание обозначения точки на местности (при наличии)
	X	Y			
1	2	3	4	5	6
1078	449629.88	2216985.24	Метод спутниковых геодезических измерений	0.10	-
1079	449629.27	2216986.95	Метод спутниковых геодезических измерений	0.10	-
1080	449628.91	2216987.61	Метод спутниковых геодезических измерений	0.10	-
1081	449628.26	2216988.18	Метод спутниковых геодезических измерений	0.10	-
1082	449627.58	2216988.26	Метод спутниковых геодезических измерений	0.10	-
1083	449625.55	2216985.50	Метод спутниковых геодезических измерений	0.10	-
1084	449627.01	2216981.40	Метод спутниковых геодезических измерений	0.10	-
1085	449624.14	2216977.39	Метод спутниковых геодезических измерений	0.10	-
1086	449623.79	2216976.52	Метод спутниковых геодезических измерений	0.10	-
1087	449623.95	2216975.39	Метод спутниковых геодезических измерений	0.10	-
1088	449624.69	2216974.54	Метод спутниковых геодезических измерений	0.10	-
1089	449625.77	2216974.23	Метод спутниковых геодезических измерений	0.10	-
1090	449626.85	2216974.54	Метод спутниковых геодезических измерений	0.10	-

2. Сведения о характерных точках границ объекта					
Обозначение характерных точек границ	Координаты, м		Метод определения координат характерной точки	Средняя квадратическая погрешность положения характерной точки (М), м	Описание обозначения точки на местности (при наличии)
	X	Y			
1	2	3	4	5	6
1091	449627.40	2216975.06	Метод спутниковых геодезических измерений	0.10	-
1092	449629.38	2216977.84	Метод спутниковых геодезических измерений	0.10	-
1093	449629.68	2216977.33	Метод спутниковых геодезических измерений	0.10	-
1094	449630.30	2216976.67	Метод спутниковых геодезических измерений	0.10	-
1095	449630.68	2216976.56	Метод спутниковых геодезических измерений	0.10	-
1096	449631.50	2216977.53	Метод спутниковых геодезических измерений	0.10	-
1097	449632.97	2216979.66	Метод спутниковых геодезических измерений	0.10	-
1098	449631.98	2216981.32	Метод спутниковых геодезических измерений	0.10	-
1099	449646.76	2217001.64	Метод спутниковых геодезических измерений	0.10	-
1100	449647.82	2217001.29	Метод спутниковых геодезических измерений	0.10	-
1101	449649.70	2217004.14	Метод спутниковых геодезических измерений	0.10	-
1102	449649.50	2217004.56	Метод спутниковых геодезических измерений	0.10	-
1103	449649.06	2217004.92	Метод спутниковых геодезических измерений	0.10	-

2. Сведения о характерных точках границ объекта					
Обозначение характерных точек границ	Координаты, м		Метод определения координат характерной точки	Средняя квадратическая погрешность положения характерной точки (М), м	Описание обозначения точки на местности (при наличии)
	X	Y			
1	2	3	4	5	6
1104	449659.82	2217020.87	Метод спутниковых геодезических измерений	0.10	-
1105	449660.90	2217020.24	Метод спутниковых геодезических измерений	0.10	-
1106	449663.11	2217023.21	Метод спутниковых геодезических измерений	0.10	-
1107	449662.18	2217024.11	Метод спутниковых геодезических измерений	0.10	-
1108	449669.11	2217032.97	Метод спутниковых геодезических измерений	0.10	-
1109	449670.01	2217032.54	Метод спутниковых геодезических измерений	0.10	-
1110	449672.23	2217035.53	Метод спутниковых геодезических измерений	0.10	-
1111	449671.53	2217036.18	Метод спутниковых геодезических измерений	0.10	-
1112	449683.41	2217052.37	Метод спутниковых геодезических измерений	0.10	-
1113	449684.28	2217051.90	Метод спутниковых геодезических измерений	0.10	-
1114	449686.44	2217054.84	Метод спутниковых геодезических измерений	0.10	-
1115	449685.74	2217055.64	Метод спутниковых геодезических измерений	0.10	-
1116	449695.07	2217068.69	Метод спутниковых геодезических измерений	0.10	-

2. Сведения о характерных точках границ объекта					
Обозначение характерных точек границ	Координаты, м		Метод определения координат характерной точки	Средняя квадратическая погрешность положения характерной точки (М), м	Описание обозначения точки на местности (при наличии)
	X	Y			
1	2	3	4	5	6
1117	449695.80	2217068.42	Метод спутниковых геодезических измерений	0.10	-
1118	449697.83	2217071.58	Метод спутниковых геодезических измерений	0.10	-
1119	449697.41	2217071.93	Метод спутниковых геодезических измерений	0.10	-
1120	449709.75	2217088.85	Метод спутниковых геодезических измерений	0.10	-
1121	449713.77	2217094.88	Метод спутниковых геодезических измерений	0.10	-
1122	449714.74	2217094.60	Метод спутниковых геодезических измерений	0.10	-
1123	449715.11	2217095.09	Метод спутниковых геодезических измерений	0.10	-
1124	449716.54	2217097.22	Метод спутниковых геодезических измерений	0.10	-
1125	449716.36	2217097.70	Метод спутниковых геодезических измерений	0.10	-
1126	449715.98	2217098.27	Метод спутниковых геодезических измерений	0.10	-
1127	449719.26	2217103.56	Метод спутниковых геодезических измерений	0.10	-
1128	449728.50	2217116.93	Метод спутниковых геодезических измерений	0.10	-
1129	449736.47	2217127.21	Метод спутниковых геодезических измерений	0.10	-

2. Сведения о характерных точках границ объекта					
Обозначение характерных точек границ	Координаты, м		Метод определения координат характерной точки	Средняя квадратическая погрешность положения характерной точки (М), м	Описание обозначения точки на местности (при наличии)
	X	Y			
1	2	3	4	5	6
1130	449737.58	2217126.55	Метод спутниковых геодезических измерений	0.10	-
1131	449738.51	2217127.75	Метод спутниковых геодезических измерений	0.10	-
1132	449739.89	2217129.65	Метод спутниковых геодезических измерений	0.10	-
1133	449739.00	2217130.33	Метод спутниковых геодезических измерений	0.10	-
1134	449745.26	2217137.77	Метод спутниковых геодезических измерений	0.10	-
1135	449748.54	2217142.65	Метод спутниковых геодезических измерений	0.10	-
1136	449756.31	2217153.13	Метод спутниковых геодезических измерений	0.10	-
1137	449763.89	2217163.59	Метод спутниковых геодезических измерений	0.10	-
1138	449770.66	2217172.71	Метод спутниковых геодезических измерений	0.10	-
1139	449776.37	2217180.83	Метод спутниковых геодезических измерений	0.10	-
1140	449777.21	2217180.43	Метод спутниковых геодезических измерений	0.10	-
1141	449778.82	2217182.59	Метод спутниковых геодезических измерений	0.10	-
1142	449779.39	2217183.51	Метод спутниковых геодезических измерений	0.10	-

2. Сведения о характерных точках границ объекта					
Обозначение характерных точек границ	Координаты, м		Метод определения координат характерной точки	Средняя квадратическая погрешность положения характерной точки (М), м	Описание обозначения точки на местности (при наличии)
	X	Y			
1	2	3	4	5	6
1143	449778.69	2217184.09	Метод спутниковых геодезических измерений	0.10	-
1144	449784.07	2217191.62	Метод спутниковых геодезических измерений	0.10	-
1145	449789.29	2217198.46	Метод спутниковых геодезических измерений	0.10	-
1146	449791.05	2217200.94	Метод спутниковых геодезических измерений	0.10	-
1147	449792.82	2217199.18	Метод спутниковых геодезических измерений	0.10	-
1148	449811.43	2217183.77	Метод спутниковых геодезических измерений	0.10	-
1149	449828.66	2217168.09	Метод спутниковых геодезических измерений	0.10	-
1150	449843.29	2217155.27	Метод спутниковых геодезических измерений	0.10	-
1151	449838.04	2217148.19	Метод спутниковых геодезических измерений	0.10	-
1152	449836.44	2217148.99	Метод спутниковых геодезических измерений	0.10	-
1153	449834.46	2217146.04	Метод спутниковых геодезических измерений	0.10	-
1154	449835.09	2217145.31	Метод спутниковых геодезических измерений	0.10	-
1155	449835.76	2217144.90	Метод спутниковых геодезических измерений	0.10	-

2. Сведения о характерных точках границ объекта					
Обозначение характерных точек границ	Координаты, м		Метод определения координат характерной точки	Средняя квадратическая погрешность положения характерной точки (М), м	Описание обозначения точки на местности (при наличии)
	X	Y			
1	2	3	4	5	6
1156	449830.92	2217137.48	Метод спутниковых геодезических измерений	0.10	-
1157	449824.15	2217124.58	Метод спутниковых геодезических измерений	0.10	-
1158	449823.40	2217125.10	Метод спутниковых геодезических измерений	0.10	-
1159	449822.31	2217125.59	Метод спутниковых геодезических измерений	0.10	-
1160	449820.91	2217125.71	Метод спутниковых геодезических измерений	0.10	-
1161	449820.07	2217125.03	Метод спутниковых геодезических измерений	0.10	-
1162	449819.49	2217124.08	Метод спутниковых геодезических измерений	0.10	-
1163	449819.65	2217122.93	Метод спутниковых геодезических измерений	0.10	-
1164	449820.39	2217122.08	Метод спутниковых геодезических измерений	0.10	-
1165	449821.54	2217121.56	Метод спутниковых геодезических измерений	0.10	-
1166	449822.29	2217120.97	Метод спутниковых геодезических измерений	0.10	-
1167	449815.40	2217107.28	Метод спутниковых геодезических измерений	0.10	-
1168	449812.48	2217102.83	Метод спутниковых геодезических измерений	0.10	-

2. Сведения о характерных точках границ объекта					
Обозначение характерных точек границ	Координаты, м		Метод определения координат характерной точки	Средняя квадратическая погрешность положения характерной точки (М), м	Описание обозначения точки на местности (при наличии)
	X	Y			
1	2	3	4	5	6
1169	449810.09	2217104.65	Метод спутниковых геодезических измерений	0.10	-
1170	449809.54	2217104.95	Метод спутниковых геодезических измерений	0.10	-
1171	449807.55	2217105.72	Метод спутниковых геодезических измерений	0.10	-
1172	449806.62	2217104.23	Метод спутниковых геодезических измерений	0.10	-
1173	449805.14	2217102.12	Метод спутниковых геодезических измерений	0.10	-
1174	449807.92	2217101.28	Метод спутниковых геодезических измерений	0.10	-
1175	449810.20	2217099.53	Метод спутниковых геодезических измерений	0.10	-
1176	449803.27	2217090.01	Метод спутниковых геодезических измерений	0.10	-
1177	449800.66	2217086.41	Метод спутниковых геодезических измерений	0.10	-
1178	449794.39	2217078.48	Метод спутниковых геодезических измерений	0.10	-
1179	449793.57	2217079.24	Метод спутниковых геодезических измерений	0.10	-
1180	449792.63	2217079.94	Метод спутниковых геодезических измерений	0.10	-
1181	449791.76	2217080.34	Метод спутниковых геодезических измерений	0.10	-

2. Сведения о характерных точках границ объекта					
Обозначение характерных точек границ	Координаты, м		Метод определения координат характерной точки	Средняя квадратическая погрешность положения характерной точки (М), м	Описание обозначения точки на местности (при наличии)
	X	Y			
1	2	3	4	5	6
1182	449790.88	2217080.26	Метод спутниковых геодезических измерений	0.10	-
1183	449789.93	2217079.65	Метод спутниковых геодезических измерений	0.10	-
1184	449789.46	2217078.63	Метод спутниковых геодезических измерений	0.10	-
1185	449789.62	2217077.48	Метод спутниковых геодезических измерений	0.10	-
1186	449790.29	2217076.70	Метод спутниковых геодезических измерений	0.10	-
1187	449790.94	2217076.23	Метод спутниковых геодезических измерений	0.10	-
1188	449792.00	2217075.24	Метод спутниковых геодезических измерений	0.10	-
1189	449783.26	2217063.18	Метод спутниковых геодезических измерений	0.10	-
1190	449777.19	2217056.16	Метод спутниковых геодезических измерений	0.10	-
1191	449776.28	2217056.58	Метод спутниковых геодезических измерений	0.10	-
1192	449775.49	2217056.58	Метод спутниковых геодезических измерений	0.10	-
1193	449774.81	2217055.60	Метод спутниковых геодезических измерений	0.10	-
1194	449773.74	2217054.08	Метод спутниковых геодезических измерений	0.10	-

2. Сведения о характерных точках границ объекта					
Обозначение характерных точек границ	Координаты, м		Метод определения координат характерной точки	Средняя квадратическая погрешность положения характерной точки (М), м	Описание обозначения точки на местности (при наличии)
	X	Y			
1	2	3	4	5	6
1195	449774.56	2217053.00	Метод спутниковых геодезических измерений	0.10	-
1196	449772.73	2217050.77	Метод спутниковых геодезических измерений	0.10	-
1197	449764.54	2217037.63	Метод спутниковых геодезических измерений	0.10	-
1198	449759.84	2217030.58	Метод спутниковых геодезических измерений	0.10	-
1199	449759.14	2217031.17	Метод спутниковых геодезических измерений	0.10	-
1200	449758.05	2217031.80	Метод спутниковых геодезических измерений	0.10	-
1201	449756.03	2217028.76	Метод спутниковых геодезических измерений	0.10	-
1202	449757.04	2217027.69	Метод спутниковых геодезических измерений	0.10	-
1203	449757.69	2217027.20	Метод спутниковых геодезических измерений	0.10	-
1204	449756.72	2217025.58	Метод спутниковых геодезических измерений	0.10	-
1205	449754.19	2217021.29	Метод спутниковых геодезических измерений	0.10	-
1206	449741.50	2217007.20	Метод спутниковых геодезических измерений	0.10	-
1207	449741.15	2217007.30	Метод спутниковых геодезических измерений	0.10	-

2. Сведения о характерных точках границ объекта					
Обозначение характерных точек границ	Координаты, м		Метод определения координат характерной точки	Средняя квадратическая погрешность положения характерной точки (М), м	Описание обозначения точки на местности (при наличии)
	X	Y			
1	2	3	4	5	6
1208	449739.80	2217005.40	Метод спутниковых геодезических измерений	0.10	-
1209	449738.89	2217004.09	Метод спутниковых геодезических измерений	0.10	-
1210	449734.05	2216997.45	Метод спутниковых геодезических измерений	0.10	-
1211	449728.50	2216984.21	Метод спутниковых геодезических измерений	0.10	-
1212	449720.25	2216973.34	Метод спутниковых геодезических измерений	0.10	-
1213	449718.76	2216971.36	Метод спутниковых геодезических измерений	0.10	-
1214	449717.28	2216971.79	Метод спутниковых геодезических измерений	0.10	-
1215	449715.90	2216969.81	Метод спутниковых геодезических измерений	0.10	-
1216	449715.17	2216968.74	Метод спутниковых геодезических измерений	0.10	-
1217	449715.65	2216968.19	Метод спутниковых геодезических измерений	0.10	-
1218	449716.18	2216967.96	Метод спутниковых геодезических измерений	0.10	-
1219	449700.83	2216947.68	Метод спутниковых геодезических измерений	0.10	-
1220	449689.68	2216936.91	Метод спутниковых геодезических измерений	0.10	-

2. Сведения о характерных точках границ объекта					
Обозначение характерных точек границ	Координаты, м		Метод определения координат характерной точки	Средняя квадратическая погрешность положения характерной точки (М), м	Описание обозначения точки на местности (при наличии)
	X	Y			
1	2	3	4	5	6
1221	449688.11	2216938.79	Метод спутниковых геодезических измерений	0.10	-
1222	449685.89	2216937.30	Метод спутниковых геодезических измерений	0.10	-
1223	449685.04	2216936.49	Метод спутниковых геодезических измерений	0.10	-
1224	449686.67	2216934.29	Метод спутниковых геодезических измерений	0.10	-
1225	449668.68	2216921.05	Метод спутниковых геодезических измерений	0.10	-
1226	449661.96	2216917.04	Метод спутниковых геодезических измерений	0.10	-
1227	449660.43	2216918.92	Метод спутниковых геодезических измерений	0.10	-
1228	449659.87	2216919.28	Метод спутниковых геодезических измерений	0.10	-
1229	449656.89	2216917.60	Метод спутниковых геодезических измерений	0.10	-
1230	449657.37	2216916.32	Метод спутниковых геодезических измерений	0.10	-
1231	449658.49	2216914.95	Метод спутниковых геодезических измерений	0.10	-
1232	449647.31	2216908.18	Метод спутниковых геодезических измерений	0.10	-
1233	449642.03	2216904.93	Метод спутниковых геодезических измерений	0.10	-

2. Сведения о характерных точках границ объекта					
Обозначение характерных точек границ	Координаты, м		Метод определения координат характерной точки	Средняя квадратическая погрешность положения характерной точки (М), м	Описание обозначения точки на местности (при наличии)
	X	Y			
1	2	3	4	5	6
1234	449640.44	2216907.30	Метод спутниковых геодезических измерений	0.10	-
1235	449637.11	2216905.31	Метод спутниковых геодезических измерений	0.10	-
1236	449638.44	2216903.11	Метод спутниковых геодезических измерений	0.10	-
1237	449633.22	2216900.88	Метод спутниковых геодезических измерений	0.10	-
1238	449616.18	2216890.71	Метод спутниковых геодезических измерений	0.10	-
1239	449614.50	2216889.89	Метод спутниковых геодезических измерений	0.10	-
1240	449614.08	2216890.62	Метод спутниковых геодезических измерений	0.10	-
1241	449612.03	2216889.37	Метод спутниковых геодезических измерений	0.10	-
1242	449610.66	2216888.61	Метод спутниковых геодезических измерений	0.10	-
1243	449610.96	2216888.03	Метод спутниковых геодезических измерений	0.10	-
1244	449594.17	2216878.44	Метод спутниковых геодезических измерений	0.10	-
1245	449572.32	2216870.58	Метод спутниковых геодезических измерений	0.10	-
1246	449565.47	2216866.70	Метод спутниковых геодезических измерений	0.10	-

2. Сведения о характерных точках границ объекта					
Обозначение характерных точек границ	Координаты, м		Метод определения координат характерной точки	Средняя квадратическая погрешность положения характерной точки (М), м	Описание обозначения точки на местности (при наличии)
	X	Y			
1	2	3	4	5	6
1247	449565.67	2216865.63	Метод спутниковых геодезических измерений	0.10	-
1248	449568.14	2216861.32	Метод спутниковых геодезических измерений	0.10	-
1249	449551.39	2216849.96	Метод спутниковых геодезических измерений	0.10	-
1250	449551.00	2216849.61	Метод спутниковых геодезических измерений	0.10	-
1251	449550.53	2216848.59	Метод спутниковых геодезических измерений	0.10	-
1252	449550.69	2216847.46	Метод спутниковых геодезических измерений	0.10	-
1253	449565.71	2216814.79	Метод спутниковых геодезических измерений	0.10	-
1254	449554.12	2216801.71	Метод спутниковых геодезических измерений	0.10	-
1255	449535.21	2216783.64	Метод спутниковых геодезических измерений	0.10	-
1256	449507.05	2216764.19	Метод спутниковых геодезических измерений	0.10	-
1257	449497.73	2216756.59	Метод спутниковых геодезических измерений	0.10	-
1258	449481.55	2216742.01	Метод спутниковых геодезических измерений	0.10	-
1259	449466.27	2216729.31	Метод спутниковых геодезических измерений	0.10	-

2. Сведения о характерных точках границ объекта					
Обозначение характерных точек границ	Координаты, м		Метод определения координат характерной точки	Средняя квадратическая погрешность положения характерной точки (М), м	Описание обозначения точки на местности (при наличии)
	X	Y			
1	2	3	4	5	6
1260	449434.23	2216706.39	Метод спутниковых геодезических измерений	0.10	-
1261	449415.71	2216692.63	Метод спутниковых геодезических измерений	0.10	-
1262	449414.59	2216691.73	Метод спутниковых геодезических измерений	0.10	-
1263	449414.12	2216690.71	Метод спутниковых геодезических измерений	0.10	-
1264	449414.28	2216689.59	Метод спутниковых геодезических измерений	0.10	-
1265	449415.02	2216688.74	Метод спутниковых геодезических измерений	0.10	-
1266	449416.10	2216688.43	Метод спутниковых геодезических измерений	0.10	-
1267	449416.40	2216688.51	Метод спутниковых геодезических измерений	0.10	-
1268	449418.92	2216685.51	Метод спутниковых геодезических измерений	0.10	-
1269	449419.35	2216685.10	Метод спутниковых геодезических измерений	0.10	-
1270	449422.38	2216687.29	Метод спутниковых геодезических измерений	0.10	-
1271	449421.92	2216688.15	Метод спутниковых геодезических измерений	0.10	-
1272	449419.80	2216690.68	Метод спутниковых геодезических измерений	0.10	-

2. Сведения о характерных точках границ объекта					
Обозначение характерных точек границ	Координаты, м		Метод определения координат характерной точки	Средняя квадратическая погрешность положения характерной точки (М), м	Описание обозначения точки на местности (при наличии)
	X	Y			
1	2	3	4	5	6
1273	449434.97	2216701.96	Метод спутниковых геодезических измерений	0.10	-
1274	449437.14	2216698.99	Метод спутниковых геодезических измерений	0.10	-
1275	449438.02	2216698.37	Метод спутниковых геодезических измерений	0.10	-
1276	449439.11	2216699.08	Метод спутниковых геодезических измерений	0.10	-
1277	449440.70	2216700.54	Метод спутниковых геодезических измерений	0.10	-
1278	449440.25	2216701.52	Метод спутниковых геодезических измерений	0.10	-
1279	449438.20	2216704.31	Метод спутниковых геодезических измерений	0.10	-
1280	449467.03	2216724.94	Метод спутниковых геодезических измерений	0.10	-
1281	449468.33	2216723.15	Метод спутниковых геодезических измерений	0.10	-
1282	449468.85	2216722.63	Метод спутниковых геодезических измерений	0.10	-
1283	449469.94	2216722.22	Метод спутниковых геодезических измерений	0.10	-
1284	449470.86	2216722.56	Метод спутниковых геодезических измерений	0.10	-
1285	449470.24	2216723.93	Метод спутниковых геодезических измерений	0.10	-

2. Сведения о характерных точках границ объекта					
Обозначение характерных точек границ	Координаты, м		Метод определения координат характерной точки	Средняя квадратическая погрешность положения характерной точки (М), м	Описание обозначения точки на местности (при наличии)
	X	Y			
1	2	3	4	5	6
1286	449471.83	2216725.16	Метод спутниковых геодезических измерений	0.10	-
1287	449470.20	2216727.38	Метод спутниковых геодезических измерений	0.10	-
1288	449484.14	2216738.96	Метод спутниковых геодезических измерений	0.10	-
1289	449498.66	2216752.05	Метод спутниковых геодезических измерений	0.10	-
1290	449500.73	2216749.13	Метод спутниковых геодезических измерений	0.10	-
1291	449501.52	2216748.50	Метод спутниковых геодезических измерений	0.10	-
1292	449503.48	2216749.94	Метод спутниковых геодезических измерений	0.10	-
1293	449503.67	2216749.75	Метод спутниковых геодезических измерений	0.10	-
1294	449504.31	2216750.27	Метод спутниковых геодезических измерений	0.10	-
1295	449503.85	2216751.64	Метод спутниковых геодезических измерений	0.10	-
1296	449501.70	2216754.67	Метод спутниковых геодезических измерений	0.10	-
1297	449509.39	2216760.95	Метод спутниковых геодезических измерений	0.10	-
1298	449535.94	2216779.28	Метод спутниковых геодезических измерений	0.10	-

2. Сведения о характерных точках границ объекта					
Обозначение характерных точек границ	Координаты, м		Метод определения координат характерной точки	Средняя квадратическая погрешность положения характерной точки (М), м	Описание обозначения точки на местности (при наличии)
	X	Y			
1	2	3	4	5	6
1299	449536.93	2216777.77	Метод спутниковых геодезических измерений	0.10	-
1300	449538.32	2216776.51	Метод спутниковых геодезических измерений	0.10	-
1301	449539.95	2216777.73	Метод спутниковых геодезических измерений	0.10	-
1302	449541.07	2216778.65	Метод спутниковых геодезических измерений	0.10	-
1303	449540.60	2216779.67	Метод спутниковых геодезических измерений	0.10	-
1304	449540.18	2216780.10	Метод спутниковых геодезических измерений	0.10	-
1305	449539.07	2216781.79	Метод спутниковых геодезических измерений	0.10	-
1306	449557.06	2216798.99	Метод спутниковых геодезических измерений	0.10	-
1307	449568.04	2216811.39	Метод спутниковых геодезических измерений	0.10	-
1308	449581.14	2216796.02	Метод спутниковых геодезических измерений	0.10	-
1309	449579.81	2216795.26	Метод спутниковых геодезических измерений	0.10	-
1310	449579.59	2216794.78	Метод спутниковых геодезических измерений	0.10	-
1311	449581.86	2216792.10	Метод спутниковых геодезических измерений	0.10	-

2. Сведения о характерных точках границ объекта					
Обозначение характерных точек границ	Координаты, м		Метод определения координат характерной точки	Средняя квадратическая погрешность положения характерной точки (М), м	Описание обозначения точки на местности (при наличии)
	X	Y			
1	2	3	4	5	6
1312	449582.97	2216792.46	Метод спутниковых геодезических измерений	0.10	-
1313	449583.84	2216792.98	Метод спутниковых геодезических измерений	0.10	-
1314	449592.98	2216781.41	Метод спутниковых геодезических измерений	0.10	-
1315	449598.47	2216774.04	Метод спутниковых геодезических измерений	0.10	-
1316	449598.99	2216773.55	Метод спутниковых геодезических измерений	0.10	-
1317	449600.07	2216773.24	Метод спутниковых геодезических измерений	0.10	-
1318	449600.95	2216773.44	Метод спутниковых геодезических измерений	0.10	-
1319	449605.85	2216775.83	Метод спутниковых геодезических измерений	0.10	-
1320	449610.46	2216763.34	Метод спутниковых геодезических измерений	0.10	-
1321	449609.07	2216750.78	Метод спутниковых геодезических измерений	0.10	-
1322	449603.45	2216740.53	Метод спутниковых геодезических измерений	0.10	-
1323	449591.84	2216723.34	Метод спутниковых геодезических измерений	0.10	-
1324	449576.04	2216709.21	Метод спутниковых геодезических измерений	0.10	-

2. Сведения о характерных точках границ объекта					
Обозначение характерных точек границ	Координаты, м		Метод определения координат характерной точки	Средняя квадратическая погрешность положения характерной точки (М), м	Описание обозначения точки на местности (при наличии)
	X	Y			
1	2	3	4	5	6
1325	449567.55	2216708.70	Метод спутниковых геодезических измерений	0.10	-
1326	449566.82	2216708.56	Метод спутниковых геодезических измерений	0.10	-
1327	449565.95	2216708.04	Метод спутниковых геодезических измерений	0.10	-
1328	449549.57	2216691.22	Метод спутниковых геодезических измерений	0.10	-
1329	449534.79	2216671.20	Метод спутниковых геодезических измерений	0.10	-
1330	449517.16	2216646.83	Метод спутниковых геодезических измерений	0.10	-
1331	449488.53	2216610.58	Метод спутниковых геодезических измерений	0.10	-
1332	449486.51	2216608.19	Метод спутниковых геодезических измерений	0.10	-
1333	449483.01	2216610.66	Метод спутниковых геодезических измерений	0.10	-
1334	449480.94	2216607.97	Метод спутниковых геодезических измерений	0.10	-
1335	449481.15	2216607.17	Метод спутниковых геодезических измерений	0.10	-
1336	449483.78	2216605.23	Метод спутниковых геодезических измерений	0.10	-
1337	449475.73	2216597.06	Метод спутниковых геодезических измерений	0.10	-

2. Сведения о характерных точках границ объекта					
Обозначение характерных точек границ	Координаты, м		Метод определения координат характерной точки	Средняя квадратическая погрешность положения характерной точки (М), м	Описание обозначения точки на местности (при наличии)
	X	Y			
1	2	3	4	5	6
1338	449461.78	2216580.21	Метод спутниковых геодезических измерений	0.10	-
1339	449443.81	2216558.79	Метод спутниковых геодезических измерений	0.10	-
1340	449419.11	2216527.76	Метод спутниковых геодезических измерений	0.10	-
1341	449392.70	2216495.59	Метод спутниковых геодезических измерений	0.10	-
1342	449370.13	2216467.76	Метод спутниковых геодезических измерений	0.10	-
1343	449361.58	2216456.18	Метод спутниковых геодезических измерений	0.10	-
1344	449359.07	2216452.86	Метод спутниковых геодезических измерений	0.10	-
1345	449358.16	2216451.40	Метод спутниковых геодезических измерений	0.10	-
1346	449347.85	2216436.17	Метод спутниковых геодезических измерений	0.10	-
1347	449322.50	2216405.06	Метод спутниковых геодезических измерений	0.10	-
1348	449315.52	2216395.71	Метод спутниковых геодезических измерений	0.10	-
1349	449313.78	2216386.79	Метод спутниковых геодезических измерений	0.10	-
1350	449309.66	2216380.74	Метод спутниковых геодезических измерений	0.10	-

2. Сведения о характерных точках границ объекта					
Обозначение характерных точек границ	Координаты, м		Метод определения координат характерной точки	Средняя квадратическая погрешность положения характерной точки (М), м	Описание обозначения точки на местности (при наличии)
	X	Y			
1	2	3	4	5	6
1351	449306.05	2216383.48	Метод спутниковых геодезических измерений	0.10	-
1352	449305.40	2216383.81	Метод спутниковых геодезических измерений	0.10	-
1353	449304.28	2216383.81	Метод спутниковых геодезических измерений	0.10	-
1354	449303.28	2216383.14	Метод спутниковых геодезических измерений	0.10	-
1355	449289.12	2216365.53	Метод спутниковых геодезических измерений	0.10	-
1356	449278.32	2216352.50	Метод спутниковых геодезических измерений	0.10	-
1357	449257.25	2216329.04	Метод спутниковых геодезических измерений	0.10	-
1358	449238.50	2216345.40	Метод спутниковых геодезических измерений	0.10	-
1359	449201.45	2216378.83	Метод спутниковых геодезических измерений	0.10	-
1360	449164.40	2216412.27	Метод спутниковых геодезических измерений	0.10	-
1361	449144.67	2216430.83	Метод спутниковых геодезических измерений	0.10	-
1362	449177.08	2216447.85	Метод спутниковых геодезических измерений	0.10	-
1363	449187.73	2216463.82	Метод спутниковых геодезических измерений	0.10	-

2. Сведения о характерных точках границ объекта					
Обозначение характерных точек границ	Координаты, м		Метод определения координат характерной точки	Средняя квадратическая погрешность положения характерной точки (М), м	Описание обозначения точки на местности (при наличии)
	X	Y			
1	2	3	4	5	6
1364	449193.96	2216473.34	Метод спутниковых геодезических измерений	0.10	-
1365	449194.36	2216472.97	Метод спутниковых геодезических измерений	0.10	-
1366	449195.32	2216472.69	Метод спутниковых геодезических измерений	0.10	-
1367	449196.16	2216473.90	Метод спутниковых геодезических измерений	0.10	-
1368	449197.18	2216475.57	Метод спутниковых геодезических измерений	0.10	-
1369	449196.28	2216476.74	Метод спутниковых геодезических измерений	0.10	-
1370	449195.99	2216476.97	Метод спутниковых геодезических измерений	0.10	-
1371	449199.09	2216483.70	Метод спутниковых геодезических измерений	0.10	-
1372	449205.36	2216494.78	Метод спутниковых геодезических измерений	0.10	-
1373	449212.73	2216503.21	Метод спутниковых геодезических измерений	0.10	-
1374	449213.71	2216502.65	Метод спутниковых геодезических измерений	0.10	-
1375	449214.40	2216503.80	Метод спутниковых геодезических измерений	0.10	-
1376	449215.86	2216502.96	Метод спутниковых геодезических измерений	0.10	-

2. Сведения о характерных точках границ объекта					
Обозначение характерных точек границ	Координаты, м		Метод определения координат характерной точки	Средняя квадратическая погрешность положения характерной точки (М), м	Описание обозначения точки на местности (при наличии)
	X	Y			
1	2	3	4	5	6
1377	449216.42	2216503.61	Метод спутниковых геодезических измерений	0.10	-
1378	449216.58	2216504.76	Метод спутниковых геодезических измерений	0.10	-
1379	449216.11	2216505.78	Метод спутниковых геодезических измерений	0.10	-
1380	449215.09	2216506.47	Метод спутниковых геодезических измерений	0.10	-
1381	449216.95	2216509.47	Метод спутниковых геодезических измерений	0.10	-
1382	449221.79	2216518.78	Метод спутниковых геодезических измерений	0.10	-
1383	449239.23	2216544.74	Метод спутниковых геодезических измерений	0.10	-
1384	449243.90	2216549.91	Метод спутниковых геодезических измерений	0.10	-
1385	449245.65	2216551.94	Метод спутниковых геодезических измерений	0.10	-
1386	449245.95	2216552.41	Метод спутниковых геодезических измерений	0.10	-
1387	449246.11	2216553.53	Метод спутниковых геодезических измерений	0.10	-
1388	449245.64	2216554.56	Метод спутниковых геодезических измерений	0.10	-
1389	449244.68	2216555.17	Метод спутниковых геодезических измерений	0.10	-

2. Сведения о характерных точках границ объекта					
Обозначение характерных точек границ	Координаты, м		Метод определения координат характерной точки	Средняя квадратическая погрешность положения характерной точки (М), м	Описание обозначения точки на местности (при наличии)
	X	Y			
1	2	3	4	5	6
1390	449243.54	2216555.15	Метод спутниковых геодезических измерений	0.10	-
1391	449243.43	2216558.17	Метод спутниковых геодезических измерений	0.10	-
1392	449243.28	2216559.42	Метод спутниковых геодезических измерений	0.10	-
1393	449242.81	2216560.44	Метод спутниковых геодезических измерений	0.10	-
1394	449242.32	2216560.76	Метод спутниковых геодезических измерений	0.10	-
1395	449241.61	2216559.87	Метод спутниковых геодезических измерений	0.10	-
1396	449239.48	2216556.92	Метод спутниковых геодезических измерений	0.10	-
1397	449239.59	2216553.76	Метод спутниковых геодезических измерений	0.10	-
1398	449239.69	2216553.22	Метод спутниковых геодезических измерений	0.10	-
1399	449240.16	2216551.74	Метод спутниковых геодезических измерений	0.10	-
1400	449236.64	2216547.84	Метод спутниковых геодезических измерений	0.10	-
1401	449231.62	2216546.93	Метод спутниковых геодезических измерений	0.10	-
1402	449229.96	2216544.69	Метод спутниковых геодезических измерений	0.10	-

2. Сведения о характерных точках границ объекта					
Обозначение характерных точек границ	Координаты, м		Метод определения координат характерной точки	Средняя квадратическая погрешность положения характерной точки (М), м	Описание обозначения точки на местности (при наличии)
	X	Y			
1	2	3	4	5	6
1403	449229.31	2216543.66	Метод спутниковых геодезических измерений	0.10	-
1404	449229.83	2216543.07	Метод спутниковых геодезических измерений	0.10	-
1405	449230.94	2216542.75	Метод спутниковых геодезических измерений	0.10	-
1406	449233.35	2216543.17	Метод спутниковых геодезических измерений	0.10	-
1407	449219.42	2216522.42	Метод спутниковых геодезических измерений	0.10	-
1408	449216.35	2216524.07	Метод спутниковых геодезических измерений	0.10	-
1409	449215.42	2216524.32	Метод спутниковых геодезических измерений	0.10	-
1410	449214.87	2216524.25	Метод спутниковых геодезических измерений	0.10	-
1411	449213.71	2216521.31	Метод спутниковых геодезических измерений	0.10	-
1412	449214.47	2216520.54	Метод спутниковых геодезических измерений	0.10	-
1413	449217.39	2216518.97	Метод спутниковых геодезических измерений	0.10	-
1414	449213.51	2216511.51	Метод спутниковых геодезических измерений	0.10	-
1415	449210.68	2216506.94	Метод спутниковых геодезических измерений	0.10	-

2. Сведения о характерных точках границ объекта					
Обозначение характерных точек границ	Координаты, м		Метод определения координат характерной точки	Средняя квадратическая погрешность положения характерной точки (М), м	Описание обозначения точки на местности (при наличии)
	X	Y			
1	2	3	4	5	6
1416	449203.12	2216498.30	Метод спутниковых геодезических измерений	0.10	-
1417	449201.25	2216498.94	Метод спутниковых геодезических измерений	0.10	-
1418	449199.41	2216495.65	Метод спутниковых геодезических измерений	0.10	-
1419	449200.82	2216494.87	Метод спутниковых геодезических измерений	0.10	-
1420	449195.48	2216485.45	Метод спутниковых геодезических измерений	0.10	-
1421	449191.67	2216477.13	Метод спутниковых геодезических измерений	0.10	-
1422	449185.45	2216467.63	Метод спутниковых геодезических измерений	0.10	-
1423	449184.28	2216467.87	Метод спутниковых геодезических измерений	0.10	-
1424	449182.40	2216464.50	Метод спутниковых геодезических измерений	0.10	-
1425	449183.12	2216464.10	Метод спутниковых геодезических измерений	0.10	-
1426	449177.19	2216455.21	Метод спутниковых геодезических измерений	0.10	-
1427	449173.57	2216448.85	Метод спутниковых геодезических измерений	0.10	-
1428	449172.35	2216449.86	Метод спутниковых геодезических измерений	0.10	-

2. Сведения о характерных точках границ объекта					
Обозначение характерных точек границ	Координаты, м		Метод определения координат характерной точки	Средняя квадратическая погрешность положения характерной точки (М), м	Описание обозначения точки на местности (при наличии)
	X	Y			
1	2	3	4	5	6
1429	449141.63	2216433.75	Метод спутниковых геодезических измерений	0.10	-
1430	449123.24	2216452.00	Метод спутниковых геодезических измерений	0.10	-
1431	449112.91	2216461.87	Метод спутниковых геодезических измерений	0.10	-
1432	449123.39	2216487.05	Метод спутниковых геодезических измерений	0.10	-
1433	449123.96	2216486.96	Метод спутниковых геодезических измерений	0.10	-
1434	449125.16	2216490.54	Метод спутниковых геодезических измерений	0.10	-
1435	449124.76	2216490.79	Метод спутниковых геодезических измерений	0.10	-
1436	449128.68	2216502.82	Метод спутниковых геодезических измерений	0.10	-
1437	449132.23	2216516.64	Метод спутниковых геодезических измерений	0.10	-
1438	449134.25	2216516.35	Метод спутниковых геодезических измерений	0.10	-
1439	449135.34	2216519.98	Метод спутниковых геодезических измерений	0.10	-
1440	449134.86	2216520.28	Метод спутниковых геодезических измерений	0.10	-
1441	449133.31	2216520.52	Метод спутниковых геодезических измерений	0.10	-

2. Сведения о характерных точках границ объекта					
Обозначение характерных точек границ	Координаты, м		Метод определения координат характерной точки	Средняя квадратическая погрешность положения характерной точки (М), м	Описание обозначения точки на местности (при наличии)
	X	Y			
1	2	3	4	5	6
1442	449132.85	2216521.54	Метод спутниковых геодезических измерений	0.10	-
1443	449131.90	2216522.15	Метод спутниковых геодезических измерений	0.10	-
1444	449130.78	2216522.15	Метод спутниковых геодезических измерений	0.10	-
1445	449130.09	2216521.70	Метод спутниковых геодезических измерений	0.10	-
1446	449128.99	2216521.91	Метод спутниковых геодезических измерений	0.10	-
1447	449128.40	2216521.83	Метод спутниковых геодезических измерений	0.10	-
1448	449127.78	2216521.44	Метод спутниковых геодезических измерений	0.10	-
1449	449127.05	2216519.63	Метод спутниковых геодезических измерений	0.10	-
1450	449127.88	2216518.20	Метод спутниковых геодезических измерений	0.10	-
1451	449128.45	2216517.99	Метод спутниковых геодезических измерений	0.10	-
1452	449125.43	2216506.21	Метод спутниковых геодезических измерений	0.10	-
1453	449124.79	2216506.49	Метод спутниковых геодезических измерений	0.10	-
1454	449124.23	2216506.56	Метод спутниковых геодезических измерений	0.10	-

2. Сведения о характерных точках границ объекта					
Обозначение характерных точек границ	Координаты, м		Метод определения координат характерной точки	Средняя квадратическая погрешность положения характерной точки (М), м	Описание обозначения точки на местности (при наличии)
	X	Y			
1	2	3	4	5	6
1455	449122.83	2216503.11	Метод спутниковых геодезических измерений	0.10	-
1456	449124.32	2216502.33	Метод спутниковых геодезических измерений	0.10	-
1457	449120.75	2216491.38	Метод спутниковых геодезических измерений	0.10	-
1458	449120.29	2216491.52	Метод спутниковых геодезических измерений	0.10	-
1459	449119.62	2216491.65	Метод спутниковых геодезических измерений	0.10	-
1460	449118.52	2216491.23	Метод спутниковых геодезических измерений	0.10	-
1461	449117.80	2216488.79	Метод спутниковых геодезических измерений	0.10	-
1462	449118.54	2216487.94	Метод спутниковых геодезических измерений	0.10	-
1463	449119.30	2216487.64	Метод спутниковых геодезических измерений	0.10	-
1464	449108.69	2216462.14	Метод спутниковых геодезических измерений	0.10	-
1465	449108.56	2216461.66	Метод спутниковых геодезических измерений	0.10	-
1466	449108.72	2216460.54	Метод спутниковых геодезических измерений	0.10	-
1467	449109.16	2216459.93	Метод спутниковых геодезических измерений	0.10	-

2. Сведения о характерных точках границ объекта					
Обозначение характерных точек границ	Координаты, м		Метод определения координат характерной точки	Средняя квадратическая погрешность положения характерной точки (М), м	Описание обозначения точки на местности (при наличии)
	X	Y			
1	2	3	4	5	6
1468	449119.08	2216450.45	Метод спутниковых геодезических измерений	0.10	-
1469	449112.65	2216442.96	Метод спутниковых геодезических измерений	0.10	-
1470	449110.49	2216446.67	Метод спутниковых геодезических измерений	0.10	-
1471	449109.57	2216447.69	Метод спутниковых геодезических измерений	0.10	-
1472	449108.70	2216448.22	Метод спутниковых геодезических измерений	0.10	-
1473	449107.76	2216448.22	Метод спутниковых геодезических измерений	0.10	-
1474	449106.46	2216445.26	Метод спутниковых геодезических измерений	0.10	-
1475	449107.16	2216444.44	Метод спутниковых геодезических измерений	0.10	-
1476	449109.93	2216439.69	Метод спутниковых геодезических измерений	0.10	-
1477	449101.73	2216426.89	Метод спутниковых геодезических измерений	0.10	-
1478	449095.33	2216420.00	Метод спутниковых геодезических измерений	0.10	-
1479	449088.11	2216412.64	Метод спутниковых геодезических измерений	0.10	-
1480	449078.59	2216406.41	Метод спутниковых геодезических измерений	0.10	-

2. Сведения о характерных точках границ объекта					
Обозначение характерных точек границ	Координаты, м		Метод определения координат характерной точки	Средняя квадратическая погрешность положения характерной точки (М), м	Описание обозначения точки на местности (при наличии)
	X	Y			
1	2	3	4	5	6
1481	449077.69	2216407.37	Метод спутниковых геодезических измерений	0.10	-
1482	449074.44	2216405.47	Метод спутниковых геодезических измерений	0.10	-
1483	449074.74	2216404.73	Метод спутниковых геодезических измерений	0.10	-
1484	449067.96	2216402.43	Метод спутниковых геодезических измерений	0.10	-
1485	449056.98	2216394.50	Метод спутниковых геодезических измерений	0.10	-
1486	449055.94	2216392.36	Метод спутниковых геодезических измерений	0.10	-
1487	449050.80	2216390.93	Метод спутниковых геодезических измерений	0.10	-
1488	449046.26	2216388.54	Метод спутниковых геодезических измерений	0.10	-
1489	449040.86	2216389.46	Метод спутниковых геодезических измерений	0.10	-
1490	449020.83	2216399.86	Метод спутниковых геодезических измерений	0.10	-
1491	449024.88	2216409.16	Метод спутниковых геодезических измерений	0.10	-
1492	449027.72	2216408.45	Метод спутниковых геодезических измерений	0.10	-
1493	449033.03	2216405.76	Метод спутниковых геодезических измерений	0.10	-

2. Сведения о характерных точках границ объекта					
Обозначение характерных точек границ	Координаты, м		Метод определения координат характерной точки	Средняя квадратическая погрешность положения характерной точки (М), м	Описание обозначения точки на местности (при наличии)
	X	Y			
1	2	3	4	5	6
1494	449034.17	2216405.01	Метод спутниковых геодезических измерений	0.10	-
1495	449035.28	2216404.66	Метод спутниковых геодезических измерений	0.10	-
1496	449035.98	2216404.86	Метод спутниковых геодезических измерений	0.10	-
1497	449036.95	2216407.88	Метод спутниковых геодезических измерений	0.10	-
1498	449034.94	2216409.27	Метод спутниковых геодезических измерений	0.10	-
1499	449028.98	2216412.27	Метод спутниковых геодезических измерений	0.10	-
1500	449026.22	2216412.95	Метод спутниковых геодезических измерений	0.10	-
1501	449037.10	2216450.25	Метод спутниковых геодезических измерений	0.10	-
1502	449043.09	2216471.22	Метод спутниковых геодезических измерений	0.10	-
1503	449050.77	2216468.67	Метод спутниковых геодезических измерений	0.10	-
1504	449051.83	2216468.29	Метод спутниковых геодезических измерений	0.10	-
1505	449052.19	2216469.53	Метод спутниковых геодезических измерений	0.10	-
1506	449053.28	2216469.22	Метод спутниковых геодезических измерений	0.10	-

2. Сведения о характерных точках границ объекта					
Обозначение характерных точек границ	Координаты, м		Метод определения координат характерной точки	Средняя квадратическая погрешность положения характерной точки (М), м	Описание обозначения точки на местности (при наличии)
	X	Y			
1	2	3	4	5	6
1507	449053.74	2216471.76	Метод спутниковых геодезических измерений	0.10	-
1508	449052.01	2216472.48	Метод спутниковых геодезических измерений	0.10	-
1509	449044.20	2216475.07	Метод спутниковых геодезических измерений	0.10	-
1510	449043.73	2216476.09	Метод спутниковых геодезических измерений	0.10	-
1511	449042.78	2216476.70	Метод спутниковых геодезических измерений	0.10	-
1512	449041.66	2216476.70	Метод спутниковых геодезических измерений	0.10	-
1513	449040.71	2216476.09	Метод спутниковых геодезических измерений	0.10	-
1514	449040.42	2216475.64	Метод спутниковых геодезических измерений	0.10	-
1515	449039.82	2216474.33	Метод спутниковых геодезических измерений	0.10	-
1516	449033.26	2216451.36	Метод спутниковых геодезических измерений	0.10	-
1517	449021.84	2216412.19	Метод спутниковых геодезических измерений	0.10	-
1518	449016.32	2216399.46	Метод спутниковых геодезических измерений	0.10	-
1519	449012.81	2216386.53	Метод спутниковых геодезических измерений	0.10	-

2. Сведения о характерных точках границ объекта					
Обозначение характерных точек границ	Координаты, м		Метод определения координат характерной точки	Средняя квадратическая погрешность положения характерной точки (М), м	Описание обозначения точки на местности (при наличии)
	X	Y			
1	2	3	4	5	6
1520	449007.40	2216382.80	Метод спутниковых геодезических измерений	0.10	-
1521	448990.28	2216368.75	Метод спутниковых геодезических измерений	0.10	-
1522	448958.40	2216343.58	Метод спутниковых геодезических измерений	0.10	-
1523	448942.60	2216323.55	Метод спутниковых геодезических измерений	0.10	-
1524	448937.47	2216317.37	Метод спутниковых геодезических измерений	0.10	-
1525	448927.07	2216289.59	Метод спутниковых геодезических измерений	0.10	-
1526	448927.12	2216288.06	Метод спутниковых геодезических измерений	0.10	-
1527	448928.16	2216287.05	Метод спутниковых геодезических измерений	0.10	-
1528	448936.76	2216283.38	Метод спутниковых геодезических измерений	0.10	-
1529	448964.23	2216265.85	Метод спутниковых геодезических измерений	0.10	-
1530	448972.06	2216260.22	Метод спутниковых геодезических измерений	0.10	-
1531	448973.23	2216259.85	Метод спутниковых геодезических измерений	0.10	-
1532	448974.31	2216260.17	Метод спутниковых геодезических измерений	0.10	-

2. Сведения о характерных точках границ объекта					
Обозначение характерных точек границ	Координаты, м		Метод определения координат характерной точки	Средняя квадратическая погрешность положения характерной точки (М), м	Описание обозначения точки на местности (при наличии)
	X	Y			
1	2	3	4	5	6
1533	448975.05	2216261.02	Метод спутниковых геодезических измерений	0.10	-
1534	448975.21	2216262.14	Метод спутниковых геодезических измерений	0.10	-
1535	448974.74	2216263.16	Метод спутниковых геодезических измерений	0.10	-
1536	448974.40	2216263.47	Метод спутниковых геодезических измерений	0.10	-
1537	448966.99	2216268.83	Метод спутниковых геодезических измерений	0.10	-
1538	448963.96	2216270.79	Метод спутниковых геодезических измерений	0.10	-
1539	448938.78	2216286.84	Метод спутниковых геодезических измерений	0.10	-
1540	448931.48	2216289.98	Метод спутниковых геодезических измерений	0.10	-
1541	448940.98	2216315.35	Метод спутниковых геодезических измерений	0.10	-
1542	448944.08	2216319.07	Метод спутниковых геодезических измерений	0.10	-
1543	448952.36	2216308.40	Метод спутниковых геодезических измерений	0.10	-
1544	448953.56	2216310.04	Метод спутниковых геодезических измерений	0.10	-
1545	448954.78	2216311.60	Метод спутниковых геодезических измерений	0.10	-

2. Сведения о характерных точках границ объекта					
Обозначение характерных точек границ	Координаты, м		Метод определения координат характерной точки	Средняя квадратическая погрешность положения характерной точки (М), м	Описание обозначения точки на местности (при наличии)
	X	Y			
1	2	3	4	5	6
1546	448946.68	2216322.27	Метод спутниковых геодезических измерений	0.10	-
1547	448960.26	2216339.48	Метод спутниковых геодезических измерений	0.10	-
1548	448971.34	2216331.92	Метод спутниковых геодезических измерений	0.10	-
1549	448974.40	2216334.53	Метод спутниковых геодезических измерений	0.10	-
1550	448973.95	2216334.98	Метод спутниковых геодезических измерений	0.10	-
1551	448963.22	2216342.30	Метод спутниковых геодезических измерений	0.10	-
1552	448991.35	2216364.51	Метод спутниковых геодезических измерений	0.10	-
1553	448998.94	2216356.76	Метод спутниковых геодезических измерений	0.10	-
1554	448999.42	2216356.36	Метод спутниковых геодезических измерений	0.10	-
1555	449000.26	2216356.18	Метод спутниковых геодезических измерений	0.10	-
1556	449002.26	2216357.75	Метод спутниковых геодезических измерений	0.10	-
1557	449002.36	2216358.47	Метод спутниковых геодезических измерений	0.10	-
1558	449001.80	2216359.56	Метод спутниковых геодезических измерений	0.10	-

2. Сведения о характерных точках границ объекта					
Обозначение характерных точек границ	Координаты, м		Метод определения координат характерной точки	Средняя квадратическая погрешность положения характерной точки (М), м	Описание обозначения точки на местности (при наличии)
	X	Y			
1	2	3	4	5	6
1559	448994.49	2216367.03	Метод спутниковых геодезических измерений	0.10	-
1560	449008.60	2216378.62	Метод спутниковых геодезических измерений	0.10	-
1561	449017.95	2216370.13	Метод спутниковых геодезических измерений	0.10	-
1562	449020.63	2216373.09	Метод спутниковых геодезических измерений	0.10	-
1563	449011.89	2216381.04	Метод спутниковых геодезических измерений	0.10	-
1564	449015.68	2216383.65	Метод спутниковых геодезических измерений	0.10	-
1565	449016.37	2216384.47	Метод спутниковых геодезических измерений	0.10	-
1566	449019.53	2216396.02	Метод спутниковых геодезических измерений	0.10	-
1567	449039.55	2216385.64	Метод спутниковых геодезических измерений	0.10	-
1568	449046.97	2216384.41	Метод спутниковых геодезических измерений	0.10	-
1569	449057.48	2216389.93	Метод спутниковых геодезических измерений	0.10	-
1570	449069.82	2216398.83	Метод спутниковых геодезических измерений	0.10	-
1571	449077.84	2216401.56	Метод спутниковых геодезических измерений	0.10	-

2. Сведения о характерных точках границ объекта					
Обозначение характерных точек границ	Координаты, м		Метод определения координат характерной точки	Средняя квадратическая погрешность положения характерной точки (М), м	Описание обозначения точки на местности (при наличии)
	X	Y			
1	2	3	4	5	6
1572	449078.66	2216401.22	Метод спутниковых геодезических измерений	0.10	-
1573	449081.67	2216403.18	Метод спутниковых геодезических измерений	0.10	-
1574	449081.52	2216403.55	Метод спутниковых геодезических измерений	0.10	-
1575	449090.66	2216409.52	Метод спутниковых геодезических измерений	0.10	-
1576	449094.58	2216413.52	Метод спутниковых геодезических измерений	0.10	-
1577	449108.49	2216430.02	Метод спутниковых геодезических измерений	0.10	-
1578	449112.55	2216436.37	Метод спутниковых геодезических измерений	0.10	-
1579	449113.21	2216436.40	Метод спутниковых геодезических измерений	0.10	-
1580	449113.80	2216436.64	Метод спутниковых геодезических измерений	0.10	-
1581	449114.54	2216437.49	Метод спутниковых геодезических измерений	0.10	-
1582	449114.72	2216438.33	Метод спутниковых геодезических измерений	0.10	-
1583	449114.53	2216439.01	Метод спутниковых геодезических измерений	0.10	-
1584	449121.95	2216447.65	Метод спутниковых геодезических измерений	0.10	-

2. Сведения о характерных точках границ объекта					
Обозначение характерных точек границ	Координаты, м		Метод определения координат характерной точки	Средняя квадратическая погрешность положения характерной точки (М), м	Описание обозначения точки на местности (при наличии)
	X	Y			
1	2	3	4	5	6
1585	449139.85	2216429.88	Метод спутниковых геодезических измерений	0.10	-
1586	449161.67	2216409.34	Метод спутниковых геодезических измерений	0.10	-
1587	449198.77	2216375.86	Метод спутниковых геодезических измерений	0.10	-
1588	449235.83	2216342.42	Метод спутниковых геодезических измерений	0.10	-
1589	449256.11	2216324.72	Метод спутниковых геодезических измерений	0.10	-
1590	449257.42	2216324.24	Метод спутниковых геодезических измерений	0.10	-
1591	449258.50	2216324.55	Метод спутниковых геодезических измерений	0.10	-
1592	449258.91	2216324.90	Метод спутниковых геодезических измерений	0.10	-
1593	449280.11	2216348.52	Метод спутниковых геодезических измерений	0.10	-
1594	449285.52	2216344.65	Метод спутниковых геодезических измерений	0.10	-
1595	449287.86	2216347.60	Метод спутниковых геодезических измерений	0.10	-
1596	449282.73	2216351.56	Метод спутниковых геодезических измерений	0.10	-
1597	449292.22	2216362.98	Метод спутниковых геодезических измерений	0.10	-

2. Сведения о характерных точках границ объекта					
Обозначение характерных точек границ	Координаты, м		Метод определения координат характерной точки	Средняя квадратическая погрешность положения характерной точки (М), м	Описание обозначения точки на местности (при наличии)
	X	Y			
1	2	3	4	5	6
1598	449305.18	2216379.11	Метод спутниковых геодезических измерений	0.10	-
1599	449307.55	2216377.32	Метод спутниковых геодезических измерений	0.10	-
1600	449307.25	2216376.80	Метод спутниковых геодезических измерений	0.10	-
1601	449306.96	2216375.80	Метод спутниковых геодезических измерений	0.10	-
1602	449307.14	2216374.96	Метод спутниковых геодезических измерений	0.10	-
1603	449307.88	2216374.11	Метод спутниковых геодезических измерений	0.10	-
1604	449308.96	2216373.80	Метод спутниковых геодезических измерений	0.10	-
1605	449310.07	2216374.11	Метод спутниковых геодезических измерений	0.10	-
1606	449308.99	2216375.06	Метод спутниковых геодезических измерений	0.10	-
1607	449317.82	2216386.64	Метод спутниковых геодезических измерений	0.10	-
1608	449319.27	2216394.06	Метод спутниковых геодезических измерений	0.10	-
1609	449324.40	2216400.92	Метод спутниковых геодезических измерений	0.10	-
1610	449327.35	2216398.56	Метод спутниковых геодезических измерений	0.10	-

2. Сведения о характерных точках границ объекта					
Обозначение характерных точек границ	Координаты, м		Метод определения координат характерной точки	Средняя квадратическая погрешность положения характерной точки (М), м	Описание обозначения точки на местности (при наличии)
	X	Y			
1	2	3	4	5	6
1611	449328.52	2216400.01	Метод спутниковых геодезических измерений	0.10	-
1612	449329.82	2216401.49	Метод спутниковых геодезических измерений	0.10	-
1613	449326.86	2216404.07	Метод спутниковых геодезических измерений	0.10	-
1614	449349.71	2216432.12	Метод спутниковых геодезических измерений	0.10	-
1615	449351.22	2216430.81	Метод спутниковых геодезических измерений	0.10	-
1616	449352.10	2216430.09	Метод спутниковых геодезических измерений	0.10	-
1617	449354.39	2216433.34	Метод спутниковых геодезических измерений	0.10	-
1618	449353.81	2216433.86	Метод спутниковых геодезических измерений	0.10	-
1619	449352.11	2216435.33	Метод спутниковых геодезических измерений	0.10	-
1620	449361.48	2216449.17	Метод спутниковых геодезических измерений	0.10	-
1621	449362.34	2216450.56	Метод спутниковых геодезических измерений	0.10	-
1622	449363.43	2216452.00	Метод спутниковых геодезических измерений	0.10	-
1623	449371.35	2216444.56	Метод спутниковых геодезических измерений	0.10	-

2. Сведения о характерных точках границ объекта					
Обозначение характерных точек границ	Координаты, м		Метод определения координат характерной точки	Средняя квадратическая погрешность положения характерной точки (М), м	Описание обозначения точки на местности (при наличии)
	X	Y			
1	2	3	4	5	6
1624	449373.47	2216442.35	Метод спутниковых геодезических измерений	0.10	-
1625	449374.83	2216441.20	Метод спутниковых геодезических измерений	0.10	-
1626	449395.42	2216416.72	Метод спутниковых геодезических измерений	0.10	-
1627	449403.90	2216406.72	Метод спутниковых геодезических измерений	0.10	-
1628	449408.99	2216400.96	Метод спутниковых геодезических измерений	0.10	-
1629	449408.39	2216400.16	Метод спутниковых геодезических измерений	0.10	-
1630	449409.23	2216398.42	Метод спутниковых геодезических измерений	0.10	-
1631	449407.64	2216396.44	Метод спутниковых геодезических измерений	0.10	-
1632	449406.79	2216396.44	Метод спутниковых геодезических измерений	0.10	-
1633	449405.84	2216395.82	Метод спутниковых геодезических измерений	0.10	-
1634	449405.37	2216394.80	Метод спутниковых геодезических измерений	0.10	-
1635	449405.58	2216393.62	Метод спутниковых геодезических измерений	0.10	-
1636	449401.09	2216386.89	Метод спутниковых геодезических измерений	0.10	-

2. Сведения о характерных точках границ объекта					
Обозначение характерных точек границ	Координаты, м		Метод определения координат характерной точки	Средняя квадратическая погрешность положения характерной точки (М), м	Описание обозначения точки на местности (при наличии)
	X	Y			
1	2	3	4	5	6
1637	449391.53	2216374.79	Метод спутниковых геодезических измерений	0.10	-
1638	449384.79	2216366.37	Метод спутниковых геодезических измерений	0.10	-
1639	449375.36	2216355.96	Метод спутниковых геодезических измерений	0.10	-
1640	449374.31	2216356.80	Метод спутниковых геодезических измерений	0.10	-
1641	449372.78	2216355.26	Метод спутниковых геодезических измерений	0.10	-
1642	449371.54	2216353.88	Метод спутниковых геодезических измерений	0.10	-
1643	449372.70	2216352.96	Метод спутниковых геодезических измерений	0.10	-
1644	449367.22	2216346.68	Метод спутниковых геодезических измерений	0.10	-
1645	449356.02	2216334.23	Метод спутниковых геодезических измерений	0.10	-
1646	449337.91	2216311.58	Метод спутниковых геодезических измерений	0.10	-
1647	449336.05	2216311.78	Метод спутниковых геодезических измерений	0.10	-
1648	449333.68	2216308.93	Метод спутниковых геодезических измерений	0.10	-
1649	449334.35	2216308.14	Метод спутниковых геодезических измерений	0.10	-

2. Сведения о характерных точках границ объекта					
Обозначение характерных точек границ	Координаты, м		Метод определения координат характерной точки	Средняя квадратическая погрешность положения характерной точки (М), м	Описание обозначения точки на местности (при наличии)
	X	Y			
1	2	3	4	5	6
1650	449335.33	2216307.83	Метод спутниковых геодезических измерений	0.10	-
1651	449332.72	2216304.65	Метод спутниковых геодезических измерений	0.10	-
1652	449332.28	2216303.67	Метод спутниковых геодезических измерений	0.10	-
1653	449332.44	2216302.55	Метод спутниковых геодезических измерений	0.10	-
1654	449333.18	2216301.70	Метод спутниковых геодезических измерений	0.10	-
1655	449334.26	2216301.39	Метод спутниковых геодезических измерений	0.10	-
1656	449335.34	2216301.70	Метод спутниковых геодезических измерений	0.10	-
1657	449335.80	2216302.11	Метод спутниковых геодезических измерений	0.10	-
1658	449338.26	2216305.09	Метод спутниковых геодезических измерений	0.10	-
1659	449340.59	2216303.80	Метод спутниковых геодезических измерений	0.10	-
1660	449341.68	2216303.48	Метод спутниковых геодезических измерений	0.10	-
1661	449342.53	2216305.29	Метод спутниковых геодезических измерений	0.10	-
1662	449343.42	2216306.37	Метод спутниковых геодезических измерений	0.10	-

2. Сведения о характерных точках границ объекта					
Обозначение характерных точек границ	Координаты, м		Метод определения координат характерной точки	Средняя квадратическая погрешность положения характерной точки (М), м	Описание обозначения точки на местности (при наличии)
	X	Y			
1	2	3	4	5	6
1663	449342.67	2216307.23	Метод спутниковых геодезических измерений	0.10	-
1664	449340.51	2216308.42	Метод спутниковых геодезических измерений	0.10	-
1665	449357.86	2216330.13	Метод спутниковых геодезических измерений	0.10	-
1666	449360.72	2216327.90	Метод спутниковых геодезических измерений	0.10	-
1667	449361.62	2216327.59	Метод спутниковых геодезических измерений	0.10	-
1668	449363.69	2216330.09	Метод спутниковых геодезических измерений	0.10	-
1669	449363.25	2216330.62	Метод спутниковых геодезических измерений	0.10	-
1670	449363.38	2216330.87	Метод спутниковых геодезических измерений	0.10	-
1671	449360.45	2216333.17	Метод спутниковых геодезических измерений	0.10	-
1672	449370.21	2216344.01	Метод спутниковых геодезических измерений	0.10	-
1673	449370.23	2216344.04	Метод спутниковых геодезических измерений	0.10	-
1674	449377.06	2216351.88	Метод спутниковых геодезических измерений	0.10	-
1675	449386.63	2216362.43	Метод спутниковых геодезических измерений	0.10	-

2. Сведения о характерных точках границ объекта					
Обозначение характерных точек границ	Координаты, м		Метод определения координат характерной точки	Средняя квадратическая погрешность положения характерной точки (М), м	Описание обозначения точки на местности (при наличии)
	X	Y			
1	2	3	4	5	6
1676	449389.08	2216360.74	Метод спутниковых геодезических измерений	0.10	-
1677	449389.94	2216361.52	Метод спутниковых геодезических измерений	0.10	-
1678	449391.63	2216363.83	Метод спутниковых геодезических измерений	0.10	-
1679	449389.23	2216365.50	Метод спутниковых геодезических измерений	0.10	-
1680	449394.66	2216372.29	Метод спутниковых геодезических измерений	0.10	-
1681	449404.28	2216384.47	Метод спутниковых геодезических измерений	0.10	-
1682	449407.82	2216389.77	Метод спутниковых геодезических измерений	0.10	-
1683	449414.02	2216385.05	Метод спутниковых геодезических измерений	0.10	-
1684	449425.22	2216368.90	Метод спутниковых геодезических измерений	0.10	-
1685	449443.12	2216340.20	Метод спутниковых геодезических измерений	0.10	-
1686	449446.19	2216334.92	Метод спутниковых геодезических измерений	0.10	-
1687	449416.07	2216297.20	Метод спутниковых геодезических измерений	0.10	-
1688	449407.47	2216286.70	Метод спутниковых геодезических измерений	0.10	-

2. Сведения о характерных точках границ объекта					
Обозначение характерных точек границ	Координаты, м		Метод определения координат характерной точки	Средняя квадратическая погрешность положения характерной точки (М), м	Описание обозначения точки на местности (при наличии)
	X	Y			
1	2	3	4	5	6
1689	449406.54	2216287.22	Метод спутниковых геодезических измерений	0.10	-
1690	449405.26	2216285.54	Метод спутниковых геодезических измерений	0.10	-
1691	449404.12	2216284.13	Метод спутниковых геодезических измерений	0.10	-
1692	449404.88	2216283.56	Метод спутниковых геодезических измерений	0.10	-
1693	449400.72	2216278.51	Метод спутниковых геодезических измерений	0.10	-
1694	449400.28	2216277.53	Метод спутниковых геодезических измерений	0.10	-
1695	449400.44	2216276.41	Метод спутниковых геодезических измерений	0.10	-
1696	449401.18	2216275.56	Метод спутниковых геодезических измерений	0.10	-
1697	449402.26	2216275.25	Метод спутниковых геодезических измерений	0.10	-
1698	449403.34	2216275.56	Метод спутниковых геодезических измерений	0.10	-
1699	449403.80	2216275.97	Метод спутниковых геодезических измерений	0.10	-
1700	449409.49	2216282.87	Метод спутниковых геодезических измерений	0.10	-
1701	449417.22	2216292.30	Метод спутниковых геодезических измерений	0.10	-

2. Сведения о характерных точках границ объекта					
Обозначение характерных точек границ	Координаты, м		Метод определения координат характерной точки	Средняя квадратическая погрешность положения характерной точки (М), м	Описание обозначения точки на местности (при наличии)
	X	Y			
1	2	3	4	5	6
1702	449419.35	2216288.06	Метод спутниковых геодезических измерений	0.10	-
1703	449420.26	2216287.01	Метод спутниковых геодезических измерений	0.10	-
1704	449421.24	2216288.18	Метод спутниковых геодезических измерений	0.10	-
1705	449422.79	2216290.15	Метод спутниковых геодезических измерений	0.10	-
1706	449419.98	2216295.70	Метод спутниковых геодезических измерений	0.10	-
1707	449447.98	2216330.76	Метод спутниковых геодезических измерений	0.10	-
1708	449450.93	2216325.53	Метод спутниковых геодезических измерений	0.10	-
1709	449451.36	2216325.99	Метод спутниковых геодезических измерений	0.10	-
1710	449466.05	2216304.08	Метод спутниковых геодезических измерений	0.10	-
1711	449471.80	2216295.39	Метод спутниковых геодезических измерений	0.10	-
1712	449482.16	2216280.22	Метод спутниковых геодезических измерений	0.10	-
1713	449480.12	2216276.14	Метод спутниковых геодезических измерений	0.10	-
1714	449479.22	2216276.49	Метод спутниковых геодезических измерений	0.10	-

2. Сведения о характерных точках границ объекта					
Обозначение характерных точек границ	Координаты, м		Метод определения координат характерной точки	Средняя квадратическая погрешность положения характерной точки (М), м	Описание обозначения точки на местности (при наличии)
	X	Y			
1	2	3	4	5	6
1715	449477.58	2216273.08	Метод спутниковых геодезических измерений	0.10	-
1716	449478.32	2216272.56	Метод спутниковых геодезических измерений	0.10	-
1717	449471.60	2216259.09	Метод спутниковых геодезических измерений	0.10	-
1718	449466.44	2216245.78	Метод спутниковых геодезических измерений	0.10	-
1719	449465.29	2216243.16	Метод спутниковых геодезических измерений	0.10	-
1720	449463.27	2216240.64	Метод спутниковых геодезических измерений	0.10	-
1721	449458.28	2216244.15	Метод спутниковых геодезических измерений	0.10	-
1722	449457.70	2216244.40	Метод спутниковых геодезических измерений	0.10	-
1723	449456.52	2216242.94	Метод спутниковых геодезических измерений	0.10	-
1724	449455.37	2216241.57	Метод спутниковых геодезических измерений	0.10	-
1725	449456.08	2216240.80	Метод спутниковых геодезических измерений	0.10	-
1726	449460.91	2216237.41	Метод спутниковых геодезических измерений	0.10	-
1727	449459.50	2216235.31	Метод спутниковых геодезических измерений	0.10	-

2. Сведения о характерных точках границ объекта					
Обозначение характерных точек границ	Координаты, м		Метод определения координат характерной точки	Средняя квадратическая погрешность положения характерной точки (М), м	Описание обозначения точки на местности (при наличии)
	X	Y			
1	2	3	4	5	6
1728	449459.18	2216234.49	Метод спутниковых геодезических измерений	0.10	-
1729	449459.34	2216233.36	Метод спутниковых геодезических измерений	0.10	-
1730	449460.08	2216232.51	Метод спутниковых геодезических измерений	0.10	-
1731	449461.16	2216232.20	Метод спутниковых геодезических измерений	0.10	-
1732	449462.24	2216232.51	Метод спутниковых геодезических измерений	0.10	-
1733	449462.82	2216233.08	Метод спутниковых геодезических измерений	0.10	-
1734	449465.27	2216236.74	Метод спутниковых геодезических измерений	0.10	-
1735	449467.59	2216239.63	Метод спутниковых геодезических измерений	0.10	-
1736	449467.92	2216239.56	Метод спутниковых геодезических измерений	0.10	-
1737	449469.04	2216241.24	Метод спутниковых геодезических измерений	0.10	-
1738	449469.92	2216242.80	Метод спутниковых геодезических измерений	0.10	-
1739	449469.59	2216243.02	Метод спутниковых геодезических измерений	0.10	-
1740	449470.12	2216244.20	Метод спутниковых геодезических измерений	0.10	-

2. Сведения о характерных точках границ объекта					
Обозначение характерных точек границ	Координаты, м		Метод определения координат характерной точки	Средняя квадратическая погрешность положения характерной точки (М), м	Описание обозначения точки на местности (при наличии)
	X	Y			
1	2	3	4	5	6
1741	449475.29	2216257.56	Метод спутниковых геодезических измерений	0.10	-
1742	449482.79	2216272.53	Метод спутниковых геодезических измерений	0.10	-
1743	449486.26	2216279.49	Метод спутниковых геодезических измерений	0.10	-
1744	449486.45	2216280.66	Метод спутниковых геодезических измерений	0.10	-
1745	449486.12	2216281.51	Метод спутниковых геодезических измерений	0.10	-
1746	449475.08	2216297.68	Метод спутниковых геодезических измерений	0.10	-
1747	449459.49	2216318.46	Метод спутниковых геодезических измерений	0.10	-
1748	449450.73	2216334.09	Метод спутниковых геодезических измерений	0.10	-
1749	449462.29	2216345.63	Метод спутниковых геодезических измерений	0.10	-
1750	449464.67	2216343.55	Метод спутниковых геодезических измерений	0.10	-
1751	449465.81	2216344.80	Метод спутниковых геодезических измерений	0.10	-
1752	449466.07	2216344.60	Метод спутниковых геодезических измерений	0.10	-
1753	449467.40	2216346.10	Метод спутниковых геодезических измерений	0.10	-

2. Сведения о характерных точках границ объекта					
Обозначение характерных точек границ	Координаты, м		Метод определения координат характерной точки	Средняя квадратическая погрешность положения характерной точки (М), м	Описание обозначения точки на местности (при наличии)
	X	Y			
1	2	3	4	5	6
1754	449466.99	2216346.82	Метод спутниковых геодезических измерений	0.10	-
1755	449464.90	2216348.66	Метод спутниковых геодезических измерений	0.10	-
1756	449470.65	2216356.47	Метод спутниковых геодезических измерений	0.10	-
1757	449491.33	2216383.63	Метод спутниковых геодезических измерений	0.10	-
1758	449497.06	2216379.07	Метод спутниковых геодезических измерений	0.10	-
1759	449499.48	2216382.26	Метод спутниковых геодезических измерений	0.10	-
1760	449493.68	2216386.88	Метод спутниковых геодезических измерений	0.10	-
1761	449493.81	2216387.81	Метод спутниковых геодезических измерений	0.10	-
1762	449493.34	2216388.84	Метод спутниковых геодезических измерений	0.10	-
1763	449492.39	2216389.45	Метод спутниковых геодезических измерений	0.10	-
1764	449491.27	2216389.45	Метод спутниковых геодезических измерений	0.10	-
1765	449490.32	2216388.84	Метод спутниковых геодезических измерений	0.10	-
1766	449489.39	2216387.68	Метод спутниковых геодезических измерений	0.10	-

2. Сведения о характерных точках границ объекта					
Обозначение характерных точек границ	Координаты, м		Метод определения координат характерной точки	Средняя квадратическая погрешность положения характерной точки (М), м	Описание обозначения точки на местности (при наличии)
	X	Y			
1	2	3	4	5	6
1767	449468.64	2216360.43	Метод спутниковых геодезических измерений	0.10	-
1768	449466.55	2216361.93	Метод спутниковых геодезических измерений	0.10	-
1769	449465.95	2216362.24	Метод спутниковых геодезических измерений	0.10	-
1770	449463.54	2216359.46	Метод спутниковых геодезических измерений	0.10	-
1771	449464.32	2216358.60	Метод спутниковых геодезических измерений	0.10	-
1772	449466.24	2216357.22	Метод спутниковых геодезических измерений	0.10	-
1773	449460.68	2216349.68	Метод спутниковых геодезических измерений	0.10	-
1774	449449.01	2216338.02	Метод спутниковых геодезических измерений	0.10	-
1775	449446.56	2216342.24	Метод спутниковых геодезических измерений	0.10	-
1776	449428.59	2216371.05	Метод спутниковых геодезических измерений	0.10	-
1777	449417.03	2216387.75	Метод спутниковых геодезических измерений	0.10	-
1778	449410.08	2216393.09	Метод спутниковых геодезических измерений	0.10	-
1779	449413.15	2216396.91	Метод спутниковых геодезических измерений	0.10	-

2. Сведения о характерных точках границ объекта					
Обозначение характерных точек границ	Координаты, м		Метод определения координат характерной точки	Средняя квадратическая погрешность положения характерной точки (М), м	Описание обозначения точки на местности (при наличии)
	X	Y			
1	2	3	4	5	6
1780	449420.96	2216406.67	Метод спутниковых геодезических измерений	0.10	-
1781	449422.99	2216404.51	Метод спутниковых геодезических измерений	0.10	-
1782	449424.19	2216403.98	Метод спутниковых геодезических измерений	0.10	-
1783	449426.24	2216406.66	Метод спутниковых геодезических измерений	0.10	-
1784	449423.55	2216409.77	Метод спутниковых геодезических измерений	0.10	-
1785	449424.72	2216411.11	Метод спутниковых геодезических измерений	0.10	-
1786	449427.29	2216414.37	Метод спутниковых геодезических измерений	0.10	-
1787	449432.45	2216420.41	Метод спутниковых геодезических измерений	0.10	-
1788	449436.08	2216417.69	Метод спутниковых геодезических измерений	0.10	-
1789	449438.32	2216420.77	Метод спутниковых геодезических измерений	0.10	-
1790	449435.00	2216423.49	Метод спутниковых геодезических измерений	0.10	-
1791	449448.72	2216440.68	Метод спутниковых геодезических измерений	0.10	-
1792	449451.21	2216438.61	Метод спутниковых геодезических измерений	0.10	-

2. Сведения о характерных точках границ объекта					
Обозначение характерных точек границ	Координаты, м		Метод определения координат характерной точки	Средняя квадратическая погрешность положения характерной точки (М), м	Описание обозначения точки на местности (при наличии)
	X	Y			
1	2	3	4	5	6
1793	449452.78	2216438.20	Метод спутниковых геодезических измерений	0.10	-
1794	449454.47	2216440.34	Метод спутниковых геодезических измерений	0.10	-
1795	449454.22	2216441.19	Метод спутниковых геодезических измерений	0.10	-
1796	449453.77	2216441.67	Метод спутниковых геодезических измерений	0.10	-
1797	449451.28	2216443.75	Метод спутниковых геодезических измерений	0.10	-
1798	449464.86	2216459.48	Метод спутниковых геодезических измерений	0.10	-
1799	449468.08	2216456.49	Метод спутниковых геодезических измерений	0.10	-
1800	449470.65	2216459.41	Метод спутниковых геодезических измерений	0.10	-
1801	449467.63	2216462.36	Метод спутниковых геодезических измерений	0.10	-
1802	449471.01	2216465.56	Метод спутниковых геодезических измерений	0.10	-
1803	449486.37	2216485.50	Метод спутниковых геодезических измерений	0.10	-
1804	449488.00	2216484.13	Метод спутниковых геодезических измерений	0.10	-
1805	449488.83	2216483.89	Метод спутниковых геодезических измерений	0.10	-

2. Сведения о характерных точках границ объекта					
Обозначение характерных точек границ	Координаты, м		Метод определения координат характерной точки	Средняя квадратическая погрешность положения характерной точки (М), м	Описание обозначения точки на местности (при наличии)
	X	Y			
1	2	3	4	5	6
1806	449518.73	2216516.47	Метод спутниковых геодезических измерений	0.10	-
1807	449519.19	2216515.99	Метод спутниковых геодезических измерений	0.10	-
1808	449526.69	2216524.44	Метод спутниковых геодезических измерений	0.10	-
1809	449527.01	2216524.93	Метод спутниковых геодезических измерений	0.10	-
1810	449527.17	2216526.06	Метод спутниковых геодезических измерений	0.10	-
1811	449526.61	2216527.17	Метод спутниковых геодезических измерений	0.10	-
1812	449522.04	2216531.78	Метод спутниковых геодезических измерений	0.10	-
1813	449506.64	2216545.04	Метод спутниковых геодезических измерений	0.10	-
1814	449507.18	2216545.90	Метод спутниковых геодезических измерений	0.10	-
1815	449504.49	2216548.04	Метод спутниковых геодезических измерений	0.10	-
1816	449504.19	2216548.21	Метод спутниковых геодезических измерений	0.10	-
1817	449503.58	2216547.69	Метод спутниковых геодезических измерений	0.10	-
1818	449496.33	2216554.00	Метод спутниковых геодезических измерений	0.10	-

2. Сведения о характерных точках границ объекта					
Обозначение характерных точек границ	Координаты, м		Метод определения координат характерной точки	Средняя квадратическая погрешность положения характерной точки (М), м	Описание обозначения точки на местности (при наличии)
	X	Y			
1	2	3	4	5	6
1819	449482.98	2216566.19	Метод спутниковых геодезических измерений	0.10	-
1820	449473.47	2216573.94	Метод спутниковых геодезических измерений	0.10	-
1821	449472.89	2216574.58	Метод спутниковых геодезических измерений	0.10	-
1822	449466.23	2216579.31	Метод спутниковых геодезических измерений	0.10	-
1823	449477.50	2216592.92	Метод спутниковых геодезических измерений	0.10	-
1824	449481.61	2216589.62	Метод спутниковых геодезических измерений	0.10	-
1825	449483.82	2216592.63	Метод спутниковых геодезических измерений	0.10	-
1826	449480.20	2216595.89	Метод спутниковых геодезических измерений	0.10	-
1827	449488.25	2216604.07	Метод спутниковых геодезических измерений	0.10	-
1828	449490.67	2216606.92	Метод спутниковых геодезических измерений	0.10	-
1829	449492.44	2216606.22	Метод спутниковых геодезических измерений	0.10	-
1830	449493.59	2216605.87	Метод спутниковых геодезических измерений	0.10	-
1831	449495.69	2216608.62	Метод спутниковых геодезических измерений	0.10	-

2. Сведения о характерных точках границ объекта					
Обозначение характерных точек границ	Координаты, м		Метод определения координат характерной точки	Средняя квадратическая погрешность положения характерной точки (М), м	Описание обозначения точки на местности (при наличии)
	X	Y			
1	2	3	4	5	6
1832	449495.47	2216609.10	Метод спутниковых геодезических измерений	0.10	-
1833	449494.47	2216609.71	Метод спутниковых геодезических измерений	0.10	-
1834	449493.31	2216610.17	Метод спутниковых геодезических измерений	0.10	-
1835	449519.13	2216642.86	Метод спутниковых геодезических измерений	0.10	-
1836	449521.35	2216641.33	Метод спутниковых геодезических измерений	0.10	-
1837	449522.46	2216642.64	Метод спутниковых геодезических измерений	0.10	-
1838	449523.79	2216644.35	Метод спутниковых геодезических измерений	0.10	-
1839	449521.54	2216646.05	Метод спутниковых геодезических измерений	0.10	-
1840	449537.09	2216667.56	Метод спутниковых геодезических измерений	0.10	-
1841	449539.34	2216666.58	Метод спутниковых геодезических измерений	0.10	-
1842	449540.42	2216666.05	Метод спутниковых геодезических измерений	0.10	-
1843	449542.60	2216669.19	Метод спутниковых геодезических измерений	0.10	-
1844	449541.32	2216670.06	Метод спутниковых геодезических измерений	0.10	-

2. Сведения о характерных точках границ объекта					
Обозначение характерных точек границ	Координаты, м		Метод определения координат характерной точки	Средняя квадратическая погрешность положения характерной точки (М), м	Описание обозначения точки на местности (при наличии)
	X	Y			
1	2	3	4	5	6
1845	449539.51	2216670.86	Метод спутниковых геодезических измерений	0.10	-
1846	449551.56	2216687.19	Метод спутниковых геодезических измерений	0.10	-
1847	449555.05	2216684.87	Метод спутниковых геодезических измерений	0.10	-
1848	449555.67	2216684.67	Метод спутниковых геодезических измерений	0.10	-
1849	449557.93	2216687.38	Метод спутниковых геодезических измерений	0.10	-
1850	449557.30	2216688.18	Метод спутниковых геодезических измерений	0.10	-
1851	449554.20	2216690.23	Метод спутниковых геодезических измерений	0.10	-
1852	449568.28	2216704.69	Метод спутниковых геодезических измерений	0.10	-
1853	449577.66	2216705.33	Метод спутниковых геодезических измерений	0.10	-
1854	449594.89	2216720.70	Метод спутниковых геодезических измерений	0.10	-
1855	449606.82	2216738.37	Метод спутниковых геодезических измерений	0.10	-
1856	449612.95	2216749.51	Метод спутниковых геодезических измерений	0.10	-
1857	449614.53	2216763.89	Метод спутниковых геодезических измерений	0.10	-

2. Сведения о характерных точках границ объекта					
Обозначение характерных точек границ	Координаты, м		Метод определения координат характерной точки	Средняя квадратическая погрешность положения характерной точки (М), м	Описание обозначения точки на местности (при наличии)
	X	Y			
1	2	3	4	5	6
1858	449609.82	2216776.64	Метод спутниковых геодезических измерений	0.10	-
1859	449608.94	2216778.98	Метод спутниковых геодезических измерений	0.10	-
1860	449608.80	2216784.42	Метод спутниковых геодезических измерений	0.10	-
1861	449611.12	2216787.50	Метод спутниковых геодезических измерений	0.10	-
1862	449622.18	2216793.49	Метод спутниковых геодезических измерений	0.10	-
1863	449622.92	2216793.91	Метод спутниковых геодезических измерений	0.10	-
1864	449623.71	2216794.46	Метод спутниковых геодезических измерений	0.10	-
1865	449631.89	2216799.61	Метод спутниковых геодезических измерений	0.10	-
1866	449647.25	2216808.27	Метод спутниковых геодезических измерений	0.10	-
1867	449671.68	2216822.99	Метод спутниковых геодезических измерений	0.10	-
1868	449690.90	2216832.85	Метод спутниковых геодезических измерений	0.10	-
1869	449701.55	2216837.45	Метод спутниковых геодезических измерений	0.10	-
1870	449707.90	2216840.73	Метод спутниковых геодезических измерений	0.10	-

2. Сведения о характерных точках границ объекта					
Обозначение характерных точек границ	Координаты, м		Метод определения координат характерной точки	Средняя квадратическая погрешность положения характерной точки (М), м	Описание обозначения точки на местности (при наличии)
	X	Y			
1	2	3	4	5	6
1871	449729.72	2216854.20	Метод спутниковых геодезических измерений	0.10	-
1872	449741.91	2216864.95	Метод спутниковых геодезических измерений	0.10	-
1873	449765.14	2216892.04	Метод спутниковых геодезических измерений	0.10	-
1874	449777.76	2216909.29	Метод спутниковых геодезических измерений	0.10	-
1875	449784.97	2216918.90	Метод спутниковых геодезических измерений	0.10	-
1876	449803.63	2216940.00	Метод спутниковых геодезических измерений	0.10	-
1877	449810.67	2216949.12	Метод спутниковых геодезических измерений	0.10	-
1878	449810.91	2216949.51	Метод спутниковых геодезических измерений	0.10	-
1879	449813.38	2216956.10	Метод спутниковых геодезических измерений	0.10	-
1880	449819.93	2216963.86	Метод спутниковых геодезических измерений	0.10	-
1881	449827.72	2216968.04	Метод спутниковых геодезических измерений	0.10	-
1882	449828.13	2216968.39	Метод спутниковых геодезических измерений	0.10	-
1883	449837.05	2216978.41	Метод спутниковых геодезических измерений	0.10	-

2. Сведения о характерных точках границ объекта					
Обозначение характерных точек границ	Координаты, м		Метод определения координат характерной точки	Средняя квадратическая погрешность положения характерной точки (М), м	Описание обозначения точки на местности (при наличии)
	X	Y			
1	2	3	4	5	6
1884	449850.20	2216999.04	Метод спутниковых геодезических измерений	0.10	-
1885	449857.89	2217010.68	Метод спутниковых геодезических измерений	0.10	-
1886	449869.47	2217031.82	Метод спутниковых геодезических измерений	0.10	-
1887	449881.09	2217048.12	Метод спутниковых геодезических измерений	0.10	-
1888	449889.68	2217059.89	Метод спутниковых геодезических измерений	0.10	-
1889	449904.91	2217079.93	Метод спутниковых геодезических измерений	0.10	-
1890	449918.18	2217096.07	Метод спутниковых геодезических измерений	0.10	-
1891	449919.37	2217097.86	Метод спутниковых геодезических измерений	0.10	-
1892	449920.83	2217100.77	Метод спутниковых геодезических измерений	0.10	-
1893	449922.82	2217103.29	Метод спутниковых геодезических измерений	0.10	-
1894	449924.50	2217104.72	Метод спутниковых геодезических измерений	0.10	-
1895	449929.16	2217110.66	Метод спутниковых геодезических измерений	0.10	-
1896	449945.88	2217126.20	Метод спутниковых геодезических измерений	0.10	-

2. Сведения о характерных точках границ объекта					
Обозначение характерных точек границ	Координаты, м		Метод определения координат характерной точки	Средняя квадратическая погрешность положения характерной точки (М), м	Описание обозначения точки на местности (при наличии)
	X	Y			
1	2	3	4	5	6
1897	449954.77	2217137.06	Метод спутниковых геодезических измерений	0.10	-
1898	449960.06	2217144.43	Метод спутниковых геодезических измерений	0.10	-
1899	449960.37	2217145.01	Метод спутниковых геодезических измерений	0.10	-
1900	449960.42	2217145.88	Метод спутниковых геодезических измерений	0.10	-
1901	449959.95	2217146.91	Метод спутниковых геодезических измерений	0.10	-
1902	449959.08	2217147.57	Метод спутниковых геодезических измерений	0.10	-
1903	449964.76	2217154.20	Метод спутниковых геодезических измерений	0.10	-
1904	449965.47	2217153.99	Метод спутниковых геодезических измерений	0.10	-
1905	449966.55	2217154.31	Метод спутниковых геодезических измерений	0.10	-
1906	449967.12	2217154.87	Метод спутниковых геодезических измерений	0.10	-
1907	449972.87	2217163.35	Метод спутниковых геодезических измерений	0.10	-
1908	449979.49	2217175.89	Метод спутниковых геодезических измерений	0.10	-
1909	449998.62	2217194.95	Метод спутниковых геодезических измерений	0.10	-

2. Сведения о характерных точках границ объекта					
Обозначение характерных точек границ	Координаты, м		Метод определения координат характерной точки	Средняя квадратическая погрешность положения характерной точки (М), м	Описание обозначения точки на местности (при наличии)
	X	Y			
1	2	3	4	5	6
1910	450012.32	2217211.02	Метод спутниковых геодезических измерений	0.10	-
1911	450017.00	2217217.56	Метод спутниковых геодезических измерений	0.10	-
1912	450035.95	2217228.14	Метод спутниковых геодезических измерений	0.10	-
1913	450039.75	2217228.47	Метод спутниковых геодезических измерений	0.10	-
1914	450058.80	2217229.24	Метод спутниковых геодезических измерений	0.10	-
1915	450059.62	2217229.32	Метод спутниковых геодезических измерений	0.10	-
1916	450060.48	2217229.63	Метод спутниковых геодезических измерений	0.10	-
1917	450061.22	2217230.48	Метод спутниковых геодезических измерений	0.10	-
1918	450061.38	2217231.60	Метод спутниковых геодезических измерений	0.10	-
1919	450060.91	2217232.62	Метод спутниковых геодезических измерений	0.10	-
1920	450060.65	2217232.79	Метод спутниковых геодезических измерений	0.10	-
1921	450060.51	2217235.69	Метод спутниковых геодезических измерений	0.10	-
1922	450060.25	2217237.04	Метод спутниковых геодезических измерений	0.10	-

2. Сведения о характерных точках границ объекта					
Обозначение характерных точек границ	Координаты, м		Метод определения координат характерной точки	Средняя квадратическая погрешность положения характерной точки (М), м	Описание обозначения точки на местности (при наличии)
	X	Y			
1	2	3	4	5	6
1923	450058.37	2217236.83	Метод спутниковых геодезических измерений	0.10	-
1924	450056.39	2217236.42	Метод спутниковых геодезических измерений	0.10	-
1925	450056.52	2217235.38	Метод спутниковых геодезических измерений	0.10	-
1926	450056.63	2217233.15	Метод спутниковых геодезических измерений	0.10	-
1927	450041.66	2217232.56	Метод спутниковых геодезических измерений	0.10	-
1928	450041.68	2217235.48	Метод спутниковых геодезических измерений	0.10	-
1929	450041.33	2217236.24	Метод спутниковых геодезических измерений	0.10	-
1930	450039.14	2217236.26	Метод спутниковых геодезических измерений	0.10	-
1931	450037.91	2217236.11	Метод спутниковых геодезических измерений	0.10	-
1932	450037.64	2217232.31	Метод спутниковых геодезических измерений	0.10	-
1933	450034.79	2217232.07	Метод спутниковых геодезических измерений	0.10	-
1934	450014.32	2217220.67	Метод спутниковых геодезических измерений	0.10	-
1935	450010.90	2217215.89	Метод спутниковых геодезических измерений	0.10	-

2. Сведения о характерных точках границ объекта					
Обозначение характерных точек границ	Координаты, м		Метод определения координат характерной точки	Средняя квадратическая погрешность положения характерной точки (М), м	Описание обозначения точки на местности (при наличии)
	X	Y			
1	2	3	4	5	6
1936	450010.68	2217216.25	Метод спутниковых геодезических измерений	0.10	-
1937	450009.12	2217218.01	Метод спутниковых геодезических измерений	0.10	-
1938	450008.31	2217218.54	Метод спутниковых геодезических измерений	0.10	-
1939	450005.71	2217216.24	Метод спутниковых геодезических измерений	0.10	-
1940	450006.19	2217215.19	Метод спутниковых геодезических измерений	0.10	-
1941	450007.40	2217213.96	Метод спутниковых геодезических измерений	0.10	-
1942	450008.32	2217212.49	Метод спутниковых геодезических измерений	0.10	-
1943	449996.97	2217199.16	Метод спутниковых геодезических измерений	0.10	-
1944	449993.33	2217202.17	Метод спутниковых геодезических измерений	0.10	-
1945	449991.94	2217200.62	Метод спутниковых геодезических измерений	0.10	-
1946	449990.74	2217199.17	Метод спутниковых геодезических измерений	0.10	-
1947	449994.24	2217196.23	Метод спутниковых геодезических измерений	0.10	-
1948	449976.24	2217178.30	Метод спутниковых геодезических измерений	0.10	-

2. Сведения о характерных точках границ объекта					
Обозначение характерных точек границ	Координаты, м		Метод определения координат характерной точки	Средняя квадратическая погрешность положения характерной точки (М), м	Описание обозначения точки на местности (при наличии)
	X	Y			
1	2	3	4	5	6
1949	449970.40	2217167.24	Метод спутниковых геодезических измерений	0.10	-
1950	449967.01	2217169.60	Метод спутниковых геодезических измерений	0.10	-
1951	449965.64	2217168.27	Метод спутниковых геодезических измерений	0.10	-
1952	449964.50	2217166.77	Метод спутниковых геодезических измерений	0.10	-
1953	449965.08	2217166.12	Метод спутниковых геодезических измерений	0.10	-
1954	449968.35	2217163.79	Метод спутниковых геодезических измерений	0.10	-
1955	449964.96	2217158.80	Метод спутниковых геодезических измерений	0.10	-
1956	449963.86	2217158.80	Метод спутниковых геодезических измерений	0.10	-
1957	449962.90	2217158.18	Метод спутниковых геодезических измерений	0.10	-
1958	449954.58	2217148.47	Метод спутниковых геодезических измерений	0.10	-
1959	449954.12	2217147.46	Метод спутниковых геодезических измерений	0.10	-
1960	449954.28	2217146.34	Метод спутниковых геодезических измерений	0.10	-
1961	449954.98	2217145.51	Метод спутниковых геодезических измерений	0.10	-

2. Сведения о характерных точках границ объекта					
Обозначение характерных точек границ	Координаты, м		Метод определения координат характерной точки	Средняя квадратическая погрешность положения характерной точки (М), м	Описание обозначения точки на местности (при наличии)
	X	Y			
1	2	3	4	5	6
1962	449955.61	2217145.08	Метод спутниковых геодезических измерений	0.10	-
1963	449952.79	2217141.16	Метод спутниковых геодезических измерений	0.10	-
1964	449947.86	2217144.86	Метод спутниковых геодезических измерений	0.10	-
1965	449947.06	2217145.33	Метод спутниковых геодезических измерений	0.10	-
1966	449944.77	2217142.54	Метод спутниковых геодезических измерений	0.10	-
1967	449945.57	2217141.57	Метод спутниковых геодезических измерений	0.10	-
1968	449950.36	2217137.98	Метод спутниковых геодезических измерений	0.10	-
1969	449944.28	2217130.53	Метод спутниковых геодезических измерений	0.10	-
1970	449938.67	2217135.31	Метод спутниковых геодезических измерений	0.10	-
1971	449935.92	2217132.73	Метод спутниковых геодезических измерений	0.10	-
1972	449936.45	2217132.06	Метод спутниковых геодезических измерений	0.10	-
1973	449941.53	2217127.62	Метод спутниковых геодезических измерений	0.10	-
1974	449927.67	2217114.74	Метод спутниковых геодезических измерений	0.10	-

2. Сведения о характерных точках границ объекта					
Обозначение характерных точек границ	Координаты, м		Метод определения координат характерной точки	Средняя квадратическая погрешность положения характерной точки (М), м	Описание обозначения точки на местности (при наличии)
	X	Y			
1	2	3	4	5	6
1975	449923.80	2217118.30	Метод спутниковых геодезических измерений	0.10	-
1976	449923.02	2217118.76	Метод спутниковых геодезических измерений	0.10	-
1977	449922.43	2217118.83	Метод спутниковых геодезических измерений	0.10	-
1978	449921.64	2217118.69	Метод спутниковых геодезических измерений	0.10	-
1979	449920.92	2217118.15	Метод спутниковых геодезических измерений	0.10	-
1980	449920.51	2217117.46	Метод спутниковых геодезических измерений	0.10	-
1981	449920.42	2217116.62	Метод спутниковых геодезических измерений	0.10	-
1982	449920.61	2217115.98	Метод спутниковых геодезических измерений	0.10	-
1983	449921.10	2217115.34	Метод спутниковых геодезических измерений	0.10	-
1984	449924.97	2217111.80	Метод спутниковых геодезических измерений	0.10	-
1985	449921.46	2217107.32	Метод спутниковых геодезических измерений	0.10	-
1986	449920.27	2217106.39	Метод спутниковых геодезических измерений	0.10	-
1987	449918.76	2217104.60	Метод спутниковых геодезических измерений	0.10	-

2. Сведения о характерных точках границ объекта					
Обозначение характерных точек границ	Координаты, м		Метод определения координат характерной точки	Средняя квадратическая погрешность положения характерной точки (М), м	Описание обозначения точки на местности (при наличии)
	X	Y			
1	2	3	4	5	6
1988	449909.17	2217111.66	Метод спутниковых геодезических измерений	0.10	-
1989	449907.19	2217112.10	Метод спутниковых геодезических измерений	0.10	-
1990	449888.76	2217127.30	Метод спутниковых геодезических измерений	0.10	-
1991	449860.06	2217149.68	Метод спутниковых геодезических измерений	0.10	-
1992	449863.10	2217154.59	Метод спутниковых геодезических измерений	0.10	-
1993	449863.38	2217155.93	Метод спутниковых геодезических измерений	0.10	-
1994	449862.79	2217157.09	Метод спутниковых геодезических измерений	0.10	-
1995	449859.40	2217160.35	Метод спутниковых геодезических измерений	0.10	-
1996	449865.10	2217166.70	Метод спутниковых геодезических измерений	0.10	-
1997	449870.13	2217172.96	Метод спутниковых геодезических измерений	0.10	-
1998	449874.30	2217168.16	Метод спутниковых геодезических измерений	0.10	-
1999	449874.73	2217167.78	Метод спутниковых геодезических измерений	0.10	-
2000	449875.47	2217167.36	Метод спутниковых геодезических измерений	0.10	-

2. Сведения о характерных точках границ объекта					
Обозначение характерных точек границ	Координаты, м		Метод определения координат характерной точки	Средняя квадратическая погрешность положения характерной точки (М), м	Описание обозначения точки на местности (при наличии)
	X	Y			
1	2	3	4	5	6
2001	449876.26	2217168.21	Метод спутниковых геодезических измерений	0.10	-
2002	449877.84	2217170.53	Метод спутниковых геодезических измерений	0.10	-
2003	449877.10	2217171.03	Метод спутниковых геодезических измерений	0.10	-
2004	449872.65	2217176.16	Метод спутниковых геодезических измерений	0.10	-
2005	449883.29	2217189.79	Метод спутниковых геодезических измерений	0.10	-
2006	449892.81	2217200.64	Метод спутниковых геодезических измерений	0.10	-
2007	449898.08	2217204.63	Метод спутниковых геодезических измерений	0.10	-
2008	449900.56	2217199.83	Метод спутниковых геодезических измерений	0.10	-
2009	449901.56	2217198.68	Метод спутниковых геодезических измерений	0.10	-
2010	449902.71	2217200.00	Метод спутниковых геодезических измерений	0.10	-
2011	449904.08	2217201.73	Метод спутниковых геодезических измерений	0.10	-
2012	449901.17	2217207.37	Метод спутниковых геодезических измерений	0.10	-
2013	449920.06	2217231.05	Метод спутниковых геодезических измерений	0.10	-

2. Сведения о характерных точках границ объекта					
Обозначение характерных точек границ	Координаты, м		Метод определения координат характерной точки	Средняя квадратическая погрешность положения характерной точки (М), м	Описание обозначения точки на местности (при наличии)
	X	Y			
1	2	3	4	5	6
2014	449924.69	2217235.13	Метод спутниковых геодезических измерений	0.10	-
2015	449926.38	2217230.91	Метод спутниковых геодезических измерений	0.10	-
2016	449926.94	2217230.19	Метод спутниковых геодезических измерений	0.10	-
2017	449927.51	2217230.83	Метод спутниковых геодезических измерений	0.10	-
2018	449927.82	2217230.57	Метод спутниковых геодезических измерений	0.10	-
2019	449929.87	2217233.01	Метод спутниковых геодезических измерений	0.10	-
2020	449927.82	2217238.07	Метод спутниковых геодезических измерений	0.10	-
2021	449943.97	2217255.18	Метод спутниковых геодезических измерений	0.10	-
2022	449950.27	2217261.08	Метод спутниковых геодезических измерений	0.10	-
2023	449953.17	2217263.39	Метод спутниковых геодезических измерений	0.10	-
2024	449954.08	2217262.12	Метод спутниковых геодезических измерений	0.10	-
2025	449954.55	2217261.99	Метод спутниковых геодезических измерений	0.10	-
2026	449956.91	2217264.81	Метод спутниковых геодезических измерений	0.10	-

2. Сведения о характерных точках границ объекта					
Обозначение характерных точек границ	Координаты, м		Метод определения координат характерной точки	Средняя квадратическая погрешность положения характерной точки (М), м	Описание обозначения точки на местности (при наличии)
	X	Y			
1	2	3	4	5	6
2027	449956.33	2217266.06	Метод спутниковых геодезических измерений	0.10	-
2028	449958.18	2217268.10	Метод спутниковых геодезических измерений	0.10	-
2029	449968.17	2217280.06	Метод спутниковых геодезических измерений	0.10	-
2030	449971.15	2217283.35	Метод спутниковых геодезических измерений	0.10	-
2031	449975.59	2217280.11	Метод спутниковых геодезических измерений	0.10	-
2032	449976.39	2217279.52	Метод спутниковых геодезических измерений	0.10	-
2033	449977.47	2217279.21	Метод спутниковых геодезических измерений	0.10	-
2034	449978.55	2217279.52	Метод спутниковых геодезических измерений	0.10	-
2035	449978.83	2217279.83	Метод спутниковых геодезических измерений	0.10	-
2036	449981.48	2217279.99	Метод спутниковых геодезических измерений	0.10	-
2037	449982.35	2217280.27	Метод спутниковых геодезических измерений	0.10	-
2038	449983.18	2217281.14	Метод спутниковых геодезических измерений	0.10	-
2039	449980.57	2217283.95	Метод спутниковых геодезических измерений	0.10	-

2. Сведения о характерных точках границ объекта					
Обозначение характерных точек границ	Координаты, м		Метод определения координат характерной точки	Средняя квадратическая погрешность положения характерной точки (М), м	Описание обозначения точки на местности (при наличии)
	X	Y			
1	2	3	4	5	6
2040	449977.38	2217283.76	Метод спутниковых геодезических измерений	0.10	-
2041	449972.70	2217287.17	Метод спутниковых геодезических измерений	0.10	-
2042	449969.16	2217306.40	Метод спутниковых геодезических измерений	0.10	-
2043	449992.91	2217308.51	Метод спутниковых геодезических измерений	0.10	-
2044	450004.58	2217305.99	Метод спутниковых геодезических измерений	0.10	-
2045	450014.94	2217306.03	Метод спутниковых геодезических измерений	0.10	-
2046	450030.00	2217306.57	Метод спутниковых геодезических измерений	0.10	-
2047	450034.11	2217306.58	Метод спутниковых геодезических измерений	0.10	-
2048	450034.05	2217304.59	Метод спутниковых геодезических измерений	0.10	-
2049	450034.42	2217303.53	Метод спутниковых геодезических измерений	0.10	-
2050	450035.53	2217303.55	Метод спутниковых геодезических измерений	0.10	-
2051	450037.90	2217303.73	Метод спутниковых геодезических измерений	0.10	-
2052	450038.07	2217304.70	Метод спутниковых геодезических измерений	0.10	-

2. Сведения о характерных точках границ объекта					
Обозначение характерных точек границ	Координаты, м		Метод определения координат характерной точки	Средняя квадратическая погрешность положения характерной точки (М), м	Описание обозначения точки на местности (при наличии)
	X	Y			
1	2	3	4	5	6
2053	450038.11	2217306.67	Метод спутниковых геодезических измерений	0.10	-
2054	450061.02	2217307.84	Метод спутниковых геодезических измерений	0.10	-
2055	450072.92	2217308.49	Метод спутниковых геодезических измерений	0.10	-
2056	450073.11	2217307.06	Метод спутниковых геодезических измерений	0.10	-
2057	450077.04	2217307.41	Метод спутниковых геодезических измерений	0.10	-
2058	450076.91	2217308.72	Метод спутниковых геодезических измерений	0.10	-
2059	450081.13	2217308.99	Метод спутниковых геодезических измерений	0.10	-
2060	450095.82	2217310.90	Метод спутниковых геодезических измерений	0.10	-
2061	450109.15	2217316.57	Метод спутниковых геодезических измерений	0.10	-
2062	450110.17	2217315.18	Метод спутниковых геодезических измерений	0.10	-
2063	450110.78	2217314.59	Метод спутниковых геодезических измерений	0.10	-
2064	450111.75	2217315.21	Метод спутниковых геодезических измерений	0.10	-
2065	450113.61	2217317.04	Метод спутниковых геодезических измерений	0.10	-

2. Сведения о характерных точках границ объекта					
Обозначение характерных точек границ	Координаты, м		Метод определения координат характерной точки	Средняя квадратическая погрешность положения характерной точки (М), м	Описание обозначения точки на местности (при наличии)
	X	Y			
1	2	3	4	5	6
2066	450112.50	2217318.76	Метод спутниковых геодезических измерений	0.10	-
2067	450126.84	2217331.86	Метод спутниковых геодезических измерений	0.10	-
2068	450130.71	2217336.37	Метод спутниковых геодезических измерений	0.10	-
2069	450134.50	2217340.07	Метод спутниковых геодезических измерений	0.10	-
2070	450135.58	2217338.80	Метод спутниковых геодезических измерений	0.10	-
2071	450136.74	2217340.08	Метод спутниковых геодезических измерений	0.10	-
2072	450137.80	2217339.10	Метод спутниковых геодезических измерений	0.10	-
2073	450139.23	2217340.54	Метод спутниковых геодезических измерений	0.10	-
2074	450137.43	2217342.80	Метод спутниковых геодезических измерений	0.10	-
2075	450148.02	2217352.16	Метод спутниковых геодезических измерений	0.10	-
2076	450149.85	2217350.44	Метод спутниковых геодезических измерений	0.10	-
2077	450152.67	2217353.21	Метод спутниковых геодезических измерений	0.10	-
2078	450152.33	2217353.57	Метод спутниковых геодезических измерений	0.10	-

2. Сведения о характерных точках границ объекта					
Обозначение характерных точек границ	Координаты, м		Метод определения координат характерной точки	Средняя квадратическая погрешность положения характерной точки (М), м	Описание обозначения точки на местности (при наличии)
	X	Y			
1	2	3	4	5	6
2079	450150.97	2217354.89	Метод спутниковых геодезических измерений	0.10	-
2080	450168.52	2217371.72	Метод спутниковых геодезических измерений	0.10	-
2081	450169.46	2217370.76	Метод спутниковых геодезических измерений	0.10	-
2082	450169.95	2217370.32	Метод спутниковых геодезических измерений	0.10	-
2083	450171.28	2217371.58	Метод спутниковых геодезических измерений	0.10	-
2084	450172.74	2217373.12	Метод спутниковых геодезических измерений	0.10	-
2085	450170.95	2217374.96	Метод спутниковых геодезических измерений	0.10	-
2086	450173.28	2217380.03	Метод спутниковых геодезических измерений	0.10	-
2087	450179.00	2217398.62	Метод спутниковых геодезических измерений	0.10	-
2088	450180.90	2217402.24	Метод спутниковых геодезических измерений	0.10	-
2089	450187.79	2217402.77	Метод спутниковых геодезических измерений	0.10	-
2090	450188.47	2217402.96	Метод спутниковых геодезических измерений	0.10	-
2091	450188.99	2217404.60	Метод спутниковых геодезических измерений	0.10	-

2. Сведения о характерных точках границ объекта					
Обозначение характерных точек границ	Координаты, м		Метод определения координат характерной точки	Средняя квадратическая погрешность положения характерной точки (М), м	Описание обозначения точки на местности (при наличии)
	X	Y			
1	2	3	4	5	6
2092	450189.33	2217406.10	Метод спутниковых геодезических измерений	0.10	-
2093	450188.38	2217406.71	Метод спутниковых геодезических измерений	0.10	-
2094	450187.61	2217406.76	Метод спутниковых геодезических измерений	0.10	-
2095	450182.43	2217406.36	Метод спутниковых геодезических измерений	0.10	-
2096	450187.68	2217423.62	Метод спутниковых геодезических измерений	0.10	-
2097	450189.19	2217433.79	Метод спутниковых геодезических измерений	0.10	-
2098	450190.86	2217442.92	Метод спутниковых геодезических измерений	0.10	-
2099	450197.89	2217441.96	Метод спутниковых геодезических измерений	0.10	-
2100	450198.40	2217443.94	Метод спутниковых геодезических измерений	0.10	-
2101	450198.62	2217445.85	Метод спутниковых геодезических измерений	0.10	-
2102	450198.23	2217445.93	Метод спутниковых геодезических измерений	0.10	-
2103	450191.62	2217446.86	Метод спутниковых геодезических измерений	0.10	-
2104	450194.93	2217463.29	Метод спутниковых геодезических измерений	0.10	-

2. Сведения о характерных точках границ объекта					
Обозначение характерных точек границ	Координаты, м		Метод определения координат характерной точки	Средняя квадратическая погрешность положения характерной точки (М), м	Описание обозначения точки на местности (при наличии)
	X	Y			
1	2	3	4	5	6
2105	450200.49	2217465.73	Метод спутниковых геодезических измерений	0.10	-
2106	450201.04	2217466.10	Метод спутниковых геодезических измерений	0.10	-
2107	450201.50	2217466.73	Метод спутниковых геодезических измерений	0.10	-
2108	450201.63	2217467.11	Метод спутниковых геодезических измерений	0.10	-
2109	450202.15	2217469.37	Метод спутниковых геодезических измерений	0.10	-
2110	450203.63	2217469.52	Метод спутниковых геодезических измерений	0.10	-
2111	450204.67	2217469.72	Метод спутниковых геодезических измерений	0.10	-
2112	450205.53	2217473.34	Метод спутниковых геодезических измерений	0.10	-
2113	450204.43	2217473.73	Метод спутниковых геодезических измерений	0.10	-
2114	450203.19	2217473.49	Метод спутниковых геодезических измерений	0.10	-
2115	450205.71	2217482.99	Метод спутниковых геодезических измерений	0.10	-
2116	450208.41	2217496.00	Метод спутниковых геодезических измерений	0.10	-
2117	450208.43	2217496.69	Метод спутниковых геодезических измерений	0.10	-

2. Сведения о характерных точках границ объекта					
Обозначение характерных точек границ	Координаты, м		Метод определения координат характерной точки	Средняя квадратическая погрешность положения характерной точки (М), м	Описание обозначения точки на местности (при наличии)
	X	Y			
1	2	3	4	5	6
2118	450207.96	2217497.71	Метод спутниковых геодезических измерений	0.10	-
2119	450207.33	2217498.22	Метод спутниковых геодезических измерений	0.10	-
2120	450206.78	2217498.37	Метод спутниковых геодезических измерений	0.10	-
2121	450204.82	2217498.70	Метод спутниковых геодезических измерений	0.10	-
2122	450205.53	2217502.56	Метод спутниковых геодезических измерений	0.10	-
2123	450212.02	2217501.25	Метод спутниковых геодезических измерений	0.10	-
2124	450212.34	2217502.59	Метод спутниковых геодезических измерений	0.10	-
2125	450212.82	2217505.10	Метод спутниковых геодезических измерений	0.10	-
2126	450206.16	2217506.51	Метод спутниковых геодезических измерений	0.10	-
2127	450208.02	2217520.56	Метод спутниковых геодезических измерений	0.10	-
2128	450211.67	2217543.86	Метод спутниковых геодезических измерений	0.10	-
2129	450212.56	2217551.76	Метод спутниковых геодезических измерений	0.10	-
2130	450223.39	2217549.54	Метод спутниковых геодезических измерений	0.10	-

2. Сведения о характерных точках границ объекта					
Обозначение характерных точек границ	Координаты, м		Метод определения координат характерной точки	Средняя квадратическая погрешность положения характерной точки (М), м	Описание обозначения точки на местности (при наличии)
	X	Y			
1	2	3	4	5	6
2131	450230.56	2217547.95	Метод спутниковых геодезических измерений	0.10	-
2132	450252.88	2217543.71	Метод спутниковых геодезических измерений	0.10	-
2133	450254.44	2217543.37	Метод спутниковых геодезических измерений	0.10	-
2134	450254.59	2217543.54	Метод спутниковых геодезических измерений	0.10	-
2135	450257.03	2217542.88	Метод спутниковых геодезических измерений	0.10	-
2136	450259.17	2217542.62	Метод спутниковых геодезических измерений	0.10	-
2137	450264.22	2217540.87	Метод спутниковых геодезических измерений	0.10	-
2138	450269.74	2217539.63	Метод спутниковых геодезических измерений	0.10	-
2139	450270.17	2217539.59	Метод спутниковых геодезических измерений	0.10	-
2140	450270.90	2217539.72	Метод спутниковых геодезических измерений	0.10	-
2141	450271.80	2217540.07	Метод спутниковых геодезических измерений	0.10	-
2142	450272.23	2217540.31	Метод спутниковых геодезических измерений	0.10	-
2143	450283.37	2217548.20	Метод спутниковых геодезических измерений	0.10	-

2. Сведения о характерных точках границ объекта					
Обозначение характерных точек границ	Координаты, м		Метод определения координат характерной точки	Средняя квадратическая погрешность положения характерной точки (М), м	Описание обозначения точки на местности (при наличии)
	X	Y			
1	2	3	4	5	6
2144	450284.00	2217547.81	Метод спутниковых геодезических измерений	0.10	-
2145	450284.01	2217546.34	Метод спутниковых геодезических измерений	0.10	-
2146	450283.59	2217545.60	Метод спутниковых геодезических измерений	0.10	-
2147	450281.18	2217538.39	Метод спутниковых геодезических измерений	0.10	-
2148	450278.42	2217528.50	Метод спутниковых геодезических измерений	0.10	-
2149	450271.07	2217507.32	Метод спутниковых геодезических измерений	0.10	-
2150	450266.14	2217500.89	Метод спутниковых геодезических измерений	0.10	-
2151	450264.22	2217496.65	Метод спутниковых геодезических измерений	0.10	-
2152	450261.75	2217489.10	Метод спутниковых геодезических измерений	0.10	-
2153	450258.31	2217482.57	Метод спутниковых геодезических измерений	0.10	-
2154	450255.34	2217474.74	Метод спутниковых геодезических измерений	0.10	-
2155	450250.73	2217457.99	Метод спутниковых геодезических измерений	0.10	-
2156	450250.08	2217455.71	Метод спутниковых геодезических измерений	0.10	-

2. Сведения о характерных точках границ объекта					
Обозначение характерных точек границ	Координаты, м		Метод определения координат характерной точки	Средняя квадратическая погрешность положения характерной точки (М), м	Описание обозначения точки на местности (при наличии)
	X	Y			
1	2	3	4	5	6
2157	450250.24	2217454.59	Метод спутниковых геодезических измерений	0.10	-
2158	450250.98	2217453.74	Метод спутниковых геодезических измерений	0.10	-
2159	450252.06	2217453.42	Метод спутниковых геодезических измерений	0.10	-
2160	450253.14	2217453.74	Метод спутниковых геодезических измерений	0.10	-
2161	450253.88	2217454.59	Метод спутниковых геодезических измерений	0.10	-
2162	450254.04	2217455.08	Метод спутниковых геодезических измерений	0.10	-
2163	450256.69	2217454.49	Метод спутниковых геодезических измерений	0.10	-
2164	450258.33	2217453.77	Метод спутниковых геодезических измерений	0.10	-
2165	450259.37	2217453.63	Метод спутниковых геодезических измерений	0.10	-
2166	450259.66	2217454.69	Метод спутниковых геодезических измерений	0.10	-
2167	450260.35	2217457.14	Метод спутниковых геодезических измерений	0.10	-
2168	450257.88	2217458.32	Метод спутниковых геодезических измерений	0.10	-
2169	450255.14	2217458.93	Метод спутниковых геодезических измерений	0.10	-

2. Сведения о характерных точках границ объекта					
Обозначение характерных точек границ	Координаты, м		Метод определения координат характерной точки	Средняя квадратическая погрешность положения характерной точки (М), м	Описание обозначения точки на местности (при наличии)
	X	Y			
1	2	3	4	5	6
2170	450259.17	2217473.59	Метод спутниковых геодезических измерений	0.10	-
2171	450263.81	2217485.79	Метод спутниковых геодезических измерений	0.10	-
2172	450267.35	2217484.74	Метод спутниковых геодезических измерений	0.10	-
2173	450268.28	2217488.41	Метод спутниковых геодезических измерений	0.10	-
2174	450265.35	2217489.49	Метод спутниковых геодезических измерений	0.10	-
2175	450269.02	2217497.66	Метод спутниковых геодезических измерений	0.10	-
2176	450279.58	2217497.57	Метод спутниковых геодезических измерений	0.10	-
2177	450290.82	2217494.90	Метод спутниковых геодезических измерений	0.10	-
2178	450307.17	2217489.94	Метод спутниковых геодезических измерений	0.10	-
2179	450314.17	2217488.19	Метод спутниковых геодезических измерений	0.10	-
2180	450316.13	2217482.77	Метод спутниковых геодезических измерений	0.10	-
2181	450312.70	2217484.57	Метод спутниковых геодезических измерений	0.10	-
2182	450311.78	2217484.81	Метод спутниковых геодезических измерений	0.10	-

2. Сведения о характерных точках границ объекта					
Обозначение характерных точек границ	Координаты, м		Метод определения координат характерной точки	Средняя квадратическая погрешность положения характерной точки (М), м	Описание обозначения точки на местности (при наличии)
	X	Y			
1	2	3	4	5	6
2183	450311.18	2217484.77	Метод спутниковых геодезических измерений	0.10	-
2184	450310.59	2217483.18	Метод спутниковых геодезических измерений	0.10	-
2185	450310.16	2217481.70	Метод спутниковых геодезических измерений	0.10	-
2186	450315.22	2217478.73	Метод спутниковых геодезических измерений	0.10	-
2187	450317.31	2217477.49	Метод спутниковых геодезических измерений	0.10	-
2188	450315.09	2217472.70	Метод спутниковых геодезических измерений	0.10	-
2189	450311.04	2217455.19	Метод спутниковых геодезических измерений	0.10	-
2190	450308.47	2217454.55	Метод спутниковых геодезических измерений	0.10	-
2191	450307.52	2217453.94	Метод спутниковых геодезических измерений	0.10	-
2192	450307.12	2217453.22	Метод спутниковых геодезических измерений	0.10	-
2193	450305.16	2217446.95	Метод спутниковых геодезических измерений	0.10	-
2194	450302.68	2217437.38	Метод спутниковых геодезических измерений	0.10	-
2195	450299.64	2217429.14	Метод спутниковых геодезических измерений	0.10	-

2. Сведения о характерных точках границ объекта					
Обозначение характерных точек границ	Координаты, м		Метод определения координат характерной точки	Средняя квадратическая погрешность положения характерной точки (М), м	Описание обозначения точки на местности (при наличии)
	X	Y			
1	2	3	4	5	6
2196	450300.31	2217428.38	Метод спутниковых геодезических измерений	0.10	-
2197	450301.39	2217428.07	Метод спутниковых геодезических измерений	0.10	-
2198	450301.92	2217428.22	Метод спутниковых геодезических измерений	0.10	-
2199	450304.28	2217423.92	Метод спутниковых геодезических измерений	0.10	-
2200	450305.03	2217423.03	Метод спутниковых геодезических измерений	0.10	-
2201	450306.13	2217422.72	Метод спутниковых геодезических измерений	0.10	-
2202	450307.11	2217423.00	Метод спутниковых геодезических измерений	0.10	-
2203	450307.55	2217424.41	Метод спутниковых геодезических измерений	0.10	-
2204	450307.88	2217425.68	Метод спутниковых геодезических измерений	0.10	-
2205	450304.29	2217432.22	Метод спутниковых геодезических измерений	0.10	-
2206	450306.15	2217436.44	Метод спутниковых геодезических измерений	0.10	-
2207	450306.53	2217437.93	Метод спутниковых геодезических измерений	0.10	-
2208	450310.60	2217450.96	Метод спутниковых геодезических измерений	0.10	-

2. Сведения о характерных точках границ объекта					
Обозначение характерных точек границ	Координаты, м		Метод определения координат характерной точки	Средняя квадратическая погрешность положения характерной точки (М), м	Описание обозначения точки на местности (при наличии)
	X	Y			
1	2	3	4	5	6
2209	450313.20	2217451.61	Метод спутниковых геодезических измерений	0.10	-
2210	450313.79	2217451.86	Метод спутниковых геодезических измерений	0.10	-
2211	450314.53	2217452.71	Метод спутниковых геодезических измерений	0.10	-
2212	450314.66	2217453.09	Метод спутниковых геодезических измерений	0.10	-
2213	450318.89	2217471.41	Метод спутниковых геодезических измерений	0.10	-
2214	450321.19	2217476.15	Метод спутниковых геодезических измерений	0.10	-
2215	450322.05	2217479.65	Метод спутниковых геодезических измерений	0.10	-
2216	450321.37	2217480.03	Метод спутниковых геодезических измерений	0.10	-
2217	450317.57	2217490.55	Метод спутниковых геодезических измерений	0.10	-
2218	450317.20	2217491.19	Метод спутниковых геодезических измерений	0.10	-
2219	450316.17	2217491.82	Метод спутниковых геодезических измерений	0.10	-
2220	450308.28	2217493.79	Метод спутниковых геодезических измерений	0.10	-
2221	450292.21	2217498.00	Метод спутниковых геодезических измерений	0.10	-

2. Сведения о характерных точках границ объекта					
Обозначение характерных точек границ	Координаты, м		Метод определения координат характерной точки	Средняя квадратическая погрешность положения характерной точки (М), м	Описание обозначения точки на местности (при наличии)
	X	Y			
1	2	3	4	5	6
2222	450278.57	2217501.58	Метод спутниковых геодезических измерений	0.10	-
2223	450271.75	2217501.64	Метод спутниковых геодезических измерений	0.10	-
2224	450274.84	2217505.62	Метод спутниковых геодезических измерений	0.10	-
2225	450274.27	2217506.45	Метод спутниковых геодезических измерений	0.10	-
2226	450279.18	2217522.89	Метод спутниковых геодезических измерений	0.10	-
2227	450283.56	2217536.28	Метод спутниковых геодезических измерений	0.10	-
2228	450284.65	2217535.96	Метод спутниковых геодезических измерений	0.10	-
2229	450286.99	2217543.14	Метод спутниковых геодезических измерений	0.10	-
2230	450294.48	2217540.04	Метод спутниковых геодезических измерений	0.10	-
2231	450293.02	2217535.10	Метод спутниковых геодезических измерений	0.10	-
2232	450292.28	2217533.59	Метод спутниковых геодезических измерений	0.10	-
2233	450295.98	2217532.34	Метод спутниковых геодезических измерений	0.10	-
2234	450296.52	2217533.15	Метод спутниковых геодезических измерений	0.10	-

2. Сведения о характерных точках границ объекта					
Обозначение характерных точек границ	Координаты, м		Метод определения координат характерной точки	Средняя квадратическая погрешность положения характерной точки (М), м	Описание обозначения точки на местности (при наличии)
	X	Y			
1	2	3	4	5	6
2235	450296.77	2217533.68	Метод спутниковых геодезических измерений	0.10	-
2236	450298.22	2217538.57	Метод спутниковых геодезических измерений	0.10	-
2237	450310.90	2217533.85	Метод спутниковых геодезических измерений	0.10	-
2238	450313.83	2217532.51	Метод спутниковых геодезических измерений	0.10	-
2239	450313.11	2217529.76	Метод спутниковых геодезических измерений	0.10	-
2240	450312.90	2217528.65	Метод спутниковых геодезических измерений	0.10	-
2241	450312.83	2217528.04	Метод спутниковых геодезических измерений	0.10	-
2242	450312.78	2217526.98	Метод спутниковых геодезических измерений	0.10	-
2243	450316.19	2217525.92	Метод спутниковых геодезических измерений	0.10	-
2244	450316.58	2217526.37	Метод спутниковых геодезических измерений	0.10	-
2245	450316.74	2217526.99	Метод спутниковых геодезических измерений	0.10	-
2246	450316.85	2217527.99	Метод спутниковых геодезических измерений	0.10	-
2247	450317.00	2217528.82	Метод спутниковых геодезических измерений	0.10	-

2. Сведения о характерных точках границ объекта					
Обозначение характерных точек границ	Координаты, м		Метод определения координат характерной точки	Средняя квадратическая погрешность положения характерной точки (М), м	Описание обозначения точки на местности (при наличии)
	X	Y			
1	2	3	4	5	6
2248	450317.53	2217530.86	Метод спутниковых геодезических измерений	0.10	-
2249	450325.80	2217527.30	Метод спутниковых геодезических измерений	0.10	-
2250	450343.73	2217523.35	Метод спутниковых геодезических измерений	0.10	-
2251	450344.74	2217523.22	Метод спутниковых геодезических измерений	0.10	-
2252	450344.00	2217520.17	Метод спутниковых геодезических измерений	0.10	-
2253	450343.80	2217518.58	Метод спутниковых геодезических измерений	0.10	-
2254	450344.64	2217518.35	Метод спутниковых геодезических измерений	0.10	-
2255	450347.41	2217517.67	Метод спутниковых геодезических измерений	0.10	-
2256	450347.87	2217518.81	Метод спутниковых геодезических измерений	0.10	-
2257	450347.92	2217519.36	Метод спутниковых геодезических измерений	0.10	-
2258	450348.65	2217522.36	Метод спутниковых геодезических измерений	0.10	-
2259	450374.72	2217513.90	Метод спутниковых геодезических измерений	0.10	-
2260	450373.32	2217508.92	Метод спутниковых геодезических измерений	0.10	-

2. Сведения о характерных точках границ объекта					
Обозначение характерных точек границ	Координаты, м		Метод определения координат характерной точки	Средняя квадратическая погрешность положения характерной точки (М), м	Описание обозначения точки на местности (при наличии)
	X	Y			
1	2	3	4	5	6
2261	450375.95	2217508.04	Метод спутниковых геодезических измерений	0.10	-
2262	450376.07	2217508.30	Метод спутниковых геодезических измерений	0.10	-
2263	450377.16	2217508.01	Метод спутниковых геодезических измерений	0.10	-
2264	450378.57	2217512.83	Метод спутниковых геодезических измерений	0.10	-
2265	450388.13	2217510.64	Метод спутниковых геодезических измерений	0.10	-
2266	450387.50	2217507.56	Метод спутниковых геодезических измерений	0.10	-
2267	450386.71	2217505.25	Метод спутниковых геодезических измерений	0.10	-
2268	450390.47	2217504.18	Метод спутниковых геодезических измерений	0.10	-
2269	450391.39	2217506.61	Метод спутниковых геодезических измерений	0.10	-
2270	450391.99	2217509.57	Метод спутниковых геодезических измерений	0.10	-
2271	450417.10	2217501.51	Метод спутниковых геодезических измерений	0.10	-
2272	450421.98	2217499.82	Метод спутниковых геодезических измерений	0.10	-
2273	450420.41	2217493.88	Метод спутниковых геодезических измерений	0.10	-

2. Сведения о характерных точках границ объекта					
Обозначение характерных точек границ	Координаты, м		Метод определения координат характерной точки	Средняя квадратическая погрешность положения характерной точки (М), м	Описание обозначения точки на местности (при наличии)
	X	Y			
1	2	3	4	5	6
2274	450421.83	2217493.38	Метод спутниковых геодезических измерений	0.10	-
2275	450424.04	2217492.90	Метод спутниковых геодезических измерений	0.10	-
2276	450425.78	2217498.56	Метод спутниковых геодезических измерений	0.10	-
2277	450466.07	2217485.63	Метод спутниковых геодезических измерений	0.10	-
2278	450465.92	2217485.27	Метод спутниковых геодезических измерений	0.10	-
2279	450464.52	2217480.27	Метод спутниковых геодезических измерений	0.10	-
2280	450464.55	2217479.16	Метод спутниковых геодезических измерений	0.10	-
2281	450465.09	2217478.99	Метод спутниковых геодезических измерений	0.10	-
2282	450465.89	2217478.72	Метод спутниковых геодезических измерений	0.10	-
2283	450468.03	2217478.46	Метод спутниковых геодезических измерений	0.10	-
2284	450468.38	2217479.19	Метод спутниковых геодезических измерений	0.10	-
2285	450469.71	2217483.98	Метод спутниковых геодезических измерений	0.10	-
2286	450470.00	2217484.49	Метод спутниковых геодезических измерений	0.10	-

2. Сведения о характерных точках границ объекта					
Обозначение характерных точек границ	Координаты, м		Метод определения координат характерной точки	Средняя квадратическая погрешность положения характерной точки (М), м	Описание обозначения точки на местности (при наличии)
	X	Y			
1	2	3	4	5	6
2287	450471.04	2217484.80	Метод спутниковых геодезических измерений	0.10	-
2288	450471.78	2217485.65	Метод спутниковых геодезических измерений	0.10	-
2289	450471.94	2217486.77	Метод спутниковых геодезических измерений	0.10	-
2290	450471.47	2217487.79	Метод спутниковых геодезических измерений	0.10	-
2291	450470.57	2217488.38	Метод спутниковых геодезических измерений	0.10	-
2292	450469.59	2217488.70	Метод спутниковых геодезических измерений	0.10	-
2293	450425.03	2217502.99	Метод спутниковых геодезических измерений	0.10	-
2294	450418.34	2217505.31	Метод спутниковых геодезических измерений	0.10	-
2295	450391.04	2217514.07	Метод спутниковых геодезических измерений	0.10	-
2296	450377.71	2217517.13	Метод спутниковых геодезических измерений	0.10	-
2297	450347.82	2217526.83	Метод спутниковых геодезических измерений	0.10	-
2298	450344.33	2217527.30	Метод спутниковых геодезических измерений	0.10	-
2299	450326.85	2217531.17	Метод спутниковых геодезических измерений	0.10	-

2. Сведения о характерных точках границ объекта					
Обозначение характерных точек границ	Координаты, м		Метод определения координат характерной точки	Средняя квадратическая погрешность положения характерной точки (М), м	Описание обозначения точки на местности (при наличии)
	X	Y			
1	2	3	4	5	6
2300	450317.00	2217535.45	Метод спутниковых геодезических измерений	0.10	-
2301	450312.37	2217537.57	Метод спутниковых геодезических измерений	0.10	-
2302	450297.64	2217543.06	Метод спутниковых геодезических измерений	0.10	-
2303	450288.00	2217547.05	Метод спутниковых геодезических измерений	0.10	-
2304	450287.97	2217549.21	Метод спутниковых геодезических измерений	0.10	-
2305	450287.50	2217550.24	Метод спутниковых геодезических измерений	0.10	-
2306	450293.08	2217552.65	Метод спутниковых геодезических измерений	0.10	-
2307	450293.62	2217552.95	Метод спутниковых геодезических измерений	0.10	-
2308	450294.19	2217553.86	Метод спутниковых геодезических измерений	0.10	-
2309	450297.43	2217563.74	Метод спутниковых геодезических измерений	0.10	-
2310	450313.20	2217565.47	Метод спутниковых геодезических измерений	0.10	-
2311	450344.53	2217565.20	Метод спутниковых геодезических измерений	0.10	-
2312	450377.07	2217560.76	Метод спутниковых геодезических измерений	0.10	-

2. Сведения о характерных точках границ объекта					
Обозначение характерных точек границ	Координаты, м		Метод определения координат характерной точки	Средняя квадратическая погрешность положения характерной точки (М), м	Описание обозначения точки на местности (при наличии)
	X	Y			
1	2	3	4	5	6
2313	450417.81	2217555.02	Метод спутниковых геодезических измерений	0.10	-
2314	450434.37	2217552.67	Метод спутниковых геодезических измерений	0.10	-
2315	450452.67	2217550.77	Метод спутниковых геодезических измерений	0.10	-
2316	450483.53	2217545.47	Метод спутниковых геодезических измерений	0.10	-
2317	450492.09	2217543.83	Метод спутниковых геодезических измерений	0.10	-
2318	450508.91	2217541.91	Метод спутниковых геодезических измерений	0.10	-
2319	450517.92	2217540.28	Метод спутниковых геодезических измерений	0.10	-
2320	450518.62	2217540.25	Метод спутниковых геодезических измерений	0.10	-
2321	450519.36	2217540.57	Метод спутниковых геодезических измерений	0.10	-
2322	450520.10	2217541.42	Метод спутниковых геодезических измерений	0.10	-
2323	450520.26	2217541.98	Метод спутниковых геодезических измерений	0.10	-
2324	450520.43	2217543.25	Метод спутниковых геодезических измерений	0.10	-
2325	450527.10	2217540.58	Метод спутниковых геодезических измерений	0.10	-

2. Сведения о характерных точках границ объекта					
Обозначение характерных точек границ	Координаты, м		Метод определения координат характерной точки	Средняя квадратическая погрешность положения характерной точки (М), м	Описание обозначения точки на местности (при наличии)
	X	Y			
1	2	3	4	5	6
2326	450536.51	2217536.75	Метод спутниковых геодезических измерений	0.10	-
2327	450550.41	2217532.36	Метод спутниковых геодезических измерений	0.10	-
2328	450575.84	2217524.33	Метод спутниковых геодезических измерений	0.10	-
2329	450576.44	2217524.24	Метод спутниковых геодезических измерений	0.10	-
2330	450577.19	2217524.38	Метод спутниковых геодезических измерений	0.10	-
2331	450578.83	2217525.08	Метод спутниковых геодезических измерений	0.10	-
2332	450579.32	2217525.51	Метод спутниковых геодезических измерений	0.10	-
2333	450586.04	2217533.99	Метод спутниковых геодезических измерений	0.10	-
2334	450586.29	2217534.40	Метод спутниковых геодезических измерений	0.10	-
2335	450586.46	2217535.01	Метод спутниковых геодезических измерений	0.10	-
2336	450589.07	2217558.13	Метод спутниковых геодезических измерений	0.10	-
2337	450590.30	2217566.29	Метод спутниковых геодезических измерений	0.10	-
2338	450593.00	2217575.63	Метод спутниковых геодезических измерений	0.10	-

2. Сведения о характерных точках границ объекта					
Обозначение характерных точек границ	Координаты, м		Метод определения координат характерной точки	Средняя квадратическая погрешность положения характерной точки (М), м	Описание обозначения точки на местности (при наличии)
	X	Y			
1	2	3	4	5	6
2339	450594.40	2217581.51	Метод спутниковых геодезических измерений	0.10	-
2340	450595.12	2217587.07	Метод спутниковых геодезических измерений	0.10	-
2341	450596.28	2217599.23	Метод спутниковых геодезических измерений	0.10	-
2342	450593.42	2217611.30	Метод спутниковых геодезических измерений	0.10	-
2343	450595.42	2217611.06	Метод спутниковых геодезических измерений	0.10	-
2344	450595.65	2217611.05	Метод спутниковых геодезических измерений	0.10	-
2345	450596.52	2217611.25	Метод спутниковых геодезических измерений	0.10	-
2346	450607.30	2217616.49	Метод спутниковых геодезических измерений	0.10	-
2347	450607.51	2217616.60	Метод спутниковых геодезических измерений	0.10	-
2348	450608.25	2217617.45	Метод спутниковых геодезических измерений	0.10	-
2349	450608.41	2217618.05	Метод спутниковых геодезических измерений	0.10	-
1	450609.11	2217623.75	Метод спутниковых геодезических измерений	0.10	-
2350	450410.99	2218309.89	Метод спутниковых геодезических измерений	0.10	-

2. Сведения о характерных точках границ объекта					
Обозначение характерных точек границ	Координаты, м		Метод определения координат характерной точки	Средняя квадратическая погрешность положения характерной точки (М), м	Описание обозначения точки на местности (при наличии)
	X	Y			
1	2	3	4	5	6
2351	450409.42	2218310.90	Метод спутниковых геодезических измерений	0.10	-
2352	450408.68	2218311.75	Метод спутниковых геодезических измерений	0.10	-
2353	450408.50	2218312.65	Метод спутниковых геодезических измерений	0.10	-
2354	450408.57	2218314.46	Метод спутниковых геодезических измерений	0.10	-
2355	450411.34	2218318.45	Метод спутниковых геодезических измерений	0.10	-
2356	450412.15	2218317.92	Метод спутниковых геодезических измерений	0.10	-
2357	450412.62	2218316.90	Метод спутниковых геодезических измерений	0.10	-
2358	450412.54	2218313.65	Метод спутниковых геодезических измерений	0.10	-
2359	450413.44	2218313.07	Метод спутниковых геодезических измерений	0.10	-
2360	450414.74	2218314.57	Метод спутниковых геодезических измерений	0.10	-
2361	450431.69	2218337.42	Метод спутниковых геодезических измерений	0.10	-
2362	450429.43	2218338.93	Метод спутниковых геодезических измерений	0.10	-
2363	450428.73	2218339.76	Метод спутниковых геодезических измерений	0.10	-

2. Сведения о характерных точках границ объекта					
Обозначение характерных точек границ	Координаты, м		Метод определения координат характерной точки	Средняя квадратическая погрешность положения характерной точки (М), м	Описание обозначения точки на местности (при наличии)
	X	Y			
1	2	3	4	5	6
2364	450428.57	2218340.88	Метод спутниковых геодезических измерений	0.10	-
2365	450429.06	2218343.46	Метод спутниковых геодезических измерений	0.10	-
2366	450430.99	2218346.19	Метод спутниковых геодезических измерений	0.10	-
2367	450431.46	2218346.91	Метод спутниковых геодезических измерений	0.10	-
2368	450431.94	2218346.91	Метод спутниковых геодезических измерений	0.10	-
2369	450432.89	2218346.30	Метод спутниковых геодезических измерений	0.10	-
2370	450433.36	2218345.28	Метод спутниковых геодезических измерений	0.10	-
2371	450433.34	2218344.62	Метод спутниковых геодезических измерений	0.10	-
2372	450432.76	2218341.52	Метод спутниковых геодезических измерений	0.10	-
2373	450434.12	2218340.60	Метод спутниковых геодезических измерений	0.10	-
2374	450435.79	2218342.70	Метод спутниковых геодезических измерений	0.10	-
2375	450451.43	2218366.43	Метод спутниковых геодезических измерений	0.10	-
2376	450450.82	2218367.32	Метод спутниковых геодезических измерений	0.10	-

2. Сведения о характерных точках границ объекта					
Обозначение характерных точек границ	Координаты, м		Метод определения координат характерной точки	Средняя квадратическая погрешность положения характерной точки (М), м	Описание обозначения точки на местности (при наличии)
	X	Y			
1	2	3	4	5	6
2377	450448.15	2218374.92	Метод спутниковых геодезических измерений	0.10	-
2378	450449.88	2218377.39	Метод спутниковых геодезических измерений	0.10	-
2379	450450.60	2218377.39	Метод спутниковых геодезических измерений	0.10	-
2380	450451.55	2218376.78	Метод спутниковых геодезических измерений	0.10	-
2381	450451.92	2218376.14	Метод спутниковых геодезических измерений	0.10	-
2382	450454.43	2218369.10	Метод спутниковых геодезических измерений	0.10	-
2383	450455.04	2218368.27	Метод спутниковых геодезических измерений	0.10	-
2384	450455.41	2218368.04	Метод спутниковых геодезических измерений	0.10	-
2385	450456.51	2218366.90	Метод спутниковых геодезических измерений	0.10	-
2386	450460.72	2218363.48	Метод спутниковых геодезических измерений	0.10	-
2387	450486.42	2218402.23	Метод спутниковых геодезических измерений	0.10	-
2388	450481.29	2218405.47	Метод спутниковых геодезических измерений	0.10	-
2389	450472.16	2218404.34	Метод спутниковых геодезических измерений	0.10	-

2. Сведения о характерных точках границ объекта					
Обозначение характерных точек границ	Координаты, м		Метод определения координат характерной точки	Средняя квадратическая погрешность положения характерной точки (М), м	Описание обозначения точки на местности (при наличии)
	X	Y			
1	2	3	4	5	6
2390	450470.83	2218404.64	Метод спутниковых геодезических измерений	0.10	-
2391	450470.06	2218405.68	Метод спутниковых геодезических измерений	0.10	-
2392	450471.98	2218408.34	Метод спутниковых геодезических измерений	0.10	-
2393	450481.15	2218409.47	Метод спутниковых геодезических измерений	0.10	-
2394	450487.52	2218417.88	Метод спутниковых геодезических измерений	0.10	-
2395	450495.64	2218429.55	Метод спутниковых геодезических измерений	0.10	-
2396	450491.30	2218432.18	Метод спутниковых геодезических измерений	0.10	-
2397	450490.18	2218433.46	Метод спутниковых геодезических измерений	0.10	-
2398	450491.17	2218434.82	Метод спутниковых геодезических измерений	0.10	-
2399	450491.95	2218435.83	Метод спутниковых геодезических измерений	0.10	-
2400	450492.91	2218435.83	Метод спутниковых геодезических измерений	0.10	-
2401	450493.38	2218435.60	Метод спутниковых геодезических измерений	0.10	-
2402	450497.95	2218432.84	Метод спутниковых геодезических измерений	0.10	-

2. Сведения о характерных точках границ объекта					
Обозначение характерных точек границ	Координаты, м		Метод определения координат характерной точки	Средняя квадратическая погрешность положения характерной точки (М), м	Описание обозначения точки на местности (при наличии)
	X	Y			
1	2	3	4	5	6
2403	450516.45	2218458.70	Метод спутниковых геодезических измерений	0.10	-
2404	450512.28	2218461.57	Метод спутниковых геодезических измерений	0.10	-
2405	450511.40	2218462.69	Метод спутниковых геодезических измерений	0.10	-
2406	450513.19	2218465.17	Метод спутниковых геодезических измерений	0.10	-
2407	450513.98	2218465.17	Метод спутниковых геодезических измерений	0.10	-
2408	450514.54	2218464.87	Метод спутниковых геодезических измерений	0.10	-
2409	450518.87	2218461.90	Метод спутниковых геодезических измерений	0.10	-
2410	450529.85	2218475.59	Метод спутниковых геодезических измерений	0.10	-
2411	450537.88	2218484.56	Метод спутниковых геодезических измерений	0.10	-
2412	450546.70	2218496.68	Метод спутниковых геодезических измерений	0.10	-
2413	450548.68	2218500.23	Метод спутниковых геодезических измерений	0.10	-
2414	450507.15	2218530.57	Метод спутниковых геодезических измерений	0.10	-
2415	450478.73	2218551.35	Метод спутниковых геодезических измерений	0.10	-

2. Сведения о характерных точках границ объекта					
Обозначение характерных точек границ	Координаты, м		Метод определения координат характерной точки	Средняя квадратическая погрешность положения характерной точки (М), м	Описание обозначения точки на местности (при наличии)
	X	Y			
1	2	3	4	5	6
2416	450473.85	2218544.94	Метод спутниковых геодезических измерений	0.10	-
2417	450470.23	2218539.89	Метод спутниковых геодезических измерений	0.10	-
2418	450469.55	2218539.03	Метод спутниковых геодезических измерений	0.10	-
2419	450469.42	2218538.08	Метод спутниковых геодезических измерений	0.10	-
2420	450469.15	2218537.65	Метод спутниковых геодезических измерений	0.10	-
2421	450467.90	2218536.11	Метод спутниковых геодезических измерений	0.10	-
2422	450467.43	2218535.69	Метод спутниковых геодезических измерений	0.10	-
2423	450466.61	2218535.45	Метод спутниковых геодезических измерений	0.10	-
2424	450465.97	2218534.69	Метод спутниковых геодезических измерений	0.10	-
2425	450465.55	2218534.26	Метод спутниковых геодезических измерений	0.10	-
2426	450464.46	2218533.94	Метод спутниковых геодезических измерений	0.10	-
2427	450463.17	2218534.43	Метод спутниковых геодезических измерений	0.10	-
2428	450454.29	2218540.91	Метод спутниковых геодезических измерений	0.10	-

2. Сведения о характерных точках границ объекта					
Обозначение характерных точек границ	Координаты, м		Метод определения координат характерной точки	Средняя квадратическая погрешность положения характерной точки (М), м	Описание обозначения точки на местности (при наличии)
	X	Y			
1	2	3	4	5	6
2429	450453.97	2218540.47	Метод спутниковых геодезических измерений	0.10	-
2430	450451.35	2218537.17	Метод спутниковых геодезических измерений	0.10	-
2431	450443.49	2218524.88	Метод спутниковых геодезических измерений	0.10	-
2432	450441.10	2218521.41	Метод спутниковых геодезических измерений	0.10	-
2433	450444.78	2218516.62	Метод спутниковых геодезических измерений	0.10	-
2434	450445.29	2218515.60	Метод спутниковых геодезических измерений	0.10	-
2435	450443.86	2218513.66	Метод спутниковых геодезических измерений	0.10	-
2436	450443.51	2218513.18	Метод спутниковых геодезических измерений	0.10	-
2437	450442.21	2218513.56	Метод спутниковых геодезических измерений	0.10	-
2438	450441.72	2218514.03	Метод спутниковых геодезических измерений	0.10	-
2439	450438.49	2218518.24	Метод спутниковых геодезических измерений	0.10	-
2440	450418.16	2218489.29	Метод спутниковых геодезических измерений	0.10	-
2441	450417.76	2218488.85	Метод спутниковых геодезических измерений	0.10	-

2. Сведения о характерных точках границ объекта					
Обозначение характерных точек границ	Координаты, м		Метод определения координат характерной точки	Средняя квадратическая погрешность положения характерной точки (М), м	Описание обозначения точки на местности (при наличии)
	X	Y			
1	2	3	4	5	6
2442	450418.09	2218488.14	Метод спутниковых геодезических измерений	0.10	-
2443	450417.93	2218486.99	Метод спутниковых геодезических измерений	0.10	-
2444	450417.19	2218486.14	Метод спутниковых геодезических измерений	0.10	-
2445	450416.11	2218485.83	Метод спутниковых геодезических измерений	0.10	-
2446	450415.34	2218486.04	Метод спутниковых геодезических измерений	0.10	-
2447	450407.02	2218474.14	Метод спутниковых геодезических измерений	0.10	-
2448	450398.96	2218461.30	Метод спутниковых геодезических измерений	0.10	-
2449	450398.75	2218461.04	Метод спутниковых геодезических измерений	0.10	-
2450	450402.47	2218457.83	Метод спутниковых геодезических измерений	0.10	-
2451	450402.94	2218456.81	Метод спутниковых геодезических измерений	0.10	-
2452	450402.66	2218455.77	Метод спутниковых геодезических измерений	0.10	-
2453	450401.95	2218454.79	Метод спутниковых геодезических измерений	0.10	-
2454	450400.93	2218454.50	Метод спутниковых геодезических измерений	0.10	-

2. Сведения о характерных точках границ объекта					
Обозначение характерных точек границ	Координаты, м		Метод определения координат характерной точки	Средняя квадратическая погрешность положения характерной точки (М), м	Описание обозначения точки на местности (при наличии)
	X	Y			
1	2	3	4	5	6
2455	450399.85	2218454.81	Метод спутниковых геодезических измерений	0.10	-
2456	450396.09	2218458.05	Метод спутниковых геодезических измерений	0.10	-
2457	450376.63	2218432.31	Метод спутниковых геодезических измерений	0.10	-
2458	450381.53	2218428.93	Метод спутниковых геодезических измерений	0.10	-
2459	450382.53	2218428.01	Метод спутниковых геодезических измерений	0.10	-
2460	450380.45	2218425.17	Метод спутниковых геодезических измерений	0.10	-
2461	450379.27	2218425.63	Метод спутниковых геодезических измерений	0.10	-
2462	450374.18	2218429.13	Метод спутниковых геодезических измерений	0.10	-
2463	450358.39	2218404.90	Метод спутниковых геодезических измерений	0.10	-
2464	450357.81	2218404.25	Метод спутниковых геодезических измерений	0.10	-
2465	450362.20	2218401.34	Метод спутниковых геодезических измерений	0.10	-
2466	450362.64	2218400.39	Метод спутниковых геодезических измерений	0.10	-
2467	450360.82	2218397.96	Метод спутниковых геодезических измерений	0.10	-

2. Сведения о характерных точках границ объекта					
Обозначение характерных точек границ	Координаты, м		Метод определения координат характерной точки	Средняя квадратическая погрешность положения характерной точки (М), м	Описание обозначения точки на местности (при наличии)
	X	Y			
1	2	3	4	5	6
2468	450359.54	2218398.37	Метод спутниковых геодезических измерений	0.10	-
2469	450355.16	2218401.21	Метод спутниковых геодезических измерений	0.10	-
2470	450354.58	2218400.45	Метод спутниковых геодезических измерений	0.10	-
2471	450347.25	2218390.22	Метод спутниковых геодезических измерений	0.10	-
2472	450338.60	2218378.09	Метод спутниковых геодезических измерений	0.10	-
2473	450341.26	2218369.80	Метод спутниковых геодезических измерений	0.10	-
2474	450340.16	2218368.28	Метод спутниковых геодезических измерений	0.10	-
2475	450339.82	2218367.85	Метод спутниковых геодезических измерений	0.10	-
2476	450337.27	2218369.48	Метод спутниковых геодезических измерений	0.10	-
2477	450335.70	2218374.18	Метод спутниковых геодезических измерений	0.10	-
2478	450332.19	2218369.53	Метод спутниковых геодезических измерений	0.10	-
2479	450328.19	2218363.78	Метод спутниковых геодезических измерений	0.10	-
2480	450318.93	2218351.77	Метод спутниковых геодезических измерений	0.10	-

2. Сведения о характерных точках границ объекта					
Обозначение характерных точек границ	Координаты, м		Метод определения координат характерной точки	Средняя квадратическая погрешность положения характерной точки (М), м	Описание обозначения точки на местности (при наличии)
	X	Y			
1	2	3	4	5	6
2481	450324.25	2218347.99	Метод спутниковых геодезических измерений	0.10	-
2482	450324.52	2218347.39	Метод спутниковых геодезических измерений	0.10	-
2483	450322.60	2218344.69	Метод спутниковых геодезических измерений	0.10	-
2484	450321.57	2218345.02	Метод спутниковых геодезических измерений	0.10	-
2485	450316.56	2218348.55	Метод спутниковых геодезических измерений	0.10	-
2486	450313.35	2218342.94	Метод спутниковых геодезических измерений	0.10	-
2487	450311.53	2218339.49	Метод спутниковых геодезических измерений	0.10	-
2488	450297.13	2218319.91	Метод спутниковых геодезических измерений	0.10	-
2489	450299.86	2218317.83	Метод спутниковых геодезических измерений	0.10	-
2490	450300.33	2218316.80	Метод спутниковых геодезических измерений	0.10	-
2491	450300.17	2218315.66	Метод спутниковых геодезических измерений	0.10	-
2492	450299.43	2218314.81	Метод спутниковых геодезических измерений	0.10	-
2493	450298.32	2218314.49	Метод спутниковых геодезических измерений	0.10	-

2. Сведения о характерных точках границ объекта					
Обозначение характерных точек границ	Координаты, м		Метод определения координат характерной точки	Средняя квадратическая погрешность положения характерной точки (М), м	Описание обозначения точки на местности (при наличии)
	X	Y			
1	2	3	4	5	6
2494	450297.13	2218314.90	Метод спутниковых геодезических измерений	0.10	-
2495	450294.92	2218316.57	Метод спутниковых геодезических измерений	0.10	-
2496	450290.49	2218311.00	Метод спутниковых геодезических измерений	0.10	-
2497	450289.93	2218310.10	Метод спутниковых геодезических измерений	0.10	-
2498	450292.65	2218306.86	Метод спутниковых геодезических измерений	0.10	-
2499	450293.51	2218305.91	Метод спутниковых геодезических измерений	0.10	-
2500	450293.97	2218304.91	Метод спутниковых геодезических измерений	0.10	-
2501	450292.27	2218302.55	Метод спутниковых геодезических измерений	0.10	-
2502	450290.89	2218302.89	Метод спутниковых геодезических измерений	0.10	-
2503	450290.49	2218303.26	Метод спутниковых геодезических измерений	0.10	-
2504	450289.60	2218304.27	Метод спутниковых геодезических измерений	0.10	-
2505	450287.58	2218306.67	Метод спутниковых геодезических измерений	0.10	-
2506	450277.39	2218292.63	Метод спутниковых геодезических измерений	0.10	-

2. Сведения о характерных точках границ объекта					
Обозначение характерных точек границ	Координаты, м		Метод определения координат характерной точки	Средняя квадратическая погрешность положения характерной точки (М), м	Описание обозначения точки на местности (при наличии)
	X	Y			
1	2	3	4	5	6
2507	450271.18	2218277.53	Метод спутниковых геодезических измерений	0.10	-
2508	450270.47	2218276.36	Метод спутниковых геодезических измерений	0.10	-
2509	450269.53	2218274.85	Метод спутниковых геодезических измерений	0.10	-
2510	450269.81	2218274.53	Метод спутниковых геодезических измерений	0.10	-
2511	450267.44	2218271.23	Метод спутниковых геодезических измерений	0.10	-
2512	450267.10	2218271.55	Метод спутниковых геодезических измерений	0.10	-
2513	450255.81	2218257.79	Метод спутниковых геодезических измерений	0.10	-
2514	450253.87	2218255.63	Метод спутниковых геодезических измерений	0.10	-
2515	450256.36	2218253.67	Метод спутниковых геодезических измерений	0.10	-
2516	450287.28	2218231.90	Метод спутниковых геодезических измерений	0.10	-
2517	450313.46	2218213.82	Метод спутниковых геодезических измерений	0.10	-
2518	450321.99	2218225.87	Метод спутниковых геодезических измерений	0.10	-
2519	450324.82	2218223.79	Метод спутниковых геодезических измерений	0.10	-

2. Сведения о характерных точках границ объекта					
Обозначение характерных точек границ	Координаты, м		Метод определения координат характерной точки	Средняя квадратическая погрешность положения характерной точки (М), м	Описание обозначения точки на местности (при наличии)
	X	Y			
1	2	3	4	5	6
2520	450316.69	2218211.46	Метод спутниковых геодезических измерений	0.10	-
2521	450318.58	2218209.96	Метод спутниковых геодезических измерений	0.10	-
2522	450321.89	2218208.51	Метод спутниковых геодезических измерений	0.10	-
2523	450329.14	2218208.35	Метод спутниковых геодезических измерений	0.10	-
2524	450329.66	2218208.27	Метод спутниковых геодезических измерений	0.10	-
2525	450330.36	2218207.91	Метод спутниковых геодезических измерений	0.10	-
2526	450338.20	2218201.91	Метод спутниковых геодезических измерений	0.10	-
2527	450354.35	2218221.20	Метод спутниковых геодезических измерений	0.10	-
2528	450369.99	2218243.14	Метод спутниковых геодезических измерений	0.10	-
2529	450376.47	2218253.14	Метод спутниковых геодезических измерений	0.10	-
2530	450372.70	2218255.58	Метод спутниковых геодезических измерений	0.10	-
2531	450371.73	2218256.21	Метод спутниковых геодезических измерений	0.10	-
2532	450369.12	2218256.81	Метод спутниковых геодезических измерений	0.10	-

2. Сведения о характерных точках границ объекта					
Обозначение характерных точек границ	Координаты, м		Метод определения координат характерной точки	Средняя квадратическая погрешность положения характерной точки (М), м	Описание обозначения точки на местности (при наличии)
	X	Y			
1	2	3	4	5	6
2533	450368.06	2218257.42	Метод спутниковых геодезических измерений	0.10	-
2534	450370.41	2218260.62	Метод спутниковых геодезических измерений	0.10	-
2535	450373.08	2218260.01	Метод спутниковых геодезических измерений	0.10	-
2536	450373.60	2218259.77	Метод спутниковых геодезических измерений	0.10	-
2537	450374.88	2218258.94	Метод спутниковых геодезических измерений	0.10	-
2538	450378.76	2218256.43	Метод спутниковых геодезических измерений	0.10	-
2539	450388.53	2218269.41	Метод спутниковых геодезических измерений	0.10	-
2540	450385.69	2218271.13	Метод спутниковых геодезических измерений	0.10	-
2541	450384.90	2218272.01	Метод спутниковых геодезических измерений	0.10	-
2542	450384.74	2218273.13	Метод спутниковых геодезических измерений	0.10	-
2543	450385.09	2218274.00	Метод спутниковых геодезических измерений	0.10	-
2544	450389.40	2218280.09	Метод спутниковых геодезических измерений	0.10	-
2545	450388.29	2218281.85	Метод спутниковых геодезических измерений	0.10	-

2. Сведения о характерных точках границ объекта					
Обозначение характерных точек границ	Координаты, м		Метод определения координат характерной точки	Средняя квадратическая погрешность положения характерной точки (М), м	Описание обозначения точки на местности (при наличии)
	X	Y			
1	2	3	4	5	6
2546	450386.31	2218289.52	Метод спутниковых геодезических измерений	0.10	-
2547	450387.87	2218291.64	Метод спутниковых геодезических измерений	0.10	-
2548	450388.84	2218291.64	Метод спутниковых геодезических измерений	0.10	-
2549	450389.79	2218291.03	Метод спутниковых геодезических измерений	0.10	-
2550	450390.22	2218290.22	Метод спутниковых геодезических измерений	0.10	-
2551	450391.96	2218283.50	Метод спутниковых геодезических измерений	0.10	-
2552	450392.13	2218283.24	Метод спутниковых геодезических измерений	0.10	-
2553	450393.76	2218284.93	Метод спутниковых геодезических измерений	0.10	-
2350	450410.99	2218309.89	Метод спутниковых геодезических измерений	0.10	-
2554	450325.00	2218366.18	Метод спутниковых геодезических измерений	0.10	-
2555	450328.01	2218370.53	Метод спутниковых геодезических измерений	0.10	-
2556	450319.87	2218379.47	Метод спутниковых геодезических измерений	0.10	-
2557	450319.51	2218379.98	Метод спутниковых геодезических измерений	0.10	-

2. Сведения о характерных точках границ объекта					
Обозначение характерных точек границ	Координаты, м		Метод определения координат характерной точки	Средняя квадратическая погрешность положения характерной точки (М), м	Описание обозначения точки на местности (при наличии)
	X	Y			
1	2	3	4	5	6
2558	450319.35	2218381.13	Метод спутниковых геодезических измерений	0.10	-
2559	450319.82	2218382.15	Метод спутниковых геодезических измерений	0.10	-
2560	450320.77	2218382.76	Метод спутниковых геодезических измерений	0.10	-
2561	450321.93	2218382.76	Метод спутниковых геодезических измерений	0.10	-
2562	450322.88	2218382.15	Метод спутниковых геодезических измерений	0.10	-
2563	450330.42	2218373.83	Метод спутниковых геодезических измерений	0.10	-
2564	450334.77	2218379.60	Метод спутниковых геодезических измерений	0.10	-
2565	450343.99	2218392.55	Метод спутниковых геодезических измерений	0.10	-
2566	450351.34	2218402.80	Метод спутниковых геодезических измерений	0.10	-
2567	450353.11	2218405.11	Метод спутниковых геодезических измерений	0.10	-
2568	450342.30	2218408.81	Метод спутниковых геодезических измерений	0.10	-
2569	450341.85	2218409.01	Метод спутниковых геодезических измерений	0.10	-
2570	450341.11	2218409.86	Метод спутниковых геодезических измерений	0.10	-

2. Сведения о характерных точках границ объекта					
Обозначение характерных точек границ	Координаты, м		Метод определения координат характерной точки	Средняя квадратическая погрешность положения характерной точки (М), м	Описание обозначения точки на местности (при наличии)
	X	Y			
1	2	3	4	5	6
2571	450340.95	2218411.01	Метод спутниковых геодезических измерений	0.10	-
2572	450341.42	2218412.03	Метод спутниковых геодезических измерений	0.10	-
2573	450342.37	2218412.64	Метод спутниковых геодезических измерений	0.10	-
2574	450343.52	2218412.64	Метод спутниковых геодезических измерений	0.10	-
2575	450355.88	2218408.39	Метод спутниковых геодезических измерений	0.10	-
2576	450370.49	2218430.80	Метод спутниковых геодезических измерений	0.10	-
2577	450362.68	2218436.24	Метод спутниковых геодезических измерений	0.10	-
2578	450361.89	2218437.11	Метод спутниковых геодезических измерений	0.10	-
2579	450361.73	2218438.26	Метод спутниковых геодезических измерений	0.10	-
2580	450362.20	2218439.28	Метод спутниковых геодезических измерений	0.10	-
2581	450363.15	2218439.89	Метод спутниковых геодезических измерений	0.10	-
2582	450364.30	2218439.89	Метод спутниковых геодезических измерений	0.10	-
2583	450364.88	2218439.59	Метод спутниковых геодезических измерений	0.10	-

2. Сведения о характерных точках границ объекта					
Обозначение характерных точек границ	Координаты, м		Метод определения координат характерной точки	Средняя квадратическая погрешность положения характерной точки (М), м	Описание обозначения точки на местности (при наличии)
	X	Y			
1	2	3	4	5	6
2584	450372.89	2218434.00	Метод спутниковых геодезических измерений	0.10	-
2585	450393.71	2218461.55	Метод спутниковых геодезических измерений	0.10	-
2586	450384.01	2218465.16	Метод спутниковых геодезических измерений	0.10	-
2587	450382.87	2218466.19	Метод спутниковых геодезических измерений	0.10	-
2588	450382.71	2218467.33	Метод спутниковых геодезических измерений	0.10	-
2589	450383.18	2218468.36	Метод спутниковых геодезических измерений	0.10	-
2590	450384.13	2218468.97	Метод спутниковых геодезических измерений	0.10	-
2591	450385.28	2218468.97	Метод спутниковых геодезических измерений	0.10	-
2592	450396.44	2218464.80	Метод спутниковых геодезических измерений	0.10	-
2593	450403.71	2218476.39	Метод спутниковых геодезических измерений	0.10	-
2594	450413.29	2218490.07	Метод спутниковых геодезических измерений	0.10	-
2595	450404.35	2218495.61	Метод спутниковых геодезических измерений	0.10	-
2596	450403.55	2218496.47	Метод спутниковых геодезических измерений	0.10	-

2. Сведения о характерных точках границ объекта					
Обозначение характерных точек границ	Координаты, м		Метод определения координат характерной точки	Средняя квадратическая погрешность положения характерной точки (М), м	Описание обозначения точки на местности (при наличии)
	X	Y			
1	2	3	4	5	6
2597	450403.39	2218497.62	Метод спутниковых геодезических измерений	0.10	-
2598	450403.86	2218498.64	Метод спутниковых геодезических измерений	0.10	-
2599	450404.81	2218499.25	Метод спутниковых геодезических измерений	0.10	-
2600	450405.96	2218499.25	Метод спутниковых геодезических измерений	0.10	-
2601	450406.44	2218499.01	Метод спутниковых геодезических измерений	0.10	-
2602	450415.97	2218493.12	Метод спутниковых геодезических измерений	0.10	-
2603	450434.19	2218519.07	Метод спутниковых геодезических измерений	0.10	-
2604	450424.76	2218525.30	Метод спутниковых геодезических измерений	0.10	-
2605	450426.86	2218528.29	Метод спутниковых геодезических измерений	0.10	-
2606	450436.71	2218522.21	Метод спутниковых геодезических измерений	0.10	-
2607	450440.17	2218527.12	Метод спутниковых геодезических измерений	0.10	-
2608	450448.16	2218539.58	Метод спутниковых геодезических измерений	0.10	-
2609	450450.82	2218542.92	Метод спутниковых геодезических измерений	0.10	-

2. Сведения о характерных точках границ объекта					
Обозначение характерных точек границ	Координаты, м		Метод определения координат характерной точки	Средняя квадратическая погрешность положения характерной точки (М), м	Описание обозначения точки на местности (при наличии)
	X	Y			
1	2	3	4	5	6
2610	450451.38	2218543.70	Метод спутниковых геодезических измерений	0.10	-
2611	450452.30	2218544.79	Метод спутниковых геодезических измерений	0.10	-
2612	450453.03	2218545.98	Метод спутниковых геодезических измерений	0.10	-
2613	450454.06	2218547.30	Метод спутниковых геодезических измерений	0.10	-
2614	450465.19	2218562.93	Метод спутниковых геодезических измерений	0.10	-
2615	450460.87	2218571.72	Метод спутниковых геодезических измерений	0.10	-
2616	450435.75	2218588.62	Метод спутниковых геодезических измерений	0.10	-
2617	450398.74	2218615.67	Метод спутниковых геодезических измерений	0.10	-
2618	450393.32	2218619.02	Метод спутниковых геодезических измерений	0.10	-
2619	450383.51	2218625.81	Метод спутниковых геодезических измерений	0.10	-
2620	450378.57	2218610.18	Метод спутниковых геодезических измерений	0.10	-
2621	450376.96	2218608.15	Метод спутниковых геодезических измерений	0.10	-
2622	450368.01	2218594.08	Метод спутниковых геодезических измерений	0.10	-

2. Сведения о характерных точках границ объекта					
Обозначение характерных точек границ	Координаты, м		Метод определения координат характерной точки	Средняя квадратическая погрешность положения характерной точки (М), м	Описание обозначения точки на местности (при наличии)
	X	Y			
1	2	3	4	5	6
2623	450361.51	2218584.98	Метод спутниковых геодезических измерений	0.10	-
2624	450368.80	2218579.82	Метод спутниковых геодезических измерений	0.10	-
2625	450369.27	2218578.80	Метод спутниковых геодезических измерений	0.10	-
2626	450369.11	2218577.65	Метод спутниковых геодезических измерений	0.10	-
2627	450368.36	2218576.80	Метод спутниковых геодезических измерений	0.10	-
2628	450367.25	2218576.49	Метод спутниковых геодезических измерений	0.10	-
2629	450366.17	2218576.80	Метод спутниковых геодезических измерений	0.10	-
2630	450359.13	2218581.76	Метод спутниковых геодезических измерений	0.10	-
2631	450356.03	2218577.70	Метод спутниковых геодезических измерений	0.10	-
2632	450352.82	2218572.64	Метод спутниковых геодезических измерений	0.10	-
2633	450361.52	2218566.63	Метод спутниковых геодезических измерений	0.10	-
2634	450361.99	2218565.61	Метод спутниковых геодезических измерений	0.10	-
2635	450361.83	2218564.46	Метод спутниковых геодезических измерений	0.10	-

2. Сведения о характерных точках границ объекта					
Обозначение характерных точек границ	Координаты, м		Метод определения координат характерной точки	Средняя квадратическая погрешность положения характерной точки (М), м	Описание обозначения точки на местности (при наличии)
	X	Y			
1	2	3	4	5	6
2636	450361.09	2218563.61	Метод спутниковых геодезических измерений	0.10	-
2637	450359.98	2218563.30	Метод спутниковых геодезических измерений	0.10	-
2638	450358.85	2218563.66	Метод спутниковых геодезических измерений	0.10	-
2639	450350.56	2218569.34	Метод спутниковых геодезических измерений	0.10	-
2640	450336.69	2218550.71	Метод спутниковых геодезических измерений	0.10	-
2641	450334.44	2218547.76	Метод спутниковых геодезических измерений	0.10	-
2642	450343.80	2218541.58	Метод спутниковых геодезических измерений	0.10	-
2643	450344.27	2218540.56	Метод спутниковых геодезических измерений	0.10	-
2644	450344.11	2218539.41	Метод спутниковых геодезических измерений	0.10	-
2645	450343.37	2218538.56	Метод спутниковых геодезических измерений	0.10	-
2646	450342.26	2218538.25	Метод спутниковых геодезических измерений	0.10	-
2647	450341.14	2218538.61	Метод спутниковых геодезических измерений	0.10	-
2648	450331.93	2218544.62	Метод спутниковых геодезических измерений	0.10	-

2. Сведения о характерных точках границ объекта					
Обозначение характерных точек границ	Координаты, м		Метод определения координат характерной точки	Средняя квадратическая погрешность положения характерной точки (М), м	Описание обозначения точки на местности (при наличии)
	X	Y			
1	2	3	4	5	6
2649	450329.71	2218541.98	Метод спутниковых геодезических измерений	0.10	-
2650	450313.49	2218518.89	Метод спутниковых геодезических измерений	0.10	-
2651	450312.86	2218518.04	Метод спутниковых геодезических измерений	0.10	-
2652	450324.82	2218510.98	Метод спутниковых геодезических измерений	0.10	-
2653	450325.11	2218510.34	Метод спутниковых геодезических измерений	0.10	-
2654	450323.20	2218507.67	Метод спутниковых геодезических измерений	0.10	-
2655	450322.17	2218508.00	Метод спутниковых геодезических измерений	0.10	-
2656	450310.51	2218514.77	Метод спутниковых геодезических измерений	0.10	-
2657	450292.96	2218490.13	Метод спутниковых геодезических измерений	0.10	-
2658	450300.98	2218484.22	Метод спутниковых геодезических измерений	0.10	-
2659	450298.66	2218481.01	Метод спутниковых геодезических измерений	0.10	-
2660	450290.75	2218486.80	Метод спутниковых геодезических измерений	0.10	-
2661	450267.71	2218455.58	Метод спутниковых геодезических измерений	0.10	-

2. Сведения о характерных точках границ объекта					
Обозначение характерных точек границ	Координаты, м		Метод определения координат характерной точки	Средняя квадратическая погрешность положения характерной точки (М), м	Описание обозначения точки на местности (при наличии)
	X	Y			
1	2	3	4	5	6
2662	450262.14	2218447.75	Метод спутниковых геодезических измерений	0.10	-
2663	450274.55	2218439.70	Метод спутниковых геодезических измерений	0.10	-
2664	450273.66	2218438.44	Метод спутниковых геодезических измерений	0.10	-
2665	450272.25	2218436.49	Метод спутниковых геодезических измерений	0.10	-
2666	450259.77	2218444.53	Метод спутниковых геодезических измерений	0.10	-
2667	450250.15	2218431.80	Метод спутниковых геодезических измерений	0.10	-
2668	450231.22	2218406.44	Метод спутниковых геодезических измерений	0.10	-
2669	450226.14	2218399.28	Метод спутниковых геодезических измерений	0.10	-
2670	450240.99	2218395.77	Метод спутниковых геодезических измерений	0.10	-
2671	450242.24	2218394.91	Метод спутниковых геодезических измерений	0.10	-
2672	450240.09	2218391.90	Метод спутниковых геодезических измерений	0.10	-
2673	450223.59	2218395.77	Метод спутниковых геодезических измерений	0.10	-
2674	450211.23	2218379.53	Метод спутниковых геодезических измерений	0.10	-

2. Сведения о характерных точках границ объекта					
Обозначение характерных точек границ	Координаты, м		Метод определения координат характерной точки	Средняя квадратическая погрешность положения характерной точки (М), м	Описание обозначения точки на местности (при наличии)
	X	Y			
1	2	3	4	5	6
2675	450207.25	2218372.92	Метод спутниковых геодезических измерений	0.10	-
2676	450199.16	2218360.54	Метод спутниковых геодезических измерений	0.10	-
2677	450211.31	2218352.39	Метод спутниковых геодезических измерений	0.10	-
2678	450210.66	2218351.50	Метод спутниковых геодезических измерений	0.10	-
2679	450209.10	2218349.43	Метод спутниковых геодезических измерений	0.10	-
2680	450208.18	2218349.72	Метод спутниковых геодезических измерений	0.10	-
2681	450196.76	2218357.33	Метод спутниковых геодезических измерений	0.10	-
2682	450187.51	2218346.84	Метод спутниковых геодезических измерений	0.10	-
2683	450186.33	2218345.36	Метод спутниковых геодезических измерений	0.10	-
2684	450185.88	2218344.97	Метод спутниковых геодезических измерений	0.10	-
2685	450176.76	2218339.90	Метод спутниковых геодезических измерений	0.10	-
2686	450173.05	2218335.39	Метод спутниковых геодезических измерений	0.10	-
2687	450180.41	2218329.54	Метод спутниковых геодезических измерений	0.10	-

2. Сведения о характерных точках границ объекта					
Обозначение характерных точек границ	Координаты, м		Метод определения координат характерной точки	Средняя квадратическая погрешность положения характерной точки (М), м	Описание обозначения точки на местности (при наличии)
	X	Y			
1	2	3	4	5	6
2688	450181.15	2218328.26	Метод спутниковых геодезических измерений	0.10	-
2689	450180.99	2218327.14	Метод спутниковых геодезических измерений	0.10	-
2690	450180.23	2218325.89	Метод спутниковых геодезических измерений	0.10	-
2691	450173.52	2218315.05	Метод спутниковых геодезических измерений	0.10	-
2692	450195.02	2218298.86	Метод спутниковых геодезических измерений	0.10	-
2693	450211.60	2218286.72	Метод спутниковых геодезических измерений	0.10	-
2694	450224.26	2218277.44	Метод спутниковых геодезических измерений	0.10	-
2695	450250.68	2218258.07	Метод спутниковых геодезических измерений	0.10	-
2696	450265.39	2218275.76	Метод спутниковых геодезических измерений	0.10	-
2697	450267.58	2218279.28	Метод спутниковых геодезических измерений	0.10	-
2698	450273.16	2218292.88	Метод спутниковых геодезических измерений	0.10	-
2699	450263.61	2218299.40	Метод спутниковых геодезических измерений	0.10	-
2700	450262.82	2218300.27	Метод спутниковых геодезических измерений	0.10	-

2. Сведения о характерных точках границ объекта					
Обозначение характерных точек границ	Координаты, м		Метод определения координат характерной точки	Средняя квадратическая погрешность положения характерной точки (М), м	Описание обозначения точки на местности (при наличии)
	X	Y			
1	2	3	4	5	6
2701	450262.66	2218301.42	Метод спутниковых геодезических измерений	0.10	-
2702	450263.13	2218302.44	Метод спутниковых геодезических измерений	0.10	-
2703	450264.08	2218303.05	Метод спутниковых геодезических измерений	0.10	-
2704	450265.23	2218303.05	Метод спутниковых геодезических измерений	0.10	-
2705	450265.79	2218302.76	Метод спутниковых геодезических измерений	0.10	-
2706	450275.15	2218296.36	Метод спутниковых геодезических измерений	0.10	-
2707	450285.81	2218311.03	Метод спутниковых геодезических измерений	0.10	-
2708	450287.15	2218313.21	Метод спутниковых геодезических измерений	0.10	-
2709	450290.47	2218317.40	Метод спутниковых геодезических измерений	0.10	-
2710	450280.60	2218323.81	Метод спутниковых геодезических измерений	0.10	-
2711	450279.82	2218324.66	Метод спутниковых геодезических измерений	0.10	-
2712	450279.66	2218325.81	Метод спутниковых геодезических измерений	0.10	-
2713	450280.13	2218326.83	Метод спутниковых геодезических измерений	0.10	-

2. Сведения о характерных точках границ объекта					
Обозначение характерных точек границ	Координаты, м		Метод определения координат характерной точки	Средняя квадратическая погрешность положения характерной точки (М), м	Описание обозначения точки на местности (при наличии)
	X	Y			
1	2	3	4	5	6
2714	450281.08	2218327.44	Метод спутниковых геодезических измерений	0.10	-
2715	450282.23	2218327.44	Метод спутниковых геодезических измерений	0.10	-
2716	450282.75	2218327.17	Метод спутниковых геодезических измерений	0.10	-
2717	450292.74	2218320.70	Метод спутниковых геодезических измерений	0.10	-
2718	450306.92	2218339.94	Метод спутниковых геодезических измерений	0.10	-
2719	450296.75	2218346.89	Метод спутниковых геодезических измерений	0.10	-
2720	450295.98	2218347.75	Метод спутниковых геодезических измерений	0.10	-
2721	450295.82	2218348.89	Метод спутниковых геодезических измерений	0.10	-
2722	450296.29	2218349.91	Метод спутниковых геодезических измерений	0.10	-
2723	450297.24	2218350.53	Метод спутниковых геодезических измерений	0.10	-
2724	450298.39	2218350.53	Метод спутниковых геодезических измерений	0.10	-
2725	450298.95	2218350.23	Метод спутниковых геодезических измерений	0.10	-
2726	450309.04	2218343.33	Метод спутниковых геодезических измерений	0.10	-

2. Сведения о характерных точках границ объекта					
Обозначение характерных точек границ	Координаты, м		Метод определения координат характерной точки	Средняя квадратическая погрешность положения характерной точки (М), м	Описание обозначения точки на местности (при наличии)
	X	Y			
1	2	3	4	5	6
2727	450309.87	2218344.90	Метод спутниковых геодезических измерений	0.10	-
2728	450312.63	2218349.72	Метод спутниковых геодезических измерений	0.10	-
2729	450304.02	2218356.23	Метод спутниковых геодезических измерений	0.10	-
2730	450303.26	2218357.08	Метод спутниковых геодезических измерений	0.10	-
2731	450303.10	2218358.23	Метод спутниковых геодезических измерений	0.10	-
2732	450303.57	2218359.25	Метод спутниковых геодезических измерений	0.10	-
2733	450304.52	2218359.86	Метод спутниковых геодезических измерений	0.10	-
2734	450305.67	2218359.86	Метод спутниковых геодезических измерений	0.10	-
2735	450306.31	2218359.51	Метод спутниковых геодезических измерений	0.10	-
2736	450314.86	2218353.04	Метод спутниковых геодезических измерений	0.10	-
2554	450325.00	2218366.18	Метод спутниковых геодезических измерений	0.10	-
2737	449737.23	2216866.15	Метод спутниковых геодезических измерений	0.10	-
2738	449732.59	2216868.97	Метод спутниковых геодезических измерений	0.10	-

2. Сведения о характерных точках границ объекта					
Обозначение характерных точек границ	Координаты, м		Метод определения координат характерной точки	Средняя квадратическая погрешность положения характерной точки (М), м	Описание обозначения точки на местности (при наличии)
	X	Y			
1	2	3	4	5	6
2739	449731.79	2216869.85	Метод спутниковых геодезических измерений	0.10	-
2740	449731.64	2216871.13	Метод спутниковых геодезических измерений	0.10	-
2741	449732.21	2216871.71	Метод спутниковых геодезических измерений	0.10	-
2742	449733.05	2216872.63	Метод спутниковых геодезических измерений	0.10	-
2743	449734.20	2216872.63	Метод спутниковых геодезических измерений	0.10	-
2744	449734.67	2216872.39	Метод спутниковых геодезических измерений	0.10	-
2745	449740.18	2216869.04	Метод спутниковых геодезических измерений	0.10	-
2746	449760.65	2216892.93	Метод спутниковых геодезических измерений	0.10	-
2747	449756.03	2216896.52	Метод спутниковых геодезических измерений	0.10	-
2748	449755.04	2216897.58	Метод спутниковых геодезических измерений	0.10	-
2749	449757.53	2216900.20	Метод спутниковых геодезических измерений	0.10	-
2750	449758.35	2216899.78	Метод спутниковых геодезических измерений	0.10	-
2751	449763.13	2216896.07	Метод спутниковых геодезических измерений	0.10	-

2. Сведения о характерных точках границ объекта					
Обозначение характерных точек границ	Координаты, м		Метод определения координат характерной точки	Средняя квадратическая погрешность положения характерной точки (М), м	Описание обозначения точки на местности (при наличии)
	X	Y			
1	2	3	4	5	6
2752	449774.54	2216911.66	Метод спутниковых геодезических измерений	0.10	-
2753	449780.57	2216919.70	Метод спутниковых геодезических измерений	0.10	-
2754	449776.45	2216922.54	Метод спутниковых геодезических измерений	0.10	-
2755	449778.80	2216925.79	Метод спутниковых геодезических измерений	0.10	-
2756	449783.10	2216922.81	Метод спутниковых геодезических измерений	0.10	-
2757	449799.21	2216941.02	Метод спутниковых геодезических измерений	0.10	-
2758	449795.26	2216944.36	Метод спутниковых геодезических измерений	0.10	-
2759	449794.71	2216945.00	Метод спутниковых геодезических измерений	0.10	-
2760	449796.28	2216946.94	Метод спутниковых геодезических измерений	0.10	-
2761	449797.13	2216947.88	Метод спутниковых геодезических измерений	0.10	-
2762	449797.65	2216947.58	Метод спутниковых геодезических измерений	0.10	-
2763	449801.75	2216944.11	Метод спутниковых геодезических измерений	0.10	-
2764	449807.32	2216951.32	Метод спутниковых геодезических измерений	0.10	-

2. Сведения о характерных точках границ объекта					
Обозначение характерных точек границ	Координаты, м		Метод определения координат характерной точки	Средняя квадратическая погрешность положения характерной точки (М), м	Описание обозначения точки на местности (при наличии)
	X	Y			
1	2	3	4	5	6
2765	449809.76	2216957.82	Метод спутниковых геодезических измерений	0.10	-
2766	449810.10	2216958.41	Метод спутниковых геодезических измерений	0.10	-
2767	449817.12	2216966.73	Метод спутниковых геодезических измерений	0.10	-
2768	449817.71	2216967.21	Метод спутниковых геодезических измерений	0.10	-
2769	449818.10	2216967.42	Метод спутниковых геодезических измерений	0.10	-
2770	449817.72	2216967.53	Метод спутниковых геодезических измерений	0.10	-
2771	449816.98	2216968.38	Метод спутниковых геодезических измерений	0.10	-
2772	449816.82	2216969.53	Метод спутниковых геодезических измерений	0.10	-
2773	449817.29	2216970.55	Метод спутниковых геодезических измерений	0.10	-
2774	449818.24	2216971.16	Метод спутниковых геодезических измерений	0.10	-
2775	449819.01	2216971.21	Метод спутниковых геодезических измерений	0.10	-
2776	449820.44	2216971.20	Метод спутниковых геодезических измерений	0.10	-
2777	449825.68	2216971.64	Метод спутниковых геодезических измерений	0.10	-

2. Сведения о характерных точках границ объекта					
Обозначение характерных точек границ	Координаты, м		Метод определения координат характерной точки	Средняя квадратическая погрешность положения характерной точки (М), м	Описание обозначения точки на местности (при наличии)
	X	Y			
1	2	3	4	5	6
2778	449833.76	2216980.70	Метод спутниковых геодезических измерений	0.10	-
2779	449845.39	2216998.94	Метод спутниковых геодезических измерений	0.10	-
2780	449839.19	2217000.71	Метод спутниковых геодезических измерений	0.10	-
2781	449838.24	2217001.51	Метод спутниковых геодезических измерений	0.10	-
2782	449838.97	2217002.68	Метод спутниковых геодезических измерений	0.10	-
2783	449840.23	2217004.54	Метод спутниковых геодезических измерений	0.10	-
2784	449847.66	2217002.45	Метод спутниковых геодезических измерений	0.10	-
2785	449854.43	2217012.66	Метод спутниковых геодезических измерений	0.10	-
2786	449865.16	2217032.27	Метод спутниковых геодезических измерений	0.10	-
2787	449860.93	2217035.49	Метод спутниковых геодезических измерений	0.10	-
2788	449861.47	2217036.32	Метод спутниковых геодезических измерений	0.10	-
2789	449861.11	2217036.60	Метод спутниковых геодезических измерений	0.10	-
2790	449862.99	2217038.96	Метод спутниковых геодезических измерений	0.10	-

2. Сведения о характерных точках границ объекта					
Обозначение характерных точек границ	Координаты, м		Метод определения координат характерной точки	Средняя квадратическая погрешность положения характерной точки (М), м	Описание обозначения точки на местности (при наличии)
	X	Y			
1	2	3	4	5	6
2791	449867.30	2217035.67	Метод спутниковых геодезических измерений	0.10	-
2792	449877.84	2217050.45	Метод спутниковых геодезических измерений	0.10	-
2793	449885.22	2217060.56	Метод спутниковых геодезических измерений	0.10	-
2794	449879.95	2217063.97	Метод спутниковых геодезических измерений	0.10	-
2795	449882.16	2217067.32	Метод спутниковых геодезических измерений	0.10	-
2796	449887.61	2217063.78	Метод спутниковых геодезических измерений	0.10	-
2797	449900.41	2217080.63	Метод спутниковых геодезических измерений	0.10	-
2798	449893.39	2217085.01	Метод спутниковых геодезических измерений	0.10	-
2799	449895.57	2217088.36	Метод спутниковых геодезических измерений	0.10	-
2800	449902.91	2217083.79	Метод спутниковых геодезических измерений	0.10	-
2801	449915.00	2217098.51	Метод спутниковых геодезических измерений	0.10	-
2802	449916.59	2217101.24	Метод спутниковых геодезических измерений	0.10	-
2803	449900.29	2217113.23	Метод спутниковых геодезических измерений	0.10	-

2. Сведения о характерных точках границ объекта					
Обозначение характерных точек границ	Координаты, м		Метод определения координат характерной точки	Средняя квадратическая погрешность положения характерной точки (М), м	Описание обозначения точки на местности (при наличии)
	X	Y			
1	2	3	4	5	6
2804	449856.31	2217147.53	Метод спутниковых геодезических измерений	0.10	-
2805	449846.55	2217152.96	Метод спутниковых геодезических измерений	0.10	-
2806	449840.18	2217144.36	Метод спутниковых геодезических измерений	0.10	-
2807	449835.38	2217137.02	Метод спутниковых геодезических измерений	0.10	-
2808	449843.17	2217131.13	Метод спутниковых геодезических измерений	0.10	-
2809	449841.90	2217128.79	Метод спутниковых геодезических измерений	0.10	-
2810	449841.28	2217127.93	Метод спутниковых геодезических измерений	0.10	-
2811	449840.33	2217128.25	Метод спутниковых геодезических измерений	0.10	-
2812	449833.36	2217133.53	Метод спутниковых геодезических измерений	0.10	-
2813	449826.59	2217120.62	Метод спутниковых геодезических измерений	0.10	-
2814	449819.69	2217106.91	Метод спутниковых геодезических измерений	0.10	-
2815	449822.35	2217105.01	Метод спутниковых геодезических измерений	0.10	-
2816	449823.75	2217104.01	Метод спутниковых геодезических измерений	0.10	-

2. Сведения о характерных точках границ объекта					
Обозначение характерных точек границ	Координаты, м		Метод определения координат характерной точки	Средняя квадратическая погрешность положения характерной точки (М), м	Описание обозначения точки на местности (при наличии)
	X	Y			
1	2	3	4	5	6
2817	449824.07	2217103.51	Метод спутниковых геодезических измерений	0.10	-
2818	449822.02	2217100.50	Метод спутниковых геодезических измерений	0.10	-
2819	449820.03	2217101.76	Метод спутниковых геодезических измерений	0.10	-
2820	449817.66	2217103.44	Метод спутниковых геодезических измерений	0.10	-
2821	449814.59	2217098.75	Метод спутниковых геодезических измерений	0.10	-
2822	449807.65	2217089.21	Метод спутниковых геодезических измерений	0.10	-
2823	449811.62	2217085.98	Метод спутниковых геодезических измерений	0.10	-
2824	449809.44	2217082.86	Метод спутниковых геодезических измерений	0.10	-
2825	449805.29	2217085.98	Метод спутниковых геодезических измерений	0.10	-
2826	449803.87	2217084.02	Метод спутниковых геодезических измерений	0.10	-
2827	449798.31	2217076.98	Метод спутниковых геодезических измерений	0.10	-
2828	449801.26	2217074.59	Метод спутниковых геодезических измерений	0.10	-
2829	449798.99	2217071.51	Метод спутниковых геодезических измерений	0.10	-

2. Сведения о характерных точках границ объекта					
Обозначение характерных точек границ	Координаты, м		Метод определения координат характерной точки	Средняя квадратическая погрешность положения характерной точки (М), м	Описание обозначения точки на местности (при наличии)
	X	Y			
1	2	3	4	5	6
2830	449795.89	2217073.79	Метод спутниковых геодезических измерений	0.10	-
2831	449786.34	2217060.62	Метод спутниковых геодезических измерений	0.10	-
2832	449779.26	2217052.43	Метод спутниковых геодезических измерений	0.10	-
2833	449777.41	2217050.18	Метод спутниковых геодезических измерений	0.10	-
2834	449780.94	2217047.94	Метод спутниковых геодезических измерений	0.10	-
2835	449781.54	2217047.36	Метод спутниковых геодезических измерений	0.10	-
2836	449780.78	2217045.82	Метод спутниковых геодезических измерений	0.10	-
2837	449779.73	2217044.29	Метод спутниковых геодезических измерений	0.10	-
2838	449778.74	2217044.59	Метод спутниковых геодезических измерений	0.10	-
2839	449775.06	2217046.94	Метод спутниковых геодезических измерений	0.10	-
2840	449767.92	2217035.49	Метод спутниковых геодезических измерений	0.10	-
2841	449762.04	2217026.66	Метод спутниковых геодезических измерений	0.10	-
2842	449760.94	2217024.82	Метод спутниковых геодезических измерений	0.10	-

2. Сведения о характерных точках границ объекта					
Обозначение характерных точек границ	Координаты, м		Метод определения координат характерной точки	Средняя квадратическая погрешность положения характерной точки (М), м	Описание обозначения точки на местности (при наличии)
	X	Y			
1	2	3	4	5	6
2843	449764.07	2217021.52	Метод спутниковых геодезических измерений	0.10	-
2844	449761.99	2217018.41	Метод спутниковых геодезических измерений	0.10	-
2845	449761.18	2217018.76	Метод спутниковых геодезических измерений	0.10	-
2846	449758.81	2217021.24	Метод спутниковых геодезических измерений	0.10	-
2847	449757.30	2217018.76	Метод спутниковых геодезических измерений	0.10	-
2848	449743.66	2217003.62	Метод спутниковых геодезических измерений	0.10	-
2849	449739.73	2216998.76	Метод спутниковых геодезических измерений	0.10	-
2850	449745.98	2216996.67	Метод спутниковых геодезических измерений	0.10	-
2851	449746.74	2216996.24	Метод спутниковых геодезических измерений	0.10	-
2852	449745.72	2216994.87	Метод спутниковых геодезических измерений	0.10	-
2853	449746.25	2216994.49	Метод спутниковых геодезических измерений	0.10	-
2854	449745.90	2216993.24	Метод спутниковых геодезических измерений	0.10	-
2855	449745.50	2216992.77	Метод спутниковых геодезических измерений	0.10	-

2. Сведения о характерных точках границ объекта					
Обозначение характерных точек границ	Координаты, м		Метод определения координат характерной точки	Средняя квадратическая погрешность положения характерной точки (М), м	Описание обозначения точки на местности (при наличии)
	X	Y			
1	2	3	4	5	6
2856	449737.49	2216995.30	Метод спутниковых геодезических измерений	0.10	-
2857	449731.84	2216981.99	Метод спутниковых геодезических измерений	0.10	-
2858	449724.75	2216972.66	Метод спутниковых геодезических измерений	0.10	-
2859	449729.02	2216969.91	Метод спутниковых геодезических измерений	0.10	-
2860	449726.83	2216966.68	Метод спутниковых геодезических измерений	0.10	-
2861	449722.33	2216969.46	Метод спутниковых геодезических измерений	0.10	-
2862	449721.10	2216967.84	Метод спутниковых геодезических измерений	0.10	-
2863	449704.95	2216946.49	Метод спутниковых геодезических измерений	0.10	-
2864	449708.30	2216942.94	Метод спутниковых геодезических измерений	0.10	-
2865	449708.59	2216942.24	Метод спутниковых геодезических измерений	0.10	-
2866	449706.08	2216939.89	Метод спутниковых геодезических измерений	0.10	-
2867	449705.41	2216940.18	Метод спутниковых геодезических измерений	0.10	-
2868	449702.27	2216943.50	Метод спутниковых геодезических измерений	0.10	-

2. Сведения о характерных точках границ объекта					
Обозначение характерных точек границ	Координаты, м		Метод определения координат характерной точки	Средняя квадратическая погрешность положения характерной точки (М), м	Описание обозначения точки на местности (при наличии)
	X	Y			
1	2	3	4	5	6
2869	449691.91	2216933.50	Метод спутниковых геодезических измерений	0.10	-
2870	449694.79	2216929.73	Метод спутниковых геодезических измерений	0.10	-
2871	449691.85	2216927.13	Метод спутниковых геодезических измерений	0.10	-
2872	449688.85	2216930.92	Метод спутниковых геодезических измерений	0.10	-
2873	449672.68	2216919.02	Метод спутниковых геодезических измерений	0.10	-
2874	449675.73	2216915.32	Метод спутниковых геодезических измерений	0.10	-
2875	449676.07	2216914.62	Метод спутниковых геодезических измерений	0.10	-
2876	449673.16	2216912.42	Метод спутниковых геодезических измерений	0.10	-
2877	449672.72	2216912.68	Метод спутниковых геодезических измерений	0.10	-
2878	449669.34	2216916.78	Метод спутниковых геодезических измерений	0.10	-
2879	449662.54	2216912.72	Метод спутниковых геодезических измерений	0.10	-
2880	449651.23	2216905.88	Метод спутниковых геодезических измерений	0.10	-
2881	449654.14	2216901.77	Метод спутниковых геодезических измерений	0.10	-

2. Сведения о характерных точках границ объекта					
Обозначение характерных точек границ	Координаты, м		Метод определения координат характерной точки	Средняя квадратическая погрешность положения характерной точки (М), м	Описание обозначения точки на местности (при наличии)
	X	Y			
1	2	3	4	5	6
2882	449654.68	2216900.46	Метод спутниковых геодезических измерений	0.10	-
2883	449653.49	2216899.52	Метод спутниковых геодезических измерений	0.10	-
2884	449651.86	2216898.49	Метод спутниковых геодезических измерений	0.10	-
2885	449651.02	2216899.26	Метод спутниковых геодезических измерений	0.10	-
2886	449647.80	2216903.79	Метод спутниковых геодезических измерений	0.10	-
2887	449642.18	2216900.35	Метод спутниковых геодезических измерений	0.10	-
2888	449634.91	2216897.25	Метод спутниковых геодезических измерений	0.10	-
2889	449620.10	2216888.38	Метод спутниковых геодезических измерений	0.10	-
2890	449623.37	2216884.14	Метод спутниковых геодезических измерений	0.10	-
2891	449624.09	2216882.83	Метод спутниковых геодезических измерений	0.10	-
2892	449620.89	2216880.94	Метод спутниковых геодезических измерений	0.10	-
2893	449620.21	2216881.69	Метод спутниковых геодезических измерений	0.10	-
2894	449616.54	2216886.43	Метод спутниковых геодезических измерений	0.10	-

2. Сведения о характерных точках границ объекта					
Обозначение характерных точек границ	Координаты, м		Метод определения координат характерной точки	Средняя квадратическая погрешность положения характерной точки (М), м	Описание обозначения точки на местности (при наличии)
	X	Y			
1	2	3	4	5	6
2895	449614.56	2216885.48	Метод спутниковых геодезических измерений	0.10	-
2896	449597.81	2216875.92	Метод спутниковых геодезических измерений	0.10	-
2897	449600.54	2216871.57	Метод спутниковых геодезических измерений	0.10	-
2898	449600.33	2216871.43	Метод спутниковых геодезических измерений	0.10	-
2899	449597.01	2216869.74	Метод спутниковых геодезических измерений	0.10	-
2900	449594.17	2216874.19	Метод спутниковых геодезических измерений	0.10	-
2901	449570.32	2216865.56	Метод спутниковых геодезических измерений	0.10	-
2902	449572.52	2216861.71	Метод спутниковых геодезических измерений	0.10	-
2903	449572.77	2216861.00	Метод спутниковых геодезических измерений	0.10	-
2904	449572.61	2216859.88	Метод спутниковых геодезических измерений	0.10	-
2905	449572.41	2216859.64	Метод спутниковых геодезических измерений	0.10	-
2906	449573.07	2216858.46	Метод спутниковых геодезических измерений	0.10	-
2907	449573.21	2216857.92	Метод спутниковых геодезических измерений	0.10	-

2. Сведения о характерных точках границ объекта					
Обозначение характерных точек границ	Координаты, м		Метод определения координат характерной точки	Средняя квадратическая погрешность положения характерной точки (М), м	Описание обозначения точки на местности (при наличии)
	X	Y			
1	2	3	4	5	6
2908	449569.95	2216856.10	Метод спутниковых геодезических измерений	0.10	-
2909	449569.56	2216856.53	Метод спутниковых геодезических измерений	0.10	-
2910	449569.19	2216857.20	Метод спутниковых геодезических измерений	0.10	-
2911	449555.03	2216847.60	Метод спутниковых геодезических измерений	0.10	-
2912	449567.00	2216821.58	Метод спутниковых геодезических измерений	0.10	-
2913	449566.40	2216821.25	Метод спутниковых геодезических измерений	0.10	-
2914	449567.73	2216819.98	Метод спутниковых геодезических измерений	0.10	-
2915	449569.77	2216815.53	Метод спутниковых геодезических измерений	0.10	-
2916	449584.51	2216798.24	Метод спутниковых геодезических измерений	0.10	-
2917	449586.41	2216800.58	Метод спутниковых геодезических измерений	0.10	-
2918	449587.35	2216801.56	Метод спутниковых геодезических измерений	0.10	-
2919	449590.15	2216798.91	Метод спутниковых геодезических измерений	0.10	-
2920	449589.50	2216798.04	Метод спутниковых геодезических измерений	0.10	-

2. Сведения о характерных точках границ объекта					
Обозначение характерных точек границ	Координаты, м		Метод определения координат характерной точки	Средняя квадратическая погрешность положения характерной точки (М), м	Описание обозначения точки на местности (при наличии)
	X	Y			
1	2	3	4	5	6
2921	449587.18	2216795.20	Метод спутниковых геодезических измерений	0.10	-
2922	449596.14	2216783.87	Метод спутниковых геодезических измерений	0.10	-
2923	449600.68	2216777.76	Метод спутниковых геодезических измерений	0.10	-
2924	449604.92	2216779.83	Метод спутниковых геодезических измерений	0.10	-
2925	449604.78	2216785.01	Метод спутниковых геодезических измерений	0.10	-
2926	449605.18	2216786.26	Метод спутниковых геодезических измерений	0.10	-
2927	449608.18	2216790.26	Метод спутниковых геодезических измерений	0.10	-
2928	449608.83	2216790.81	Метод спутниковых геодезических измерений	0.10	-
2929	449620.77	2216797.28	Метод спутниковых геодезических измерений	0.10	-
2930	449629.06	2216802.55	Метод спутниковых геодезических измерений	0.10	-
2931	449629.78	2216806.54	Метод спутниковых геодезических измерений	0.10	-
2932	449629.95	2216807.60	Метод спутниковых геодезических измерений	0.10	-
2933	449630.44	2216808.88	Метод спутниковых геодезических измерений	0.10	-

2. Сведения о характерных точках границ объекта					
Обозначение характерных точек границ	Координаты, м		Метод определения координат характерной точки	Средняя квадратическая погрешность положения характерной точки (М), м	Описание обозначения точки на местности (при наличии)
	X	Y			
1	2	3	4	5	6
2934	449631.23	2216809.39	Метод спутниковых геодезических измерений	0.10	-
2935	449631.76	2216808.60	Метод спутниковых геодезических измерений	0.10	-
2936	449632.98	2216809.21	Метод спутниковых геодезических измерений	0.10	-
2937	449633.49	2216808.88	Метод спутниковых геодезических измерений	0.10	-
2938	449633.96	2216807.86	Метод спутниковых геодезических измерений	0.10	-
2939	449633.72	2216805.88	Метод спутниковых геодезических измерений	0.10	-
2940	449633.59	2216805.16	Метод спутниковых геодезических измерений	0.10	-
2941	449645.26	2216811.74	Метод спутниковых геодезических измерений	0.10	-
2942	449667.95	2216825.41	Метод спутниковых геодезических измерений	0.10	-
2943	449666.72	2216827.42	Метод спутниковых геодезических измерений	0.10	-
2944	449666.38	2216827.98	Метод спутниковых геодезических измерений	0.10	-
2945	449667.22	2216828.47	Метод спутниковых геодезических измерений	0.10	-
2946	449666.76	2216829.24	Метод спутниковых геодезических измерений	0.10	-

2. Сведения о характерных точках границ объекта					
Обозначение характерных точек границ	Координаты, м		Метод определения координат характерной точки	Средняя квадратическая погрешность положения характерной точки (М), м	Описание обозначения точки на местности (при наличии)
	X	Y			
1	2	3	4	5	6
2947	449669.41	2216830.62	Метод спутниковых геодезических измерений	0.10	-
2948	449670.12	2216829.51	Метод спутниковых геодезических измерений	0.10	-
2949	449671.44	2216827.36	Метод спутниковых геодезических измерений	0.10	-
2950	449689.14	2216836.44	Метод спутниковых геодезических измерений	0.10	-
2951	449697.73	2216840.16	Метод спутниковых геодезических измерений	0.10	-
2952	449695.68	2216843.15	Метод спутниковых геодезических измерений	0.10	-
2953	449695.57	2216843.95	Метод спутниковых геодезических измерений	0.10	-
2954	449698.63	2216845.53	Метод спутниковых геодезических измерений	0.10	-
2955	449701.41	2216841.87	Метод спутниковых геодезических измерений	0.10	-
2956	449705.99	2216844.24	Метод спутниковых геодезических измерений	0.10	-
2957	449727.33	2216857.43	Метод спутниковых геодезических измерений	0.10	-
2737	449737.23	2216866.15	Метод спутниковых геодезических измерений	0.10	-
2958	450158.21	2217969.19	Метод спутниковых геодезических измерений	0.10	-

2. Сведения о характерных точках границ объекта					
Обозначение характерных точек границ	Координаты, м		Метод определения координат характерной точки	Средняя квадратическая погрешность положения характерной точки (М), м	Описание обозначения точки на местности (при наличии)
	X	Y			
1	2	3	4	5	6
2959	450173.10	2217988.39	Метод спутниковых геодезических измерений	0.10	-
2960	450171.44	2217990.02	Метод спутниковых геодезических измерений	0.10	-
2961	450173.48	2217992.88	Метод спутниковых геодезических измерений	0.10	-
2962	450175.47	2217991.63	Метод спутниковых геодезических измерений	0.10	-
2963	450190.00	2218012.59	Метод спутниковых геодезических измерений	0.10	-
2964	450190.95	2218013.20	Метод спутниковых геодезических измерений	0.10	-
2965	450191.39	2218013.27	Метод спутниковых геодезических измерений	0.10	-
2966	450197.02	2218013.61	Метод спутниковых геодезических измерений	0.10	-
2967	450197.94	2218013.72	Метод спутниковых геодезических измерений	0.10	-
2968	450199.05	2218015.20	Метод спутниковых геодезических измерений	0.10	-
2969	450195.50	2218016.23	Метод спутниковых геодезических измерений	0.10	-
2970	450194.96	2218016.46	Метод спутниковых геодезических измерений	0.10	-
2971	450194.22	2218017.31	Метод спутниковых геодезических измерений	0.10	-

2. Сведения о характерных точках границ объекта					
Обозначение характерных точек границ	Координаты, м		Метод определения координат характерной точки	Средняя квадратическая погрешность положения характерной точки (М), м	Описание обозначения точки на местности (при наличии)
	X	Y			
1	2	3	4	5	6
2972	450194.06	2218018.46	Метод спутниковых геодезических измерений	0.10	-
2973	450194.26	2218018.91	Метод спутниковых геодезических измерений	0.10	-
2974	450194.46	2218018.78	Метод спутниковых геодезических измерений	0.10	-
2975	450195.40	2218020.11	Метод спутниковых геодезических измерений	0.10	-
2976	450196.63	2218020.09	Метод спутниковых геодезических измерений	0.10	-
2977	450201.57	2218018.63	Метод спутниковых геодезических измерений	0.10	-
2978	450209.86	2218030.28	Метод спутниковых геодезических измерений	0.10	-
2979	450217.77	2218040.26	Метод спутниковых геодезических измерений	0.10	-
2980	450213.93	2218044.36	Метод спутниковых геодезических измерений	0.10	-
2981	450213.48	2218045.58	Метод спутниковых геодезических измерений	0.10	-
2982	450213.89	2218047.03	Метод спутниковых геодезических измерений	0.10	-
2983	450214.84	2218047.64	Метод спутниковых геодезических измерений	0.10	-
2984	450215.99	2218047.64	Метод спутниковых геодезических измерений	0.10	-

2. Сведения о характерных точках границ объекта					
Обозначение характерных точек границ	Координаты, м		Метод определения координат характерной точки	Средняя квадратическая погрешность положения характерной точки (М), м	Описание обозначения точки на местности (при наличии)
	X	Y			
1	2	3	4	5	6
2985	450216.94	2218047.03	Метод спутниковых геодезических измерений	0.10	-
2986	450220.05	2218043.55	Метод спутниковых геодезических измерений	0.10	-
2987	450222.99	2218047.59	Метод спутниковых геодезических измерений	0.10	-
2988	450231.02	2218058.91	Метод спутниковых геодезических измерений	0.10	-
2989	450240.47	2218073.22	Метод спутниковых геодезических измерений	0.10	-
2990	450238.33	2218073.60	Метод спутниковых геодезических измерений	0.10	-
2991	450237.58	2218073.89	Метод спутниковых геодезических измерений	0.10	-
2992	450236.84	2218074.74	Метод спутниковых геодезических измерений	0.10	-
2993	450236.68	2218075.88	Метод спутниковых геодезических измерений	0.10	-
2994	450237.15	2218076.90	Метод спутниковых геодезических измерений	0.10	-
2995	450238.10	2218077.52	Метод спутниковых геодезических измерений	0.10	-
2996	450238.69	2218077.59	Метод спутниковых геодезических измерений	0.10	-
2997	450239.28	2218077.49	Метод спутниковых геодезических измерений	0.10	-

2. Сведения о характерных точках границ объекта					
Обозначение характерных точек границ	Координаты, м		Метод определения координат характерной точки	Средняя квадратическая погрешность положения характерной точки (М), м	Описание обозначения точки на местности (при наличии)
	X	Y			
1	2	3	4	5	6
2998	450242.79	2218076.87	Метод спутниковых геодезических измерений	0.10	-
2999	450246.56	2218081.29	Метод спутниковых геодезических измерений	0.10	-
3000	450252.24	2218089.48	Метод спутниковых геодезических измерений	0.10	-
3001	450256.09	2218095.67	Метод спутниковых геодезических измерений	0.10	-
3002	450258.55	2218099.49	Метод спутниковых геодезических измерений	0.10	-
3003	450259.60	2218101.30	Метод спутниковых геодезических измерений	0.10	-
3004	450255.17	2218105.50	Метод спутниковых геодезических измерений	0.10	-
3005	450254.65	2218106.42	Метод спутниковых геодезических измерений	0.10	-
3006	450256.43	2218108.90	Метод спутниковых геодезических измерений	0.10	-
3007	450257.11	2218108.90	Метод спутниковых геодезических измерений	0.10	-
3008	450258.08	2218108.24	Метод спутниковых геодезических измерений	0.10	-
3009	450261.94	2218104.60	Метод спутниковых геодезических измерений	0.10	-
3010	450299.86	2218151.23	Метод спутниковых геодезических измерений	0.10	-

2. Сведения о характерных точках границ объекта					
Обозначение характерных точек границ	Координаты, м		Метод определения координат характерной точки	Средняя квадратическая погрешность положения характерной точки (М), м	Описание обозначения точки на местности (при наличии)
	X	Y			
1	2	3	4	5	6
3011	450297.09	2218154.58	Метод спутниковых геодезических измерений	0.10	-
3012	450287.09	2218161.21	Метод спутниковых геодезических измерений	0.10	-
3013	450286.00	2218161.95	Метод спутниковых геодезических измерений	0.10	-
3014	450273.32	2218172.50	Метод спутниковых геодезических измерений	0.10	-
3015	450268.84	2218166.30	Метод спутниковых геодезических измерений	0.10	-
3016	450268.58	2218166.48	Метод спутниковых геодезических измерений	0.10	-
3017	450265.75	2218168.45	Метод спутниковых геодезических измерений	0.10	-
3018	450266.08	2218169.17	Метод спутниковых геодезических измерений	0.10	-
3019	450270.06	2218174.81	Метод спутниковых геодезических измерений	0.10	-
3020	450241.03	2218192.25	Метод спутниковых геодезических измерений	0.10	-
3021	450238.03	2218187.69	Метод спутниковых геодезических измерений	0.10	-
3022	450234.86	2218189.91	Метод спутниковых геодезических измерений	0.10	-
3023	450237.74	2218194.53	Метод спутниковых геодезических измерений	0.10	-

2. Сведения о характерных точках границ объекта					
Обозначение характерных точек границ	Координаты, м		Метод определения координат характерной точки	Средняя квадратическая погрешность положения характерной точки (М), м	Описание обозначения точки на местности (при наличии)
	X	Y			
1	2	3	4	5	6
3024	450217.10	2218211.07	Метод спутниковых геодезических измерений	0.10	-
3025	450209.71	2218201.09	Метод спутниковых геодезических измерений	0.10	-
3026	450188.21	2218171.65	Метод спутниковых геодезических измерений	0.10	-
3027	450180.68	2218161.47	Метод спутниковых геодезических измерений	0.10	-
3028	450181.69	2218160.69	Метод спутниковых геодезических измерений	0.10	-
3029	450182.16	2218159.67	Метод спутниковых геодезических измерений	0.10	-
3030	450182.00	2218158.52	Метод спутниковых геодезических измерений	0.10	-
3031	450181.26	2218157.67	Метод спутниковых геодезических измерений	0.10	-
3032	450180.17	2218157.36	Метод спутниковых геодезических измерений	0.10	-
3033	450179.06	2218157.67	Метод спутниковых геодезических измерений	0.10	-
3034	450178.33	2218158.23	Метод спутниковых геодезических измерений	0.10	-
3035	450165.13	2218139.70	Метод спутниковых геодезических измерений	0.10	-
3036	450161.31	2218133.76	Метод спутниковых геодезических измерений	0.10	-

2. Сведения о характерных точках границ объекта					
Обозначение характерных точек границ	Координаты, м		Метод определения координат характерной точки	Средняя квадратическая погрешность положения характерной точки (М), м	Описание обозначения точки на местности (при наличии)
	X	Y			
1	2	3	4	5	6
3037	450163.32	2218132.40	Метод спутниковых геодезических измерений	0.10	-
3038	450163.79	2218131.37	Метод спутниковых геодезических измерений	0.10	-
3039	450163.63	2218130.23	Метод спутниковых геодезических измерений	0.10	-
3040	450162.89	2218129.38	Метод спутниковых геодезических измерений	0.10	-
3041	450161.78	2218129.06	Метод спутниковых геодезических измерений	0.10	-
3042	450160.66	2218129.43	Метод спутниковых геодезических измерений	0.10	-
3043	450159.08	2218130.43	Метод спутниковых геодезических измерений	0.10	-
3044	450141.99	2218105.89	Метод спутниковых геодезических измерений	0.10	-
3045	450141.08	2218104.45	Метод спутниковых геодезических измерений	0.10	-
3046	450146.09	2218100.70	Метод спутниковых геодезических измерений	0.10	-
3047	450146.65	2218099.89	Метод спутниковых геодезических измерений	0.10	-
3048	450145.45	2218098.26	Метод спутниковых геодезических измерений	0.10	-
3049	450144.18	2218099.20	Метод спутниковых геодезических измерений	0.10	-

2. Сведения о характерных точках границ объекта					
Обозначение характерных точек границ	Координаты, м		Метод определения координат характерной точки	Средняя квадратическая погрешность положения характерной точки (М), м	Описание обозначения точки на местности (при наличии)
	X	Y			
1	2	3	4	5	6
3050	450143.18	2218097.89	Метод спутниковых геодезических измерений	0.10	-
3051	450138.84	2218101.12	Метод спутниковых геодезических измерений	0.10	-
3052	450119.28	2218074.02	Метод спутниковых геодезических измерений	0.10	-
3053	450122.54	2218072.18	Метод спутниковых геодезических измерений	0.10	-
3054	450124.46	2218071.45	Метод спутниковых геодезических измерений	0.10	-
3055	450125.64	2218070.60	Метод спутниковых геодезических измерений	0.10	-
3056	450124.48	2218068.86	Метод спутниковых геодезических измерений	0.10	-
3057	450123.50	2218067.57	Метод спутниковых геодезических измерений	0.10	-
3058	450120.98	2218068.49	Метод спутниковых геодезических измерений	0.10	-
3059	450117.20	2218070.60	Метод спутниковых геодезических измерений	0.10	-
3060	450112.89	2218064.28	Метод спутниковых геодезических измерений	0.10	-
3061	450098.68	2218044.70	Метод спутниковых геодезических измерений	0.10	-
3062	450103.54	2218042.41	Метод спутниковых геодезических измерений	0.10	-

2. Сведения о характерных точках границ объекта					
Обозначение характерных точек границ	Координаты, м		Метод определения координат характерной точки	Средняя квадратическая погрешность положения характерной точки (М), м	Описание обозначения точки на местности (при наличии)
	X	Y			
1	2	3	4	5	6
3063	450104.74	2218041.40	Метод спутниковых геодезических измерений	0.10	-
3064	450102.70	2218038.59	Метод спутниковых геодезических измерений	0.10	-
3065	450101.84	2218038.79	Метод спутниковых геодезических измерений	0.10	-
3066	450096.07	2218041.52	Метод спутниковых геодезических измерений	0.10	-
3067	450095.56	2218041.00	Метод спутниковых геодезических измерений	0.10	-
3068	450078.26	2218017.02	Метод спутниковых геодезических измерений	0.10	-
3069	450083.53	2218013.35	Метод спутниковых геодезических измерений	0.10	-
3070	450084.02	2218012.19	Метод спутниковых геодезических измерений	0.10	-
3071	450082.44	2218010.00	Метод спутниковых геодезических измерений	0.10	-
3072	450080.88	2218010.37	Метод спутниковых геодезических измерений	0.10	-
3073	450075.75	2218013.90	Метод спутниковых геодезических измерений	0.10	-
3074	450071.81	2218009.51	Метод спутниковых геодезических измерений	0.10	-
3075	450056.93	2217989.26	Метод спутниковых геодезических измерений	0.10	-

2. Сведения о характерных точках границ объекта					
Обозначение характерных точек границ	Координаты, м		Метод определения координат характерной точки	Средняя квадратическая погрешность положения характерной точки (М), м	Описание обозначения точки на местности (при наличии)
	X	Y			
1	2	3	4	5	6
3076	450059.24	2217987.44	Метод спутниковых геодезических измерений	0.10	-
3077	450059.71	2217986.42	Метод спутниковых геодезических измерений	0.10	-
3078	450059.55	2217985.27	Метод спутниковых геодезических измерений	0.10	-
3079	450058.81	2217984.42	Метод спутниковых геодезических измерений	0.10	-
3080	450057.71	2217984.11	Метод спутниковых геодезических измерений	0.10	-
3081	450056.49	2217984.54	Метод спутниковых геодезических измерений	0.10	-
3082	450054.58	2217986.02	Метод спутниковых геодезических измерений	0.10	-
3083	450050.10	2217979.78	Метод спутниковых геодезических измерений	0.10	-
3084	450047.91	2217976.63	Метод спутниковых геодезических измерений	0.10	-
3085	450036.56	2217959.34	Метод спутниковых геодезических измерений	0.10	-
3086	450038.55	2217957.98	Метод спутниковых геодезических измерений	0.10	-
3087	450037.75	2217956.84	Метод спутниковых геодезических измерений	0.10	-
3088	450042.03	2217953.72	Метод спутниковых геодезических измерений	0.10	-

2. Сведения о характерных точках границ объекта					
Обозначение характерных точек границ	Координаты, м		Метод определения координат характерной точки	Средняя квадратическая погрешность положения характерной точки (М), м	Описание обозначения точки на местности (при наличии)
	X	Y			
1	2	3	4	5	6
3089	450040.71	2217952.01	Метод спутниковых геодезических измерений	0.10	-
3090	450039.73	2217952.38	Метод спутниковых геодезических измерений	0.10	-
3091	450034.27	2217956.05	Метод спутниковых геодезических измерений	0.10	-
3092	450028.92	2217948.82	Метод спутниковых геодезических измерений	0.10	-
3093	450027.83	2217947.54	Метод спутниковых геодезических измерений	0.10	-
3094	450023.91	2217941.37	Метод спутниковых геодезических измерений	0.10	-
3095	450015.73	2217930.55	Метод спутниковых геодезических измерений	0.10	-
3096	450018.11	2217928.76	Метод спутниковых геодезических измерений	0.10	-
3097	450033.18	2217915.92	Метод спутниковых геодезических измерений	0.10	-
3098	450057.36	2217901.57	Метод спутниковых геодезических измерений	0.10	-
3099	450062.92	2217898.18	Метод спутниковых геодезических измерений	0.10	-
3100	450089.99	2217881.10	Метод спутниковых геодезических измерений	0.10	-
3101	450104.25	2217894.36	Метод спутниковых геодезических измерений	0.10	-

2. Сведения о характерных точках границ объекта					
Обозначение характерных точек границ	Координаты, м		Метод определения координат характерной точки	Средняя квадратическая погрешность положения характерной точки (М), м	Описание обозначения точки на местности (при наличии)
	X	Y			
1	2	3	4	5	6
3102	450106.09	2217896.74	Метод спутниковых геодезических измерений	0.10	-
3103	450109.33	2217900.70	Метод спутниковых геодезических измерений	0.10	-
3104	450108.38	2217901.94	Метод спутниковых геодезических измерений	0.10	-
3105	450110.24	2217904.49	Метод спутниковых геодезических измерений	0.10	-
3106	450112.87	2217902.72	Метод спутниковых геодезических измерений	0.10	-
3107	450122.28	2217916.59	Метод спутниковых геодезических измерений	0.10	-
3108	450121.09	2217917.49	Метод спутниковых геодезических измерений	0.10	-
3109	450129.08	2217929.06	Метод спутниковых геодезических измерений	0.10	-
3110	450130.32	2217930.50	Метод спутниковых геодезических измерений	0.10	-
3111	450129.63	2217931.65	Метод спутниковых геодезических измерений	0.10	-
3112	450130.79	2217933.38	Метод спутниковых геодезических измерений	0.10	-
3113	450132.56	2217932.26	Метод спутниковых геодезических измерений	0.10	-
3114	450137.68	2217939.52	Метод спутниковых геодезических измерений	0.10	-

2. Сведения о характерных точках границ объекта					
Обозначение характерных точек границ	Координаты, м		Метод определения координат характерной точки	Средняя квадратическая погрешность положения характерной точки (М), м	Описание обозначения точки на местности (при наличии)
	X	Y			
1	2	3	4	5	6
3115	450137.24	2217939.91	Метод спутниковых геодезических измерений	0.10	-
3116	450151.72	2217960.09	Метод спутниковых геодезических измерений	0.10	-
3117	450151.12	2217960.68	Метод спутниковых геодезических измерений	0.10	-
3118	450150.69	2217961.17	Метод спутниковых геодезических измерений	0.10	-
3119	450151.36	2217962.37	Метод спутниковых геодезических измерений	0.10	-
3120	450152.69	2217964.14	Метод спутниковых геодезических измерений	0.10	-
3121	450154.07	2217963.39	Метод спутниковых геодезических измерений	0.10	-
2958	450158.21	2217969.19	Метод спутниковых геодезических измерений	0.10	-
3122	450014.54	2218098.30	Метод спутниковых геодезических измерений	0.10	-
3123	450017.24	2218102.07	Метод спутниковых геодезических измерений	0.10	-
3124	450008.99	2218107.34	Метод спутниковых геодезических измерений	0.10	-
3125	450005.96	2218108.60	Метод спутниковых геодезических измерений	0.10	-
3126	450005.22	2218109.45	Метод спутниковых геодезических измерений	0.10	-

2. Сведения о характерных точках границ объекта					
Обозначение характерных точек границ	Координаты, м		Метод определения координат характерной точки	Средняя квадратическая погрешность положения характерной точки (М), м	Описание обозначения точки на местности (при наличии)
	X	Y			
1	2	3	4	5	6
3127	450005.15	2218109.92	Метод спутниковых геодезических измерений	0.10	-
3128	450006.79	2218112.21	Метод спутниковых геодезических измерений	0.10	-
3129	450007.82	2218112.14	Метод спутниковых геодезических измерений	0.10	-
3130	450010.99	2218110.81	Метод спутниковых геодезических измерений	0.10	-
3131	450019.60	2218105.32	Метод спутниковых геодезических измерений	0.10	-
3132	450036.81	2218128.69	Метод спутниковых геодезических измерений	0.10	-
3133	450026.29	2218135.32	Метод спутниковых геодезических измерений	0.10	-
3134	450025.51	2218136.18	Метод спутниковых геодезических измерений	0.10	-
3135	450025.35	2218137.35	Метод спутниковых геодезических измерений	0.10	-
3136	450026.48	2218138.96	Метод спутниковых геодезических измерений	0.10	-
3137	450026.70	2218139.27	Метод спутниковых геодезических измерений	0.10	-
3138	450027.14	2218138.96	Метод спутниковых геодезических измерений	0.10	-
3139	450029.90	2218137.01	Метод спутниковых геодезических измерений	0.10	-

2. Сведения о характерных точках границ объекта					
Обозначение характерных точек границ	Координаты, м		Метод определения координат характерной точки	Средняя квадратическая погрешность положения характерной точки (М), м	Описание обозначения точки на местности (при наличии)
	X	Y			
1	2	3	4	5	6
3140	450030.27	2218137.53	Метод спутниковых геодезических измерений	0.10	-
3141	450039.16	2218131.94	Метод спутниковых геодезических измерений	0.10	-
3142	450057.27	2218157.37	Метод спутниковых геодезических измерений	0.10	-
3143	450051.74	2218161.83	Метод спутниковых геодезических измерений	0.10	-
3144	450050.56	2218163.30	Метод спутниковых геодезических измерений	0.10	-
3145	450049.77	2218164.41	Метод спутниковых геодезических измерений	0.10	-
3146	450049.66	2218165.20	Метод спутниковых геодезических измерений	0.10	-
3147	450050.22	2218166.02	Метод спутниковых геодезических измерений	0.10	-
3148	450051.03	2218167.19	Метод спутниковых геодезических измерений	0.10	-
3149	450052.18	2218167.19	Метод спутниковых геодезических измерений	0.10	-
3150	450053.13	2218166.58	Метод спутниковых геодезических измерений	0.10	-
3151	450054.45	2218164.79	Метод спутниковых геодезических измерений	0.10	-
3152	450059.66	2218160.59	Метод спутниковых геодезических измерений	0.10	-

2. Сведения о характерных точках границ объекта					
Обозначение характерных точек границ	Координаты, м		Метод определения координат характерной точки	Средняя квадратическая погрешность положения характерной точки (М), м	Описание обозначения точки на местности (при наличии)
	X	Y			
1	2	3	4	5	6
3153	450061.25	2218162.65	Метод спутниковых геодезических измерений	0.10	-
3154	450081.09	2218189.92	Метод спутниковых геодезических измерений	0.10	-
3155	450070.05	2218197.29	Метод спутниковых геодезических измерений	0.10	-
3156	450069.28	2218198.14	Метод спутниковых геодезических измерений	0.10	-
3157	450069.20	2218198.75	Метод спутниковых геодезических измерений	0.10	-
3158	450070.29	2218200.23	Метод спутниковых геодезических измерений	0.10	-
3159	450070.62	2218200.70	Метод спутниковых геодезических измерений	0.10	-
3160	450070.78	2218200.92	Метод спутниковых геодезических измерений	0.10	-
3161	450071.69	2218200.92	Метод спутниковых геодезических измерений	0.10	-
3162	450072.23	2218200.64	Метод спутниковых геодезических измерений	0.10	-
3163	450083.42	2218193.17	Метод спутниковых геодезических измерений	0.10	-
3164	450085.14	2218195.63	Метод спутниковых геодезических измерений	0.10	-
3165	450104.17	2218221.58	Метод спутниковых геодезических измерений	0.10	-

2. Сведения о характерных точках границ объекта					
Обозначение характерных точек границ	Координаты, м		Метод определения координат характерной точки	Средняя квадратическая погрешность положения характерной точки (М), м	Описание обозначения точки на местности (при наличии)
	X	Y			
1	2	3	4	5	6
3166	450105.80	2218223.77	Метод спутниковых геодезических измерений	0.10	-
3167	450094.50	2218231.30	Метод спутниковых геодезических измерений	0.10	-
3168	450096.76	2218234.43	Метод спутниковых геодезических измерений	0.10	-
3169	450108.16	2218227.01	Метод спутниковых геодезических измерений	0.10	-
3170	450124.88	2218249.45	Метод спутниковых геодезических измерений	0.10	-
3171	450131.64	2218258.80	Метод спутниковых геодезических измерений	0.10	-
3172	450137.50	2218266.79	Метод спутниковых геодезических измерений	0.10	-
3173	450119.66	2218279.34	Метод спутниковых геодезических измерений	0.10	-
3174	450114.22	2218272.56	Метод спутниковых геодезических измерений	0.10	-
3175	450110.96	2218274.85	Метод спутниковых геодезических измерений	0.10	-
3176	450116.41	2218281.68	Метод спутниковых геодезических измерений	0.10	-
3177	450068.19	2218317.03	Метод спутниковых геодезических измерений	0.10	-
3178	450066.86	2218317.98	Метод спутниковых геодезических измерений	0.10	-

2. Сведения о характерных точках границ объекта					
Обозначение характерных точек границ	Координаты, м		Метод определения координат характерной точки	Средняя квадратическая погрешность положения характерной точки (М), м	Описание обозначения точки на местности (при наличии)
	X	Y			
1	2	3	4	5	6
3179	450064.17	2218319.45	Метод спутниковых геодезических измерений	0.10	-
3180	450037.70	2218282.27	Метод спутниковых геодезических измерений	0.10	-
3181	450034.53	2218278.20	Метод спутниковых геодезических измерений	0.10	-
3182	450039.33	2218275.74	Метод спутниковых геодезических измерений	0.10	-
3183	450037.08	2218272.48	Метод спутниковых геодезических измерений	0.10	-
3184	450032.02	2218274.99	Метод спутниковых геодезических измерений	0.10	-
3185	450023.72	2218264.46	Метод спутниковых геодезических измерений	0.10	-
3186	450005.73	2218239.23	Метод спутниковых геодезических измерений	0.10	-
3187	449998.12	2218229.97	Метод спутниковых геодезических измерений	0.10	-
3188	450004.19	2218225.90	Метод спутниковых геодезических измерений	0.10	-
3189	450003.22	2218224.50	Метод спутниковых геодезических измерений	0.10	-
3190	450001.93	2218222.84	Метод спутниковых геодезических измерений	0.10	-
3191	449995.67	2218226.79	Метод спутниковых геодезических измерений	0.10	-

2. Сведения о характерных точках границ объекта					
Обозначение характерных точек границ	Координаты, м		Метод определения координат характерной точки	Средняя квадратическая погрешность положения характерной точки (М), м	Описание обозначения точки на местности (при наличии)
	X	Y			
1	2	3	4	5	6
3192	449965.84	2218184.95	Метод спутниковых геодезических измерений	0.10	-
3193	449968.80	2218182.88	Метод спутниковых геодезических измерений	0.10	-
3194	449969.27	2218181.86	Метод спутниковых геодезических измерений	0.10	-
3195	449969.11	2218180.71	Метод спутниковых геодезических измерений	0.10	-
3196	449968.37	2218179.86	Метод спутниковых геодезических измерений	0.10	-
3197	449967.34	2218179.60	Метод спутниковых геодезических измерений	0.10	-
3198	449966.15	2218179.90	Метод спутниковых геодезических измерений	0.10	-
3199	449963.52	2218181.69	Метод спутниковых геодезических измерений	0.10	-
3200	449944.01	2218154.51	Метод спутниковых геодезических измерений	0.10	-
3201	449949.55	2218150.62	Метод спутниковых геодезических измерений	0.10	-
3202	449947.46	2218147.62	Метод спутниковых геодезических измерений	0.10	-
3203	449941.68	2218151.25	Метод спутниковых геодезических измерений	0.10	-
3204	449921.89	2218123.54	Метод спутниковых геодезических измерений	0.10	-

2. Сведения о характерных точках границ объекта					
Обозначение характерных точек границ	Координаты, м		Метод определения координат характерной точки	Средняя квадратическая погрешность положения характерной точки (М), м	Описание обозначения точки на местности (при наличии)
	X	Y			
1	2	3	4	5	6
3205	449922.33	2218123.00	Метод спутниковых геодезических измерений	0.10	-
3206	449922.68	2218122.24	Метод спутниковых геодезических измерений	0.10	-
3207	449922.52	2218121.10	Метод спутниковых геодезических измерений	0.10	-
3208	449921.78	2218120.25	Метод спутниковых геодезических измерений	0.10	-
3209	449920.67	2218119.93	Метод спутниковых геодезических измерений	0.10	-
3210	449919.56	2218120.27	Метод спутниковых геодезических измерений	0.10	-
3211	449898.83	2218091.27	Метод спутниковых геодезических измерений	0.10	-
3212	449899.19	2218090.83	Метод спутниковых геодезических измерений	0.10	-
3213	449899.55	2218090.04	Метод спутниковых геодезических измерений	0.10	-
3214	449899.39	2218088.89	Метод спутниковых геодезических измерений	0.10	-
3215	449898.65	2218088.04	Метод спутниковых геодезических измерений	0.10	-
3216	449897.54	2218087.73	Метод спутниковых геодезических измерений	0.10	-
3217	449896.41	2218088.10	Метод спутниковых геодезических измерений	0.10	-

2. Сведения о характерных точках границ объекта					
Обозначение характерных точек границ	Координаты, м		Метод определения координат характерной точки	Средняя квадратическая погрешность положения характерной точки (М), м	Описание обозначения точки на местности (при наличии)
	X	Y			
1	2	3	4	5	6
3218	449891.65	2218082.28	Метод спутниковых геодезических измерений	0.10	-
3219	449870.99	2218050.05	Метод спутниковых геодезических измерений	0.10	-
3220	449870.16	2218048.49	Метод спутниковых геодезических измерений	0.10	-
3221	449869.31	2218046.28	Метод спутниковых геодезических измерений	0.10	-
3222	449863.50	2218036.04	Метод спутниковых геодезических измерений	0.10	-
3223	449873.82	2218029.20	Метод спутниковых геодезических измерений	0.10	-
3224	449882.94	2218022.62	Метод спутниковых геодезических измерений	0.10	-
3225	449889.54	2218017.63	Метод спутниковых геодезических измерений	0.10	-
3226	449900.62	2218028.46	Метод спутниковых геодезических измерений	0.10	-
3227	449902.09	2218029.30	Метод спутниковых геодезических измерений	0.10	-
3228	449903.95	2218027.97	Метод спутниковых геодезических измерений	0.10	-
3229	449904.17	2218027.50	Метод спутниковых геодезических измерений	0.10	-
3230	449904.15	2218026.80	Метод спутниковых геодезических измерений	0.10	-

2. Сведения о характерных точках границ объекта					
Обозначение характерных точек границ	Координаты, м		Метод определения координат характерной точки	Средняя квадратическая погрешность положения характерной точки (М), м	Описание обозначения точки на местности (при наличии)
	X	Y			
1	2	3	4	5	6
3231	449904.01	2218026.35	Метод спутниковых геодезических измерений	0.10	-
3232	449903.58	2218025.76	Метод спутниковых геодезических измерений	0.10	-
3233	449892.83	2218015.25	Метод спутниковых геодезических измерений	0.10	-
3234	449897.11	2218012.24	Метод спутниковых геодезических измерений	0.10	-
3235	449900.92	2218009.84	Метод спутниковых геодезических измерений	0.10	-
3236	449912.25	2218002.70	Метод спутниковых геодезических измерений	0.10	-
3237	449937.10	2217984.46	Метод спутниковых геодезических измерений	0.10	-
3238	449944.04	2217995.77	Метод спутниковых геодезических измерений	0.10	-
3239	449950.54	2218004.99	Метод спутниковых геодезических измерений	0.10	-
3240	449967.30	2218030.02	Метод спутниковых геодезических измерений	0.10	-
3241	449955.56	2218039.12	Метод спутниковых геодезических измерений	0.10	-
3242	449954.88	2218039.88	Метод спутниковых геодезических измерений	0.10	-
3243	449956.95	2218042.81	Метод спутниковых геодезических измерений	0.10	-

2. Сведения о характерных точках границ объекта					
Обозначение характерных точек границ	Координаты, м		Метод определения координат характерной точки	Средняя квадратическая погрешность положения характерной точки (М), м	Описание обозначения точки на местности (при наличии)
	X	Y			
1	2	3	4	5	6
3244	449957.85	2218042.41	Метод спутниковых геодезических измерений	0.10	-
3245	449969.51	2218033.37	Метод спутниковых геодезических измерений	0.10	-
3246	449973.41	2218038.69	Метод спутниковых геодезических измерений	0.10	-
3247	449964.77	2218045.09	Метод спутниковых геодезических измерений	0.10	-
3248	449963.99	2218045.98	Метод спутниковых геодезических измерений	0.10	-
3249	449965.91	2218048.83	Метод спутниковых геодезических измерений	0.10	-
3250	449967.04	2218048.39	Метод спутниковых геодезических измерений	0.10	-
3251	449975.70	2218041.96	Метод спутниковых геодезических измерений	0.10	-
3252	449991.96	2218066.30	Метод спутниковых геодезических измерений	0.10	-
3253	449995.15	2218071.58	Метод спутниковых геодезических измерений	0.10	-
3254	449984.06	2218078.93	Метод спутниковых геодезических измерений	0.10	-
3255	449983.66	2218079.36	Метод спутниковых геодезических измерений	0.10	-
3256	449985.67	2218082.57	Метод спутниковых геодезических измерений	0.10	-

2. Сведения о характерных точках границ объекта					
Обозначение характерных точек границ	Координаты, м		Метод определения координат характерной точки	Средняя квадратическая погрешность положения характерной точки (М), м	Описание обозначения точки на местности (при наличии)
	X	Y			
1	2	3	4	5	6
3257	449986.20	2218082.30	Метод спутниковых геодезических измерений	0.10	-
3258	449997.37	2218074.91	Метод спутниковых геодезических измерений	0.10	-
3122	450014.54	2218098.30	Метод спутниковых геодезических измерений	0.10	-
3259	450091.18	2218041.77	Метод спутниковых геодезических измерений	0.10	-
3260	450080.26	2218048.91	Метод спутниковых геодезических измерений	0.10	-
3261	450079.35	2218050.02	Метод спутниковых геодезических измерений	0.10	-
3262	450081.20	2218052.61	Метод спутниковых геодезических измерений	0.10	-
3263	450082.42	2218052.28	Метод спутниковых геодезических измерений	0.10	-
3264	450093.76	2218044.86	Метод спутниковых геодезических измерений	0.10	-
3265	450094.11	2218045.22	Метод спутниковых геодезических измерений	0.10	-
3266	450109.60	2218066.57	Метод спутниковых геодезических измерений	0.10	-
3267	450114.31	2218073.48	Метод спутниковых геодезических измерений	0.10	-
3268	450108.46	2218077.38	Метод спутниковых геодезических измерений	0.10	-

2. Сведения о характерных точках границ объекта					
Обозначение характерных точек границ	Координаты, м		Метод определения координат характерной точки	Средняя квадратическая погрешность положения характерной точки (М), м	Описание обозначения точки на местности (при наличии)
	X	Y			
1	2	3	4	5	6
3269	450107.32	2218077.94	Метод спутниковых геодезических измерений	0.10	-
3270	450105.85	2218078.43	Метод спутниковых геодезических измерений	0.10	-
3271	450105.11	2218079.28	Метод спутниковых геодезических измерений	0.10	-
3272	450104.95	2218080.43	Метод спутниковых геодезических измерений	0.10	-
3273	450105.42	2218081.45	Метод спутниковых геодезических измерений	0.10	-
3274	450106.37	2218082.06	Метод спутниковых геодезических измерений	0.10	-
3275	450107.52	2218082.06	Метод спутниковых геодезических измерений	0.10	-
3276	450108.57	2218081.74	Метод спутниковых геодезических измерений	0.10	-
3277	450110.33	2218080.92	Метод спутниковых геодезических измерений	0.10	-
3278	450116.42	2218076.88	Метод спутниковых геодезических измерений	0.10	-
3279	450136.75	2218105.06	Метод спутниковых геодезических измерений	0.10	-
3280	450137.62	2218106.45	Метод спутниковых геодезических измерений	0.10	-
3281	450130.36	2218111.54	Метод спутниковых геодезических измерений	0.10	-

2. Сведения о характерных точках границ объекта					
Обозначение характерных точек границ	Координаты, м		Метод определения координат характерной точки	Средняя квадратическая погрешность положения характерной точки (М), м	Описание обозначения точки на местности (при наличии)
	X	Y			
1	2	3	4	5	6
3282	450129.57	2218112.40	Метод спутниковых геодезических измерений	0.10	-
3283	450129.41	2218113.55	Метод спутниковых геодезических измерений	0.10	-
3284	450129.88	2218114.57	Метод спутниковых геодезических измерений	0.10	-
3285	450130.83	2218115.18	Метод спутниковых геодезических измерений	0.10	-
3286	450131.98	2218115.18	Метод спутниковых геодезических измерений	0.10	-
3287	450132.56	2218114.88	Метод спутниковых геодезических измерений	0.10	-
3288	450139.83	2218109.79	Метод спутниковых геодезических измерений	0.10	-
3289	450156.88	2218134.27	Метод спутниковых геодезических измерений	0.10	-
3290	450160.74	2218140.27	Метод спутниковых геодезических измерений	0.10	-
3291	450150.27	2218147.47	Метод спутниковых геодезических измерений	0.10	-
3292	450149.81	2218148.00	Метод спутниковых геодезических измерений	0.10	-
3293	450150.09	2218148.38	Метод спутниковых геодезических измерений	0.10	-
3294	450152.00	2218151.05	Метод спутниковых геодезических измерений	0.10	-

2. Сведения о характерных точках границ объекта					
Обозначение характерных точек границ	Координаты, м		Метод определения координат характерной точки	Средняя квадратическая погрешность положения характерной точки (М), м	Описание обозначения точки на местности (при наличии)
	X	Y			
1	2	3	4	5	6
3295	450152.53	2218150.77	Метод спутниковых геодезических измерений	0.10	-
3296	450162.98	2218143.58	Метод спутниковых геодезических измерений	0.10	-
3297	450176.27	2218162.23	Метод спутниковых геодезических измерений	0.10	-
3298	450183.78	2218172.37	Метод спутниковых геодезических измерений	0.10	-
3299	450177.62	2218176.79	Метод спутниковых геодезических измерений	0.10	-
3300	450176.86	2218177.64	Метод спутниковых геодезических измерений	0.10	-
3301	450176.70	2218178.79	Метод спутниковых геодезических измерений	0.10	-
3302	450177.17	2218179.81	Метод спутниковых геодезических измерений	0.10	-
3303	450178.12	2218180.42	Метод спутниковых геодезических измерений	0.10	-
3304	450179.27	2218180.42	Метод спутниковых геодезических измерений	0.10	-
3305	450179.87	2218180.10	Метод спутниковых геодезических измерений	0.10	-
3306	450186.14	2218175.59	Метод спутниковых геодезических измерений	0.10	-
3307	450208.75	2218206.53	Метод спутниковых геодезических измерений	0.10	-

2. Сведения о характерных точках границ объекта					
Обозначение характерных точек границ	Координаты, м		Метод определения координат характерной точки	Средняя квадратическая погрешность положения характерной точки (М), м	Описание обозначения точки на местности (при наличии)
	X	Y			
1	2	3	4	5	6
3308	450213.90	2218213.47	Метод спутниковых геодезических измерений	0.10	-
3309	450174.59	2218240.90	Метод спутниковых геодезических измерений	0.10	-
3310	450140.77	2218264.48	Метод спутниковых геодезических измерений	0.10	-
3311	450138.34	2218261.21	Метод спутниковых геодезических измерений	0.10	-
3312	450131.37	2218251.68	Метод спутниковых геодезических измерений	0.10	-
3313	450133.89	2218249.75	Метод спутниковых геодезических измерений	0.10	-
3314	450134.36	2218248.73	Метод спутниковых геодезических измерений	0.10	-
3315	450134.20	2218247.58	Метод спутниковых геодезических измерений	0.10	-
3316	450133.46	2218246.73	Метод спутниковых геодезических измерений	0.10	-
3317	450132.35	2218246.42	Метод спутниковых геодезических измерений	0.10	-
3318	450131.17	2218246.83	Метод спутниковых геодезических измерений	0.10	-
3319	450129.04	2218248.43	Метод спутниковых геодезических измерений	0.10	-
3320	450128.14	2218247.14	Метод спутниковых геодезических измерений	0.10	-

2. Сведения о характерных точках границ объекта					
Обозначение характерных точек границ	Координаты, м		Метод определения координат характерной точки	Средняя квадратическая погрешность положения характерной точки (М), м	Описание обозначения точки на местности (при наличии)
	X	Y			
1	2	3	4	5	6
3321	450112.89	2218226.68	Метод спутниковых геодезических измерений	0.10	-
3322	450115.07	2218225.36	Метод спутниковых геодезических измерений	0.10	-
3323	450115.55	2218224.98	Метод спутниковых геодезических измерений	0.10	-
3324	450116.02	2218223.96	Метод спутниковых геодезических измерений	0.10	-
3325	450115.86	2218222.81	Метод спутниковых геодезических измерений	0.10	-
3326	450115.12	2218221.96	Метод спутниковых геодезических измерений	0.10	-
3327	450114.01	2218221.65	Метод спутниковых геодезических измерений	0.10	-
3328	450112.99	2218221.94	Метод спутниковых геодезических измерений	0.10	-
3329	450110.53	2218223.44	Метод спутниковых геодезических измерений	0.10	-
3330	450108.53	2218220.75	Метод спутниковых геодезических измерений	0.10	-
3331	450111.15	2218218.64	Метод спутниковых геодезических измерений	0.10	-
3332	450111.62	2218217.61	Метод спутниковых геодезических измерений	0.10	-
3333	450111.33	2218216.63	Метод спутниковых геодезических измерений	0.10	-

2. Сведения о характерных точках границ объекта					
Обозначение характерных точек границ	Координаты, м		Метод определения координат характерной точки	Средняя квадратическая погрешность положения характерной точки (М), м	Описание обозначения точки на местности (при наличии)
	X	Y			
1	2	3	4	5	6
3334	450110.60	2218215.60	Метод спутниковых геодезических измерений	0.10	-
3335	450109.61	2218215.30	Метод спутниковых геодезических измерений	0.10	-
3336	450108.53	2218215.62	Метод спутниковых геодезических измерений	0.10	-
3337	450106.16	2218217.53	Метод спутниковых геодезических измерений	0.10	-
3338	450089.57	2218194.89	Метод спутниковых геодезических измерений	0.10	-
3339	450092.12	2218192.96	Метод спутниковых геодезических измерений	0.10	-
3340	450092.59	2218191.93	Метод спутниковых геодезических измерений	0.10	-
3341	450092.43	2218190.79	Метод спутниковых геодезических измерений	0.10	-
3342	450091.69	2218189.94	Метод спутниковых геодезических измерений	0.10	-
3343	450090.74	2218189.62	Метод спутниковых геодезических измерений	0.10	-
3344	450089.40	2218190.02	Метод спутниковых геодезических измерений	0.10	-
3345	450087.23	2218191.64	Метод спутниковых геодезических измерений	0.10	-
3346	450085.57	2218189.27	Метод спутниковых геодезических измерений	0.10	-

2. Сведения о характерных точках границ объекта					
Обозначение характерных точек границ	Координаты, м		Метод определения координат характерной точки	Средняя квадратическая погрешность положения характерной точки (М), м	Описание обозначения точки на местности (при наличии)
	X	Y			
1	2	3	4	5	6
3347	450065.64	2218161.89	Метод спутниковых геодезических измерений	0.10	-
3348	450070.66	2218158.20	Метод спутниковых геодезических измерений	0.10	-
3349	450071.10	2218157.24	Метод спутниковых геодезических измерений	0.10	-
3350	450070.77	2218156.77	Метод спутниковых геодезических измерений	0.10	-
3351	450069.39	2218154.81	Метод спутниковых геодезических измерений	0.10	-
3352	450067.96	2218155.26	Метод спутниковых геодезических измерений	0.10	-
3353	450063.24	2218158.69	Метод спутниковых геодезических измерений	0.10	-
3354	450061.71	2218156.70	Метод спутниковых геодезических измерений	0.10	-
3355	450042.29	2218129.43	Метод спутниковых геодезических измерений	0.10	-
3356	450045.61	2218127.43	Метод спутниковых геодезических измерений	0.10	-
3357	450047.25	2218126.39	Метод спутниковых геодезических измерений	0.10	-
3358	450047.72	2218125.37	Метод спутниковых геодезических измерений	0.10	-
3359	450047.40	2218124.32	Метод спутниковых геодезических измерений	0.10	-

2. Сведения о характерных точках границ объекта					
Обозначение характерных точек границ	Координаты, м		Метод определения координат характерной точки	Средняя квадратическая погрешность положения характерной точки (М), м	Описание обозначения точки на местности (при наличии)
	X	Y			
1	2	3	4	5	6
3360	450046.77	2218123.36	Метод спутниковых геодезических измерений	0.10	-
3361	450045.71	2218123.06	Метод спутниковых геодезических измерений	0.10	-
3362	450044.60	2218123.41	Метод спутниковых геодезических измерений	0.10	-
3363	450043.57	2218123.99	Метод спутниковых геодезических измерений	0.10	-
3364	450039.92	2218126.18	Метод спутниковых геодезических измерений	0.10	-
3365	450021.72	2218101.45	Метод спутниковых геодезических измерений	0.10	-
3366	450018.94	2218097.58	Метод спутниковых геодезических измерений	0.10	-
3367	450020.89	2218096.13	Метод спутниковых геодезических измерений	0.10	-
3368	450021.36	2218095.10	Метод спутниковых геодезических измерений	0.10	-
3369	450021.20	2218093.96	Метод спутниковых геодезических измерений	0.10	-
3370	450020.46	2218093.11	Метод спутниковых геодезических измерений	0.10	-
3371	450019.35	2218092.79	Метод спутниковых геодезических измерений	0.10	-
3372	450018.19	2218093.17	Метод спутниковых геодезических измерений	0.10	-

2. Сведения о характерных точках границ объекта					
Обозначение характерных точек границ	Координаты, м		Метод определения координат характерной точки	Средняя квадратическая погрешность положения характерной точки (М), м	Описание обозначения точки на местности (при наличии)
	X	Y			
1	2	3	4	5	6
3373	450016.59	2218094.34	Метод спутниковых геодезических измерений	0.10	-
3374	449999.52	2218071.07	Метод спутниковых геодезических измерений	0.10	-
3375	449996.31	2218065.75	Метод спутниковых геодезических измерений	0.10	-
3376	450001.24	2218062.07	Метод спутниковых геодезических измерений	0.10	-
3377	450001.82	2218060.75	Метод спутниковых геодезических измерений	0.10	-
3378	450001.08	2218059.74	Метод спутниковых геодезических измерений	0.10	-
3379	450000.53	2218058.98	Метод спутниковых геодезических измерений	0.10	-
3380	449999.70	2218058.74	Метод спутниковых геодезических измерений	0.10	-
3381	449998.53	2218059.13	Метод спутниковых геодезических измерений	0.10	-
3382	449994.16	2218062.37	Метод спутниковых геодезических измерений	0.10	-
3383	449977.86	2218037.99	Метод спутниковых геодезических измерений	0.10	-
3384	449973.30	2218031.78	Метод спутниковых геодезических измерений	0.10	-
3385	449977.90	2218028.35	Метод спутниковых геодезических измерений	0.10	-

2. Сведения о характерных точках границ объекта					
Обозначение характерных точек границ	Координаты, м		Метод определения координат характерной точки	Средняя квадратическая погрешность положения характерной точки (М), м	Описание обозначения точки на местности (при наличии)
	X	Y			
1	2	3	4	5	6
3386	449978.20	2218027.70	Метод спутниковых геодезических измерений	0.10	-
3387	449976.32	2218025.03	Метод спутниковых геодезических измерений	0.10	-
3388	449975.19	2218025.41	Метод спутниковых геодезических измерений	0.10	-
3389	449971.07	2218028.46	Метод спутниковых геодезических измерений	0.10	-
3390	449953.85	2218002.74	Метод спутниковых геодезических измерений	0.10	-
3391	449947.35	2217993.52	Метод спутниковых геодезических измерений	0.10	-
3392	449940.36	2217982.12	Метод спутниковых геодезических измерений	0.10	-
3393	449966.31	2217964.05	Метод спутниковых геодезических измерений	0.10	-
3394	449976.10	2217972.59	Метод спутниковых геодезических измерений	0.10	-
3395	449977.06	2217973.22	Метод спутниковых геодезических измерений	0.10	-
3396	449978.21	2217973.22	Метод спутниковых геодезических измерений	0.10	-
3397	449979.16	2217972.61	Метод спутниковых геодезических измерений	0.10	-
3398	449979.63	2217971.59	Метод спутниковых геодезических измерений	0.10	-

2. Сведения о характерных точках границ объекта					
Обозначение характерных точек границ	Координаты, м		Метод определения координат характерной точки	Средняя квадратическая погрешность положения характерной точки (М), м	Описание обозначения точки на местности (при наличии)
	X	Y			
1	2	3	4	5	6
3399	449979.47	2217970.44	Метод спутниковых геодезических измерений	0.10	-
3400	449978.95	2217969.77	Метод спутниковых геодезических измерений	0.10	-
3401	449969.72	2217961.72	Метод спутниковых геодезических измерений	0.10	-
3402	450012.47	2217932.87	Метод спутниковых геодезических измерений	0.10	-
3403	450020.67	2217943.71	Метод спутниковых геодезических измерений	0.10	-
3404	450024.54	2217949.82	Метод спутниковых геодезических измерений	0.10	-
3405	450032.16	2217959.93	Метод спутниковых геодезических измерений	0.10	-
3406	450043.58	2217977.32	Метод спутниковых геодезических измерений	0.10	-
3407	450033.38	2217985.60	Метод спутниковых геодезических измерений	0.10	-
3408	450035.58	2217988.70	Метод спутниковых геодезических измерений	0.10	-
3409	450045.83	2217980.64	Метод спутниковых геодезических измерений	0.10	-
3410	450046.83	2217982.08	Метод спутниковых геодезических измерений	0.10	-
3411	450052.55	2217990.04	Метод спутниковых геодезических измерений	0.10	-

2. Сведения о характерных точках границ объекта					
Обозначение характерных точек границ	Координаты, м		Метод определения координат характерной точки	Средняя квадратическая погрешность положения характерной точки (М), м	Описание обозначения точки на местности (при наличии)
	X	Y			
1	2	3	4	5	6
3412	450067.44	2218010.31	Метод спутниковых геодезических измерений	0.10	-
3413	450057.20	2218017.53	Метод спутниковых геодезических измерений	0.10	-
3414	450056.56	2218018.24	Метод спутниковых геодезических измерений	0.10	-
3415	450058.64	2218021.18	Метод спутниковых геодезических измерений	0.10	-
3416	450059.42	2218020.85	Метод спутниковых геодезических измерений	0.10	-
3417	450069.96	2218013.43	Метод спутниковых геодезических измерений	0.10	-
3418	450073.88	2218017.79	Метод спутниковых геодезических измерений	0.10	-
3259	450091.18	2218041.77	Метод спутниковых геодезических измерений	0.10	-
3419	450245.83	2218432.70	Метод спутниковых геодезических измерений	0.10	-
3420	450243.70	2218434.57	Метод спутниковых геодезических измерений	0.10	-
3421	450245.04	2218436.27	Метод спутниковых геодезических измерений	0.10	-
3422	450246.32	2218437.57	Метод спутниковых геодезических измерений	0.10	-
3423	450248.24	2218435.91	Метод спутниковых геодезических измерений	0.10	-

2. Сведения о характерных точках границ объекта					
Обозначение характерных точек границ	Координаты, м		Метод определения координат характерной точки	Средняя квадратическая погрешность положения характерной точки (М), м	Описание обозначения точки на местности (при наличии)
	X	Y			
1	2	3	4	5	6
3424	450257.68	2218448.39	Метод спутниковых геодезических измерений	0.10	-
3425	450263.95	2218457.20	Метод спутниковых геодезических измерений	0.10	-
3426	450262.16	2218465.75	Метод спутниковых геодезических измерений	0.10	-
3427	450265.96	2218467.13	Метод спутниковых геодезических измерений	0.10	-
3428	450267.13	2218461.54	Метод спутниковых геодезических измерений	0.10	-
3429	450288.74	2218490.85	Метод спутниковых геодезических измерений	0.10	-
3430	450286.54	2218492.36	Метод спутниковых геодезических измерений	0.10	-
3431	450285.71	2218493.34	Метод спутниковых геодезических измерений	0.10	-
3432	450287.69	2218496.17	Метод спутниковых геодезических измерений	0.10	-
3433	450288.74	2218495.70	Метод спутниковых геодезических измерений	0.10	-
3434	450290.92	2218494.20	Метод спутниковых геодезических измерений	0.10	-
3435	450308.31	2218518.58	Метод спутниковых геодезических измерений	0.10	-
3436	450309.01	2218519.54	Метод спутниковых геодезических измерений	0.10	-

2. Сведения о характерных точках границ объекта					
Обозначение характерных точек границ	Координаты, м		Метод определения координат характерной точки	Средняя квадратическая погрешность положения характерной точки (М), м	Описание обозначения точки на местности (при наличии)
	X	Y			
1	2	3	4	5	6
3437	450308.16	2218520.07	Метод спутниковых геодезических измерений	0.10	-
3438	450307.42	2218520.92	Метод спутниковых геодезических измерений	0.10	-
3439	450307.26	2218522.07	Метод спутниковых геодезических измерений	0.10	-
3440	450307.73	2218523.09	Метод спутниковых геодезических измерений	0.10	-
3441	450308.68	2218523.70	Метод спутниковых геодезических измерений	0.10	-
3442	450309.83	2218523.70	Метод спутниковых геодезических измерений	0.10	-
3443	450311.34	2218522.79	Метод спутниковых геодезических измерений	0.10	-
3444	450326.48	2218544.35	Метод спутниковых геодезических измерений	0.10	-
3445	450329.98	2218548.52	Метод спутниковых геодезических измерений	0.10	-
3446	450331.42	2218550.41	Метод спутниковых геодезических измерений	0.10	-
3447	450330.40	2218550.72	Метод спутниковых геодезических измерений	0.10	-
3448	450329.66	2218551.57	Метод спутниковых геодезических измерений	0.10	-
3449	450329.50	2218552.72	Метод спутниковых геодезических измерений	0.10	-

2. Сведения о характерных точках границ объекта					
Обозначение характерных точек границ	Координаты, м		Метод определения координат характерной точки	Средняя квадратическая погрешность положения характерной точки (М), м	Описание обозначения точки на местности (при наличии)
	X	Y			
1	2	3	4	5	6
3450	450329.97	2218553.74	Метод спутниковых геодезических измерений	0.10	-
3451	450330.92	2218554.35	Метод спутниковых геодезических измерений	0.10	-
3452	450331.78	2218554.39	Метод спутниковых геодезических измерений	0.10	-
3453	450334.19	2218554.05	Метод спутниковых геодезических измерений	0.10	-
3454	450348.45	2218573.21	Метод спутниковых геодезических измерений	0.10	-
3455	450351.73	2218578.39	Метод спутниковых геодезических измерений	0.10	-
3456	450348.18	2218581.28	Метод спутниковых геодезических измерений	0.10	-
3457	450350.32	2218584.49	Метод спутниковых геодезических измерений	0.10	-
3458	450354.02	2218581.66	Метод спутниковых геодезических измерений	0.10	-
3459	450357.10	2218585.69	Метод спутниковых геодезических измерений	0.10	-
3460	450364.72	2218596.36	Метод спутниковых геодезических измерений	0.10	-
3461	450373.68	2218610.44	Метод спутниковых геодезических измерений	0.10	-
3462	450374.95	2218611.95	Метод спутниковых геодезических измерений	0.10	-

2. Сведения о характерных точках границ объекта					
Обозначение характерных точек границ	Координаты, м		Метод определения координат характерной точки	Средняя квадратическая погрешность положения характерной точки (М), м	Описание обозначения точки на местности (при наличии)
	X	Y			
1	2	3	4	5	6
3463	450379.26	2218625.58	Метод спутниковых геодезических измерений	0.10	-
3464	450380.06	2218628.24	Метод спутниковых геодезических измерений	0.10	-
3465	450368.03	2218636.94	Метод спутниковых геодезических измерений	0.10	-
3466	450355.32	2218645.02	Метод спутниковых геодезических измерений	0.10	-
3467	450341.03	2218656.27	Метод спутниковых геодезических измерений	0.10	-
3468	450328.03	2218663.43	Метод спутниковых геодезических измерений	0.10	-
3469	450318.59	2218670.32	Метод спутниковых геодезических измерений	0.10	-
3470	450317.75	2218669.11	Метод спутниковых геодезических измерений	0.10	-
3471	450316.09	2218670.04	Метод спутниковых геодезических измерений	0.10	-
3472	450312.76	2218665.56	Метод спутниковых геодезических измерений	0.10	-
3473	450296.59	2218644.03	Метод спутниковых геодезических измерений	0.10	-
3474	450290.64	2218637.38	Метод спутниковых геодезических измерений	0.10	-
3475	450285.12	2218630.24	Метод спутниковых геодезических измерений	0.10	-

2. Сведения о характерных точках границ объекта					
Обозначение характерных точек границ	Координаты, м		Метод определения координат характерной точки	Средняя квадратическая погрешность положения характерной точки (М), м	Описание обозначения точки на местности (при наличии)
	X	Y			
1	2	3	4	5	6
3476	450285.65	2218629.83	Метод спутниковых геодезических измерений	0.10	-
3477	450286.12	2218628.81	Метод спутниковых геодезических измерений	0.10	-
3478	450285.96	2218627.66	Метод спутниковых геодезических измерений	0.10	-
3479	450285.22	2218626.81	Метод спутниковых геодезических измерений	0.10	-
3480	450284.11	2218626.50	Метод спутниковых геодезических измерений	0.10	-
3481	450283.03	2218626.81	Метод спутниковых геодезических измерений	0.10	-
3482	450282.69	2218627.06	Метод спутниковых геодезических измерений	0.10	-
3483	450262.86	2218600.49	Метод спутниковых геодезических измерений	0.10	-
3484	450264.59	2218599.27	Метод спутниковых геодезических измерений	0.10	-
3485	450265.06	2218598.24	Метод спутниковых геодезических измерений	0.10	-
3486	450264.90	2218597.10	Метод спутниковых геодезических измерений	0.10	-
3487	450264.16	2218596.25	Метод спутниковых геодезических измерений	0.10	-
3488	450263.05	2218595.93	Метод спутниковых геодезических измерений	0.10	-

2. Сведения о характерных точках границ объекта					
Обозначение характерных точек границ	Координаты, м		Метод определения координат характерной точки	Средняя квадратическая погрешность положения характерной точки (М), м	Описание обозначения точки на местности (при наличии)
	X	Y			
1	2	3	4	5	6
3489	450261.97	2218596.25	Метод спутниковых геодезических измерений	0.10	-
3490	450260.54	2218597.23	Метод спутниковых геодезических измерений	0.10	-
3491	450248.25	2218579.12	Метод спутниковых геодезических измерений	0.10	-
3492	450244.14	2218573.83	Метод спутниковых геодезических измерений	0.10	-
3493	450242.45	2218571.75	Метод спутниковых геодезических измерений	0.10	-
3494	450244.16	2218570.60	Метод спутниковых геодезических измерений	0.10	-
3495	450244.63	2218569.58	Метод спутниковых геодезических измерений	0.10	-
3496	450244.47	2218568.43	Метод спутниковых геодезических измерений	0.10	-
3497	450243.73	2218567.58	Метод спутниковых геодезических измерений	0.10	-
3498	450242.62	2218567.27	Метод спутниковых геодезических измерений	0.10	-
3499	450241.54	2218567.58	Метод спутниковых геодезических измерений	0.10	-
3500	450240.04	2218568.54	Метод спутниковых геодезических измерений	0.10	-
3501	450231.76	2218556.46	Метод спутниковых геодезических измерений	0.10	-

2. Сведения о характерных точках границ объекта					
Обозначение характерных точек границ	Координаты, м		Метод определения координат характерной точки	Средняя квадратическая погрешность положения характерной точки (М), м	Описание обозначения точки на местности (при наличии)
	X	Y			
1	2	3	4	5	6
3502	450219.32	2218539.83	Метод спутниковых геодезических измерений	0.10	-
3503	450221.00	2218538.53	Метод спутниковых геодезических измерений	0.10	-
3504	450221.47	2218537.51	Метод спутниковых геодезических измерений	0.10	-
3505	450221.31	2218536.36	Метод спутниковых геодезических измерений	0.10	-
3506	450220.57	2218535.52	Метод спутниковых геодезических измерений	0.10	-
3507	450219.46	2218535.20	Метод спутниковых геодезических измерений	0.10	-
3508	450218.38	2218535.52	Метод спутниковых геодезических измерений	0.10	-
3509	450217.15	2218536.46	Метод спутниковых геодезических измерений	0.10	-
3510	450213.52	2218529.99	Метод спутниковых геодезических измерений	0.10	-
3511	450200.82	2218512.80	Метод спутниковых геодезических измерений	0.10	-
3512	450202.47	2218511.85	Метод спутниковых геодезических измерений	0.10	-
3513	450202.94	2218510.83	Метод спутниковых геодезических измерений	0.10	-
3514	450202.78	2218509.68	Метод спутниковых геодезических измерений	0.10	-

2. Сведения о характерных точках границ объекта					
Обозначение характерных точек границ	Координаты, м		Метод определения координат характерной точки	Средняя квадратическая погрешность положения характерной точки (М), м	Описание обозначения точки на местности (при наличии)
	X	Y			
1	2	3	4	5	6
3515	450202.04	2218508.83	Метод спутниковых геодезических измерений	0.10	-
3516	450200.93	2218508.52	Метод спутниковых геодезических измерений	0.10	-
3517	450200.10	2218508.71	Метод спутниковых геодезических измерений	0.10	-
3518	450198.55	2218509.51	Метод спутниковых геодезических измерений	0.10	-
3519	450196.30	2218506.03	Метод спутниковых геодезических измерений	0.10	-
3520	450180.41	2218484.38	Метод спутниковых геодезических измерений	0.10	-
3521	450182.56	2218482.93	Метод спутниковых геодезических измерений	0.10	-
3522	450183.18	2218481.82	Метод спутниковых геодезических измерений	0.10	-
3523	450183.02	2218480.67	Метод спутниковых геодезических измерений	0.10	-
3524	450182.28	2218479.82	Метод спутниковых геодезических измерений	0.10	-
3525	450181.16	2218479.51	Метод спутниковых геодезических измерений	0.10	-
3526	450180.08	2218479.82	Метод спутниковых геодезических измерений	0.10	-
3527	450178.06	2218481.14	Метод спутниковых геодезических измерений	0.10	-

2. Сведения о характерных точках границ объекта					
Обозначение характерных точек границ	Координаты, м		Метод определения координат характерной точки	Средняя квадратическая погрешность положения характерной точки (М), м	Описание обозначения точки на местности (при наличии)
	X	Y			
1	2	3	4	5	6
3528	450162.63	2218459.59	Метод спутниковых геодезических измерений	0.10	-
3529	450150.92	2218442.82	Метод спутниковых геодезических измерений	0.10	-
3530	450155.11	2218439.65	Метод спутниковых геодезических измерений	0.10	-
3531	450152.81	2218436.47	Метод спутниковых геодезических измерений	0.10	-
3532	450148.62	2218439.53	Метод спутниковых геодезических измерений	0.10	-
3533	450145.37	2218434.87	Метод спутниковых геодезических измерений	0.10	-
3534	450111.20	2218384.49	Метод спутниковых геодезических измерений	0.10	-
3535	450111.75	2218383.89	Метод спутниковых геодезических измерений	0.10	-
3536	450112.25	2218382.83	Метод спутниковых геодезических измерений	0.10	-
3537	450111.88	2218380.28	Метод спутниковых геодезических измерений	0.10	-
3538	450169.90	2218337.86	Метод спутниковых геодезических измерений	0.10	-
3539	450174.49	2218343.22	Метод спутниковых геодезических измерений	0.10	-
3540	450183.51	2218348.22	Метод спутниковых геодезических измерений	0.10	-

2. Сведения о характерных точках границ объекта					
Обозначение характерных точек границ	Координаты, м		Метод определения координат характерной точки	Средняя квадратическая погрешность положения характерной точки (М), м	Описание обозначения точки на местности (при наличии)
	X	Y			
1	2	3	4	5	6
3541	450184.46	2218349.42	Метод спутниковых геодезических измерений	0.10	-
3542	450194.73	2218361.08	Метод спутниковых геодезических измерений	0.10	-
3543	450202.79	2218373.40	Метод спутниковых геодезических измерений	0.10	-
3544	450197.41	2218376.95	Метод спутниковых геодезических измерений	0.10	-
3545	450199.56	2218379.97	Метод спутниковых геодезических измерений	0.10	-
3546	450204.91	2218376.78	Метод спутниковых геодезических измерений	0.10	-
3547	450207.98	2218381.86	Метод спутниковых геодезических измерений	0.10	-
3548	450221.20	2218399.23	Метод спутниковых геодезических измерений	0.10	-
3549	450227.96	2218408.77	Метод спутниковых геодезических измерений	0.10	-
3419	450245.83	2218432.70	Метод спутниковых геодезических измерений	0.10	-
3550	450199.23	2217474.16	Метод спутниковых геодезических измерений	0.10	-
3551	450201.83	2217483.96	Метод спутниковых геодезических измерений	0.10	-
3552	450204.07	2217494.78	Метод спутниковых геодезических измерений	0.10	-

2. Сведения о характерных точках границ объекта					
Обозначение характерных точек границ	Координаты, м		Метод определения координат характерной точки	Средняя квадратическая погрешность положения характерной точки (М), м	Описание обозначения точки на местности (при наличии)
	X	Y			
1	2	3	4	5	6
3553	450202.16	2217495.10	Метод спутниковых геодезических измерений	0.10	-
3554	450201.41	2217495.39	Метод спутниковых геодезических измерений	0.10	-
3555	450200.67	2217496.24	Метод спутниковых геодезических измерений	0.10	-
3556	450200.52	2217497.43	Метод спутниковых геодезических измерений	0.10	-
3557	450201.96	2217505.25	Метод спутниковых геодезических измерений	0.10	-
3558	450203.83	2217519.40	Метод спутниковых геодезических измерений	0.10	-
3559	450197.38	2217521.22	Метод спутниковых геодезических измерений	0.10	-
3560	450197.79	2217523.40	Метод спутниковых геодезических измерений	0.10	-
3561	450198.22	2217525.06	Метод спутниковых геодезических измерений	0.10	-
3562	450204.41	2217523.39	Метод спутниковых геодезических измерений	0.10	-
3563	450207.70	2217544.35	Метод спутниковых геодезических измерений	0.10	-
3564	450208.79	2217554.03	Метод спутниковых геодезических измерений	0.10	-
3565	450208.12	2217556.99	Метод спутниковых геодезических измерений	0.10	-

2. Сведения о характерных точках границ объекта					
Обозначение характерных точек границ	Координаты, м		Метод определения координат характерной точки	Средняя квадратическая погрешность положения характерной точки (М), м	Описание обозначения точки на местности (при наличии)
	X	Y			
1	2	3	4	5	6
3566	450207.25	2217557.93	Метод спутниковых геодезических измерений	0.10	-
3567	450169.89	2217567.82	Метод спутниковых геодезических измерений	0.10	-
3568	450153.87	2217569.96	Метод спутниковых геодезических измерений	0.10	-
3569	450153.54	2217568.24	Метод спутниковых геодезических измерений	0.10	-
3570	450151.68	2217568.86	Метод спутниковых геодезических измерений	0.10	-
3571	450149.96	2217569.13	Метод спутниковых геодезических измерений	0.10	-
3572	450149.90	2217570.50	Метод спутниковых геодезических измерений	0.10	-
3573	450146.72	2217570.92	Метод спутниковых геодезических измерений	0.10	-
3574	450131.89	2217572.49	Метод спутниковых геодезических измерений	0.10	-
3575	450129.17	2217573.10	Метод спутниковых геодезических измерений	0.10	-
3576	450106.14	2217576.73	Метод спутниковых геодезических измерений	0.10	-
3577	450104.29	2217577.25	Метод спутниковых геодезических измерений	0.10	-
3578	450079.76	2217580.57	Метод спутниковых геодезических измерений	0.10	-

2. Сведения о характерных точках границ объекта					
Обозначение характерных точек границ	Координаты, м		Метод определения координат характерной точки	Средняя квадратическая погрешность положения характерной точки (М), м	Описание обозначения точки на местности (при наличии)
	X	Y			
1	2	3	4	5	6
3579	450077.42	2217580.83	Метод спутниковых геодезических измерений	0.10	-
3580	450076.20	2217576.85	Метод спутниковых геодезических измерений	0.10	-
3581	450074.57	2217577.00	Метод спутниковых геодезических измерений	0.10	-
3582	450072.94	2217577.40	Метод спутниковых геодезических измерений	0.10	-
3583	450072.82	2217578.46	Метод спутниковых геодезических измерений	0.10	-
3584	450073.47	2217581.49	Метод спутниковых геодезических измерений	0.10	-
3585	450048.17	2217586.89	Метод спутниковых геодезических измерений	0.10	-
3586	450045.90	2217587.29	Метод спутниковых геодезических измерений	0.10	-
3587	450037.32	2217588.82	Метод спутниковых геодезических измерений	0.10	-
3588	450036.79	2217583.36	Метод спутниковых геодезических измерений	0.10	-
3589	450036.62	2217582.72	Метод спутниковых геодезических измерений	0.10	-
3590	450035.88	2217581.87	Метод спутниковых геодезических измерений	0.10	-
3591	450035.27	2217581.69	Метод спутниковых геодезических измерений	0.10	-

2. Сведения о характерных точках границ объекта					
Обозначение характерных точек границ	Координаты, м		Метод определения координат характерной точки	Средняя квадратическая погрешность положения характерной точки (М), м	Описание обозначения точки на местности (при наличии)
	X	Y			
1	2	3	4	5	6
3592	450033.66	2217581.94	Метод спутниковых геодезических измерений	0.10	-
3593	450032.98	2217582.72	Метод спутниковых геодезических измерений	0.10	-
3594	450032.81	2217583.74	Метод спутниковых геодезических измерений	0.10	-
3595	450033.34	2217589.22	Метод спутниковых геодезических измерений	0.10	-
3596	450010.30	2217589.80	Метод спутниковых геодезических измерений	0.10	-
3597	449991.29	2217594.22	Метод спутниковых геодезических измерений	0.10	-
3598	449990.79	2217591.14	Метод спутниковых геодезических измерений	0.10	-
3599	449982.96	2217552.77	Метод спутниковых геодезических измерений	0.10	-
3600	449979.53	2217536.52	Метод спутниковых геодезических измерений	0.10	-
3601	449974.35	2217513.28	Метод спутниковых геодезических измерений	0.10	-
3602	449973.76	2217510.76	Метод спутниковых геодезических измерений	0.10	-
3603	449976.19	2217510.30	Метод спутниковых геодезических измерений	0.10	-
3604	449977.33	2217509.65	Метод спутниковых геодезических измерений	0.10	-

2. Сведения о характерных точках границ объекта					
Обозначение характерных точек границ	Координаты, м		Метод определения координат характерной точки	Средняя квадратическая погрешность положения характерной точки (М), м	Описание обозначения точки на местности (при наличии)
	X	Y			
1	2	3	4	5	6
3605	449977.80	2217508.63	Метод спутниковых геодезических измерений	0.10	-
3606	449977.78	2217507.94	Метод спутниковых геодезических измерений	0.10	-
3607	449976.10	2217499.61	Метод спутниковых геодезических измерений	0.10	-
3608	449980.82	2217499.02	Метод спутниковых геодезических измерений	0.10	-
3609	449997.87	2217496.12	Метод спутниковых геодезических измерений	0.10	-
3610	449998.30	2217498.14	Метод спутниковых геодезических измерений	0.10	-
3611	450002.20	2217497.56	Метод спутниковых геодезических измерений	0.10	-
3612	450001.84	2217495.64	Метод спутниковых геодезических измерений	0.10	-
3613	450016.43	2217494.77	Метод спутниковых геодезических измерений	0.10	-
3614	450016.70	2217495.90	Метод спутниковых геодезических измерений	0.10	-
3615	450020.64	2217495.62	Метод спутниковых геодезических измерений	0.10	-
3616	450020.46	2217494.41	Метод спутниковых геодезических измерений	0.10	-
3617	450031.27	2217493.29	Метод спутниковых геодезических измерений	0.10	-

2. Сведения о характерных точках границ объекта					
Обозначение характерных точек границ	Координаты, м		Метод определения координат характерной точки	Средняя квадратическая погрешность положения характерной точки (М), м	Описание обозначения точки на местности (при наличии)
	X	Y			
1	2	3	4	5	6
3618	450036.53	2217492.91	Метод спутниковых геодезических измерений	0.10	-
3619	450037.76	2217492.85	Метод спутниковых геодезических измерений	0.10	-
3620	450038.29	2217494.12	Метод спутниковых геодезических измерений	0.10	-
3621	450041.97	2217493.77	Метод спутниковых геодезических измерений	0.10	-
3622	450041.93	2217492.58	Метод спутниковых геодезических измерений	0.10	-
3623	450053.99	2217491.63	Метод спутниковых геодезических измерений	0.10	-
3624	450064.59	2217490.60	Метод спутниковых геодезических измерений	0.10	-
3625	450064.68	2217491.24	Метод спутниковых геодезических измерений	0.10	-
3626	450065.18	2217492.28	Метод спутниковых геодезических измерений	0.10	-
3627	450068.37	2217491.89	Метод спутниковых геодезических измерений	0.10	-
3628	450068.67	2217491.24	Метод спутниковых геодезических измерений	0.10	-
3629	450068.58	2217490.21	Метод спутниковых геодезических измерений	0.10	-
3630	450074.99	2217489.58	Метод спутниковых геодезических измерений	0.10	-

2. Сведения о характерных точках границ объекта					
Обозначение характерных точек границ	Координаты, м		Метод определения координат характерной точки	Средняя квадратическая погрешность положения характерной точки (М), м	Описание обозначения точки на местности (при наличии)
	X	Y			
1	2	3	4	5	6
3631	450092.11	2217487.77	Метод спутниковых геодезических измерений	0.10	-
3632	450092.66	2217488.87	Метод спутниковых геодезических измерений	0.10	-
3633	450094.23	2217488.83	Метод спутниковых геодезических измерений	0.10	-
3634	450096.57	2217488.58	Метод спутниковых геодезических измерений	0.10	-
3635	450096.32	2217487.33	Метод спутниковых геодезических измерений	0.10	-
3636	450104.42	2217486.45	Метод спутниковых геодезических измерений	0.10	-
3637	450109.61	2217486.03	Метод спутниковых геодезических измерений	0.10	-
3638	450120.45	2217484.98	Метод спутниковых геодезических измерений	0.10	-
3639	450135.50	2217483.07	Метод спутниковых геодезических измерений	0.10	-
3640	450141.77	2217483.25	Метод спутниковых геодезических измерений	0.10	-
3641	450146.56	2217482.97	Метод спутниковых геодезических измерений	0.10	-
3642	450147.00	2217484.04	Метод спутниковых геодезических измерений	0.10	-
3643	450150.24	2217483.62	Метод спутниковых геодезических измерений	0.10	-

2. Сведения о характерных точках границ объекта					
Обозначение характерных точек границ	Координаты, м		Метод определения координат характерной точки	Средняя квадратическая погрешность положения характерной точки (М), м	Описание обозначения точки на местности (при наличии)
	X	Y			
1	2	3	4	5	6
3644	450150.56	2217482.58	Метод спутниковых геодезических измерений	0.10	-
3645	450160.19	2217481.22	Метод спутниковых геодезических измерений	0.10	-
3646	450166.22	2217481.01	Метод спутниковых геодезических измерений	0.10	-
3647	450169.89	2217480.23	Метод спутниковых геодезических измерений	0.10	-
3648	450190.95	2217475.69	Метод спутниковых геодезических измерений	0.10	-
3649	450191.23	2217475.84	Метод спутниковых геодезических измерений	0.10	-
3550	450199.23	2217474.16	Метод спутниковых геодезических измерений	0.10	-
3650	450185.60	2217436.36	Метод спутниковых геодезических измерений	0.10	-
3651	450187.27	2217445.53	Метод спутниковых геодезических измерений	0.10	-
3652	450190.72	2217462.61	Метод спутниковых геодезических измерений	0.10	-
3653	450189.30	2217462.94	Метод спутниковых геодезических измерений	0.10	-
3654	450190.30	2217466.69	Метод спутниковых геодезических измерений	0.10	-
3655	450192.29	2217466.39	Метод спутниковых геодезических измерений	0.10	-

2. Сведения о характерных точках границ объекта					
Обозначение характерных точек границ	Координаты, м		Метод определения координат характерной точки	Средняя квадратическая погрешность положения характерной точки (М), м	Описание обозначения точки на местности (при наличии)
	X	Y			
1	2	3	4	5	6
3656	450192.63	2217466.65	Метод спутниковых геодезических измерений	0.10	-
3657	450197.96	2217468.99	Метод спутниковых геодезических измерений	0.10	-
3658	450198.26	2217470.29	Метод спутниковых геодезических измерений	0.10	-
3659	450189.26	2217472.17	Метод спутниковых геодезических измерений	0.10	-
3660	450184.16	2217473.63	Метод спутниковых геодезических измерений	0.10	-
3661	450182.84	2217474.13	Метод спутниковых геодезических измерений	0.10	-
3662	450177.94	2217474.67	Метод спутниковых геодезических измерений	0.10	-
3663	450169.62	2217476.22	Метод спутниковых геодезических измерений	0.10	-
3664	450168.05	2217474.76	Метод спутниковых геодезических измерений	0.10	-
3665	450163.57	2217475.51	Метод спутниковых геодезических измерений	0.10	-
3666	450164.02	2217476.48	Метод спутниковых геодезических измерений	0.10	-
3667	450164.70	2217477.06	Метод спутниковых геодезических измерений	0.10	-
3668	450159.74	2217477.24	Метод спутниковых геодезических измерений	0.10	-

2. Сведения о характерных точках границ объекта					
Обозначение характерных точек границ	Координаты, м		Метод определения координат характерной точки	Средняя квадратическая погрешность положения характерной точки (М), м	Описание обозначения точки на местности (при наличии)
	X	Y			
1	2	3	4	5	6
3669	450148.15	2217478.88	Метод спутниковых геодезических измерений	0.10	-
3670	450141.80	2217479.24	Метод спутниковых геодезических измерений	0.10	-
3671	450137.19	2217479.12	Метод спутниковых геодезических измерений	0.10	-
3672	450137.00	2217478.07	Метод спутниковых геодезических измерений	0.10	-
3673	450133.14	2217478.29	Метод спутниковых геодезических измерений	0.10	-
3674	450133.18	2217479.34	Метод спутниковых геодезических измерений	0.10	-
3675	450122.01	2217480.75	Метод спутниковых геодезических измерений	0.10	-
3676	450121.94	2217480.15	Метод спутниковых геодезических измерений	0.10	-
3677	450121.94	2217478.67	Метод спутниковых геодезических измерений	0.10	-
3678	450118.12	2217478.89	Метод спутниковых геодезических измерений	0.10	-
3679	450117.94	2217480.39	Метод спутниковых геодезических измерений	0.10	-
3680	450118.03	2217481.20	Метод спутниковых геодезических измерений	0.10	-
3681	450109.27	2217482.05	Метод спутниковых геодезических измерений	0.10	-

2. Сведения о характерных точках границ объекта					
Обозначение характерных точек границ	Координаты, м		Метод определения координат характерной точки	Средняя квадратическая погрешность положения характерной точки (М), м	Описание обозначения точки на местности (при наличии)
	X	Y			
1	2	3	4	5	6
3682	450106.12	2217482.30	Метод спутниковых геодезических измерений	0.10	-
3683	450106.06	2217481.22	Метод спутниковых геодезических измерений	0.10	-
3684	450105.96	2217479.48	Метод спутниковых геодезических измерений	0.10	-
3685	450102.14	2217479.61	Метод спутниковых геодезических измерений	0.10	-
3686	450102.05	2217480.27	Метод спутниковых геодезических измерений	0.10	-
3687	450102.06	2217481.30	Метод спутниковых геодезических измерений	0.10	-
3688	450102.13	2217482.68	Метод спутниковых геодезических измерений	0.10	-
3689	450093.10	2217483.65	Метод спутниковых геодезических измерений	0.10	-
3690	450074.60	2217485.60	Метод спутниковых геодезических измерений	0.10	-
3691	450072.06	2217485.85	Метод спутниковых геодезических измерений	0.10	-
3692	450072.74	2217484.28	Метод спутниковых геодезических измерений	0.10	-
3693	450073.25	2217483.55	Метод спутниковых геодезических измерений	0.10	-
3694	450073.70	2217482.57	Метод спутниковых геодезических измерений	0.10	-

2. Сведения о характерных точках границ объекта					
Обозначение характерных точек границ	Координаты, м		Метод определения координат характерной точки	Средняя квадратическая погрешность положения характерной точки (М), м	Описание обозначения точки на местности (при наличии)
	X	Y			
1	2	3	4	5	6
3695	450073.48	2217481.31	Метод спутниковых геодезических измерений	0.10	-
3696	450071.96	2217481.25	Метод спутниковых геодезических измерений	0.10	-
3697	450069.91	2217481.44	Метод спутниковых геодезических измерений	0.10	-
3698	450068.72	2217483.42	Метод спутниковых геодезических измерений	0.10	-
3699	450067.58	2217486.29	Метод спутниковых геодезических измерений	0.10	-
3700	450066.03	2217486.45	Метод спутниковых геодезических измерений	0.10	-
3701	450053.66	2217487.63	Метод спутниковых геодезических измерений	0.10	-
3702	450039.59	2217488.75	Метод спутниковых геодезических измерений	0.10	-
3703	450038.18	2217488.82	Метод спутниковых геодезических измерений	0.10	-
3704	450037.62	2217484.26	Метод спутниковых геодезических измерений	0.10	-
3705	450033.72	2217484.71	Метод спутниковых геодезических измерений	0.10	-
3706	450034.18	2217489.07	Метод спутниковых геодезических измерений	0.10	-
3707	450030.89	2217489.31	Метод спутниковых геодезических измерений	0.10	-

2. Сведения о характерных точках границ объекта					
Обозначение характерных точек границ	Координаты, м		Метод определения координат характерной точки	Средняя квадратическая погрешность положения характерной точки (М), м	Описание обозначения точки на местности (при наличии)
	X	Y			
1	2	3	4	5	6
3708	450020.22	2217490.41	Метод спутниковых геодезических измерений	0.10	-
3709	450020.14	2217486.60	Метод спутниковых геодезических измерений	0.10	-
3710	450019.97	2217485.66	Метод спутниковых геодезических измерений	0.10	-
3711	450016.26	2217485.94	Метод спутниковых геодезических измерений	0.10	-
3712	450016.15	2217486.80	Метод спутниковых геодезических измерений	0.10	-
3713	450016.23	2217490.78	Метод спутниковых геодезических измерений	0.10	-
3714	450001.79	2217491.63	Метод спутниковых геодезических измерений	0.10	-
3715	450001.38	2217486.72	Метод спутниковых геодезических измерений	0.10	-
3716	449997.60	2217486.79	Метод спутниковых геодезических измерений	0.10	-
3717	449997.81	2217492.07	Метод спутниковых геодезических измерений	0.10	-
3718	449980.28	2217495.05	Метод спутниковых геодезических измерений	0.10	-
3719	449973.48	2217495.91	Метод спутниковых геодезических измерений	0.10	-
3720	449962.16	2217497.08	Метод спутниковых геодезических измерений	0.10	-

2. Сведения о характерных точках границ объекта					
Обозначение характерных точек границ	Координаты, м		Метод определения координат характерной точки	Средняя квадратическая погрешность положения характерной точки (М), м	Описание обозначения точки на местности (при наличии)
	X	Y			
1	2	3	4	5	6
3721	449955.69	2217489.58	Метод спутниковых геодезических измерений	0.10	-
3722	449953.96	2217479.11	Метод спутниковых геодезических измерений	0.10	-
3723	449953.88	2217478.15	Метод спутниковых геодезических измерений	0.10	-
3724	449953.89	2217477.90	Метод спутниковых геодезических измерений	0.10	-
3725	449953.84	2217477.58	Метод спутниковых геодезических измерений	0.10	-
3726	449954.00	2217477.47	Метод спутниковых геодезических измерений	0.10	-
3727	449954.47	2217476.45	Метод спутниковых геодезических измерений	0.10	-
3728	449954.48	2217476.02	Метод спутниковых геодезических измерений	0.10	-
3729	449954.29	2217473.36	Метод спутниковых геодезических измерений	0.10	-
3730	449954.12	2217472.67	Метод спутниковых геодезических измерений	0.10	-
3731	449953.56	2217472.03	Метод спутниковых геодезических измерений	0.10	-
3732	449953.58	2217471.91	Метод спутниковых геодезических измерений	0.10	-
3733	449953.60	2217471.55	Метод спутниковых геодезических измерений	0.10	-

2. Сведения о характерных точках границ объекта					
Обозначение характерных точек границ	Координаты, м		Метод определения координат характерной точки	Средняя квадратическая погрешность положения характерной точки (М), м	Описание обозначения точки на местности (при наличии)
	X	Y			
1	2	3	4	5	6
3734	449953.51	2217471.15	Метод спутниковых геодезических измерений	0.10	-
3735	449953.56	2217470.74	Метод спутниковых геодезических измерений	0.10	-
3736	449953.49	2217470.43	Метод спутниковых геодезических измерений	0.10	-
3737	449953.50	2217469.59	Метод спутниковых геодезических измерений	0.10	-
3738	449953.53	2217469.33	Метод спутниковых геодезических измерений	0.10	-
3739	449957.84	2217469.48	Метод спутниковых геодезических измерений	0.10	-
3740	449958.47	2217469.40	Метод спутниковых геодезических измерений	0.10	-
3741	449959.42	2217468.79	Метод спутниковых геодезических измерений	0.10	-
3742	449959.89	2217467.77	Метод спутниковых геодезических измерений	0.10	-
3743	449959.90	2217466.21	Метод спутниковых геодезических измерений	0.10	-
3744	449960.26	2217451.52	Метод спутниковых геодезических измерений	0.10	-
3745	449964.63	2217450.31	Метод спутниковых геодезических измерений	0.10	-
3746	449965.63	2217450.04	Метод спутниковых геодезических измерений	0.10	-

2. Сведения о характерных точках границ объекта					
Обозначение характерных точек границ	Координаты, м		Метод определения координат характерной точки	Средняя квадратическая погрешность положения характерной точки (М), м	Описание обозначения точки на местности (при наличии)
	X	Y			
1	2	3	4	5	6
3747	449966.15	2217446.44	Метод спутниковых геодезических измерений	0.10	-
3748	449965.07	2217446.12	Метод спутниковых геодезических измерений	0.10	-
3749	449963.57	2217446.45	Метод спутниковых геодезических измерений	0.10	-
3750	449960.80	2217447.22	Метод спутниковых геодезических измерений	0.10	-
3751	449961.42	2217443.63	Метод спутниковых геодезических измерений	0.10	-
3752	449961.63	2217437.66	Метод спутниковых геодезических измерений	0.10	-
3753	449961.46	2217434.04	Метод спутниковых геодезических измерений	0.10	-
3754	449962.94	2217433.82	Метод спутниковых геодезических измерений	0.10	-
3755	449963.89	2217433.21	Метод спутниковых геодезических измерений	0.10	-
3756	449964.36	2217432.18	Метод спутниковых геодезических измерений	0.10	-
3757	449964.20	2217431.06	Метод спутниковых геодезических измерений	0.10	-
3758	449963.98	2217430.70	Метод спутниковых геодезических измерений	0.10	-
3759	449958.60	2217423.48	Метод спутниковых геодезических измерений	0.10	-

2. Сведения о характерных точках границ объекта					
Обозначение характерных точек границ	Координаты, м		Метод определения координат характерной точки	Средняя квадратическая погрешность положения характерной точки (М), м	Описание обозначения точки на местности (при наличии)
	X	Y			
1	2	3	4	5	6
3760	449955.18	2217411.84	Метод спутниковых геодезических измерений	0.10	-
3761	449954.94	2217411.31	Метод спутниковых геодезических измерений	0.10	-
3762	449948.78	2217401.85	Метод спутниковых геодезических измерений	0.10	-
3763	449948.53	2217393.82	Метод спутниковых геодезических измерений	0.10	-
3764	449953.69	2217393.20	Метод спутниковых геодезических измерений	0.10	-
3765	449957.97	2217392.68	Метод спутниковых геодезических измерений	0.10	-
3766	449964.62	2217392.05	Метод спутниковых геодезических измерений	0.10	-
3767	449968.34	2217397.62	Метод спутниковых геодезических измерений	0.10	-
3768	449969.12	2217398.31	Метод спутниковых геодезических измерений	0.10	-
3769	449969.87	2217398.51	Метод спутниковых геодезических измерений	0.10	-
3770	449973.25	2217398.61	Метод спутниковых геодезических измерений	0.10	-
3771	449973.73	2217398.24	Метод спутниковых геодезических измерений	0.10	-
3772	449988.70	2217396.98	Метод спутниковых геодезических измерений	0.10	-

2. Сведения о характерных точках границ объекта					
Обозначение характерных точек границ	Координаты, м		Метод определения координат характерной точки	Средняя квадратическая погрешность положения характерной точки (М), м	Описание обозначения точки на местности (при наличии)
	X	Y			
1	2	3	4	5	6
3773	450017.10	2217396.63	Метод спутниковых геодезических измерений	0.10	-
3774	450018.26	2217398.48	Метод спутниковых геодезических измерений	0.10	-
3775	450019.01	2217399.07	Метод спутниковых геодезических измерений	0.10	-
3776	450020.35	2217399.14	Метод спутниковых геодезических измерений	0.10	-
3777	450021.47	2217398.74	Метод спутниковых геодезических измерений	0.10	-
3778	450021.94	2217397.72	Метод спутниковых геодезических измерений	0.10	-
3779	450021.80	2217396.66	Метод спутниковых геодезических измерений	0.10	-
3780	450047.26	2217397.09	Метод спутниковых геодезических измерений	0.10	-
3781	450047.32	2217398.92	Метод спутниковых геодезических измерений	0.10	-
3782	450051.19	2217398.96	Метод спутниковых геодезических измерений	0.10	-
3783	450051.26	2217397.17	Метод спутниковых геодезических измерений	0.10	-
3784	450053.91	2217397.23	Метод спутниковых геодезических измерений	0.10	-
3785	450071.09	2217397.43	Метод спутниковых геодезических измерений	0.10	-

2. Сведения о характерных точках границ объекта					
Обозначение характерных точек границ	Координаты, м		Метод определения координат характерной точки	Средняя квадратическая погрешность положения характерной точки (М), м	Описание обозначения точки на местности (при наличии)
	X	Y			
1	2	3	4	5	6
3786	450072.90	2217397.52	Метод спутниковых геодезических измерений	0.10	-
3787	450072.88	2217399.61	Метод спутниковых геодезических измерений	0.10	-
3788	450076.87	2217399.73	Метод спутниковых геодезических измерений	0.10	-
3789	450076.90	2217397.66	Метод спутниковых геодезических измерений	0.10	-
3790	450096.19	2217398.06	Метод спутниковых геодезических измерений	0.10	-
3791	450107.18	2217398.29	Метод спутниковых геодезических измерений	0.10	-
3792	450107.14	2217399.23	Метод спутниковых геодезических измерений	0.10	-
3793	450107.45	2217399.89	Метод спутниковых геодезических измерений	0.10	-
3794	450108.11	2217399.95	Метод спутниковых геодезических измерений	0.10	-
3795	450108.49	2217400.01	Метод спутниковых геодезических измерений	0.10	-
3796	450110.77	2217399.95	Метод спутниковых геодезических измерений	0.10	-
3797	450111.13	2217399.23	Метод спутниковых геодезических измерений	0.10	-
3798	450111.19	2217398.31	Метод спутниковых геодезических измерений	0.10	-

2. Сведения о характерных точках границ объекта					
Обозначение характерных точек границ	Координаты, м		Метод определения координат характерной точки	Средняя квадратическая погрешность положения характерной точки (М), м	Описание обозначения точки на местности (при наличии)
	X	Y			
1	2	3	4	5	6
3799	450121.42	2217398.17	Метод спутниковых геодезических измерений	0.10	-
3800	450134.68	2217396.50	Метод спутниковых геодезических измерений	0.10	-
3801	450134.89	2217399.64	Метод спутниковых геодезических измерений	0.10	-
3802	450135.28	2217400.51	Метод спутниковых геодезических измерений	0.10	-
3803	450138.42	2217400.63	Метод спутниковых геодезических измерений	0.10	-
3804	450138.88	2217399.64	Метод спутниковых геодезических измерений	0.10	-
3805	450138.67	2217396.14	Метод спутниковых геодезических измерений	0.10	-
3806	450153.00	2217395.44	Метод спутниковых геодезических измерений	0.10	-
3807	450165.78	2217400.96	Метод спутниковых геодезических измерений	0.10	-
3808	450175.89	2217401.26	Метод спутниковых геодезических измерений	0.10	-
3809	450176.82	2217403.08	Метод спутниковых геодезических измерений	0.10	-
3810	450175.89	2217403.99	Метод спутниковых геодезических измерений	0.10	-
3811	450175.73	2217405.14	Метод спутниковых геодезических измерений	0.10	-

2. Сведения о характерных точках границ объекта					
Обозначение характерных точек границ	Координаты, м		Метод определения координат характерной точки	Средняя квадратическая погрешность положения характерной точки (М), м	Описание обозначения точки на местности (при наличии)
	X	Y			
1	2	3	4	5	6
3812	450176.20	2217406.16	Метод спутниковых геодезических измерений	0.10	-
3813	450177.15	2217406.77	Метод спутниковых геодезических измерений	0.10	-
3814	450178.36	2217406.75	Метод спутниковых геодезических измерений	0.10	-
3815	450183.74	2217424.36	Метод спутниковых геодезических измерений	0.10	-
3816	450184.94	2217432.41	Метод спутниковых геодезических измерений	0.10	-
3817	450183.80	2217432.75	Метод спутниковых геодезических измерений	0.10	-
3818	450183.06	2217433.60	Метод спутниковых геодезических измерений	0.10	-
3819	450183.04	2217434.75	Метод спутниковых геодезических измерений	0.10	-
3820	450183.37	2217435.77	Метод спутниковых геодезических измерений	0.10	-
3821	450184.32	2217436.38	Метод спутниковых геодезических измерений	0.10	-
3650	450185.60	2217436.36	Метод спутниковых геодезических измерений	0.10	-
3822	450582.55	2217536.02	Метод спутниковых геодезических измерений	0.10	-
3823	450585.10	2217558.62	Метод спутниковых геодезических измерений	0.10	-

2. Сведения о характерных точках границ объекта					
Обозначение характерных точек границ	Координаты, м		Метод определения координат характерной точки	Средняя квадратическая погрешность положения характерной точки (М), м	Описание обозначения точки на местности (при наличии)
	X	Y			
1	2	3	4	5	6
3824	450586.36	2217567.02	Метод спутниковых геодезических измерений	0.10	-
3825	450589.13	2217576.61	Метод спутниковых геодезических измерений	0.10	-
3826	450590.45	2217582.13	Метод спутниковых геодезических измерений	0.10	-
3827	450592.30	2217596.57	Метод спутниковых геодезических измерений	0.10	-
3828	450592.30	2217598.71	Метод спутниковых геодезических измерений	0.10	-
3829	450589.16	2217611.89	Метод спутниковых геодезических измерений	0.10	-
3830	450587.70	2217612.17	Метод спутниковых геодезических измерений	0.10	-
3831	450583.94	2217612.51	Метод спутниковых геодезических измерений	0.10	-
3832	450581.85	2217606.48	Метод спутниковых геодезических измерений	0.10	-
3833	450581.41	2217605.91	Метод спутниковых геодезических измерений	0.10	-
3834	450578.10	2217606.40	Метод спутниковых геодезических измерений	0.10	-
3835	450577.94	2217607.13	Метод спутниковых геодезических измерений	0.10	-
3836	450578.07	2217607.78	Метод спутниковых геодезических измерений	0.10	-

2. Сведения о характерных точках границ объекта					
Обозначение характерных точек границ	Координаты, м		Метод определения координат характерной точки	Средняя квадратическая погрешность положения характерной точки (М), м	Описание обозначения точки на местности (при наличии)
	X	Y			
1	2	3	4	5	6
3837	450579.90	2217613.07	Метод спутниковых геодезических измерений	0.10	-
3838	450563.33	2217615.89	Метод спутниковых геодезических измерений	0.10	-
3839	450552.12	2217618.47	Метод спутниковых геодезических измерений	0.10	-
3840	450550.22	2217610.23	Метод спутниковых геодезических измерений	0.10	-
3841	450548.20	2217610.51	Метод спутниковых геодезических измерений	0.10	-
3842	450546.46	2217610.82	Метод спутниковых геодезических измерений	0.10	-
3843	450548.17	2217619.10	Метод спутниковых геодезических измерений	0.10	-
3844	450540.94	2217619.80	Метод спутниковых геодезических измерений	0.10	-
3845	450533.59	2217621.11	Метод спутниковых геодезических измерений	0.10	-
3846	450516.55	2217623.14	Метод спутниковых геодезических измерений	0.10	-
3847	450511.42	2217624.01	Метод спутниковых геодезических измерений	0.10	-
3848	450510.44	2217616.13	Метод спутниковых геодезических измерений	0.10	-
3849	450506.51	2217616.65	Метод спутниковых геодезических измерений	0.10	-

2. Сведения о характерных точках границ объекта					
Обозначение характерных точек границ	Координаты, м		Метод определения координат характерной точки	Средняя квадратическая погрешность положения характерной точки (М), м	Описание обозначения точки на местности (при наличии)
	X	Y			
1	2	3	4	5	6
3850	450507.46	2217624.71	Метод спутниковых геодезических измерений	0.10	-
3851	450506.77	2217624.84	Метод спутниковых геодезических измерений	0.10	-
3852	450495.45	2217625.99	Метод спутниковых геодезических измерений	0.10	-
3853	450494.86	2217618.33	Метод спутниковых геодезических измерений	0.10	-
3854	450494.62	2217617.38	Метод спутниковых геодезических измерений	0.10	-
3855	450490.94	2217618.03	Метод спутниковых геодезических измерений	0.10	-
3856	450490.87	2217618.64	Метод спутниковых геодезических измерений	0.10	-
3857	450491.48	2217626.43	Метод спутниковых геодезических измерений	0.10	-
3858	450474.97	2217628.34	Метод спутниковых геодезических измерений	0.10	-
3859	450464.97	2217629.39	Метод спутниковых геодезических измерений	0.10	-
3860	450464.28	2217623.09	Метод спутниковых геодезических измерений	0.10	-
3861	450463.91	2217622.35	Метод спутниковых геодезических измерений	0.10	-
3862	450463.05	2217621.92	Метод спутниковых геодезических измерений	0.10	-

2. Сведения о характерных точках границ объекта					
Обозначение характерных точек границ	Координаты, м		Метод определения координат характерной точки	Средняя квадратическая погрешность положения характерной точки (М), м	Описание обозначения точки на местности (при наличии)
	X	Y			
1	2	3	4	5	6
3863	450461.85	2217621.93	Метод спутниковых геодезических измерений	0.10	-
3864	450460.86	2217622.47	Метод спутниковых геодезических измерений	0.10	-
3865	450460.43	2217623.60	Метод спутниковых геодезических измерений	0.10	-
3866	450460.98	2217629.74	Метод спутниковых геодезических измерений	0.10	-
3867	450443.73	2217631.01	Метод спутниковых геодезических измерений	0.10	-
3868	450442.85	2217624.81	Метод спутниковых геодезических измерений	0.10	-
3869	450440.29	2217625.20	Метод спутниковых геодезических измерений	0.10	-
3870	450438.96	2217625.30	Метод спутниковых геодезических измерений	0.10	-
3871	450439.75	2217631.41	Метод спутниковых геодезических измерений	0.10	-
3872	450437.23	2217631.73	Метод спутниковых геодезических измерений	0.10	-
3873	450420.52	2217633.13	Метод спутниковых геодезических измерений	0.10	-
3874	450406.42	2217635.91	Метод спутниковых геодезических измерений	0.10	-
3875	450405.50	2217628.79	Метод спутниковых геодезических измерений	0.10	-

2. Сведения о характерных точках границ объекта					
Обозначение характерных точек границ	Координаты, м		Метод определения координат характерной точки	Средняя квадратическая погрешность положения характерной точки (М), м	Описание обозначения точки на местности (при наличии)
	X	Y			
1	2	3	4	5	6
3876	450401.75	2217629.12	Метод спутниковых геодезических измерений	0.10	-
3877	450401.66	2217629.89	Метод спутниковых геодезических измерений	0.10	-
3878	450402.47	2217636.56	Метод спутниковых геодезических измерений	0.10	-
3879	450391.41	2217637.96	Метод спутниковых геодезических измерений	0.10	-
3880	450390.18	2217630.52	Метод спутниковых геодезических измерений	0.10	-
3881	450386.37	2217631.03	Метод спутниковых геодезических измерений	0.10	-
3882	450387.38	2217638.11	Метод спутниковых геодезических измерений	0.10	-
3883	450373.79	2217639.41	Метод спутниковых геодезических измерений	0.10	-
3884	450373.13	2217633.46	Метод спутниковых геодезических измерений	0.10	-
3885	450372.68	2217632.58	Метод спутниковых геодезических измерений	0.10	-
3886	450369.27	2217632.98	Метод спутниковых геодезических измерений	0.10	-
3887	450369.17	2217634.05	Метод спутниковых геодезических измерений	0.10	-
3888	450369.80	2217639.74	Метод спутниковых геодезических измерений	0.10	-

2. Сведения о характерных точках границ объекта					
Обозначение характерных точек границ	Координаты, м		Метод определения координат характерной точки	Средняя квадратическая погрешность положения характерной точки (М), м	Описание обозначения точки на местности (при наличии)
	X	Y			
1	2	3	4	5	6
3889	450362.35	2217640.28	Метод спутниковых геодезических измерений	0.10	-
3890	450357.41	2217641.05	Метод спутниковых геодезических измерений	0.10	-
3891	450357.26	2217634.40	Метод спутниковых геодезических измерений	0.10	-
3892	450356.59	2217634.47	Метод спутниковых геодезических измерений	0.10	-
3893	450353.32	2217605.56	Метод спутниковых геодезических измерений	0.10	-
3894	450352.25	2217599.35	Метод спутниковых геодезических измерений	0.10	-
3895	450346.99	2217568.90	Метод спутниковых геодезических измерений	0.10	-
3896	450375.70	2217564.99	Метод спутниковых геодезических измерений	0.10	-
3897	450377.28	2217573.36	Метод спутниковых геодезических измерений	0.10	-
3898	450379.55	2217573.03	Метод спутниковых геодезических измерений	0.10	-
3899	450381.06	2217572.83	Метод спутниковых геодезических измерений	0.10	-
3900	450379.66	2217564.43	Метод спутниковых геодезических измерений	0.10	-
3901	450416.27	2217559.28	Метод спутниковых геодезических измерений	0.10	-

2. Сведения о характерных точках границ объекта					
Обозначение характерных точек границ	Координаты, м		Метод определения координат характерной точки	Средняя квадратическая погрешность положения характерной точки (М), м	Описание обозначения точки на местности (при наличии)
	X	Y			
1	2	3	4	5	6
3902	450416.71	2217564.45	Метод спутниковых геодезических измерений	0.10	-
3903	450417.11	2217567.02	Метод спутниковых геодезических измерений	0.10	-
3904	450417.13	2217568.14	Метод спутниковых геодезических измерений	0.10	-
3905	450417.35	2217568.63	Метод спутниковых геодезических измерений	0.10	-
3906	450421.05	2217567.99	Метод спутниковых геодезических измерений	0.10	-
3907	450421.10	2217566.79	Метод спутниковых геодезических измерений	0.10	-
3908	450420.69	2217564.05	Метод спутниковых геодезических измерений	0.10	-
3909	450420.24	2217558.72	Метод спутниковых геодезических измерений	0.10	-
3910	450434.89	2217556.64	Метод спутниковых геодезических измерений	0.10	-
3911	450451.66	2217554.90	Метод спутниковых геодезических измерений	0.10	-
3912	450454.37	2217561.52	Метод спутниковых геодезических измерений	0.10	-
3913	450455.05	2217562.61	Метод спутниковых геодезических измерений	0.10	-
3914	450456.80	2217562.35	Метод спутниковых геодезических измерений	0.10	-

2. Сведения о характерных точках границ объекта					
Обозначение характерных точек границ	Координаты, м		Метод определения координат характерной точки	Средняя квадратическая погрешность положения характерной точки (М), м	Описание обозначения точки на местности (при наличии)
	X	Y			
1	2	3	4	5	6
3915	450458.80	2217561.94	Метод спутниковых геодезических измерений	0.10	-
3916	450458.64	2217560.82	Метод спутниковых геодезических измерений	0.10	-
3917	450458.00	2217559.82	Метод спутниковых геодезических измерений	0.10	-
3918	450455.74	2217554.30	Метод спутниковых геодезических измерений	0.10	-
3919	450484.23	2217549.41	Метод спутниковых геодезических измерений	0.10	-
3920	450492.77	2217547.77	Метод спутниковых геодезических измерений	0.10	-
3921	450507.49	2217546.10	Метод спутниковых геодезических измерений	0.10	-
3922	450508.15	2217550.66	Метод спутниковых геодезических измерений	0.10	-
3923	450508.49	2217551.56	Метод спутниковых геодезических измерений	0.10	-
3924	450510.05	2217551.31	Метод спутниковых геодезических измерений	0.10	-
3925	450512.18	2217550.75	Метод спутниковых геодезических измерений	0.10	-
3926	450511.46	2217545.52	Метод спутниковых геодезических измерений	0.10	-
3927	450516.58	2217544.60	Метод спутниковых геодезических измерений	0.10	-

2. Сведения о характерных точках границ объекта					
Обозначение характерных точек границ	Координаты, м		Метод определения координат характерной точки	Средняя квадратическая погрешность положения характерной точки (М), м	Описание обозначения точки на местности (при наличии)
	X	Y			
1	2	3	4	5	6
3928	450516.82	2217546.34	Метод спутниковых геодезических измерений	0.10	-
3929	450517.29	2217547.38	Метод спутниковых геодезических измерений	0.10	-
3930	450518.24	2217547.99	Метод спутниковых геодезических измерений	0.10	-
3931	450519.54	2217547.92	Метод спутниковых геодезических измерений	0.10	-
3932	450528.59	2217544.29	Метод спутниковых геодезических измерений	0.10	-
3933	450537.94	2217540.49	Метод спутниковых геодезических измерений	0.10	-
3934	450549.46	2217536.85	Метод спутниковых геодезических измерений	0.10	-
3935	450550.55	2217542.19	Метод спутниковых геодезических измерений	0.10	-
3936	450551.74	2217541.99	Метод спутниковых геодезических измерений	0.10	-
3937	450554.38	2217541.48	Метод спутниковых геодезических измерений	0.10	-
3938	450553.31	2217535.64	Метод спутниковых геодезических измерений	0.10	-
3939	450576.36	2217528.35	Метод спутниковых геодезических измерений	0.10	-
3822	450582.55	2217536.02	Метод спутниковых геодезических измерений	0.10	-

2. Сведения о характерных точках границ объекта					
Обозначение характерных точек границ	Координаты, м		Метод определения координат характерной точки	Средняя квадратическая погрешность положения характерной точки (М), м	Описание обозначения точки на местности (при наличии)
	X	Y			
1	2	3	4	5	6
3940	450230.63	2217731.98	Метод спутниковых геодезических измерений	0.10	-
3941	450232.74	2217735.28	Метод спутниковых геодезических измерений	0.10	-
3942	450240.94	2217748.66	Метод спутниковых геодезических измерений	0.10	-
3943	450240.33	2217753.20	Метод спутниковых геодезических измерений	0.10	-
3944	450234.51	2217768.15	Метод спутниковых геодезических измерений	0.10	-
3945	450233.78	2217769.26	Метод спутниковых геодезических измерений	0.10	-
3946	450227.79	2217762.07	Метод спутниковых геодезических измерений	0.10	-
3947	450226.56	2217761.04	Метод спутниковых геодезических измерений	0.10	-
3948	450223.59	2217763.74	Метод спутниковых геодезических измерений	0.10	-
3949	450224.84	2217764.78	Метод спутниковых геодезических измерений	0.10	-
3950	450231.05	2217772.23	Метод спутниковых геодезических измерений	0.10	-
3951	450230.43	2217773.07	Метод спутниковых геодезических измерений	0.10	-
3952	450229.58	2217774.01	Метод спутниковых геодезических измерений	0.10	-

2. Сведения о характерных точках границ объекта					
Обозначение характерных точек границ	Координаты, м		Метод определения координат характерной точки	Средняя квадратическая погрешность положения характерной точки (М), м	Описание обозначения точки на местности (при наличии)
	X	Y			
1	2	3	4	5	6
3953	450228.50	2217775.07	Метод спутниковых геодезических измерений	0.10	-
3954	450219.70	2217785.06	Метод спутниковых геодезических измерений	0.10	-
3955	450214.40	2217792.62	Метод спутниковых геодезических измерений	0.10	-
3956	450212.20	2217794.62	Метод спутниковых геодезических измерений	0.10	-
3957	450201.47	2217803.06	Метод спутниковых геодезических измерений	0.10	-
3958	450200.55	2217793.04	Метод спутниковых геодезических измерений	0.10	-
3959	450200.48	2217792.18	Метод спутниковых геодезических измерений	0.10	-
3960	450199.98	2217791.26	Метод спутниковых геодезических измерений	0.10	-
3961	450193.15	2217781.29	Метод спутниковых геодезических измерений	0.10	-
3962	450193.60	2217780.40	Метод спутниковых геодезических измерений	0.10	-
3963	450191.68	2217777.92	Метод спутниковых геодезических измерений	0.10	-
3964	450191.14	2217778.06	Метод спутниковых геодезических измерений	0.10	-
3965	450166.88	2217734.28	Метод спутниковых геодезических измерений	0.10	-

2. Сведения о характерных точках границ объекта					
Обозначение характерных точек границ	Координаты, м		Метод определения координат характерной точки	Средняя квадратическая погрешность положения характерной точки (М), м	Описание обозначения точки на местности (при наличии)
	X	Y			
1	2	3	4	5	6
3966	450167.16	2217732.18	Метод спутниковых геодезических измерений	0.10	-
3967	450166.77	2217731.10	Метод спутниковых геодезических измерений	0.10	-
3968	450163.18	2217731.96	Метод спутниковых геодезических измерений	0.10	-
3969	450162.91	2217733.77	Метод спутниковых геодезических измерений	0.10	-
3970	450154.09	2217737.76	Метод спутниковых геодезических измерений	0.10	-
3971	450143.93	2217743.11	Метод спутниковых геодезических измерений	0.10	-
3972	450143.09	2217739.98	Метод спутниковых геодезических измерений	0.10	-
3973	450142.35	2217739.13	Метод спутниковых геодезических измерений	0.10	-
3974	450141.27	2217738.82	Метод спутниковых геодезических измерений	0.10	-
3975	450140.58	2217738.93	Метод спутниковых геодезических измерений	0.10	-
3976	450139.18	2217739.45	Метод спутниковых геодезических измерений	0.10	-
3977	450138.87	2217737.60	Метод спутниковых геодезических измерений	0.10	-
3978	450138.71	2217737.04	Метод спутниковых геодезических измерений	0.10	-

2. Сведения о характерных точках границ объекта					
Обозначение характерных точек границ	Координаты, м		Метод определения координат характерной точки	Средняя квадратическая погрешность положения характерной точки (М), м	Описание обозначения точки на местности (при наличии)
	X	Y			
1	2	3	4	5	6
3979	450135.05	2217737.14	Метод спутниковых геодезических измерений	0.10	-
3980	450134.88	2217737.92	Метод спутниковых геодезических измерений	0.10	-
3981	450134.94	2217738.30	Метод спутниковых геодезических измерений	0.10	-
3982	450135.39	2217741.07	Метод спутниковых геодезических измерений	0.10	-
3983	450130.15	2217743.86	Метод спутниковых геодезических измерений	0.10	-
3984	450125.47	2217746.69	Метод спутниковых геодезических измерений	0.10	-
3985	450115.43	2217744.63	Метод спутниковых геодезических измерений	0.10	-
3986	450114.96	2217739.05	Метод спутниковых геодезических измерений	0.10	-
3987	450110.99	2217739.29	Метод спутниковых геодезических измерений	0.10	-
3988	450111.31	2217743.30	Метод спутниковых геодезических измерений	0.10	-
3989	450107.18	2217741.74	Метод спутниковых геодезических измерений	0.10	-
3990	450106.45	2217741.62	Метод спутниковых геодезических измерений	0.10	-
3991	450095.50	2217741.72	Метод спутниковых геодезических измерений	0.10	-

2. Сведения о характерных точках границ объекта					
Обозначение характерных точек границ	Координаты, м		Метод определения координат характерной точки	Средняя квадратическая погрешность положения характерной точки (М), м	Описание обозначения точки на местности (при наличии)
	X	Y			
1	2	3	4	5	6
3992	450095.07	2217741.77	Метод спутниковых геодезических измерений	0.10	-
3993	450086.77	2217743.67	Метод спутниковых геодезических измерений	0.10	-
3994	450086.35	2217742.92	Метод спутниковых геодезических измерений	0.10	-
3995	450084.34	2217743.26	Метод спутниковых геодезических измерений	0.10	-
3996	450082.86	2217743.98	Метод спутниковых геодезических измерений	0.10	-
3997	450082.63	2217744.96	Метод спутниковых геодезических измерений	0.10	-
3998	450077.39	2217747.95	Метод спутниковых геодезических измерений	0.10	-
3999	450055.50	2217758.82	Метод спутниковых геодезических измерений	0.10	-
4000	450040.03	2217767.46	Метод спутниковых геодезических измерений	0.10	-
4001	450039.19	2217768.37	Метод спутниковых геодезических измерений	0.10	-
4002	450039.02	2217769.35	Метод спутниковых геодезических измерений	0.10	-
4003	450039.46	2217775.92	Метод спутниковых геодезических измерений	0.10	-
4004	450032.26	2217766.80	Метод спутниковых геодезических измерений	0.10	-

2. Сведения о характерных точках границ объекта					
Обозначение характерных точек границ	Координаты, м		Метод определения координат характерной точки	Средняя квадратическая погрешность положения характерной точки (М), м	Описание обозначения точки на местности (при наличии)
	X	Y			
1	2	3	4	5	6
4005	450029.47	2217762.89	Метод спутниковых геодезических измерений	0.10	-
4006	450030.88	2217762.03	Метод спутниковых геодезических измерений	0.10	-
4007	450031.36	2217761.65	Метод спутниковых геодезических измерений	0.10	-
4008	450031.80	2217760.66	Метод спутниковых геодезических измерений	0.10	-
4009	450029.99	2217758.34	Метод спутниковых геодезических измерений	0.10	-
4010	450028.80	2217758.61	Метод спутниковых геодезических измерений	0.10	-
4011	450027.07	2217759.66	Метод спутниковых геодезических измерений	0.10	-
4012	450017.19	2217747.00	Метод спутниковых геодезических измерений	0.10	-
4013	450018.63	2217746.04	Метод спутниковых геодезических измерений	0.10	-
4014	450019.32	2217745.28	Метод спутниковых геодезических измерений	0.10	-
4015	450017.22	2217742.47	Метод спутниковых геодезических измерений	0.10	-
4016	450016.39	2217742.73	Метод спутниковых геодезических измерений	0.10	-
4017	450014.87	2217743.74	Метод спутниковых геодезических измерений	0.10	-

2. Сведения о характерных точках границ объекта					
Обозначение характерных точек границ	Координаты, м		Метод определения координат характерной точки	Средняя квадратическая погрешность положения характерной точки (М), м	Описание обозначения точки на местности (при наличии)
	X	Y			
1	2	3	4	5	6
4018	450011.49	2217738.91	Метод спутниковых геодезических измерений	0.10	-
4019	449989.75	2217707.78	Метод спутниковых геодезических измерений	0.10	-
4020	449990.76	2217707.07	Метод спутниковых геодезических измерений	0.10	-
4021	449989.56	2217705.51	Метод спутниковых геодезических измерений	0.10	-
4022	449988.28	2217703.94	Метод спутниковых геодезических измерений	0.10	-
4023	449987.11	2217704.73	Метод спутниковых геодезических измерений	0.10	-
4024	449980.02	2217694.46	Метод спутниковых геодезических измерений	0.10	-
4025	449976.34	2217689.05	Метод спутниковых геодезических измерений	0.10	-
4026	450000.71	2217686.62	Метод спутниковых геодезических измерений	0.10	-
4027	450017.92	2217685.58	Метод спутниковых геодезических измерений	0.10	-
4028	450018.53	2217688.84	Метод спутниковых геодезических измерений	0.10	-
4029	450022.24	2217688.45	Метод спутниковых геодезических измерений	0.10	-
4030	450021.95	2217685.50	Метод спутниковых геодезических измерений	0.10	-

2. Сведения о характерных точках границ объекта					
Обозначение характерных точек границ	Координаты, м		Метод определения координат характерной точки	Средняя квадратическая погрешность положения характерной точки (М), м	Описание обозначения точки на местности (при наличии)
	X	Y			
1	2	3	4	5	6
4031	450023.98	2217685.52	Метод спутниковых геодезических измерений	0.10	-
4032	450044.29	2217684.10	Метод спутниковых геодезических измерений	0.10	-
4033	450050.36	2217683.24	Метод спутниковых геодезических измерений	0.10	-
4034	450050.84	2217685.64	Метод спутниковых геодезических измерений	0.10	-
4035	450052.69	2217685.48	Метод спутниковых геодезических измерений	0.10	-
4036	450054.60	2217685.27	Метод спутниковых геодезических измерений	0.10	-
4037	450054.34	2217682.82	Метод спутниковых геодезических измерений	0.10	-
4038	450061.28	2217682.30	Метод спутниковых геодезических измерений	0.10	-
4039	450082.45	2217679.96	Метод спутниковых геодезических измерений	0.10	-
4040	450082.65	2217682.53	Метод спутниковых геодезических измерений	0.10	-
4041	450086.51	2217682.13	Метод спутниковых геодезических измерений	0.10	-
4042	450086.44	2217679.55	Метод спутниковых геодезических измерений	0.10	-
4043	450093.71	2217678.88	Метод спутниковых геодезических измерений	0.10	-

2. Сведения о характерных точках границ объекта					
Обозначение характерных точек границ	Координаты, м		Метод определения координат характерной точки	Средняя квадратическая погрешность положения характерной точки (М), м	Описание обозначения точки на местности (при наличии)
	X	Y			
1	2	3	4	5	6
4044	450097.77	2217678.44	Метод спутниковых геодезических измерений	0.10	-
4045	450098.17	2217680.76	Метод спутниковых геодезических измерений	0.10	-
4046	450101.97	2217680.20	Метод спутниковых геодезических измерений	0.10	-
4047	450101.76	2217678.16	Метод спутниковых геодезических измерений	0.10	-
4048	450103.49	2217678.09	Метод спутниковых геодезических измерений	0.10	-
4049	450118.05	2217676.29	Метод спутниковых геодезических измерений	0.10	-
4050	450118.17	2217678.18	Метод спутниковых геодезических измерений	0.10	-
4051	450122.15	2217678.04	Метод спутниковых геодезических измерений	0.10	-
4052	450122.02	2217675.78	Метод спутниковых геодезических измерений	0.10	-
4053	450137.84	2217673.70	Метод спутниковых геодезических измерений	0.10	-
4054	450144.31	2217673.95	Метод спутниковых геодезических измерений	0.10	-
4055	450144.65	2217675.61	Метод спутниковых геодезических измерений	0.10	-
4056	450146.32	2217675.44	Метод спутниковых геодезических измерений	0.10	-

2. Сведения о характерных точках границ объекта					
Обозначение характерных точек границ	Координаты, м		Метод определения координат характерной точки	Средняя квадратическая погрешность положения характерной точки (М), м	Описание обозначения точки на местности (при наличии)
	X	Y			
1	2	3	4	5	6
4057	450148.52	2217675.20	Метод спутниковых геодезических измерений	0.10	-
4058	450148.50	2217674.69	Метод спутниковых геодезических измерений	0.10	-
4059	450148.36	2217673.90	Метод спутниковых геодезических измерений	0.10	-
4060	450155.04	2217673.56	Метод спутниковых геодезических измерений	0.10	-
4061	450155.50	2217673.49	Метод спутниковых геодезических измерений	0.10	-
4062	450155.94	2217673.30	Метод спутниковых геодезических измерений	0.10	-
4063	450165.61	2217667.74	Метод спутниковых геодезических измерений	0.10	-
4064	450174.33	2217665.79	Метод спутниковых геодезических измерений	0.10	-
4065	450177.05	2217665.41	Метод спутниковых геодезических измерений	0.10	-
4066	450177.88	2217671.28	Метод спутниковых геодезических измерений	0.10	-
4067	450181.75	2217670.81	Метод спутниковых геодезических измерений	0.10	-
4068	450181.01	2217664.89	Метод спутниковых геодезических измерений	0.10	-
4069	450195.13	2217663.07	Метод спутниковых геодезических измерений	0.10	-

2. Сведения о характерных точках границ объекта					
Обозначение характерных точек границ	Координаты, м		Метод определения координат характерной точки	Средняя квадратическая погрешность положения характерной точки (М), м	Описание обозначения точки на местности (при наличии)
	X	Y			
1	2	3	4	5	6
4070	450197.03	2217667.77	Метод спутниковых геодезических измерений	0.10	-
4071	450204.01	2217683.19	Метод спутниковых геодезических измерений	0.10	-
4072	450200.36	2217693.15	Метод спутниковых геодезических измерений	0.10	-
4073	450200.17	2217694.32	Метод спутниковых геодезических измерений	0.10	-
4074	450200.64	2217695.37	Метод спутниковых геодезических измерений	0.10	-
4075	450201.23	2217695.21	Метод спутниковых геодезических измерений	0.10	-
4076	450202.76	2217694.44	Метод спутниковых геодезических измерений	0.10	-
4077	450203.49	2217695.47	Метод спутниковых геодезических измерений	0.10	-
4078	450204.05	2217694.70	Метод спутниковых геодезических измерений	0.10	-
4079	450206.57	2217687.82	Метод спутниковых геодезических измерений	0.10	-
4080	450215.92	2217706.36	Метод спутниковых геодезических измерений	0.10	-
4081	450217.86	2217710.65	Метод спутниковых геодезических измерений	0.10	-
4082	450222.38	2217719.03	Метод спутниковых геодезических измерений	0.10	-

2. Сведения о характерных точках границ объекта					
Обозначение характерных точек границ	Координаты, м		Метод определения координат характерной точки	Средняя квадратическая погрешность положения характерной точки (М), м	Описание обозначения точки на местности (при наличии)
	X	Y			
1	2	3	4	5	6
4083	450220.05	2217721.20	Метод спутниковых геодезических измерений	0.10	-
4084	450222.11	2217724.27	Метод спутниковых геодезических измерений	0.10	-
4085	450223.17	2217723.66	Метод спутниковых геодезических измерений	0.10	-
4086	450224.48	2217722.52	Метод спутниковых геодезических измерений	0.10	-
3940	450230.63	2217731.98	Метод спутниковых геодезических измерений	0.10	-
4087	449880.17	2217192.29	Метод спутниковых геодезических измерений	0.10	-
4088	449889.94	2217203.44	Метод спутниковых геодезических измерений	0.10	-
4089	449896.12	2217208.16	Метод спутниковых геодезических измерений	0.10	-
4090	449891.67	2217211.92	Метод спутниковых геодезических измерений	0.10	-
4091	449892.19	2217212.66	Метод спутниковых геодезических измерений	0.10	-
4092	449894.04	2217214.88	Метод спутниковых геодезических измерений	0.10	-
4093	449898.95	2217211.02	Метод спутниковых геодезических измерений	0.10	-
4094	449915.87	2217232.20	Метод спутниковых геодезических измерений	0.10	-

2. Сведения о характерных точках границ объекта					
Обозначение характерных точек границ	Координаты, м		Метод определения координат характерной точки	Средняя квадратическая погрешность положения характерной точки (М), м	Описание обозначения точки на местности (при наличии)
	X	Y			
1	2	3	4	5	6
4095	449911.38	2217236.23	Метод спутниковых геодезических измерений	0.10	-
4096	449913.55	2217239.43	Метод спутниковых геодезических измерений	0.10	-
4097	449914.50	2217238.81	Метод спутниковых геодезических измерений	0.10	-
4098	449918.62	2217235.12	Метод спутниковых геодезических измерений	0.10	-
4099	449924.10	2217239.95	Метод спутниковых геодезических измерений	0.10	-
4100	449941.11	2217257.97	Метод спутниковых геодезических измерений	0.10	-
4101	449947.59	2217264.05	Метод спутниковых геодезических измерений	0.10	-
4102	449950.82	2217266.64	Метод спутниковых геодезических измерений	0.10	-
4103	449940.09	2217269.93	Метод спутниковых геодезических измерений	0.10	-
4104	449938.92	2217270.72	Метод спутниковых геодезических измерений	0.10	-
4105	449940.28	2217272.36	Метод спутниковых геодезических измерений	0.10	-
4106	449941.31	2217273.74	Метод спутниковых геодезических измерений	0.10	-
4107	449954.28	2217269.75	Метод спутниковых геодезических измерений	0.10	-

2. Сведения о характерных точках границ объекта					
Обозначение характерных точек границ	Координаты, м		Метод определения координат характерной точки	Средняя квадратическая погрешность положения характерной точки (М), м	Описание обозначения точки на местности (при наличии)
	X	Y			
1	2	3	4	5	6
4108	449965.13	2217282.65	Метод спутниковых геодезических измерений	0.10	-
4109	449968.73	2217286.63	Метод спутниковых геодезических измерений	0.10	-
4110	449964.78	2217307.97	Метод спутниковых геодезических измерений	0.10	-
4111	449954.22	2217317.74	Метод спутниковых геодезических измерений	0.10	-
4112	449953.67	2217318.51	Метод спутниковых геодезических измерений	0.10	-
4113	449952.88	2217322.41	Метод спутниковых геодезических измерений	0.10	-
4114	449952.83	2217337.45	Метод спутниковых геодезических измерений	0.10	-
4115	449953.01	2217341.22	Метод спутниковых геодезических измерений	0.10	-
4116	449953.77	2217348.19	Метод спутниковых геодезических измерений	0.10	-
4117	449955.94	2217380.49	Метод спутниковых геодезических измерений	0.10	-
4118	449956.04	2217389.32	Метод спутниковых геодезических измерений	0.10	-
4119	449952.45	2217389.33	Метод спутниковых геодезических измерений	0.10	-
4120	449946.60	2217390.02	Метод спутниковых геодезических измерений	0.10	-

2. Сведения о характерных точках границ объекта					
Обозначение характерных точек границ	Координаты, м		Метод определения координат характерной точки	Средняя квадратическая погрешность положения характерной точки (М), м	Описание обозначения точки на местности (при наличии)
	X	Y			
1	2	3	4	5	6
4121	449944.48	2217389.51	Метод спутниковых геодезических измерений	0.10	-
4122	449940.83	2217389.87	Метод спутниковых геодезических измерений	0.10	-
4123	449937.34	2217393.30	Метод спутниковых геодезических измерений	0.10	-
4124	449936.45	2217391.97	Метод спутниковых геодезических измерений	0.10	-
4125	449933.32	2217388.40	Метод спутниковых геодезических измерений	0.10	-
4126	449934.98	2217387.03	Метод спутниковых геодезических измерений	0.10	-
4127	449935.55	2217386.48	Метод спутниковых геодезических измерений	0.10	-
4128	449933.13	2217383.26	Метод спутниковых геодезических измерений	0.10	-
4129	449932.35	2217384.02	Метод спутниковых геодезических измерений	0.10	-
4130	449930.65	2217385.42	Метод спутниковых геодезических измерений	0.10	-
4131	449929.59	2217384.26	Метод спутниковых геодезических измерений	0.10	-
4132	449924.92	2217378.01	Метод спутниковых геодезических измерений	0.10	-
4133	449913.23	2217363.70	Метод спутниковых геодезических измерений	0.10	-

2. Сведения о характерных точках границ объекта					
Обозначение характерных точек границ	Координаты, м		Метод определения координат характерной точки	Средняя квадратическая погрешность положения характерной точки (М), м	Описание обозначения точки на местности (при наличии)
	X	Y			
1	2	3	4	5	6
4134	449915.71	2217361.73	Метод спутниковых геодезических измерений	0.10	-
4135	449916.11	2217361.12	Метод спутниковых геодезических измерений	0.10	-
4136	449913.94	2217358.35	Метод спутниковых геодезических измерений	0.10	-
4137	449913.21	2217358.60	Метод спутниковых геодезических измерений	0.10	-
4138	449910.72	2217360.59	Метод спутниковых геодезических измерений	0.10	-
4139	449904.78	2217353.15	Метод спутниковых геодезических измерений	0.10	-
4140	449896.42	2217340.23	Метод спутниковых геодезических измерений	0.10	-
4141	449894.51	2217335.86	Метод спутниковых геодезических измерений	0.10	-
4142	449895.00	2217334.87	Метод спутниковых геодезических измерений	0.10	-
4143	449893.28	2217332.70	Метод спутниковых геодезических измерений	0.10	-
4144	449892.40	2217331.66	Метод спутниковых геодезических измерений	0.10	-
4145	449891.98	2217332.13	Метод спутниковых геодезических измерений	0.10	-
4146	449885.69	2217324.06	Метод спутниковых геодезических измерений	0.10	-

2. Сведения о характерных точках границ объекта					
Обозначение характерных точек границ	Координаты, м		Метод определения координат характерной точки	Средняя квадратическая погрешность положения характерной точки (М), м	Описание обозначения точки на местности (при наличии)
	X	Y			
1	2	3	4	5	6
4147	449877.96	2217317.06	Метод спутниковых геодезических измерений	0.10	-
4148	449869.79	2217308.81	Метод спутниковых геодезических измерений	0.10	-
4149	449873.17	2217306.73	Метод спутниковых геодезических измерений	0.10	-
4150	449873.80	2217306.19	Метод спутниковых геодезических измерений	0.10	-
4151	449872.48	2217304.41	Метод спутниковых геодезических измерений	0.10	-
4152	449871.55	2217303.20	Метод спутниковых геодезических измерений	0.10	-
4153	449871.00	2217303.37	Метод спутниковых геодезических измерений	0.10	-
4154	449866.92	2217305.89	Метод спутниковых геодезических измерений	0.10	-
4155	449861.62	2217300.44	Метод спутниковых геодезических измерений	0.10	-
4156	449864.30	2217298.36	Метод спутниковых геодезических измерений	0.10	-
4157	449864.58	2217298.10	Метод спутниковых геодезических измерений	0.10	-
4158	449865.05	2217297.08	Метод спутниковых геодезических измерений	0.10	-
4159	449864.89	2217295.95	Метод спутниковых геодезических измерений	0.10	-

2. Сведения о характерных точках границ объекта					
Обозначение характерных точек границ	Координаты, м		Метод определения координат характерной точки	Средняя квадратическая погрешность положения характерной точки (М), м	Описание обозначения точки на местности (при наличии)
	X	Y			
1	2	3	4	5	6
4160	449864.64	2217295.54	Метод спутниковых геодезических измерений	0.10	-
4161	449863.79	2217294.47	Метод спутниковых геодезических измерений	0.10	-
4162	449863.93	2217294.21	Метод спутниковых геодезических измерений	0.10	-
4163	449861.80	2217291.21	Метод спутниковых геодезических измерений	0.10	-
4164	449861.24	2217291.40	Метод спутниковых геодезических измерений	0.10	-
4165	449854.75	2217283.95	Метод спутниковых геодезических измерений	0.10	-
4166	449848.23	2217275.42	Метод спутниковых геодезических измерений	0.10	-
4167	449849.25	2217274.56	Метод спутниковых геодезических измерений	0.10	-
4168	449849.45	2217274.13	Метод спутниковых геодезических измерений	0.10	-
4169	449847.23	2217271.37	Метод спутниковых геодезических измерений	0.10	-
4170	449846.63	2217271.54	Метод спутниковых геодезических измерений	0.10	-
4171	449845.87	2217272.18	Метод спутниковых геодезических измерений	0.10	-
4172	449844.52	2217270.25	Метод спутниковых геодезических измерений	0.10	-

2. Сведения о характерных точках границ объекта					
Обозначение характерных точек границ	Координаты, м		Метод определения координат характерной точки	Средняя квадратическая погрешность положения характерной точки (М), м	Описание обозначения точки на местности (при наличии)
	X	Y			
1	2	3	4	5	6
4173	449831.38	2217253.61	Метод спутниковых геодезических измерений	0.10	-
4174	449825.12	2217245.06	Метод спутниковых геодезических измерений	0.10	-
4175	449821.71	2217241.05	Метод спутниковых геодезических измерений	0.10	-
4176	449807.05	2217228.42	Метод спутниковых геодезических измерений	0.10	-
4177	449808.81	2217226.66	Метод спутниковых геодезических измерений	0.10	-
4178	449809.05	2217226.13	Метод спутниковых геодезических измерений	0.10	-
4179	449807.62	2217224.41	Метод спутниковых геодезических измерений	0.10	-
4180	449806.80	2217223.46	Метод спутниковых геодезических измерений	0.10	-
4181	449806.18	2217223.64	Метод спутниковых геодезических измерений	0.10	-
4182	449804.07	2217225.74	Метод спутниковых геодезических измерений	0.10	-
4183	449790.85	2217212.41	Метод спутниковых геодезических измерений	0.10	-
4184	449788.34	2217210.85	Метод спутниковых геодезических измерений	0.10	-
4185	449790.36	2217207.71	Метод спутниковых геодезических измерений	0.10	-

2. Сведения о характерных точках границ объекта					
Обозначение характерных точек границ	Координаты, м		Метод определения координат характерной точки	Средняя квадратическая погрешность положения характерной точки (М), м	Описание обозначения точки на местности (при наличии)
	X	Y			
1	2	3	4	5	6
4186	449791.87	2217205.86	Метод спутниковых геодезических измерений	0.10	-
4187	449791.22	2217205.08	Метод спутниковых геодезических измерений	0.10	-
4188	449804.77	2217194.48	Метод спутниковых геодезических измерений	0.10	-
4189	449814.09	2217186.76	Метод спутниковых геодезических измерений	0.10	-
4190	449831.34	2217171.06	Метод спутниковых геодезических измерений	0.10	-
4191	449847.15	2217157.20	Метод спутниковых геодезических измерений	0.10	-
4192	449856.72	2217151.88	Метод спутниковых геодезических измерений	0.10	-
4193	449858.85	2217155.32	Метод спутниковых геодезических измерений	0.10	-
4194	449855.23	2217158.81	Метод спутниковых геодезических измерений	0.10	-
4195	449854.80	2217159.42	Метод спутниковых геодезических измерений	0.10	-
4196	449854.64	2217160.54	Метод спутниковых геодезических измерений	0.10	-
4197	449855.13	2217161.59	Метод спутниковых геодезических измерений	0.10	-
4198	449862.09	2217169.34	Метод спутниковых геодезических измерений	0.10	-

2. Сведения о характерных точках границ объекта					
Обозначение характерных точек границ	Координаты, м		Метод определения координат характерной точки	Средняя квадратическая погрешность положения характерной точки (М), м	Описание обозначения точки на местности (при наличии)
	X	Y			
1	2	3	4	5	6
4199	449866.94	2217175.38	Метод спутниковых геодезических измерений	0.10	-
4200	449865.69	2217176.50	Метод спутниковых геодезических измерений	0.10	-
4201	449864.87	2217177.29	Метод спутниковых геодезических измерений	0.10	-
4202	449864.50	2217177.98	Метод спутниковых геодезических измерений	0.10	-
4203	449865.53	2217179.31	Метод спутниковых геодезических измерений	0.10	-
4204	449866.68	2217180.56	Метод спутниковых геодезических измерений	0.10	-
4205	449867.65	2217180.16	Метод спутниковых геодезических измерений	0.10	-
4206	449868.44	2217179.40	Метод спутниковых геодезических измерений	0.10	-
4207	449869.43	2217178.52	Метод спутниковых геодезических измерений	0.10	-
4087	449880.17	2217192.29	Метод спутниковых геодезических измерений	0.10	-
4208	450631.86	2217726.60	Метод спутниковых геодезических измерений	0.10	-
4209	450632.81	2217729.56	Метод спутниковых геодезических измерений	0.10	-
4210	450634.78	2217734.24	Метод спутниковых геодезических измерений	0.10	-

2. Сведения о характерных точках границ объекта					
Обозначение характерных точек границ	Координаты, м		Метод определения координат характерной точки	Средняя квадратическая погрешность положения характерной точки (М), м	Описание обозначения точки на местности (при наличии)
	X	Y			
1	2	3	4	5	6
4211	450638.24	2217749.85	Метод спутниковых геодезических измерений	0.10	-
4212	450639.32	2217759.48	Метод спутниковых геодезических измерений	0.10	-
4213	450630.96	2217761.57	Метод спутниковых геодезических измерений	0.10	-
4214	450612.84	2217761.57	Метод спутниковых геодезических измерений	0.10	-
4215	450580.16	2217762.63	Метод спутниковых геодезических измерений	0.10	-
4216	450581.28	2217755.45	Метод спутниковых геодезических измерений	0.10	-
4217	450577.43	2217755.07	Метод спутниковых геодезических измерений	0.10	-
4218	450576.13	2217762.52	Метод спутниковых геодезических измерений	0.10	-
4219	450558.15	2217760.52	Метод спутниковых геодезических измерений	0.10	-
4220	450557.49	2217753.30	Метод спутниковых геодезических измерений	0.10	-
4221	450553.72	2217753.16	Метод спутниковых геодезических измерений	0.10	-
4222	450554.10	2217760.17	Метод спутниковых геодезических измерений	0.10	-
4223	450549.35	2217759.83	Метод спутниковых геодезических измерений	0.10	-

2. Сведения о характерных точках границ объекта					
Обозначение характерных точек границ	Координаты, м		Метод определения координат характерной точки	Средняя квадратическая погрешность положения характерной точки (М), м	Описание обозначения точки на местности (при наличии)
	X	Y			
1	2	3	4	5	6
4224	450528.88	2217759.39	Метод спутниковых геодезических измерений	0.10	-
4225	450528.42	2217752.74	Метод спутниковых геодезических измерений	0.10	-
4226	450528.28	2217752.07	Метод спутниковых геодезических измерений	0.10	-
4227	450524.50	2217752.41	Метод спутниковых геодезических измерений	0.10	-
4228	450524.87	2217759.41	Метод спутниковых геодезических измерений	0.10	-
4229	450509.05	2217759.78	Метод спутниковых геодезических измерений	0.10	-
4230	450509.59	2217755.48	Метод спутниковых геодезических измерений	0.10	-
4231	450509.45	2217754.34	Метод спутниковых геодезических измерений	0.10	-
4232	450506.47	2217754.91	Метод спутниковых геодезических измерений	0.10	-
4233	450505.61	2217755.01	Метод спутниковых геодезических измерений	0.10	-
4234	450504.99	2217759.89	Метод спутниковых геодезических измерений	0.10	-
4235	450491.27	2217760.36	Метод спутниковых геодезических измерений	0.10	-
4236	450491.33	2217757.35	Метод спутниковых геодезических измерений	0.10	-

2. Сведения о характерных точках границ объекта					
Обозначение характерных точек границ	Координаты, м		Метод определения координат характерной точки	Средняя квадратическая погрешность положения характерной точки (М), м	Описание обозначения точки на местности (при наличии)
	X	Y			
1	2	3	4	5	6
4237	450491.23	2217756.77	Метод спутниковых геодезических измерений	0.10	-
4238	450487.37	2217757.14	Метод спутниковых геодезических измерений	0.10	-
4239	450487.26	2217760.74	Метод спутниковых геодезических измерений	0.10	-
4240	450478.48	2217762.24	Метод спутниковых геодезических измерений	0.10	-
4241	450477.79	2217762.43	Метод спутниковых геодезических измерений	0.10	-
4242	450478.60	2217757.98	Метод спутниковых геодезических измерений	0.10	-
4243	450478.14	2217758.03	Метод спутниковых геодезических измерений	0.10	-
4244	450475.89	2217745.01	Метод спутниковых геодезических измерений	0.10	-
4245	450475.25	2217741.57	Метод спутниковых геодезических измерений	0.10	-
4246	450474.08	2217741.94	Метод спутниковых геодезических измерений	0.10	-
4247	450473.02	2217742.69	Метод спутниковых геодезических измерений	0.10	-
4248	450472.36	2217743.49	Метод спутниковых геодезических измерений	0.10	-
4249	450472.21	2217744.68	Метод спутниковых геодезических измерений	0.10	-

2. Сведения о характерных точках границ объекта					
Обозначение характерных точек границ	Координаты, м		Метод определения координат характерной точки	Средняя квадратическая погрешность положения характерной точки (М), м	Описание обозначения точки на местности (при наличии)
	X	Y			
1	2	3	4	5	6
4250	450474.59	2217757.74	Метод спутниковых геодезических измерений	0.10	-
4251	450473.52	2217763.52	Метод спутниковых геодезических измерений	0.10	-
4252	450468.52	2217764.35	Метод спутниковых геодезических измерений	0.10	-
4253	450464.39	2217764.93	Метод спутниковых геодезических измерений	0.10	-
4254	450464.26	2217763.49	Метод спутниковых геодезических измерений	0.10	-
4255	450463.30	2217759.45	Метод спутниковых геодезических измерений	0.10	-
4256	450462.45	2217758.23	Метод спутниковых геодезических измерений	0.10	-
4257	450461.33	2217757.92	Метод спутниковых геодезических измерений	0.10	-
4258	450460.25	2217758.23	Метод спутниковых геодезических измерений	0.10	-
4259	450459.51	2217759.08	Метод спутниковых геодезических измерений	0.10	-
4260	450459.41	2217760.39	Метод спутниковых геодезических измерений	0.10	-
4261	450460.28	2217764.00	Метод спутниковых геодезических измерений	0.10	-
4262	450460.42	2217765.49	Метод спутниковых геодезических измерений	0.10	-

2. Сведения о характерных точках границ объекта					
Обозначение характерных точек границ	Координаты, м		Метод определения координат характерной точки	Средняя квадратическая погрешность положения характерной точки (М), м	Описание обозначения точки на местности (при наличии)
	X	Y			
1	2	3	4	5	6
4263	450448.01	2217767.22	Метод спутниковых геодезических измерений	0.10	-
4264	450446.91	2217762.05	Метод спутниковых геодезических измерений	0.10	-
4265	450446.04	2217760.78	Метод спутниковых геодезических измерений	0.10	-
4266	450444.93	2217760.47	Метод спутниковых геодезических измерений	0.10	-
4267	450443.85	2217760.78	Метод спутниковых геодезических измерений	0.10	-
4268	450443.11	2217761.63	Метод спутниковых геодезических измерений	0.10	-
4269	450442.99	2217762.89	Метод спутниковых геодезических измерений	0.10	-
4270	450444.05	2217767.80	Метод спутниковых геодезических измерений	0.10	-
4271	450442.13	2217768.08	Метод спутниковых геодезических измерений	0.10	-
4272	450436.30	2217769.15	Метод спутниковых геодезических измерений	0.10	-
4273	450425.44	2217771.99	Метод спутниковых геодезических измерений	0.10	-
4274	450422.52	2217769.17	Метод спутниковых геодезических измерений	0.10	-
4275	450421.83	2217768.68	Метод спутниковых геодезических измерений	0.10	-

2. Сведения о характерных точках границ объекта					
Обозначение характерных точек границ	Координаты, м		Метод определения координат характерной точки	Средняя квадратическая погрешность положения характерной точки (М), м	Описание обозначения точки на местности (при наличии)
	X	Y			
1	2	3	4	5	6
4276	450420.73	2217768.64	Метод спутниковых геодезических измерений	0.10	-
4277	450408.98	2217771.01	Метод спутниковых геодезических измерений	0.10	-
4278	450401.59	2217772.33	Метод спутниковых геодезических измерений	0.10	-
4279	450400.66	2217767.15	Метод спутниковых геодезических измерений	0.10	-
4280	450399.93	2217766.05	Метод спутниковых геодезических измерений	0.10	-
4281	450398.15	2217766.39	Метод спутниковых геодезических измерений	0.10	-
4282	450398.00	2217766.44	Метод спутниковых геодезических измерений	0.10	-
4283	450396.86	2217766.62	Метод спутниковых геодезических измерений	0.10	-
4284	450396.73	2217767.90	Метод спутниковых геодезических измерений	0.10	-
4285	450397.64	2217772.94	Метод спутниковых геодезических измерений	0.10	-
4286	450374.65	2217775.42	Метод спутниковых геодезических измерений	0.10	-
4287	450370.40	2217775.90	Метод спутниковых геодезических измерений	0.10	-
4288	450369.86	2217770.28	Метод спутниковых геодезических измерений	0.10	-

2. Сведения о характерных точках границ объекта					
Обозначение характерных точек границ	Координаты, м		Метод определения координат характерной точки	Средняя квадратическая погрешность положения характерной точки (М), м	Описание обозначения точки на местности (при наличии)
	X	Y			
1	2	3	4	5	6
4289	450369.72	2217768.62	Метод спутниковых геодезических измерений	0.10	-
4290	450368.87	2217763.50	Метод спутниковых геодезических измерений	0.10	-
4291	450372.12	2217762.92	Метод спутниковых геодезических измерений	0.10	-
4292	450373.28	2217762.26	Метод спутниковых геодезических измерений	0.10	-
4293	450370.08	2217739.85	Метод спутниковых геодезических измерений	0.10	-
4294	450366.84	2217732.60	Метод спутниковых геодезических измерений	0.10	-
4295	450365.89	2217723.75	Метод спутниковых геодезических измерений	0.10	-
4296	450364.24	2217717.43	Метод спутниковых геодезических измерений	0.10	-
4297	450362.67	2217710.18	Метод спутниковых геодезических измерений	0.10	-
4298	450365.72	2217713.19	Метод спутниковых геодезических измерений	0.10	-
4299	450366.40	2217713.62	Метод спутниковых геодезических измерений	0.10	-
4300	450367.08	2217713.89	Метод спутниковых геодезических измерений	0.10	-
4301	450368.02	2217714.01	Метод спутниковых геодезических измерений	0.10	-

2. Сведения о характерных точках границ объекта					
Обозначение характерных точек границ	Координаты, м		Метод определения координат характерной точки	Средняя квадратическая погрешность положения характерной точки (М), м	Описание обозначения точки на местности (при наличии)
	X	Y			
1	2	3	4	5	6
4302	450376.48	2217713.08	Метод спутниковых геодезических измерений	0.10	-
4303	450379.29	2217712.16	Метод спутниковых геодезических измерений	0.10	-
4304	450394.83	2217710.03	Метод спутниковых геодезических измерений	0.10	-
4305	450399.25	2217708.79	Метод спутниковых геодезических измерений	0.10	-
4306	450412.62	2217706.13	Метод спутниковых геодезических измерений	0.10	-
4307	450434.80	2217703.66	Метод спутниковых геодезических измерений	0.10	-
4308	450434.90	2217705.94	Метод спутниковых геодезических измерений	0.10	-
4309	450436.96	2217705.74	Метод спутниковых геодезических измерений	0.10	-
4310	450438.88	2217705.45	Метод спутниковых геодезических измерений	0.10	-
4311	450438.78	2217703.29	Метод спутниковых геодезических измерений	0.10	-
4312	450440.92	2217703.14	Метод спутниковых геодезических измерений	0.10	-
4313	450470.04	2217699.33	Метод спутниковых геодезических измерений	0.10	-
4314	450477.45	2217698.23	Метод спутниковых геодезических измерений	0.10	-

2. Сведения о характерных точках границ объекта					
Обозначение характерных точек границ	Координаты, м		Метод определения координат характерной точки	Средняя квадратическая погрешность положения характерной точки (М), м	Описание обозначения точки на местности (при наличии)
	X	Y			
1	2	3	4	5	6
4315	450477.65	2217699.72	Метод спутниковых геодезических измерений	0.10	-
4316	450481.53	2217699.07	Метод спутниковых геодезических измерений	0.10	-
4317	450481.40	2217697.57	Метод спутниковых геодезических измерений	0.10	-
4318	450483.96	2217697.09	Метод спутниковых геодезических измерений	0.10	-
4319	450499.50	2217695.41	Метод спутниковых геодезических измерений	0.10	-
4320	450499.63	2217696.63	Метод спутниковых геодезических измерений	0.10	-
4321	450503.56	2217696.40	Метод спутниковых геодезических измерений	0.10	-
4322	450503.47	2217694.92	Метод спутниковых геодезических измерений	0.10	-
4323	450517.59	2217693.02	Метод спутниковых геодезических измерений	0.10	-
4324	450532.16	2217691.04	Метод спутниковых геодезических измерений	0.10	-
4325	450532.72	2217693.53	Метод спутниковых геодезических измерений	0.10	-
4326	450534.24	2217693.40	Метод спутниковых геодезических измерений	0.10	-
4327	450536.43	2217693.11	Метод спутниковых геодезических измерений	0.10	-

2. Сведения о характерных точках границ объекта					
Обозначение характерных точек границ	Координаты, м		Метод определения координат характерной точки	Средняя квадратическая погрешность положения характерной точки (М), м	Описание обозначения точки на местности (при наличии)
	X	Y			
1	2	3	4	5	6
4328	450536.11	2217690.40	Метод спутниковых геодезических измерений	0.10	-
4329	450537.79	2217690.08	Метод спутниковых геодезических измерений	0.10	-
4330	450548.13	2217687.22	Метод спутниковых геодезических измерений	0.10	-
4331	450551.53	2217686.80	Метод спутниковых геодезических измерений	0.10	-
4332	450564.11	2217684.78	Метод спутниковых геодезических измерений	0.10	-
4333	450564.78	2217688.91	Метод спутниковых геодезических измерений	0.10	-
4334	450568.71	2217688.51	Метод спутниковых геодезических измерений	0.10	-
4335	450568.06	2217684.18	Метод спутниковых геодезических измерений	0.10	-
4336	450580.32	2217682.45	Метод спутниковых геодезических измерений	0.10	-
4337	450587.55	2217686.14	Метод спутниковых геодезических измерений	0.10	-
4338	450594.51	2217685.62	Метод спутниковых геодезических измерений	0.10	-
4339	450596.08	2217685.27	Метод спутниковых геодезических измерений	0.10	-
4340	450596.83	2217684.96	Метод спутниковых геодезических измерений	0.10	-

2. Сведения о характерных точках границ объекта					
Обозначение характерных точек границ	Координаты, м		Метод определения координат характерной точки	Средняя квадратическая погрешность положения характерной точки (М), м	Описание обозначения точки на местности (при наличии)
	X	Y			
1	2	3	4	5	6
4341	450603.93	2217680.15	Метод спутниковых геодезических измерений	0.10	-
4342	450606.88	2217684.59	Метод спутниковых геодезических измерений	0.10	-
4343	450608.14	2217684.51	Метод спутниковых геодезических измерений	0.10	-
4344	450613.15	2217701.93	Метод спутниковых геодезических измерений	0.10	-
4345	450614.95	2217707.32	Метод спутниковых геодезических измерений	0.10	-
4346	450616.44	2217709.85	Метод спутниковых геодезических измерений	0.10	-
4347	450597.20	2217715.94	Метод спутниковых геодезических измерений	0.10	-
4348	450596.62	2217718.22	Метод спутниковых геодезических измерений	0.10	-
4349	450609.30	2217716.16	Метод спутниковых геодезических измерений	0.10	-
4350	450609.89	2217716.14	Метод спутниковых геодезических измерений	0.10	-
4351	450619.17	2217713.19	Метод спутниковых геодезических измерений	0.10	-
4352	450619.73	2217713.80	Метод спутниковых геодезических измерений	0.10	-
4353	450630.07	2217722.02	Метод спутниковых геодезических измерений	0.10	-

2. Сведения о характерных точках границ объекта					
Обозначение характерных точек границ	Координаты, м		Метод определения координат характерной точки	Средняя квадратическая погрешность положения характерной точки (М), м	Описание обозначения точки на местности (при наличии)
	X	Y			
1	2	3	4	5	6
4208	450631.86	2217726.60	Метод спутниковых геодезических измерений	0.10	-
4354	450185.15	2217623.26	Метод спутниковых геодезических измерений	0.10	-
4355	450182.74	2217623.83	Метод спутниковых геодезических измерений	0.10	-
4356	450182.12	2217624.09	Метод спутниковых геодезических измерений	0.10	-
4357	450181.38	2217624.94	Метод спутниковых геодезических измерений	0.10	-
4358	450181.21	2217626.07	Метод спутниковых геодезических измерений	0.10	-
4359	450181.37	2217626.58	Метод спутниковых геодезических измерений	0.10	-
4360	450190.51	2217647.60	Метод спутниковых геодезических измерений	0.10	-
4361	450195.07	2217659.05	Метод спутниковых геодезических измерений	0.10	-
4362	450178.52	2217661.17	Метод спутниковых геодезических измерений	0.10	-
4363	450175.52	2217661.58	Метод спутниковых геодезических измерений	0.10	-
4364	450174.94	2217659.09	Метод спутниковых геодезических измерений	0.10	-
4365	450171.06	2217659.64	Метод спутниковых геодезических измерений	0.10	-

2. Сведения о характерных точках границ объекта					
Обозначение характерных точек границ	Координаты, м		Метод определения координат характерной точки	Средняя квадратическая погрешность положения характерной точки (М), м	Описание обозначения точки на местности (при наличии)
	X	Y			
1	2	3	4	5	6
4366	450171.58	2217662.30	Метод спутниковых геодезических измерений	0.10	-
4367	450164.14	2217663.98	Метод спутниковых геодезических измерений	0.10	-
4368	450154.36	2217669.60	Метод спутниковых геодезических измерений	0.10	-
4369	450146.00	2217670.01	Метод спутниковых геодезических измерений	0.10	-
4370	450139.51	2217669.76	Метод спутниковых геодезических измерений	0.10	-
4371	450138.54	2217662.70	Метод спутниковых геодезических измерений	0.10	-
4372	450136.68	2217662.78	Метод спутниковых геодезических измерений	0.10	-
4373	450134.76	2217663.06	Метод спутниковых геодезических измерений	0.10	-
4374	450135.50	2217669.97	Метод спутниковых геодезических измерений	0.10	-
4375	450119.64	2217672.06	Метод спутниковых геодезических измерений	0.10	-
4376	450105.33	2217673.84	Метод спутниковых геодезических измерений	0.10	-
4377	450105.08	2217667.54	Метод спутниковых геодезических измерений	0.10	-
4378	450104.99	2217666.26	Метод спутниковых геодезических измерений	0.10	-

2. Сведения о характерных точках границ объекта					
Обозначение характерных точек границ	Координаты, м		Метод определения координат характерной точки	Средняя квадратическая погрешность положения характерной точки (М), м	Описание обозначения точки на местности (при наличии)
	X	Y			
1	2	3	4	5	6
4379	450101.21	2217666.54	Метод спутниковых геодезических измерений	0.10	-
4380	450101.08	2217667.61	Метод спутниковых геодезических измерений	0.10	-
4381	450101.34	2217674.17	Метод спутниковых геодезических измерений	0.10	-
4382	450099.33	2217674.25	Метод спутниковых геодезических измерений	0.10	-
4383	450093.30	2217674.90	Метод спутниковых геодезических измерений	0.10	-
4384	450084.15	2217675.74	Метод спутниковых геодезических измерений	0.10	-
4385	450063.02	2217678.08	Метод спутниковых геодезических измерений	0.10	-
4386	450062.55	2217670.43	Метод спутниковых геодезических измерений	0.10	-
4387	450060.84	2217670.61	Метод спутниковых геодезических измерений	0.10	-
4388	450058.70	2217670.78	Метод спутниковых геодезических измерений	0.10	-
4389	450059.03	2217678.46	Метод спутниковых геодезических измерений	0.10	-
4390	450051.80	2217679.00	Метод спутниковых геодезических измерений	0.10	-
4391	450043.94	2217680.11	Метод спутниковых геодезических измерений	0.10	-

2. Сведения о характерных точках границ объекта					
Обозначение характерных точек границ	Координаты, м		Метод определения координат характерной точки	Средняя квадратическая погрешность положения характерной точки (М), м	Описание обозначения точки на местности (при наличии)
	X	Y			
1	2	3	4	5	6
4392	450025.66	2217681.39	Метод спутниковых геодезических измерений	0.10	-
4393	450025.11	2217674.98	Метод спутниковых геодезических измерений	0.10	-
4394	450024.78	2217673.58	Метод спутниковых геодезических измерений	0.10	-
4395	450022.94	2217673.72	Метод спутниковых геодезических измерений	0.10	-
4396	450020.92	2217674.20	Метод спутниковых геодезических измерений	0.10	-
4397	450020.90	2217674.45	Метод спутниковых геодезических измерений	0.10	-
4398	450021.14	2217675.47	Метод спутниковых геодезических измерений	0.10	-
4399	450021.66	2217681.50	Метод спутниковых геодезических измерений	0.10	-
4400	450019.52	2217681.48	Метод спутниковых геодезических измерений	0.10	-
4401	450000.35	2217682.64	Метод спутниковых геодезических измерений	0.10	-
4402	449973.77	2217685.29	Метод спутниковых геодезических измерений	0.10	-
4403	449962.33	2217669.17	Метод спутниковых геодезических измерений	0.10	-
4404	449960.18	2217666.23	Метод спутниковых геодезических измерений	0.10	-

2. Сведения о характерных точках границ объекта					
Обозначение характерных точек границ	Координаты, м		Метод определения координат характерной точки	Средняя квадратическая погрешность положения характерной точки (М), м	Описание обозначения точки на местности (при наличии)
	X	Y			
1	2	3	4	5	6
4405	449960.93	2217665.52	Метод спутниковых геодезических измерений	0.10	-
4406	449959.68	2217663.77	Метод спутниковых геодезических измерений	0.10	-
4407	449958.59	2217662.30	Метод спутниковых геодезических измерений	0.10	-
4408	449957.82	2217662.95	Метод спутниковых геодезических измерений	0.10	-
4409	449940.13	2217638.16	Метод спутниковых геодезических измерений	0.10	-
4410	449936.92	2217632.01	Метод спутниковых геодезических измерений	0.10	-
4411	449934.32	2217620.66	Метод спутниковых геодезических измерений	0.10	-
4412	449934.30	2217619.62	Метод спутниковых геодезических измерений	0.10	-
4413	449954.31	2217615.43	Метод спутниковых геодезических измерений	0.10	-
4414	449970.06	2217604.89	Метод спутниковых геодезических измерений	0.10	-
4415	449973.55	2217603.64	Метод спутниковых геодезических измерений	0.10	-
4416	449974.37	2217605.26	Метод спутниковых геодезических измерений	0.10	-
4417	449989.82	2217623.42	Метод спутниковых геодезических измерений	0.10	-

2. Сведения о характерных точках границ объекта					
Обозначение характерных точек границ	Координаты, м		Метод определения координат характерной точки	Средняя квадратическая погрешность положения характерной точки (М), м	Описание обозначения точки на местности (при наличии)
	X	Y			
1	2	3	4	5	6
4418	449990.79	2217623.34	Метод спутниковых геодезических измерений	0.10	-
4419	449993.59	2217622.93	Метод спутниковых геодезических измерений	0.10	-
4420	449993.23	2217621.26	Метод спутниковых геодезических измерений	0.10	-
4421	449977.71	2217603.00	Метод спутниковых геодезических измерений	0.10	-
4422	449977.33	2217602.25	Метод спутниковых геодезических измерений	0.10	-
4423	449980.03	2217601.24	Метод спутниковых геодезических измерений	0.10	-
4424	449987.65	2217599.25	Метод спутниковых геодезических измерений	0.10	-
4425	449988.41	2217602.82	Метод спутниковых геодезических измерений	0.10	-
4426	449991.89	2217616.92	Метод спутниковых геодезических измерений	0.10	-
4427	449992.32	2217617.76	Метод спутниковых геодезических измерений	0.10	-
4428	449993.27	2217618.37	Метод спутниковых геодезических измерений	0.10	-
4429	449994.25	2217618.40	Метод спутниковых геодезических измерений	0.10	-
4430	449999.70	2217617.26	Метод спутниковых геодезических измерений	0.10	-

2. Сведения о характерных точках границ объекта					
Обозначение характерных точек границ	Координаты, м		Метод определения координат характерной точки	Средняя квадратическая погрешность положения характерной точки (М), м	Описание обозначения точки на местности (при наличии)
	X	Y			
1	2	3	4	5	6
4431	450025.71	2217612.26	Метод спутниковых геодезических измерений	0.10	-
4432	450049.15	2217607.97	Метод спутниковых геодезических измерений	0.10	-
4433	450050.83	2217614.30	Метод спутниковых геодезических измерений	0.10	-
4434	450050.83	2217616.29	Метод спутниковых геодезических измерений	0.10	-
4435	450054.82	2217615.65	Метод спутниковых геодезических измерений	0.10	-
4436	450054.85	2217614.37	Метод спутниковых геодезических измерений	0.10	-
4437	450054.76	2217613.53	Метод спутниковых геодезических измерений	0.10	-
4438	450053.09	2217607.25	Метод спутниковых геодезических измерений	0.10	-
4439	450107.59	2217598.07	Метод спутниковых геодезических измерений	0.10	-
4440	450109.85	2217604.69	Метод спутниковых геодезических измерений	0.10	-
4441	450110.21	2217605.38	Метод спутниковых геодезических измерений	0.10	-
4442	450111.16	2217605.99	Метод спутниковых геодезических измерений	0.10	-
4443	450112.31	2217605.99	Метод спутниковых геодезических измерений	0.10	-

2. Сведения о характерных точках границ объекта					
Обозначение характерных точек границ	Координаты, м		Метод определения координат характерной точки	Средняя квадратическая погрешность положения характерной точки (М), м	Описание обозначения точки на местности (при наличии)
	X	Y			
1	2	3	4	5	6
4444	450112.25	2217604.29	Метод спутниковых геодезических измерений	0.10	-
4445	450113.69	2217603.99	Метод спутниковых геодезических измерений	0.10	-
4446	450113.63	2217603.40	Метод спутниковых геодезических измерений	0.10	-
4447	450111.47	2217597.04	Метод спутниковых геодезических измерений	0.10	-
4448	450111.65	2217596.92	Метод спутниковых геодезических измерений	0.10	-
4449	450112.12	2217595.90	Метод спутниковых геодезических измерений	0.10	-
4450	450112.14	2217595.58	Метод спутниковых геодезических измерений	0.10	-
4451	450112.08	2217589.91	Метод спутниковых геодезических измерений	0.10	-
4452	450126.39	2217587.03	Метод спутниковых геодезических измерений	0.10	-
4453	450131.04	2217587.66	Метод спутниковых геодезических измерений	0.10	-
4454	450132.05	2217600.56	Метод спутниковых геодезических измерений	0.10	-
4455	450135.90	2217600.22	Метод спутниковых геодезических измерений	0.10	-
4456	450135.09	2217588.20	Метод спутниковых геодезических измерений	0.10	-

2. Сведения о характерных точках границ объекта					
Обозначение характерных точек границ	Координаты, м		Метод определения координат характерной точки	Средняя квадратическая погрешность положения характерной точки (М), м	Описание обозначения точки на местности (при наличии)
	X	Y			
1	2	3	4	5	6
4457	450147.06	2217589.82	Метод спутниковых геодезических измерений	0.10	-
4458	450148.28	2217599.54	Метод спутниковых геодезических измерений	0.10	-
4459	450148.08	2217601.08	Метод спутниковых геодезических измерений	0.10	-
4460	450148.55	2217602.10	Метод спутниковых геодезических измерений	0.10	-
4461	450149.50	2217602.71	Метод спутниковых геодезических измерений	0.10	-
4462	450150.65	2217602.71	Метод спутниковых геодезических измерений	0.10	-
4463	450151.60	2217602.10	Метод спутниковых геодезических измерений	0.10	-
4464	450152.08	2217600.98	Метод спутниковых геодезических измерений	0.10	-
4465	450152.27	2217599.97	Метод спутниковых геодезических измерений	0.10	-
4466	450152.28	2217599.35	Метод спутниковых геодезических измерений	0.10	-
4467	450151.16	2217590.37	Метод спутниковых геодезических измерений	0.10	-
4468	450168.73	2217592.74	Метод спутниковых геодезических измерений	0.10	-
4469	450171.20	2217592.67	Метод спутниковых геодезических измерений	0.10	-

2. Сведения о характерных точках границ объекта					
Обозначение характерных точек границ	Координаты, м		Метод определения координат характерной точки	Средняя квадратическая погрешность положения характерной точки (М), м	Описание обозначения точки на местности (при наличии)
	X	Y			
1	2	3	4	5	6
4354	450185.15	2217623.26	Метод спутниковых геодезических измерений	0.10	-
4470	450303.38	2218155.07	Метод спутниковых геодезических измерений	0.10	-
4471	450331.87	2218193.55	Метод спутниковых геодезических измерений	0.10	-
4472	450331.37	2218193.94	Метод спутниковых геодезических измерений	0.10	-
4473	450334.24	2218197.86	Метод спутниковых геодезических измерений	0.10	-
4474	450335.42	2218198.99	Метод спутниковых геодезических измерений	0.10	-
4475	450328.41	2218204.36	Метод спутниковых геодезических измерений	0.10	-
4476	450320.96	2218204.55	Метод спутниковых геодезических измерений	0.10	-
4477	450316.73	2218206.40	Метод спутниковых геодезических измерений	0.10	-
4478	450312.79	2218209.43	Метод спутниковых геодезических измерений	0.10	-
4479	450285.00	2218228.61	Метод спутниковых геодезических измерений	0.10	-
4480	450254.01	2218250.44	Метод спутниковых геодезических измерений	0.10	-
4481	450249.74	2218253.79	Метод спутниковых геодезических измерений	0.10	-

2. Сведения о характерных точках границ объекта					
Обозначение характерных точек границ	Координаты, м		Метод определения координат характерной точки	Средняя квадратическая погрешность положения характерной точки (М), м	Описание обозначения точки на местности (при наличии)
	X	Y			
1	2	3	4	5	6
4482	450221.90	2218274.20	Метод спутниковых геодезических измерений	0.10	-
4483	450209.24	2218283.48	Метод спутниковых геодезических измерений	0.10	-
4484	450192.63	2218295.65	Метод спутниковых геодезических измерений	0.10	-
4485	450169.66	2218312.96	Метод спутниковых геодезических измерений	0.10	-
4486	450169.04	2218313.73	Метод спутниковых геодезических измерений	0.10	-
4487	450168.88	2218314.85	Метод спутниковых геодезических измерений	0.10	-
4488	450169.16	2218315.61	Метод спутниковых геодезических измерений	0.10	-
4489	450176.53	2218327.52	Метод спутниковых геодезических измерений	0.10	-
4490	450168.97	2218333.58	Метод спутниковых геодезических измерений	0.10	-
4491	450108.51	2218377.79	Метод спутниковых геодезических измерений	0.10	-
4492	450107.87	2218378.57	Метод спутниковых геодезических измерений	0.10	-
4493	450107.72	2218379.60	Метод спутниковых геодезических измерений	0.10	-
4494	450107.21	2218378.89	Метод спутниковых геодезических измерений	0.10	-

2. Сведения о характерных точках границ объекта					
Обозначение характерных точек границ	Координаты, м		Метод определения координат характерной точки	Средняя квадратическая погрешность положения характерной точки (М), м	Описание обозначения точки на местности (при наличии)
	X	Y			
1	2	3	4	5	6
4495	450096.82	2218365.50	Метод спутниковых геодезических измерений	0.10	-
4496	450096.54	2218365.70	Метод спутниковых геодезических измерений	0.10	-
4497	450067.13	2218325.42	Метод спутниковых геодезических измерений	0.10	-
4498	450068.04	2218324.76	Метод спутниковых геодезических измерений	0.10	-
4499	450066.57	2218322.70	Метод спутниковых геодезических измерений	0.10	-
4500	450068.88	2218321.44	Метод спутниковых геодезических измерений	0.10	-
4501	450070.53	2218320.28	Метод спутниковых геодезических измерений	0.10	-
4502	450120.45	2218283.68	Метод спутниковых геодезических измерений	0.10	-
4503	450141.48	2218268.87	Метод спутниковых геодезических измерений	0.10	-
4504	450176.87	2218244.18	Метод спутниковых геодезических измерений	0.10	-
4505	450217.87	2218215.58	Метод спутниковых геодезических измерений	0.10	-
4506	450241.54	2218196.61	Метод спутниковых геодезических измерений	0.10	-
4507	450266.51	2218181.58	Метод спутниковых геодезических измерений	0.10	-

2. Сведения о характерных точках границ объекта					
Обозначение характерных точек границ	Координаты, м		Метод определения координат характерной точки	Средняя квадратическая погрешность положения характерной точки (М), м	Описание обозначения точки на местности (при наличии)
	X	Y			
1	2	3	4	5	6
4508	450283.18	2218169.58	Метод спутниковых геодезических измерений	0.10	-
4509	450289.29	2218164.55	Метод спутниковых геодезических измерений	0.10	-
4510	450299.86	2218157.56	Метод спутниковых геодезических измерений	0.10	-
4511	450302.36	2218154.50	Метод спутниковых геодезических измерений	0.10	-
4512	450302.99	2218155.35	Метод спутниковых геодезических измерений	0.10	-
4470	450303.38	2218155.07	Метод спутниковых геодезических измерений	0.10	-
4513	450604.58	2217619.61	Метод спутниковых геодезических измерений	0.10	-
4514	450605.16	2217624.38	Метод спутниковых геодезических измерений	0.10	-
4515	450607.28	2217633.93	Метод спутниковых геодезических измерений	0.10	-
4516	450608.27	2217652.16	Метод спутниковых геодезических измерений	0.10	-
4517	450609.36	2217663.00	Метод спутниковых геодезических измерений	0.10	-
4518	450609.63	2217675.94	Метод спутниковых геодезических измерений	0.10	-
4519	450611.05	2217683.62	Метод спутниковых геодезических измерений	0.10	-

2. Сведения о характерных точках границ объекта					
Обозначение характерных точек границ	Координаты, м		Метод определения координат характерной точки	Средняя квадратическая погрешность положения характерной точки (М), м	Описание обозначения точки на местности (при наличии)
	X	Y			
1	2	3	4	5	6
4520	450606.14	2217676.25	Метод спутниковых геодезических измерений	0.10	-
4521	450605.56	2217675.68	Метод спутниковых геодезических измерений	0.10	-
4522	450604.48	2217675.36	Метод спутниковых геодезических измерений	0.10	-
4523	450603.36	2217675.70	Метод спутниковых геодезических измерений	0.10	-
4524	450597.24	2217679.84	Метод спутниковых геодезических измерений	0.10	-
4525	450597.07	2217677.73	Метод спутниковых геодезических измерений	0.10	-
4526	450596.90	2217676.12	Метод спутниковых геодезических измерений	0.10	-
4527	450593.03	2217676.69	Метод спутниковых геодезических измерений	0.10	-
4528	450593.09	2217678.08	Метод спутниковых геодезических измерений	0.10	-
4529	450593.37	2217681.69	Метод спутниковых геодезических измерений	0.10	-
4530	450588.40	2217682.10	Метод спутниковых геодезических измерений	0.10	-
4531	450582.66	2217679.16	Метод спутниковых геодезических измерений	0.10	-
4532	450582.56	2217677.52	Метод спутниковых геодезических измерений	0.10	-

2. Сведения о характерных точках границ объекта					
Обозначение характерных точек границ	Координаты, м		Метод определения координат характерной точки	Средняя квадратическая погрешность положения характерной точки (М), м	Описание обозначения точки на местности (при наличии)
	X	Y			
1	2	3	4	5	6
4533	450578.57	2217677.73	Метод спутниковых геодезических измерений	0.10	-
4534	450578.66	2217678.65	Метод спутниковых геодезических измерений	0.10	-
4535	450565.50	2217680.50	Метод спутниковых геодезических измерений	0.10	-
4536	450553.00	2217682.51	Метод спутниковых геодезических измерений	0.10	-
4537	450552.67	2217680.24	Метод спутниковых геодезических измерений	0.10	-
4538	450548.86	2217680.64	Метод спутниковых геодезических измерений	0.10	-
4539	450549.04	2217683.08	Метод спутниковых геодезических измерений	0.10	-
4540	450547.21	2217683.32	Метод спутниковых геодезических измерений	0.10	-
4541	450536.97	2217686.17	Метод спутниковых геодезических измерений	0.10	-
4542	450533.52	2217686.82	Метод спутниковых геодезических измерений	0.10	-
4543	450517.08	2217689.06	Метод спутниковых геодезических измерений	0.10	-
4544	450515.33	2217689.27	Метод спутниковых геодезических измерений	0.10	-
4545	450515.37	2217685.29	Метод спутниковых геодезических измерений	0.10	-

2. Сведения о характерных точках границ объекта					
Обозначение характерных точек границ	Координаты, м		Метод определения координат характерной точки	Средняя квадратическая погрешность положения характерной точки (М), м	Описание обозначения точки на местности (при наличии)
	X	Y			
1	2	3	4	5	6
4546	450515.02	2217684.03	Метод спутниковых геодезических измерений	0.10	-
4547	450513.97	2217684.13	Метод спутниковых геодезических измерений	0.10	-
4548	450511.49	2217684.46	Метод спутниковых геодезических измерений	0.10	-
4549	450511.37	2217685.38	Метод спутниковых геодезических измерений	0.10	-
4550	450511.33	2217689.79	Метод спутниковых геодезических измерений	0.10	-
4551	450501.01	2217691.22	Метод спутниковых геодезических измерений	0.10	-
4552	450485.36	2217692.92	Метод спутниковых геодезических измерений	0.10	-
4553	450485.02	2217690.59	Метод спутниковых геодезических измерений	0.10	-
4554	450484.24	2217687.93	Метод спутниковых геодезических измерений	0.10	-
4555	450480.83	2217688.35	Метод спутниковых геодезических измерений	0.10	-
4556	450480.66	2217689.22	Метод спутниковых геодезических измерений	0.10	-
4557	450481.07	2217691.24	Метод спутниковых геодезических измерений	0.10	-
4558	450481.41	2217693.50	Метод спутниковых геодезических измерений	0.10	-

2. Сведения о характерных точках границ объекта					
Обозначение характерных точек границ	Координаты, м		Метод определения координат характерной точки	Средняя квадратическая погрешность положения характерной точки (М), м	Описание обозначения точки на местности (при наличии)
	X	Y			
1	2	3	4	5	6
4559	450478.85	2217693.98	Метод спутниковых геодезических измерений	0.10	-
4560	450469.50	2217695.37	Метод спутниковых геодезических измерений	0.10	-
4561	450442.56	2217698.89	Метод спутниковых геодезических измерений	0.10	-
4562	450442.27	2217696.01	Метод спутниковых геодезических измерений	0.10	-
4563	450441.83	2217694.97	Метод спутниковых геодезических измерений	0.10	-
4564	450438.44	2217695.38	Метод спутниковых геодезических измерений	0.10	-
4565	450438.31	2217696.58	Метод спутниковых геодезических измерений	0.10	-
4566	450438.58	2217699.29	Метод спутниковых геодезических измерений	0.10	-
4567	450436.46	2217699.45	Метод спутниковых геодезических измерений	0.10	-
4568	450425.33	2217700.69	Метод спутниковых геодезических измерений	0.10	-
4569	450424.98	2217697.57	Метод спутниковых геодезических измерений	0.10	-
4570	450424.82	2217696.95	Метод спутниковых геодезических измерений	0.10	-
4571	450423.00	2217697.16	Метод спутниковых геодезических измерений	0.10	-

2. Сведения о характерных точках границ объекта					
Обозначение характерных точек границ	Координаты, м		Метод определения координат характерной точки	Средняя квадратическая погрешность положения характерной точки (М), м	Описание обозначения точки на местности (при наличии)
	X	Y			
1	2	3	4	5	6
4572	450422.98	2217696.87	Метод спутниковых геодезических измерений	0.10	-
4573	450421.12	2217697.05	Метод спутниковых геодезических измерений	0.10	-
4574	450421.02	2217698.16	Метод спутниковых геодезических измерений	0.10	-
4575	450421.35	2217701.13	Метод спутниковых геодезических измерений	0.10	-
4576	450411.92	2217702.19	Метод спутниковых геодезических измерений	0.10	-
4577	450400.57	2217704.45	Метод спутниковых геодезических измерений	0.10	-
4578	450400.11	2217699.67	Метод спутниковых геодезических измерений	0.10	-
4579	450396.21	2217700.19	Метод спутниковых геодезических измерений	0.10	-
4580	450396.64	2217705.37	Метод спутниковых геодезических измерений	0.10	-
4581	450389.49	2217707.39	Метод спутниковых геодезических измерений	0.10	-
4582	450378.17	2217708.83	Метод спутниковых геодезических измерений	0.10	-
4583	450377.94	2217703.80	Метод спутниковых геодезических измерений	0.10	-
4584	450377.76	2217702.88	Метод спутниковых геодезических измерений	0.10	-

2. Сведения о характерных точках границ объекта					
Обозначение характерных точек границ	Координаты, м		Метод определения координат характерной точки	Средняя квадратическая погрешность положения характерной точки (М), м	Описание обозначения точки на местности (при наличии)
	X	Y			
1	2	3	4	5	6
4585	450377.12	2217702.15	Метод спутниковых геодезических измерений	0.10	-
4586	450374.24	2217702.56	Метод спутниковых геодезических измерений	0.10	-
4587	450373.94	2217704.05	Метод спутниковых геодезических измерений	0.10	-
4588	450374.19	2217709.31	Метод спутниковых геодезических измерений	0.10	-
4589	450368.15	2217709.97	Метод спутниковых геодезических измерений	0.10	-
4590	450361.29	2217703.37	Метод спутниковых геодезических измерений	0.10	-
4591	450361.25	2217700.92	Метод спутниковых геодезических измерений	0.10	-
4592	450359.42	2217685.52	Метод спутниковых геодезических измерений	0.10	-
4593	450354.02	2217645.75	Метод спутниковых геодезических измерений	0.10	-
4594	450355.84	2217645.34	Метод спутниковых геодезических измерений	0.10	-
4595	450360.62	2217644.60	Метод спутниковых геодезических измерений	0.10	-
4596	450360.86	2217645.88	Метод спутниковых геодезических измерений	0.10	-
4597	450364.72	2217645.37	Метод спутниковых геодезических измерений	0.10	-

2. Сведения о характерных точках границ объекта					
Обозначение характерных точек границ	Координаты, м		Метод определения координат характерной точки	Средняя квадратическая погрешность положения характерной точки (М), м	Описание обозначения точки на местности (при наличии)
	X	Y			
1	2	3	4	5	6
4598	450364.60	2217644.12	Метод спутниковых геодезических измерений	0.10	-
4599	450372.16	2217643.59	Метод спутниковых геодезических измерений	0.10	-
4600	450386.33	2217642.23	Метод спутниковых геодезических измерений	0.10	-
4601	450386.63	2217645.06	Метод спутниковых геодезических измерений	0.10	-
4602	450390.56	2217644.63	Метод спутниковых геодезических измерений	0.10	-
4603	450390.34	2217642.13	Метод спутниковых геодезических измерений	0.10	-
4604	450404.94	2217640.28	Метод спутниковых геодезических измерений	0.10	-
4605	450419.11	2217637.47	Метод спутниковых геодезических измерений	0.10	-
4606	450419.92	2217641.61	Метод спутниковых геодезических измерений	0.10	-
4607	450422.36	2217641.38	Метод спутниковых геодезических измерений	0.10	-
4608	450423.84	2217641.20	Метод спутниковых геодезических измерений	0.10	-
4609	450423.82	2217640.72	Метод спутниковых геодезических измерений	0.10	-
4610	450423.08	2217636.93	Метод спутниковых геодезических измерений	0.10	-

2. Сведения о характерных точках границ объекта					
Обозначение характерных точек границ	Координаты, м		Метод определения координат характерной точки	Средняя квадратическая погрешность положения характерной точки (М), м	Описание обозначения точки на местности (при наличии)
	X	Y			
1	2	3	4	5	6
4611	450437.61	2217635.72	Метод спутниковых геодезических измерений	0.10	-
4612	450442.21	2217635.13	Метод спутниковых геодезических измерений	0.10	-
4613	450463.33	2217633.59	Метод спутниковых геодезических измерений	0.10	-
4614	450473.35	2217632.53	Метод спутниковых геодезических измерений	0.10	-
4615	450473.40	2217633.46	Метод спутниковых геодезических измерений	0.10	-
4616	450473.83	2217634.40	Метод спутниковых геодезических измерений	0.10	-
4617	450477.12	2217634.06	Метод спутниковых геодезических измерений	0.10	-
4618	450477.39	2217633.46	Метод спутниковых геодезических измерений	0.10	-
4619	450477.33	2217632.10	Метод спутниковых геодезических измерений	0.10	-
4620	450493.43	2217630.23	Метод спутниковых геодезических измерений	0.10	-
4621	450493.60	2217631.83	Метод спутниковых геодезических измерений	0.10	-
4622	450493.91	2217632.49	Метод спутниковых геодезических измерений	0.10	-
4623	450497.56	2217632.13	Метод спутниковых геодезических измерений	0.10	-

2. Сведения о характерных точках границ объекта					
Обозначение характерных точек границ	Координаты, м		Метод определения координат характерной точки	Средняя квадратическая погрешность положения характерной точки (М), м	Описание обозначения точки на местности (при наличии)
	X	Y			
1	2	3	4	5	6
4624	450497.40	2217629.81	Метод спутниковых геодезических измерений	0.10	-
4625	450507.25	2217628.81	Метод спутниковых геодезических измерений	0.10	-
4626	450510.03	2217628.31	Метод спутниковых геодезических измерений	0.10	-
4627	450515.68	2217627.34	Метод спутниковых геодезических измерений	0.10	-
4628	450516.82	2217629.77	Метод спутниковых геодезических измерений	0.10	-
4629	450520.24	2217629.29	Метод спутниковых геодезических измерений	0.10	-
4630	450520.47	2217628.68	Метод спутниковых геодезических измерений	0.10	-
4631	450520.26	2217627.79	Метод спутниковых геодезических измерений	0.10	-
4632	450519.81	2217626.78	Метод спутниковых геодезических измерений	0.10	-
4633	450534.12	2217625.08	Метод спутниковых геодезических измерений	0.10	-
4634	450539.80	2217624.06	Метод спутниковых геодезических измерений	0.10	-
4635	450540.54	2217626.52	Метод спутниковых геодезических измерений	0.10	-
4636	450544.25	2217625.95	Метод спутниковых геодезических измерений	0.10	-

2. Сведения о характерных точках границ объекта					
Обозначение характерных точек границ	Координаты, м		Метод определения координат характерной точки	Средняя квадратическая погрешность положения характерной точки (М), м	Описание обозначения точки на местности (при наличии)
	X	Y			
1	2	3	4	5	6
4637	450543.79	2217623.53	Метод спутниковых геодезических измерений	0.10	-
4638	450550.77	2217622.86	Метод спутниковых геодезических измерений	0.10	-
4639	450561.99	2217620.30	Метод спутниковых геодезических измерений	0.10	-
4640	450562.30	2217622.13	Метод спутниковых геодезических измерений	0.10	-
4641	450566.13	2217621.55	Метод спутниковых геодезических измерений	0.10	-
4642	450565.91	2217619.51	Метод спутниковых геодезических измерений	0.10	-
4643	450582.82	2217616.64	Метод спутниковых геодезических измерений	0.10	-
4644	450586.39	2217616.31	Метод спутниковых геодезических измерений	0.10	-
4645	450587.07	2217619.11	Метод спутниковых геодезических измерений	0.10	-
4646	450590.83	2217618.60	Метод спутниковых геодезических измерений	0.10	-
4647	450590.35	2217615.74	Метод спутниковых геодезических измерений	0.10	-
4648	450591.11	2217615.60	Метод спутниковых геодезических измерений	0.10	-
4649	450595.30	2217615.10	Метод спутниковых геодезических измерений	0.10	-

2. Сведения о характерных точках границ объекта					
Обозначение характерных точек границ	Координаты, м		Метод определения координат характерной точки	Средняя квадратическая погрешность положения характерной точки (М), м	Описание обозначения точки на местности (при наличии)
	X	Y			
1	2	3	4	5	6
4513	450604.58	2217619.61	Метод спутниковых геодезических измерений	0.10	-
4650	450342.99	2217569.21	Метод спутниковых геодезических измерений	0.10	-
4651	450348.31	2217600.02	Метод спутниковых геодезических измерений	0.10	-
4652	450351.10	2217616.26	Метод спутниковых геодезических измерений	0.10	-
4653	450353.30	2217635.02	Метод спутниковых геодезических измерений	0.10	-
4654	450353.42	2217641.78	Метод спутниковых геодезических измерений	0.10	-
4655	450349.25	2217642.72	Метод спутниковых геодезических измерений	0.10	-
4656	450347.98	2217642.88	Метод спутниковых геодезических измерений	0.10	-
4657	450346.36	2217638.59	Метод спутниковых геодезических измерений	0.10	-
4658	450345.99	2217636.29	Метод спутниковых геодезических измерений	0.10	-
4659	450345.60	2217635.68	Метод спутниковых геодезических измерений	0.10	-
4660	450342.13	2217636.14	Метод спутниковых геодезических измерений	0.10	-
4661	450342.06	2217637.00	Метод спутниковых геодезических измерений	0.10	-

2. Сведения о характерных точках границ объекта					
Обозначение характерных точек границ	Координаты, м		Метод определения координат характерной точки	Средняя квадратическая погрешность положения характерной точки (М), м	Описание обозначения точки на местности (при наличии)
	X	Y			
1	2	3	4	5	6
4662	450342.55	2217639.82	Метод спутниковых геодезических измерений	0.10	-
4663	450343.95	2217643.53	Метод спутниковых геодезических измерений	0.10	-
4664	450330.04	2217646.54	Метод спутниковых геодезических измерений	0.10	-
4665	450312.37	2217648.84	Метод спутниковых геодезических измерений	0.10	-
4666	450311.86	2217644.11	Метод спутниковых геодезических измерений	0.10	-
4667	450310.80	2217640.72	Метод спутниковых геодезических измерений	0.10	-
4668	450307.62	2217640.97	Метод спутниковых геодезических измерений	0.10	-
4669	450306.79	2217641.10	Метод спутниковых геодезических измерений	0.10	-
4670	450307.90	2217644.73	Метод спутниковых геодезических измерений	0.10	-
4671	450308.40	2217649.32	Метод спутниковых геодезических измерений	0.10	-
4672	450295.94	2217650.66	Метод спутниковых геодезических измерений	0.10	-
4673	450292.15	2217650.86	Метод спутниковых геодезических измерений	0.10	-
4674	450271.21	2217653.91	Метод спутниковых геодезических измерений	0.10	-

2. Сведения о характерных точках границ объекта					
Обозначение характерных точек границ	Координаты, м		Метод определения координат характерной точки	Средняя квадратическая погрешность положения характерной точки (М), м	Описание обозначения точки на местности (при наличии)
	X	Y			
1	2	3	4	5	6
4675	450269.24	2217649.52	Метод спутниковых геодезических измерений	0.10	-
4676	450268.79	2217647.69	Метод спутниковых геодезических измерений	0.10	-
4677	450268.08	2217645.84	Метод спутниковых геодезических измерений	0.10	-
4678	450266.87	2217645.95	Метод спутниковых геодезических измерений	0.10	-
4679	450264.79	2217646.31	Метод спутниковых геодезических измерений	0.10	-
4680	450264.61	2217647.13	Метод спутниковых геодезических измерений	0.10	-
4681	450264.90	2217648.62	Метод спутниковых геодезических измерений	0.10	-
4682	450265.52	2217650.99	Метод спутниковых геодезических измерений	0.10	-
4683	450267.06	2217654.44	Метод спутниковых геодезических измерений	0.10	-
4684	450259.05	2217655.39	Метод спутниковых геодезических измерений	0.10	-
4685	450253.13	2217655.80	Метод спутниковых геодезических измерений	0.10	-
4686	450238.38	2217658.25	Метод спутниковых геодезических измерений	0.10	-
4687	450237.11	2217651.01	Метод спутниковых геодезических измерений	0.10	-

2. Сведения о характерных точках границ объекта					
Обозначение характерных точек границ	Координаты, м		Метод определения координат характерной точки	Средняя квадратическая погрешность положения характерной точки (М), м	Описание обозначения точки на местности (при наличии)
	X	Y			
1	2	3	4	5	6
4688	450236.23	2217649.69	Метод спутниковых геодезических измерений	0.10	-
4689	450234.05	2217649.64	Метод спутниковых геодезических измерений	0.10	-
4690	450233.30	2217650.52	Метод спутниковых геодезических измерений	0.10	-
4691	450233.18	2217651.75	Метод спутниковых геодезических измерений	0.10	-
4692	450234.44	2217658.94	Метод спутниковых геодезических измерений	0.10	-
4693	450231.42	2217659.48	Метод спутниковых геодезических измерений	0.10	-
4694	450215.96	2217661.26	Метод спутниковых геодезических измерений	0.10	-
4695	450209.28	2217655.63	Метод спутниковых геодезических измерений	0.10	-
4696	450207.06	2217655.81	Метод спутниковых геодезических измерений	0.10	-
4697	450206.98	2217655.05	Метод спутниковых геодезических измерений	0.10	-
4698	450204.78	2217655.30	Метод спутниковых геодезических измерений	0.10	-
4699	450204.64	2217656.27	Метод спутниковых геодезических измерений	0.10	-
4700	450205.11	2217657.29	Метод спутниковых геодезических измерений	0.10	-

2. Сведения о характерных точках границ объекта					
Обозначение характерных точек границ	Координаты, м		Метод определения координат характерной точки	Средняя квадратическая погрешность положения характерной точки (М), м	Описание обозначения точки на местности (при наличии)
	X	Y			
1	2	3	4	5	6
4701	450208.90	2217660.51	Метод спутниковых геодезических измерений	0.10	-
4702	450201.42	2217658.10	Метод спутниковых геодезических измерений	0.10	-
4703	450199.13	2217658.44	Метод спутниковых геодезических измерений	0.10	-
4704	450194.22	2217646.09	Метод спутниковых геодезических измерений	0.10	-
4705	450185.99	2217627.17	Метод спутниковых геодезических измерений	0.10	-
4706	450188.44	2217626.59	Метод спутниковых геодезических измерений	0.10	-
4707	450189.49	2217625.96	Метод спутниковых геодезических измерений	0.10	-
4708	450189.96	2217624.93	Метод спутниковых геодезических измерений	0.10	-
4709	450189.80	2217623.81	Метод спутниковых геодезических измерений	0.10	-
4710	450174.28	2217589.79	Метод спутниковых геодезических измерений	0.10	-
4711	450173.54	2217588.94	Метод спутниковых геодезических измерений	0.10	-
4712	450172.38	2217588.63	Метод спутниковых геодезических измерений	0.10	-
4713	450169.10	2217588.75	Метод спутниковых геодезических измерений	0.10	-

2. Сведения о характерных точках границ объекта					
Обозначение характерных точек границ	Координаты, м		Метод определения координат характерной точки	Средняя квадратическая погрешность положения характерной точки (М), м	Описание обозначения точки на местности (при наличии)
	X	Y			
1	2	3	4	5	6
4714	450150.65	2217586.26	Метод спутниковых геодезических измерений	0.10	-
4715	450149.19	2217574.62	Метод спутниковых геодезических измерений	0.10	-
4716	450152.27	2217574.21	Метод спутниковых геодезических измерений	0.10	-
4717	450170.55	2217571.76	Метод спутниковых геодезических измерений	0.10	-
4718	450208.83	2217561.65	Метод спутниковых геодезических измерений	0.10	-
4719	450209.79	2217561.07	Метод спутниковых геодезических измерений	0.10	-
4720	450211.42	2217559.30	Метод спутниковых геодезических измерений	0.10	-
4721	450211.90	2217558.40	Метод спутниковых геодезических измерений	0.10	-
4722	450212.48	2217555.85	Метод спутниковых геодезических измерений	0.10	-
4723	450222.55	2217553.80	Метод спутниковых геодезических измерений	0.10	-
4724	450239.10	2217597.13	Метод спутниковых геодезических измерений	0.10	-
4725	450241.04	2217596.84	Метод спутниковых геодезических измерений	0.10	-
4726	450242.86	2217596.57	Метод спутниковых геодезических измерений	0.10	-

2. Сведения о характерных точках границ объекта					
Обозначение характерных точек границ	Координаты, м		Метод определения координат характерной точки	Средняя квадратическая погрешность положения характерной точки (М), м	Описание обозначения точки на местности (при наличии)
	X	Y			
1	2	3	4	5	6
4727	450242.70	2217595.39	Метод спутниковых геодезических измерений	0.10	-
4728	450226.50	2217552.95	Метод спутниковых геодезических измерений	0.10	-
4729	450238.12	2217550.37	Метод спутниковых геодезических измерений	0.10	-
4730	450256.16	2217547.20	Метод спутниковых геодезических измерений	0.10	-
4731	450258.28	2217546.83	Метод спутниковых геодезических измерений	0.10	-
4732	450269.85	2217592.06	Метод спутниковых геодезических измерений	0.10	-
4733	450270.18	2217593.18	Метод спутниковых геодезических измерений	0.10	-
4734	450274.07	2217592.76	Метод спутниковых геодезических измерений	0.10	-
4735	450273.72	2217591.06	Метод спутниковых геодезических измерений	0.10	-
4736	450262.15	2217545.82	Метод спутниковых геодезических измерений	0.10	-
4737	450265.41	2217544.69	Метод спутниковых геодезических измерений	0.10	-
4738	450270.01	2217543.67	Метод спутниковых геодезических измерений	0.10	-
4739	450282.14	2217552.23	Метод спутниковых геодезических измерений	0.10	-

2. Сведения о характерных точках границ объекта					
Обозначение характерных точек границ	Координаты, м		Метод определения координат характерной точки	Средняя квадратическая погрешность положения характерной точки (М), м	Описание обозначения точки на местности (при наличии)
	X	Y			
1	2	3	4	5	6
4740	450290.67	2217555.96	Метод спутниковых геодезических измерений	0.10	-
4741	450294.03	2217566.22	Метод спутниковых геодезических измерений	0.10	-
4742	450294.54	2217567.20	Метод спутниковых геодезических измерений	0.10	-
4743	450295.71	2217567.58	Метод спутниковых геодезических измерений	0.10	-
4744	450311.04	2217569.26	Метод спутниковых геодезических измерений	0.10	-
4745	450313.10	2217584.32	Метод спутниковых геодезических измерений	0.10	-
4746	450313.47	2217585.97	Метод спутниковых геодезических измерений	0.10	-
4747	450315.01	2217585.68	Метод спутниковых геодезических измерений	0.10	-
4748	450317.18	2217585.27	Метод спутниковых геодезических измерений	0.10	-
4749	450317.06	2217583.80	Метод спутниковых геодезических измерений	0.10	-
4750	450315.10	2217569.46	Метод спутниковых геодезических измерений	0.10	-
4650	450342.99	2217569.21	Метод спутниковых геодезических измерений	0.10	-
4751	450133.22	2217344.43	Метод спутниковых геодезических измерений	0.10	-

2. Сведения о характерных точках границ объекта					
Обозначение характерных точек границ	Координаты, м		Метод определения координат характерной точки	Средняя квадратическая погрешность положения характерной точки (М), м	Описание обозначения точки на местности (при наличии)
	X	Y			
1	2	3	4	5	6
4752	450146.73	2217356.35	Метод спутниковых геодезических измерений	0.10	-
4753	450166.90	2217375.72	Метод спутниковых геодезических измерений	0.10	-
4754	450169.59	2217381.57	Метод спутниковых геодезических измерений	0.10	-
4755	450174.40	2217397.28	Метод спутниковых геодезических измерений	0.10	-
4756	450166.65	2217397.00	Метод спутниковых геодезических измерений	0.10	-
4757	450154.75	2217391.84	Метод спутниковых геодезических измерений	0.10	-
4758	450147.38	2217392.11	Метод спутниковых геодезических измерений	0.10	-
4759	450143.90	2217391.89	Метод спутниковых геодезических измерений	0.10	-
4760	450136.28	2217392.26	Метод спутниковых геодезических измерений	0.10	-
4761	450123.38	2217393.91	Метод спутниковых геодезических измерений	0.10	-
4762	450123.39	2217392.40	Метод спутниковых геодезических измерений	0.10	-
4763	450123.21	2217391.56	Метод спутниковых геодезических измерений	0.10	-
4764	450122.79	2217391.07	Метод спутниковых геодезических измерений	0.10	-

2. Сведения о характерных точках границ объекта					
Обозначение характерных точек границ	Координаты, м		Метод определения координат характерной точки	Средняя квадратическая погрешность положения характерной точки (М), м	Описание обозначения точки на местности (при наличии)
	X	Y			
1	2	3	4	5	6
4765	450119.96	2217391.06	Метод спутниковых геодезических измерений	0.10	-
4766	450119.54	2217391.56	Метод спутниковых геодезических измерений	0.10	-
4767	450119.38	2217392.71	Метод спутниковых геодезических измерений	0.10	-
4768	450119.39	2217394.20	Метод спутниковых геодезических измерений	0.10	-
4769	450109.34	2217394.33	Метод спутниковых геодезических измерений	0.10	-
4770	450098.17	2217394.10	Метод спутниковых геодезических измерений	0.10	-
4771	450098.12	2217392.41	Метод спутниковых геодезических измерений	0.10	-
4772	450097.95	2217391.63	Метод спутниковых геодезических измерений	0.10	-
4773	450097.26	2217390.82	Метод спутниковых геодезических измерений	0.10	-
4774	450095.13	2217390.78	Метод спутниковых геодезических измерений	0.10	-
4775	450094.28	2217391.63	Метод спутниковых геодезических измерений	0.10	-
4776	450094.10	2217392.47	Метод спутниковых геодезических измерений	0.10	-
4777	450094.17	2217394.02	Метод спутниковых геодезических измерений	0.10	-

2. Сведения о характерных точках границ объекта					
Обозначение характерных точек границ	Координаты, м		Метод определения координат характерной точки	Средняя квадратическая погрешность положения характерной точки (М), м	Описание обозначения точки на местности (при наличии)
	X	Y			
1	2	3	4	5	6
4778	450074.93	2217393.62	Метод спутниковых геодезических измерений	0.10	-
4779	450073.24	2217393.53	Метод спутниковых геодезических измерений	0.10	-
4780	450073.30	2217390.58	Метод спутниковых геодезических измерений	0.10	-
4781	450069.43	2217390.50	Метод спутниковых геодезических измерений	0.10	-
4782	450069.24	2217393.41	Метод спутниковых геодезических измерений	0.10	-
4783	450056.04	2217393.25	Метод спутниковых геодезических измерений	0.10	-
4784	450056.09	2217392.43	Метод спутниковых геодезических измерений	0.10	-
4785	450055.93	2217391.28	Метод спутниковых геодезических измерений	0.10	-
4786	450055.42	2217390.70	Метод спутниковых геодезических измерений	0.10	-
4787	450052.53	2217390.97	Метод спутниковых геодезических измерений	0.10	-
4788	450052.09	2217392.26	Метод спутниковых геодезических измерений	0.10	-
4789	450052.04	2217393.19	Метод спутниковых геодезических измерений	0.10	-
4790	450049.33	2217393.13	Метод спутниковых геодезических измерений	0.10	-

2. Сведения о характерных точках границ объекта					
Обозначение характерных точек границ	Координаты, м		Метод определения координат характерной точки	Средняя квадратическая погрешность положения характерной точки (М), м	Описание обозначения точки на местности (при наличии)
	X	Y			
1	2	3	4	5	6
4791	450019.27	2217392.62	Метод спутниковых геодезических измерений	0.10	-
4792	450018.25	2217389.29	Метод спутниковых геодезических измерений	0.10	-
4793	450014.78	2217389.43	Метод спутниковых геодезических измерений	0.10	-
4794	450014.61	2217390.22	Метод спутниковых геодезических измерений	0.10	-
4795	450015.16	2217392.65	Метод спутниковых геодезических измерений	0.10	-
4796	449988.43	2217392.99	Метод спутниковых геодезических измерений	0.10	-
4797	449972.80	2217394.29	Метод спутниковых геодезических измерений	0.10	-
4798	449971.02	2217394.43	Метод спутниковых геодезических измерений	0.10	-
4799	449967.61	2217389.32	Метод спутниковых геодезических измерений	0.10	-
4800	449967.54	2217388.29	Метод спутниковых геодезических измерений	0.10	-
4801	449964.43	2217388.12	Метод спутниковых геодезических измерений	0.10	-
4802	449963.81	2217388.11	Метод спутниковых геодезических измерений	0.10	-
4803	449959.60	2217388.50	Метод спутниковых геодезических измерений	0.10	-

2. Сведения о характерных точках границ объекта					
Обозначение характерных точек границ	Координаты, м		Метод определения координат характерной точки	Средняя квадратическая погрешность положения характерной точки (М), м	Описание обозначения точки на местности (при наличии)
	X	Y			
1	2	3	4	5	6
4804	449958.53	2217372.03	Метод спутниковых геодезических измерений	0.10	-
4805	449956.93	2217339.38	Метод спутниковых геодезических измерений	0.10	-
4806	449960.02	2217339.24	Метод спутниковых геодезических измерений	0.10	-
4807	449960.96	2217339.14	Метод спутниковых геодезических измерений	0.10	-
4808	449960.77	2217337.16	Метод спутниковых геодезических измерений	0.10	-
4809	449960.67	2217335.22	Метод спутниковых геодезических измерений	0.10	-
4810	449956.84	2217335.38	Метод спутниковых геодезических измерений	0.10	-
4811	449956.94	2217321.10	Метод спутниковых геодезических измерений	0.10	-
4812	449957.25	2217320.40	Метод спутниковых геодезических измерений	0.10	-
4813	449967.97	2217310.31	Метод спутниковых геодезических измерений	0.10	-
4814	449992.85	2217312.52	Метод спутниковых геодезических измерений	0.10	-
4815	449993.45	2217312.49	Метод спутниковых геодезических измерений	0.10	-
4816	449996.99	2217311.72	Метод спутниковых геодезических измерений	0.10	-

2. Сведения о характерных точках границ объекта					
Обозначение характерных точек границ	Координаты, м		Метод определения координат характерной точки	Средняя квадратическая погрешность положения характерной точки (М), м	Описание обозначения точки на местности (при наличии)
	X	Y			
1	2	3	4	5	6
4817	449996.99	2217310.96	Метод спутниковых геодезических измерений	0.10	-
4818	450000.94	2217310.87	Метод спутниковых геодезических измерений	0.10	-
4819	450002.77	2217310.48	Метод спутниковых геодезических измерений	0.10	-
4820	450002.77	2217310.81	Метод спутниковых геодезических измерений	0.10	-
4821	450004.75	2217310.80	Метод спутниковых геодезических измерений	0.10	-
4822	450006.76	2217310.85	Метод спутниковых геодезических измерений	0.10	-
4823	450006.79	2217309.99	Метод спутниковых геодезических измерений	0.10	-
4824	450014.89	2217310.03	Метод спутниковых геодезических измерений	0.10	-
4825	450027.74	2217310.49	Метод спутниковых геодезических измерений	0.10	-
4826	450027.67	2217311.54	Метод спутниковых геодезических измерений	0.10	-
4827	450031.57	2217311.65	Метод спутниковых геодезических измерений	0.10	-
4828	450031.76	2217310.57	Метод спутниковых геодезических измерений	0.10	-
4829	450036.35	2217310.58	Метод спутниковых геодезических измерений	0.10	-

2. Сведения о характерных точках границ объекта					
Обозначение характерных точек границ	Координаты, м		Метод определения координат характерной точки	Средняя квадратическая погрешность положения характерной точки (М), м	Описание обозначения точки на местности (при наличии)
	X	Y			
1	2	3	4	5	6
4830	450058.91	2217311.73	Метод спутниковых геодезических измерений	0.10	-
4831	450059.01	2217312.82	Метод спутниковых геодезических измерений	0.10	-
4832	450062.04	2217313.03	Метод спутниковых геодезических измерений	0.10	-
4833	450062.71	2217313.06	Метод спутниковых геодезических измерений	0.10	-
4834	450062.90	2217312.65	Метод спутниковых геодезических измерений	0.10	-
4835	450062.91	2217311.95	Метод спутниковых геодезических измерений	0.10	-
4836	450074.62	2217312.59	Метод спутниковых геодезических измерений	0.10	-
4837	450080.82	2217312.97	Метод спутниковых геодезических измерений	0.10	-
4838	450092.96	2217314.56	Метод спутниковых геодезических измерений	0.10	-
4839	450092.73	2217315.85	Метод спутниковых геодезических измерений	0.10	-
4840	450093.02	2217316.64	Метод спутниковых геодезических измерений	0.10	-
4841	450095.91	2217317.40	Метод спутниковых геодезических измерений	0.10	-
4842	450096.56	2217316.53	Метод спутниковых геодезических измерений	0.10	-

2. Сведения о характерных точках границ объекта					
Обозначение характерных точек границ	Координаты, м		Метод определения координат характерной точки	Средняя квадратическая погрешность положения характерной точки (М), м	Описание обозначения точки на местности (при наличии)
	X	Y			
1	2	3	4	5	6
4843	450096.82	2217315.67	Метод спутниковых геодезических измерений	0.10	-
4844	450108.72	2217320.73	Метод спутниковых геодезических измерений	0.10	-
4845	450122.61	2217333.42	Метод спутниковых геодезических измерений	0.10	-
4846	450121.20	2217334.98	Метод спутниковых геодезических измерений	0.10	-
4847	450123.74	2217337.61	Метод спутниковых геодезических измерений	0.10	-
4848	450124.64	2217337.03	Метод спутниковых геодезических измерений	0.10	-
4849	450125.39	2217336.30	Метод спутниковых геодезических измерений	0.10	-
4850	450127.85	2217339.16	Метод спутниковых геодезических измерений	0.10	-
4751	450133.22	2217344.43	Метод спутниковых геодезических измерений	0.10	-
4851	449867.22	2218051.47	Метод спутниковых геодезических измерений	0.10	-
4852	449867.59	2218052.14	Метод спутниковых геодезических измерений	0.10	-
4853	449888.35	2218084.54	Метод спутниковых геодезических измерений	0.10	-
4854	449894.46	2218092.03	Метод спутниковых геодезических измерений	0.10	-

2. Сведения о характерных точках границ объекта					
Обозначение характерных точек границ	Координаты, м		Метод определения координат характерной точки	Средняя квадратическая погрешность положения характерной точки (М), м	Описание обозначения точки на местности (при наличии)
	X	Y			
1	2	3	4	5	6
4855	449917.59	2218124.40	Метод спутниковых геодезических измерений	0.10	-
4856	449939.56	2218155.17	Метод спутниковых геодезических измерений	0.10	-
4857	449961.40	2218185.61	Метод спутниковых геодезических измерений	0.10	-
4858	449993.52	2218230.68	Метод спутниковых геодезических измерений	0.10	-
4859	450002.51	2218241.61	Метод спутниковых геодезических измерений	0.10	-
4860	450020.49	2218266.82	Метод спутниковых геодезических измерений	0.10	-
4861	450034.47	2218284.63	Метод спутниковых геодезических измерений	0.10	-
4862	450064.27	2218326.36	Метод спутниковых геодезических измерений	0.10	-
4863	450083.05	2218352.83	Метод спутниковых геодезических измерений	0.10	-
4864	450092.60	2218366.56	Метод спутниковых геодезических измерений	0.10	-
4865	450107.04	2218385.49	Метод спутниковых геодезических измерений	0.10	-
4866	450146.53	2218443.53	Метод спутниковых геодезических измерений	0.10	-
4867	450159.36	2218461.89	Метод спутниковых геодезических измерений	0.10	-

2. Сведения о характерных точках границ объекта					
Обозначение характерных точек границ	Координаты, м		Метод определения координат характерной точки	Средняя квадратическая погрешность положения характерной точки (М), м	Описание обозначения точки на местности (при наличии)
	X	Y			
1	2	3	4	5	6
4868	450175.91	2218485.00	Метод спутниковых геодезических измерений	0.10	-
4869	450193.04	2218508.35	Метод спутниковых геодезических измерений	0.10	-
4870	450210.10	2218532.06	Метод спутниковых геодезических измерений	0.10	-
4871	450214.93	2218540.63	Метод спутниковых геодезических измерений	0.10	-
4872	450228.53	2218558.82	Метод спутниковых геодезических измерений	0.10	-
4873	450237.82	2218572.38	Метод спутниковых геодезических измерений	0.10	-
4874	450239.45	2218574.40	Метод спутниковых геодезических измерений	0.10	-
4875	450220.89	2218583.85	Метод спутниковых геодезических измерений	0.10	-
4876	450202.60	2218558.73	Метод спутниковых геодезических измерений	0.10	-
4877	450184.39	2218531.94	Метод спутниковых геодезических измерений	0.10	-
4878	450162.37	2218499.97	Метод спутниковых геодезических измерений	0.10	-
4879	450136.73	2218462.52	Метод спутниковых геодезических измерений	0.10	-
4880	450109.31	2218422.10	Метод спутниковых геодезических измерений	0.10	-

2. Сведения о характерных точках границ объекта					
Обозначение характерных точек границ	Координаты, м		Метод определения координат характерной точки	Средняя квадратическая погрешность положения характерной точки (М), м	Описание обозначения точки на местности (при наличии)
	X	Y			
1	2	3	4	5	6
4881	450095.46	2218401.65	Метод спутниковых геодезических измерений	0.10	-
4882	450070.94	2218368.20	Метод спутниковых геодезических измерений	0.10	-
4883	450042.22	2218328.45	Метод спутниковых геодезических измерений	0.10	-
4884	450022.64	2218304.01	Метод спутниковых геодезических измерений	0.10	-
4885	450005.98	2218279.73	Метод спутниковых геодезических измерений	0.10	-
4886	449997.79	2218265.81	Метод спутниковых геодезических измерений	0.10	-
4887	449988.29	2218253.22	Метод спутниковых геодезических измерений	0.10	-
4888	449969.69	2218228.31	Метод спутниковых геодезических измерений	0.10	-
4889	449965.10	2218221.96	Метод спутниковых геодезических измерений	0.10	-
4890	449964.56	2218221.45	Метод спутниковых геодезических измерений	0.10	-
4891	449963.48	2218221.14	Метод спутниковых геодезических измерений	0.10	-
4892	449962.40	2218221.45	Метод спутниковых геодезических измерений	0.10	-
4893	449960.43	2218223.05	Метод спутниковых геодезических измерений	0.10	-

2. Сведения о характерных точках границ объекта					
Обозначение характерных точек границ	Координаты, м		Метод определения координат характерной точки	Средняя квадратическая погрешность положения характерной точки (М), м	Описание обозначения точки на местности (при наличии)
	X	Y			
1	2	3	4	5	6
4894	449932.93	2218183.49	Метод спутниковых геодезических измерений	0.10	-
4895	449910.46	2218152.61	Метод спутниковых геодезических измерений	0.10	-
4896	449892.18	2218127.06	Метод спутниковых геодезических измерений	0.10	-
4897	449880.16	2218112.48	Метод спутниковых геодезических измерений	0.10	-
4898	449859.46	2218084.97	Метод спутниковых геодезических измерений	0.10	-
4899	449860.67	2218083.59	Метод спутниковых геодезических измерений	0.10	-
4900	449861.14	2218082.57	Метод спутниковых геодезических измерений	0.10	-
4901	449860.98	2218081.45	Метод спутниковых геодезических измерений	0.10	-
4902	449849.07	2218064.48	Метод спутниковых геодезических измерений	0.10	-
4851	449867.22	2218051.47	Метод спутниковых геодезических измерений	0.10	-
4903	450164.15	2217737.60	Метод спутниковых геодезических измерений	0.10	-
4904	450187.91	2217780.49	Метод спутниковых геодезических измерений	0.10	-
4905	450185.63	2217781.94	Метод спутниковых геодезических измерений	0.10	-

2. Сведения о характерных точках границ объекта					
Обозначение характерных точек границ	Координаты, м		Метод определения координат характерной точки	Средняя квадратическая погрешность положения характерной точки (М), м	Описание обозначения точки на местности (при наличии)
	X	Y			
1	2	3	4	5	6
4906	450187.70	2217785.34	Метод спутниковых геодезических измерений	0.10	-
4907	450190.06	2217783.87	Метод спутниковых геодезических измерений	0.10	-
4908	450196.58	2217793.39	Метод спутниковых геодезических измерений	0.10	-
4909	450197.60	2217804.65	Метод спутниковых геодезических измерений	0.10	-
4910	450197.83	2217805.98	Метод спутниковых геодезических измерений	0.10	-
4911	450185.17	2217816.89	Метод спутниковых геодезических измерений	0.10	-
4912	450183.30	2217814.63	Метод спутниковых геодезических измерений	0.10	-
4913	450182.51	2217813.47	Метод спутниковых геодезических измерений	0.10	-
4914	450181.95	2217812.91	Метод спутниковых геодезических измерений	0.10	-
4915	450180.98	2217812.65	Метод спутниковых геодезических измерений	0.10	-
4916	450180.20	2217813.35	Метод спутниковых геодезических измерений	0.10	-
4917	450179.09	2217813.31	Метод спутниковых геодезических измерений	0.10	-
4918	450178.83	2217814.59	Метод спутниковых геодезических измерений	0.10	-

2. Сведения о характерных точках границ объекта					
Обозначение характерных точек границ	Координаты, м		Метод определения координат характерной точки	Средняя квадратическая погрешность положения характерной точки (М), м	Описание обозначения точки на местности (при наличии)
	X	Y			
1	2	3	4	5	6
4919	450179.03	2217815.30	Метод спутниковых геодезических измерений	0.10	-
4920	450180.15	2217817.11	Метод спутниковых геодезических измерений	0.10	-
4921	450182.94	2217820.46	Метод спутниковых геодезических измерений	0.10	-
4922	450183.20	2217821.09	Метод спутниковых геодезических измерений	0.10	-
4923	450186.78	2217825.69	Метод спутниковых геодезических измерений	0.10	-
4924	450173.11	2217837.04	Метод спутниковых геодезических измерений	0.10	-
4925	450170.62	2217833.60	Метод спутниковых геодезических измерений	0.10	-
4926	450170.08	2217833.09	Метод спутниковых геодезических измерений	0.10	-
4927	450169.00	2217832.78	Метод спутниковых геодезических измерений	0.10	-
4928	450167.92	2217833.09	Метод спутниковых геодезических измерений	0.10	-
4929	450166.84	2217833.98	Метод спутниковых геодезических измерений	0.10	-
4930	450153.98	2217843.85	Метод спутниковых геодезических измерений	0.10	-
4931	450152.94	2217840.18	Метод спутниковых геодезических измерений	0.10	-

2. Сведения о характерных точках границ объекта					
Обозначение характерных точек границ	Координаты, м		Метод определения координат характерной точки	Средняя квадратическая погрешность положения характерной точки (М), м	Описание обозначения точки на местности (при наличии)
	X	Y			
1	2	3	4	5	6
4932	450152.71	2217838.86	Метод спутниковых геодезических измерений	0.10	-
4933	450151.97	2217838.01	Метод спутниковых геодезических измерений	0.10	-
4934	450150.86	2217837.70	Метод спутниковых геодезических измерений	0.10	-
4935	450149.83	2217838.15	Метод спутниковых геодезических измерений	0.10	-
4936	450149.05	2217838.89	Метод спутниковых геодезических измерений	0.10	-
4937	450148.86	2217839.70	Метод спутниковых геодезических измерений	0.10	-
4938	450148.98	2217840.77	Метод спутниковых геодезических измерений	0.10	-
4939	450149.05	2217841.11	Метод спутниковых геодезических измерений	0.10	-
4940	450150.55	2217846.42	Метод спутниковых геодезических измерений	0.10	-
4941	450120.92	2217867.66	Метод спутниковых геодезических измерений	0.10	-
4942	450109.94	2217867.27	Метод спутниковых геодезических измерений	0.10	-
4943	450108.22	2217867.29	Метод спутниковых геодезических измерений	0.10	-
4944	450106.86	2217867.66	Метод спутниковых геодезических измерений	0.10	-

2. Сведения о характерных точках границ объекта					
Обозначение характерных точек границ	Координаты, м		Метод определения координат характерной точки	Средняя квадратическая погрешность положения характерной точки (М), м	Описание обозначения точки на местности (при наличии)
	X	Y			
1	2	3	4	5	6
4945	450093.49	2217873.40	Метод спутниковых геодезических измерений	0.10	-
4946	450091.64	2217874.57	Метод спутниковых геодезических измерений	0.10	-
4947	450092.78	2217872.92	Метод спутниковых геодезических измерений	0.10	-
4948	450094.43	2217870.42	Метод спутниковых геодезических измерений	0.10	-
4949	450095.17	2217868.27	Метод спутниковых геодезических измерений	0.10	-
4950	450095.13	2217867.49	Метод спутниковых геодезических измерений	0.10	-
4951	450094.11	2217863.60	Метод спутниковых геодезических измерений	0.10	-
4952	450100.54	2217859.14	Метод спутниковых геодезических измерений	0.10	-
4953	450100.92	2217858.83	Метод спутниковых геодезических измерений	0.10	-
4954	450101.39	2217857.81	Метод спутниковых геодезических измерений	0.10	-
4955	450101.23	2217856.67	Метод спутниковых геодезических измерений	0.10	-
4956	450100.49	2217855.82	Метод спутниковых геодезических измерений	0.10	-
4957	450099.38	2217855.50	Метод спутниковых геодезических измерений	0.10	-

2. Сведения о характерных точках границ объекта					
Обозначение характерных точек границ	Координаты, м		Метод определения координат характерной точки	Средняя квадратическая погрешность положения характерной точки (М), м	Описание обозначения точки на местности (при наличии)
	X	Y			
1	2	3	4	5	6
4958	450098.26	2217855.86	Метод спутниковых геодезических измерений	0.10	-
4959	450091.80	2217860.34	Метод спутниковых геодезических измерений	0.10	-
4960	450080.95	2217844.27	Метод спутниковых геодезических измерений	0.10	-
4961	450086.91	2217840.76	Метод спутниковых геодезических измерений	0.10	-
4962	450087.42	2217840.37	Метод спутниковых геодезических измерений	0.10	-
4963	450087.90	2217839.35	Метод спутниковых геодезических измерений	0.10	-
4964	450087.74	2217838.20	Метод спутниковых геодезических измерений	0.10	-
4965	450086.99	2217837.35	Метод спутниковых геодезических измерений	0.10	-
4966	450085.91	2217837.04	Метод спутниковых геодезических измерений	0.10	-
4967	450084.78	2217837.38	Метод спутниковых геодезических измерений	0.10	-
4968	450078.79	2217840.91	Метод спутниковых геодезических измерений	0.10	-
4969	450071.58	2217829.04	Метод спутниковых геодезических измерений	0.10	-
4970	450072.38	2217825.72	Метод спутниковых геодезических измерений	0.10	-

2. Сведения о характерных точках границ объекта					
Обозначение характерных точек границ	Координаты, м		Метод определения координат характерной точки	Средняя квадратическая погрешность положения характерной точки (М), м	Описание обозначения точки на местности (при наличии)
	X	Y			
1	2	3	4	5	6
4971	450073.00	2217825.24	Метод спутниковых геодезических измерений	0.10	-
4972	450073.34	2217824.49	Метод спутниковых геодезических измерений	0.10	-
4973	450075.02	2217823.17	Метод спутниковых геодезических измерений	0.10	-
4974	450075.49	2217822.15	Метод спутниковых геодезических измерений	0.10	-
4975	450075.33	2217821.00	Метод спутниковых геодезических измерений	0.10	-
4976	450074.59	2217820.15	Метод спутниковых геодезических измерений	0.10	-
4977	450073.48	2217819.84	Метод спутниковых геодезических измерений	0.10	-
4978	450072.40	2217820.15	Метод спутниковых геодезических измерений	0.10	-
4979	450071.63	2217820.76	Метод спутниковых геодезических измерений	0.10	-
4980	450059.92	2217804.77	Метод спутниковых геодезических измерений	0.10	-
4981	450060.48	2217803.69	Метод спутниковых геодезических измерений	0.10	-
4982	450060.32	2217802.54	Метод спутниковых геодезических измерений	0.10	-
4983	450059.58	2217801.69	Метод спутниковых геодезических измерений	0.10	-

2. Сведения о характерных точках границ объекта					
Обозначение характерных точек границ	Координаты, м		Метод определения координат характерной точки	Средняя квадратическая погрешность положения характерной точки (М), м	Описание обозначения точки на местности (при наличии)
	X	Y			
1	2	3	4	5	6
4984	450058.47	2217801.38	Метод спутниковых геодезических измерений	0.10	-
4985	450057.72	2217801.59	Метод спутниковых геодезических измерений	0.10	-
4986	450043.50	2217781.26	Метод спутниковых геодезических измерений	0.10	-
4987	450043.93	2217779.47	Метод спутниковых геодезических измерений	0.10	-
4988	450043.86	2217778.77	Метод спутниковых геодезических измерений	0.10	-
4989	450041.73	2217775.20	Метод спутниковых геодезических измерений	0.10	-
4990	450043.37	2217774.26	Метод спутниковых геодезических измерений	0.10	-
4991	450043.10	2217770.34	Метод спутниковых геодезических измерений	0.10	-
4992	450057.41	2217762.34	Метод спутниковых геодезических измерений	0.10	-
4993	450077.75	2217752.24	Метод спутниковых геодезических измерений	0.10	-
4994	450079.28	2217753.90	Метод спутниковых геодезических измерений	0.10	-
4995	450082.48	2217752.05	Метод спутниковых геодезических измерений	0.10	-
4996	450081.34	2217750.30	Метод спутниковых геодезических измерений	0.10	-

2. Сведения о характерных точках границ объекта					
Обозначение характерных точек границ	Координаты, м		Метод определения координат характерной точки	Средняя квадратическая погрешность положения характерной точки (М), м	Описание обозначения точки на местности (при наличии)
	X	Y			
1	2	3	4	5	6
4997	450085.10	2217748.15	Метод спутниковых геодезических измерений	0.10	-
4998	450095.76	2217745.71	Метод спутниковых геодезических измерений	0.10	-
4999	450104.69	2217745.63	Метод спутниковых геодезических измерений	0.10	-
5000	450106.64	2217762.21	Метод спутниковых геодезических измерений	0.10	-
5001	450106.32	2217762.46	Метод спутниковых геодезических измерений	0.10	-
5002	450105.11	2217763.48	Метод спутниковых геодезических измерений	0.10	-
5003	450106.50	2217765.53	Метод спутниковых геодезических измерений	0.10	-
5004	450106.71	2217766.69	Метод спутниковых геодезических измерений	0.10	-
5005	450107.15	2217766.69	Метод спутниковых геодезических измерений	0.10	-
5006	450108.03	2217766.17	Метод спутниковых геодезических измерений	0.10	-
5007	450110.26	2217771.07	Метод спутниковых геодезических измерений	0.10	-
5008	450113.83	2217768.83	Метод спутниковых геодезических измерений	0.10	-
5009	450110.71	2217762.55	Метод спутниковых геодезических измерений	0.10	-

2. Сведения о характерных точках границ объекта					
Обозначение характерных точек границ	Координаты, м		Метод определения координат характерной точки	Средняя квадратическая погрешность положения характерной точки (М), м	Описание обозначения точки на местности (при наличии)
	X	Y			
1	2	3	4	5	6
5010	450108.84	2217746.65	Метод спутниковых геодезических измерений	0.10	-
5011	450112.99	2217748.21	Метод спутниковых геодезических измерений	0.10	-
5012	450125.43	2217750.76	Метод спутниковых геодезических измерений	0.10	-
5013	450126.39	2217750.72	Метод спутниковых геодезических измерений	0.10	-
5014	450126.86	2217750.51	Метод спутниковых геодезических измерений	0.10	-
5015	450130.39	2217748.39	Метод спутниковых геодезических измерений	0.10	-
5016	450134.29	2217754.87	Метод спутниковых геодезических измерений	0.10	-
5017	450137.23	2217752.33	Метод спутниковых геодезических измерений	0.10	-
5018	450133.87	2217746.41	Метод спутниковых геодезических измерений	0.10	-
5019	450138.42	2217743.99	Метод спутниковых геодезических измерений	0.10	-
5020	450139.89	2217743.45	Метод спутниковых геодезических измерений	0.10	-
5021	450140.21	2217744.70	Метод спутниковых геодезических измерений	0.10	-
5022	450140.80	2217746.60	Метод спутниковых геодезических измерений	0.10	-

2. Сведения о характерных точках границ объекта					
Обозначение характерных точек границ	Координаты, м		Метод определения координат характерной точки	Средняя квадратическая погрешность положения характерной точки (М), м	Описание обозначения точки на местности (при наличии)
	X	Y			
1	2	3	4	5	6
5023	450141.20	2217747.32	Метод спутниковых геодезических измерений	0.10	-
5024	450142.15	2217747.93	Метод спутниковых геодезических измерений	0.10	-
5025	450143.04	2217747.95	Метод спутниковых геодезических измерений	0.10	-
5026	450159.86	2217739.09	Метод спутниковых геодезических измерений	0.10	-
5027	450160.11	2217739.43	Метод спутниковых геодезических измерений	0.10	-
4903	450164.15	2217737.60	Метод спутниковых геодезических измерений	0.10	-
5028	449488.91	2216488.60	Метод спутниковых геодезических измерений	0.10	-
5029	449495.25	2216495.56	Метод спутниковых геодезических измерений	0.10	-
5030	449492.92	2216497.54	Метод спутниковых геодезических измерений	0.10	-
5031	449494.28	2216499.03	Метод спутниковых геодезических измерений	0.10	-
5032	449495.56	2216500.44	Метод спутниковых геодезических измерений	0.10	-
5033	449498.02	2216498.46	Метод спутниковых геодезических измерений	0.10	-
5034	449504.75	2216505.75	Метод спутниковых геодезических измерений	0.10	-

2. Сведения о характерных точках границ объекта					
Обозначение характерных точек границ	Координаты, м		Метод определения координат характерной точки	Средняя квадратическая погрешность положения характерной точки (М), м	Описание обозначения точки на местности (при наличии)
	X	Y			
1	2	3	4	5	6
5035	449522.44	2216525.69	Метод спутниковых геодезических измерений	0.10	-
5036	449519.37	2216528.80	Метод спутниковых геодезических измерений	0.10	-
5037	449502.71	2216543.14	Метод спутниковых геодезических измерений	0.10	-
5038	449493.69	2216550.99	Метод спутниковых геодезических измерений	0.10	-
5039	449474.41	2216568.55	Метод спутниковых геодезических измерений	0.10	-
5040	449473.10	2216569.60	Метод спутниковых геодезических измерений	0.10	-
5041	449469.86	2216571.81	Метод спутниковых геодезических измерений	0.10	-
5042	449463.66	2216576.23	Метод спутниковых геодезических измерений	0.10	-
5043	449448.29	2216557.91	Метод спутниковых геодезических измерений	0.10	-
5044	449453.34	2216554.27	Метод спутниковых геодезических измерений	0.10	-
5045	449453.82	2216553.62	Метод спутниковых геодезических измерений	0.10	-
5046	449451.43	2216550.88	Метод спутниковых геодезических измерений	0.10	-
5047	449445.75	2216554.81	Метод спутниковых геодезических измерений	0.10	-

2. Сведения о характерных точках границ объекта					
Обозначение характерных точек границ	Координаты, м		Метод определения координат характерной точки	Средняя квадратическая погрешность положения характерной точки (М), м	Описание обозначения точки на местности (при наличии)
	X	Y			
1	2	3	4	5	6
5048	449423.48	2216526.83	Метод спутниковых геодезических измерений	0.10	-
5049	449426.30	2216524.59	Метод спутниковых геодезических измерений	0.10	-
5050	449427.06	2216523.30	Метод спутниковых геодезических измерений	0.10	-
5051	449425.14	2216520.98	Метод спутниковых геодезических измерений	0.10	-
5052	449423.80	2216521.45	Метод спутниковых геодезических измерений	0.10	-
5053	449420.97	2216523.72	Метод спутниковых геодезических измерений	0.10	-
5054	449397.07	2216494.61	Метод спутниковых геодезических измерений	0.10	-
5055	449400.98	2216491.43	Метод спутниковых геодезических измерений	0.10	-
5056	449401.49	2216490.57	Метод спутниковых геодезических измерений	0.10	-
5057	449399.56	2216487.93	Метод спутниковых геодезических измерений	0.10	-
5058	449398.46	2216488.33	Метод спутниковых геодезических измерений	0.10	-
5059	449394.54	2216491.52	Метод спутниковых геодезических измерений	0.10	-
5060	449374.49	2216466.79	Метод спутниковых геодезических измерений	0.10	-

2. Сведения о характерных точках границ объекта					
Обозначение характерных точек границ	Координаты, м		Метод определения координат характерной точки	Средняя квадратическая погрешность положения характерной точки (М), м	Описание обозначения точки на местности (при наличии)
	X	Y			
1	2	3	4	5	6
5061	449377.65	2216464.20	Метод спутниковых геодезических измерений	0.10	-
5062	449378.37	2216462.96	Метод спутниковых геодезических измерений	0.10	-
5063	449378.21	2216461.81	Метод спутниковых геодезических измерений	0.10	-
5064	449377.47	2216460.96	Метод спутниковых геодезических измерений	0.10	-
5065	449376.36	2216460.65	Метод спутниковых геодезических измерений	0.10	-
5066	449375.11	2216461.10	Метод спутниковых геодезических измерений	0.10	-
5067	449372.04	2216463.62	Метод спутниковых геодезических измерений	0.10	-
5068	449365.84	2216455.22	Метод спутниковых геодезических измерений	0.10	-
5069	449374.13	2216447.44	Метод спутниковых геодезических измерений	0.10	-
5070	449376.30	2216445.18	Метод спутниковых геодезических измерений	0.10	-
5071	449377.76	2216443.92	Метод спутниковых геодезических измерений	0.10	-
5072	449398.47	2216419.30	Метод спутниковых геодезических измерений	0.10	-
5073	449406.61	2216409.81	Метод спутниковых геодезических измерений	0.10	-

2. Сведения о характерных точках границ объекта					
Обозначение характерных точек границ	Координаты, м		Метод определения координат характерной точки	Средняя квадратическая погрешность положения характерной точки (М), м	Описание обозначения точки на местности (при наличии)
	X	Y			
1	2	3	4	5	6
5074	449412.00	2216401.87	Метод спутниковых геодезических измерений	0.10	-
5075	449419.35	2216411.03	Метод спутниковых геодезических измерений	0.10	-
5076	449420.31	2216412.13	Метод спутниковых геодезических измерений	0.10	-
5077	449419.09	2216413.19	Метод спутниковых геодезических измерений	0.10	-
5078	449418.68	2216413.72	Метод спутниковых геодезических измерений	0.10	-
5079	449421.16	2216416.52	Метод спутниковых геодезических измерений	0.10	-
5080	449421.89	2216416.05	Метод спутниковых геодезических измерений	0.10	-
5081	449422.86	2216415.21	Метод спутниковых геодезических измерений	0.10	-
5082	449424.18	2216416.89	Метод спутниковых геодезических измерений	0.10	-
5083	449430.64	2216424.45	Метод спутниковых геодезических измерений	0.10	-
5084	449446.87	2216444.76	Метод спутниковых геодезических измерений	0.10	-
5085	449463.34	2216463.82	Метод спутниковых геодезических измерений	0.10	-
5086	449468.15	2216468.36	Метод спутниковых геодезических измерений	0.10	-

2. Сведения о характерных точках границ объекта					
Обозначение характерных точек границ	Координаты, м		Метод определения координат характерной точки	Средняя квадратическая погрешность положения характерной точки (М), м	Описание обозначения точки на местности (при наличии)
	X	Y			
1	2	3	4	5	6
5087	449482.31	2216486.79	Метод спутниковых геодезических измерений	0.10	-
5088	449482.69	2216486.45	Метод спутниковых геодезических измерений	0.10	-
5089	449486.25	2216490.30	Метод спутниковых геодезических измерений	0.10	-
5090	449487.33	2216489.91	Метод спутниковых геодезических измерений	0.10	-
5028	449488.91	2216488.60	Метод спутниковых геодезических измерений	0.10	-
5091	450350.11	2217646.63	Метод спутниковых геодезических измерений	0.10	-
5092	450354.85	2217681.02	Метод спутниковых геодезических измерений	0.10	-
5093	450358.20	2217705.34	Метод спутниковых геодезических измерений	0.10	-
5094	450335.37	2217707.35	Метод спутниковых геодезических измерений	0.10	-
5095	450330.34	2217707.90	Метод спутниковых геодезических измерений	0.10	-
5096	450330.42	2217712.30	Метод спутниковых геодезических измерений	0.10	-
5097	450318.14	2217714.32	Метод спутниковых геодезических измерений	0.10	-
5098	450314.30	2217714.70	Метод спутниковых геодезических измерений	0.10	-

2. Сведения о характерных точках границ объекта					
Обозначение характерных точек границ	Координаты, м		Метод определения координат характерной точки	Средняя квадратическая погрешность положения характерной точки (М), м	Описание обозначения точки на местности (при наличии)
	X	Y			
1	2	3	4	5	6
5099	450296.95	2217716.43	Метод спутниковых геодезических измерений	0.10	-
5100	450296.75	2217712.92	Метод спутниковых геодезических измерений	0.10	-
5101	450295.27	2217713.11	Метод спутниковых геодезических измерений	0.10	-
5102	450294.72	2217713.15	Метод спутниковых геодезических измерений	0.10	-
5103	450294.42	2217711.85	Метод спутниковых геодезических измерений	0.10	-
5104	450293.70	2217711.98	Метод спутниковых геодезических измерений	0.10	-
5105	450293.05	2217712.72	Метод спутниковых геодезических измерений	0.10	-
5106	450292.90	2217713.88	Метод спутниковых геодезических измерений	0.10	-
5107	450292.96	2217716.64	Метод спутниковых геодезических измерений	0.10	-
5108	450279.39	2217717.01	Метод спутниковых геодезических измерений	0.10	-
5109	450271.69	2217718.24	Метод спутниковых геодезических измерений	0.10	-
5110	450266.49	2217719.13	Метод спутниковых геодезических измерений	0.10	-
5111	450264.24	2217719.55	Метод спутниковых геодезических измерений	0.10	-

2. Сведения о характерных точках границ объекта					
Обозначение характерных точек границ	Координаты, м		Метод определения координат характерной точки	Средняя квадратическая погрешность положения характерной точки (М), м	Описание обозначения точки на местности (при наличии)
	X	Y			
1	2	3	4	5	6
5112	450264.23	2217718.54	Метод спутниковых геодезических измерений	0.10	-
5113	450264.08	2217717.32	Метод спутниковых геодезических измерений	0.10	-
5114	450263.63	2217715.72	Метод спутниковых геодезических измерений	0.10	-
5115	450259.76	2217716.28	Метод спутниковых геодезических измерений	0.10	-
5116	450260.13	2217717.96	Метод спутниковых геодезических измерений	0.10	-
5117	450260.23	2217718.70	Метод спутниковых геодезических измерений	0.10	-
5118	450260.25	2217720.24	Метод спутниковых геодезических измерений	0.10	-
5119	450246.41	2217722.44	Метод спутниковых геодезических измерений	0.10	-
5120	450238.12	2217726.13	Метод спутниковых геодезических измерений	0.10	-
5121	450234.85	2217720.24	Метод спутниковых геодезических измерений	0.10	-
5122	450232.24	2217715.79	Метод спутниковых геодезических измерений	0.10	-
5123	450226.03	2217705.55	Метод спутниковых геодезических измерений	0.10	-
5124	450223.33	2217701.46	Метод спутниковых геодезических измерений	0.10	-

2. Сведения о характерных точках границ объекта					
Обозначение характерных точек границ	Координаты, м		Метод определения координат характерной точки	Средняя квадратическая погрешность положения характерной точки (М), м	Описание обозначения точки на местности (при наличии)
	X	Y			
1	2	3	4	5	6
5125	450209.96	2217681.44	Метод спутниковых геодезических измерений	0.10	-
5126	450206.49	2217675.26	Метод спутниковых геодезических измерений	0.10	-
5127	450202.11	2217665.91	Метод спутниковых геодезических измерений	0.10	-
5128	450200.65	2217662.24	Метод спутниковых геодезических измерений	0.10	-
5129	450201.04	2217662.18	Метод спутниковых геодезических измерений	0.10	-
5130	450208.82	2217664.68	Метод спутниковых геодезических измерений	0.10	-
5131	450214.65	2217665.45	Метод спутниковых геодезических измерений	0.10	-
5132	450215.25	2217665.46	Метод спутниковых геодезических измерений	0.10	-
5133	450215.73	2217665.31	Метод спутниковых геодезических измерений	0.10	-
5134	450232.07	2217663.43	Метод спутниковых геодезических измерений	0.10	-
5135	450237.09	2217662.52	Метод спутниковых геодезических измерений	0.10	-
5136	450251.55	2217660.11	Метод спутниковых геодезических измерений	0.10	-
5137	450251.58	2217661.20	Метод спутниковых геодезических измерений	0.10	-

2. Сведения о характерных точках границ объекта					
Обозначение характерных точек границ	Координаты, м		Метод определения координат характерной точки	Средняя квадратическая погрешность положения характерной точки (М), м	Описание обозначения точки на местности (при наличии)
	X	Y			
1	2	3	4	5	6
5138	450251.80	2217661.67	Метод спутниковых геодезических измерений	0.10	-
5139	450254.11	2217661.41	Метод спутниковых геодезических измерений	0.10	-
5140	450255.57	2217661.15	Метод спутниковых геодезических измерений	0.10	-
5141	450255.53	2217659.63	Метод спутниковых геодезических измерений	0.10	-
5142	450259.36	2217659.38	Метод спутниковых геодезических измерений	0.10	-
5143	450270.23	2217658.10	Метод спутниковых геодезических измерений	0.10	-
5144	450290.38	2217655.15	Метод спутниковых геодезических измерений	0.10	-
5145	450290.52	2217655.56	Метод спутниковых геодезических измерений	0.10	-
5146	450292.03	2217655.47	Метод спутниковых геодезических измерений	0.10	-
5147	450294.38	2217655.24	Метод спутниковых геодезических измерений	0.10	-
5148	450294.37	2217654.76	Метод спутниковых геодезических измерений	0.10	-
5149	450296.20	2217654.66	Метод спутниковых геодезических измерений	0.10	-
5150	450310.81	2217653.08	Метод спутниковых геодезических измерений	0.10	-

2. Сведения о характерных точках границ объекта					
Обозначение характерных точек границ	Координаты, м		Метод определения координат характерной точки	Средняя квадратическая погрешность положения характерной точки (М), м	Описание обозначения точки на местности (при наличии)
	X	Y			
1	2	3	4	5	6
5151	450328.68	2217650.75	Метод спутниковых геодезических измерений	0.10	-
5152	450328.93	2217651.31	Метод спутниковых геодезических измерений	0.10	-
5153	450329.88	2217651.92	Метод спутниковых геодезических измерений	0.10	-
5154	450331.03	2217651.92	Метод спутниковых геодезических измерений	0.10	-
5155	450331.98	2217651.31	Метод спутниковых геодезических измерений	0.10	-
5156	450332.46	2217650.10	Метод спутниковых геодезических измерений	0.10	-
5157	450346.94	2217646.97	Метод спутниковых геодезических измерений	0.10	-
5091	450350.11	2217646.63	Метод спутниковых геодезических измерений	0.10	-
5158	450483.59	2218564.34	Метод спутниковых геодезических измерений	0.10	-
5159	450467.80	2218575.18	Метод спутниковых геодезических измерений	0.10	-
5160	450462.51	2218579.01	Метод спутниковых геодезических измерений	0.10	-
5161	450429.80	2218602.24	Метод спутниковых геодезических измерений	0.10	-
5162	450423.02	2218606.66	Метод спутниковых геодезических измерений	0.10	-

2. Сведения о характерных точках границ объекта					
Обозначение характерных точек границ	Координаты, м		Метод определения координат характерной точки	Средняя квадратическая погрешность положения характерной точки (М), м	Описание обозначения точки на местности (при наличии)
	X	Y			
1	2	3	4	5	6
5163	450400.33	2218623.30	Метод спутниковых геодезических измерений	0.10	-
5164	450362.37	2218651.84	Метод спутниковых геодезических измерений	0.10	-
5165	450347.83	2218662.48	Метод спутниковых геодезических измерений	0.10	-
5166	450325.11	2218678.43	Метод спутниковых геодезических измерений	0.10	-
5167	450303.11	2218694.83	Метод спутниковых геодезических измерений	0.10	-
5168	450294.68	2218682.71	Метод спутниковых геодезических измерений	0.10	-
5169	450264.61	2218644.51	Метод спутниковых геодезических измерений	0.10	-
5170	450246.77	2218619.23	Метод спутниковых геодезических измерений	0.10	-
5171	450235.10	2218602.89	Метод спутниковых геодезических измерений	0.10	-
5172	450223.28	2218587.11	Метод спутниковых геодезических измерений	0.10	-
5173	450242.00	2218577.59	Метод спутниковых геодезических измерений	0.10	-
5174	450245.05	2218581.53	Метод спутниковых геодезических измерений	0.10	-
5175	450258.35	2218601.12	Метод спутниковых геодезических измерений	0.10	-

2. Сведения о характерных точках границ объекта					
Обозначение характерных точек границ	Координаты, м		Метод определения координат характерной точки	Средняя квадратическая погрешность положения характерной точки (М), м	Описание обозначения точки на местности (при наличии)
	X	Y			
1	2	3	4	5	6
5176	450280.62	2218630.96	Метод спутниковых геодезических измерений	0.10	-
5177	450287.52	2218639.88	Метод спутниковых геодезических измерений	0.10	-
5178	450293.44	2218646.50	Метод спутниковых геодезических измерений	0.10	-
5179	450308.96	2218667.16	Метод спутниковых геодезических измерений	0.10	-
5180	450313.93	2218673.85	Метод спутниковых геодезических измерений	0.10	-
5181	450314.98	2218674.57	Метод спутниковых геодезических измерений	0.10	-
5182	450316.10	2218674.57	Метод спутниковых геодезических измерений	0.10	-
5183	450316.53	2218674.39	Метод спутниковых геодезических измерений	0.10	-
5184	450320.73	2218672.01	Метод спутниковых геодезических измерений	0.10	-
5185	450343.10	2218659.69	Метод спутниковых геодезических измерений	0.10	-
5186	450357.72	2218648.22	Метод спутниковых геодезических измерений	0.10	-
5187	450370.23	2218640.29	Метод спутниковых геодезических измерений	0.10	-
5188	450383.55	2218630.65	Метод спутниковых геодезических измерений	0.10	-

2. Сведения о характерных точках границ объекта					
Обозначение характерных точек границ	Координаты, м		Метод определения координат характерной точки	Средняя квадратическая погрешность положения характерной точки (М), м	Описание обозначения точки на местности (при наличии)
	X	Y			
1	2	3	4	5	6
5189	450395.45	2218622.40	Метод спутниковых геодезических измерений	0.10	-
5190	450400.61	2218619.26	Метод спутниковых геодезических измерений	0.10	-
5191	450438.02	2218591.92	Метод спутниковых геодезических измерений	0.10	-
5192	450463.94	2218574.45	Метод спутниковых геодезических измерений	0.10	-
5193	450467.51	2218567.93	Метод спутниковых геодезических измерений	0.10	-
5194	450469.38	2218563.14	Метод спутниковых геодезических измерений	0.10	-
5195	450477.92	2218556.90	Метод спутниковых геодезических измерений	0.10	-
5158	450483.59	2218564.34	Метод спутниковых геодезических измерений	0.10	-
5196	450044.78	2217591.55	Метод спутниковых геодезических измерений	0.10	-
5197	450048.12	2217604.09	Метод спутниковых геодезических измерений	0.10	-
5198	450024.96	2217608.33	Метод спутниковых геодезических измерений	0.10	-
5199	449998.90	2217613.34	Метод спутниковых геодезических измерений	0.10	-
5200	449995.32	2217614.10	Метод спутниковых геодезических измерений	0.10	-

2. Сведения о характерных точках границ объекта					
Обозначение характерных точек границ	Координаты, м		Метод определения координат характерной точки	Средняя квадратическая погрешность положения характерной точки (М), м	Описание обозначения точки на местности (при наличии)
	X	Y			
1	2	3	4	5	6
5201	449992.32	2217601.96	Метод спутниковых геодезических измерений	0.10	-
5202	449991.53	2217598.27	Метод спутниковых геодезических измерений	0.10	-
5203	450010.61	2217593.79	Метод спутниковых геодезических измерений	0.10	-
5204	450035.75	2217593.16	Метод спутниковых геодезических измерений	0.10	-
5196	450044.78	2217591.55	Метод спутниковых геодезических измерений	0.10	-
5205	450104.61	2217581.25	Метод спутниковых геодезических измерений	0.10	-
5206	450105.80	2217592.70	Метод спутниковых геодезических измерений	0.10	-
5207	450106.29	2217594.23	Метод спутниковых геодезических измерений	0.10	-
5208	450052.06	2217603.37	Метод спутниковых геодезических измерений	0.10	-
5209	450048.73	2217590.85	Метод спутниковых геодезических измерений	0.10	-
5210	450076.17	2217585.00	Метод спутниковых геодезических измерений	0.10	-
5211	450080.22	2217584.55	Метод спутниковых геодезических измерений	0.10	-
5205	450104.61	2217581.25	Метод спутниковых геодезических измерений	0.10	-

2. Сведения о характерных точках границ объекта					
Обозначение характерных точек границ	Координаты, м		Метод определения координат характерной точки	Средняя квадратическая погрешность положения характерной точки (М), м	Описание обозначения точки на местности (при наличии)
	X	Y			
1	2	3	4	5	6
5212	450219.49	2217792.32	Метод спутниковых геодезических измерений	0.10	-
5213	450219.66	2217792.78	Метод спутниковых геодезических измерений	0.10	-
5214	450221.67	2217795.95	Метод спутниковых геодезических измерений	0.10	-
5215	450215.75	2217799.60	Метод спутниковых геодезических измерений	0.10	-
5216	450215.18	2217800.12	Метод спутниковых геодезических измерений	0.10	-
5217	450205.59	2217813.30	Метод спутниковых геодезических измерений	0.10	-
5218	450193.32	2217826.41	Метод спутниковых геодезических измерений	0.10	-
5219	450187.11	2217830.61	Метод спутниковых геодезических измерений	0.10	-
5220	450190.83	2217827.52	Метод спутниковых геодезических измерений	0.10	-
5221	450191.53	2217826.28	Метод спутниковых геодезических измерений	0.10	-
5222	450191.13	2217824.76	Метод спутниковых геодезических измерений	0.10	-
5223	450187.53	2217820.13	Метод спутниковых геодезических измерений	0.10	-
5224	450201.27	2217808.30	Метод спутниковых геодезических измерений	0.10	-

2. Сведения о характерных точках границ объекта					
Обозначение характерных точек границ	Координаты, м		Метод определения координат характерной точки	Средняя квадратическая погрешность положения характерной точки (М), м	Описание обозначения точки на местности (при наличии)
	X	Y			
1	2	3	4	5	6
5225	450214.73	2217797.72	Метод спутниковых геодезических измерений	0.10	-
5226	450217.42	2217795.26	Метод спутниковых геодезических измерений	0.10	-
5212	450219.49	2217792.32	Метод спутниковых геодезических измерений	0.10	-
5227	450116.30	2217871.50	Метод спутниковых геодезических измерений	0.10	-
5228	450113.85	2217873.69	Метод спутниковых геодезических измерений	0.10	-
5229	450105.16	2217889.79	Метод спутниковых геодезических измерений	0.10	-
5230	450093.02	2217878.45	Метод спутниковых геодезических измерений	0.10	-
5231	450095.23	2217877.02	Метод спутниковых геодезических измерений	0.10	-
5232	450108.16	2217871.46	Метод спутниковых геодезических измерений	0.10	-
5233	450109.94	2217871.27	Метод спутниковых геодезических измерений	0.10	-
5227	450116.30	2217871.50	Метод спутниковых геодезических измерений	0.10	-
5234	450466.22	2218541.50	Метод спутниковых геодезических измерений	0.10	-
5235	450466.81	2218542.07	Метод спутниковых геодезических измерений	0.10	-

2. Сведения о характерных точках границ объекта					
Обозначение характерных точек границ	Координаты, м		Метод определения координат характерной точки	Средняя квадратическая погрешность положения характерной точки (М), м	Описание обозначения точки на местности (при наличии)
	X	Y			
1	2	3	4	5	6
5236	450470.61	2218547.29	Метод спутниковых геодезических измерений	0.10	-
5237	450475.50	2218553.71	Метод спутниковых геодезических измерений	0.10	-
5238	450467.63	2218559.46	Метод спутниковых геодезических измерений	0.10	-
5239	450457.28	2218544.93	Метод спутниковых геодезических измерений	0.10	-
5240	450456.65	2218544.14	Метод спутниковых геодезических измерений	0.10	-
5241	450463.83	2218538.90	Метод спутниковых геодезических измерений	0.10	-
5242	450463.98	2218539.24	Метод спутниковых геодезических измерений	0.10	-
5243	450465.27	2218540.89	Метод спутниковых геодезических измерений	0.10	-
5234	450466.22	2218541.50	Метод спутниковых геодезических измерений	0.10	-
5244	450171.30	2217841.30	Метод спутниковых геодезических измерений	0.10	-
5245	450131.76	2217868.04	Метод спутниковых геодезических измерений	0.10	-
5246	450127.47	2217867.89	Метод спутниковых геодезических измерений	0.10	-
5247	450154.02	2217848.85	Метод спутниковых геодезических измерений	0.10	-

2. Сведения о характерных точках границ объекта					
Обозначение характерных точек границ	Координаты, м		Метод определения координат характерной точки	Средняя квадратическая погрешность положения характерной точки (М), м	Описание обозначения точки на местности (при наличии)
	X	Y			
1	2	3	4	5	6
5248	450168.62	2217837.66	Метод спутниковых геодезических измерений	0.10	-
5244	450171.30	2217841.30	Метод спутниковых геодезических измерений	0.10	-
5249	450130.27	2217576.95	Метод спутниковых геодезических измерений	0.10	-
5250	450130.75	2217583.58	Метод спутниковых геодезических измерений	0.10	-
5251	450126.27	2217582.96	Метод спутниковых геодезических измерений	0.10	-
5252	450109.18	2217586.51	Метод спутниковых геодезических измерений	0.10	-
5253	450108.54	2217580.40	Метод спутниковых геодезических измерений	0.10	-
5249	450130.27	2217576.95	Метод спутниковых геодезических измерений	0.10	-
5254	450145.22	2217575.10	Метод спутниковых геодезических измерений	0.10	-
5255	450146.55	2217585.71	Метод спутниковых геодезических измерений	0.10	-
5256	450134.80	2217584.13	Метод спутниковых геодезических измерений	0.10	-
5257	450134.23	2217576.26	Метод спутниковых геодезических измерений	0.10	-
5254	450145.22	2217575.10	Метод спутниковых геодезических измерений	0.10	-

2. Сведения о характерных точках границ объекта					
Обозначение характерных точек границ	Координаты, м		Метод определения координат характерной точки	Средняя квадратическая погрешность положения характерной точки (М), м	Описание обозначения точки на местности (при наличии)
	X	Y			
1	2	3	4	5	6
5258	450241.64	2217773.12	Метод спутниковых геодезических измерений	0.10	-
5259	450238.50	2217781.85	Метод спутниковых геодезических измерений	0.10	-
5260	450226.46	2217792.73	Метод спутниковых геодезических измерений	0.10	-
5261	450224.99	2217793.71	Метод спутниковых геодезических измерений	0.10	-
5262	450223.96	2217792.08	Метод спутниковых геодезических измерений	0.10	-
5263	450231.50	2217785.48	Метод спутниковых геодезических измерений	0.10	-
5264	450231.70	2217785.35	Метод спутниковых геодезических измерений	0.10	-
5265	450231.76	2217785.22	Метод спутниковых геодезических измерений	0.10	-
5266	450232.37	2217785.22	Метод спутниковых геодезических измерений	0.10	-
5267	450233.19	2217784.74	Метод спутниковых геодезических измерений	0.10	-
5268	450234.77	2217783.22	Метод спутниковых геодезических измерений	0.10	-
5269	450235.24	2217782.20	Метод спутниковых геодезических измерений	0.10	-
5270	450235.22	2217782.03	Метод спутниковых геодезических измерений	0.10	-

2. Сведения о характерных точках границ объекта					
Обозначение характерных точек границ	Координаты, м		Метод определения координат характерной точки	Средняя квадратическая погрешность положения характерной точки (М), м	Описание обозначения точки на местности (при наличии)
	X	Y			
1	2	3	4	5	6
5271	450235.48	2217781.84	Метод спутниковых геодезических измерений	0.10	-
5272	450235.55	2217781.70	Метод спутниковых геодезических измерений	0.10	-
5273	450235.78	2217781.46	Метод спутниковых геодезических измерений	0.10	-
5274	450235.96	2217781.35	Метод спутниковых геодезических измерений	0.10	-
5275	450236.03	2217781.21	Метод спутниковых геодезических измерений	0.10	-
5276	450237.35	2217779.84	Метод спутниковых геодезических измерений	0.10	-
5277	450237.82	2217778.82	Метод спутниковых геодезических измерений	0.10	-
5278	450237.66	2217777.70	Метод спутниковых геодезических измерений	0.10	-
5279	450237.31	2217777.18	Метод спутниковых геодезических измерений	0.10	-
5280	450234.58	2217774.21	Метод спутниковых геодезических измерений	0.10	-
5281	450235.10	2217773.50	Метод спутниковых геодезических измерений	0.10	-
5282	450236.25	2217772.43	Метод спутниковых геодезических измерений	0.10	-
5283	450237.04	2217771.65	Метод спутниковых геодезических измерений	0.10	-

2. Сведения о характерных точках границ объекта					
Обозначение характерных точек границ	Координаты, м		Метод определения координат характерной точки	Средняя квадратическая погрешность положения характерной точки (М), м	Описание обозначения точки на местности (при наличии)
	X	Y			
1	2	3	4	5	6
5284	450237.22	2217771.41	Метод спутниковых геодезических измерений	0.10	-
5258	450241.64	2217773.12	Метод спутниковых геодезических измерений	0.10	-
5285	450216.10	2217697.84	Метод спутниковых геодезических измерений	0.10	-
5286	450219.99	2217703.67	Метод спутниковых геодезических измерений	0.10	-
5287	450222.63	2217707.66	Метод спутниковых геодезических измерений	0.10	-
5288	450228.80	2217717.83	Метод спутниковых геодезических измерений	0.10	-
5289	450231.39	2217722.24	Метод спутниковых геодезических измерений	0.10	-
5290	450234.45	2217727.75	Метод спутниковых геодезических измерений	0.10	-
5291	450233.06	2217728.37	Метод спутниковых геодезических измерений	0.10	-
5292	450226.61	2217718.46	Метод спутниковых геодезических измерений	0.10	-
5293	450221.47	2217708.94	Метод спутниковых геодезических измерений	0.10	-
5294	450219.54	2217704.67	Метод спутниковых геодезических измерений	0.10	-
5285	450216.10	2217697.84	Метод спутниковых геодезических измерений	0.10	-

2. Сведения о характерных точках границ объекта					
Обозначение характерных точек границ	Координаты, м		Метод определения координат характерной точки	Средняя квадратическая погрешность положения характерной точки (М), м	Описание обозначения точки на местности (при наличии)
	X	Y			
1	2	3	4	5	6
5295	450245.96	2217748.50	Метод спутниковых геодезических измерений	0.10	-
5296	450242.69	2217760.72	Метод спутниковых геодезических измерений	0.10	-
5297	450242.31	2217769.09	Метод спутниковых геодезических измерений	0.10	-
5298	450238.94	2217767.79	Метод спутниковых геодезических измерений	0.10	-
5299	450244.26	2217753.97	Метод спутниковых геодезических измерений	0.10	-
5300	450245.00	2217748.48	Метод спутниковых геодезических измерений	0.10	-
5301	450244.84	2217747.39	Метод спутниковых геодезических измерений	0.10	-
5302	450236.13	2217733.17	Метод спутниковых геодезических измерений	0.10	-
5303	450235.25	2217731.78	Метод спутниковых геодезических измерений	0.10	-
5304	450236.40	2217731.27	Метод спутниковых геодезических измерений	0.10	-
5295	450245.96	2217748.50	Метод спутниковых геодезических измерений	0.10	-
5305	449972.11	2217500.07	Метод спутниковых геодезических измерений	0.10	-
5306	449973.46	2217506.76	Метод спутниковых геодезических измерений	0.10	-

2. Сведения о характерных точках границ объекта					
Обозначение характерных точек границ	Координаты, м		Метод определения координат характерной точки	Средняя квадратическая погрешность положения характерной точки (М), м	Описание обозначения точки на местности (при наличии)
	X	Y			
1	2	3	4	5	6
5307	449970.84	2217507.28	Метод спутниковых геодезических измерений	0.10	-
5308	449965.31	2217500.77	Метод спутниковых геодезических измерений	0.10	-
5305	449972.11	2217500.07	Метод спутниковых геодезических измерений	0.10	-
5309	450231.95	2217777.26	Метод спутниковых геодезических измерений	0.10	-
5310	450233.09	2217778.50	Метод спутниковых геодезических измерений	0.10	-
5311	450232.83	2217778.76	Метод спутниковых геодезических измерений	0.10	-
5312	450232.38	2217779.21	Метод спутниковых геодезических измерений	0.10	-
5313	450231.43	2217779.49	Метод спутниковых геодезических измерений	0.10	-
5314	450231.11	2217779.75	Метод спутниковых геодезических измерений	0.10	-
5315	450229.70	2217781.13	Метод спутниковых геодезических измерений	0.10	-
5316	450229.28	2217781.72	Метод спутниковых геодезических измерений	0.10	-
5317	450229.22	2217782.12	Метод спутниковых геодезических измерений	0.10	-
5318	450228.80	2217782.53	Метод спутниковых геодезических измерений	0.10	-

2. Сведения о характерных точках границ объекта					
Обозначение характерных точек границ	Координаты, м		Метод определения координат характерной точки	Средняя квадратическая погрешность положения характерной точки (Мп), м	Описание обозначения точки на местности (при наличии)
	X	Y			
1	2	3	4	5	6
5319	450222.49	2217788.06	Метод спутниковых геодезических измерений	0.10	-
5320	450222.91	2217787.45	Метод спутниковых геодезических измерений	0.10	-
5321	450231.48	2217777.74	Метод спутниковых геодезических измерений	0.10	-
5309	450231.95	2217777.26	Метод спутниковых геодезических измерений	0.10	-
3. Сведения о характерных точках части (частей) границы объекта					
Обозначение характерных точек части границы	Координаты, м		Метод определения координат характерной точки	Средняя квадратическая погрешность положения характерной точки (Мп), м	Описание обозначения точки на местности (при наличии)
	X	Y			
1	2	3	4	5	6
-	-	-	-	-	-

Раздел 3							
Сведения о местоположении измененных (уточненных) границ объекта							
1. Система координат -							
2. Сведения о характерных точках границ объекта							
Обозначение характерных точек границ	Существующие координаты, м		Измененные (уточненные) координаты, м		Метод определения координат характерной точки	Средняя квадратическая погрешность положения характерной точки (М), м	Описание обозначения точки на местности (при наличии)
	X	Y	X	Y			
1	2	3	4	5	6	7	8
-	-	-	-	-	-	-	
3. Сведения о характерных точках части (частей) границы объекта							
Обозначение характерных точек части границы	Существующие координаты, м		Измененные (уточненные) координаты, м		Метод определения координат характерной точки	Средняя квадратическая погрешность положения характерной точки (М), м	Описание обозначения точки на местности (при наличии)
	X	Y	X	Y			
1	2	3	4	5	6	7	8
-	-	-	-	-	-	-	

Схема расположения границ публичного сервитута

«Газопровод высокого давления 2 категории до ГРП № 570, 571, 572 и распределительных газопроводов среднего давления Елизаветинского района с. Новоушица Кировской области (под объектами 42-21-0000131) с кадастровым номером 42-30-0000000-5031, инв. № 10000732, расположенный по адресу: Российская Федерация, Кировская область - Кудьин, Новоушицкий городской округ, с. Новоушица»



Масштаб 1:10000

Условные обозначения:

- — характерная точка границы публичного сервитута
- граница публичного сервитута
- 42-30-0000000 — кадастровый квартал
- ось подземного газопровода
- 42-30-01010072 — кадастровый номер з/у, зарегистрированный в ЕГРН
- 42-30-0000000-5031 — кадастровый номер сооружения газопровода




Кадастровый инженер
А.В. Луков
05.05.2025

Схема расположения границ публичного сервитута

«Генеральный план с кадастровым планом 2 категории до ГРП № 576/571, 572 и распределительной газопроводной системы среднего давления Кузнецкого района г. Новокузнецка Кемеровской области (код объекта 42-21-428-00000) (с кадастровым номером 42-30/0030000/5831, код 76-03000712, расположенной по адресу: Российская Федерация, Кемеровская область – Кузбасс, Новокузнецкий городской округ, г. Новокузнецк»

Лист 2

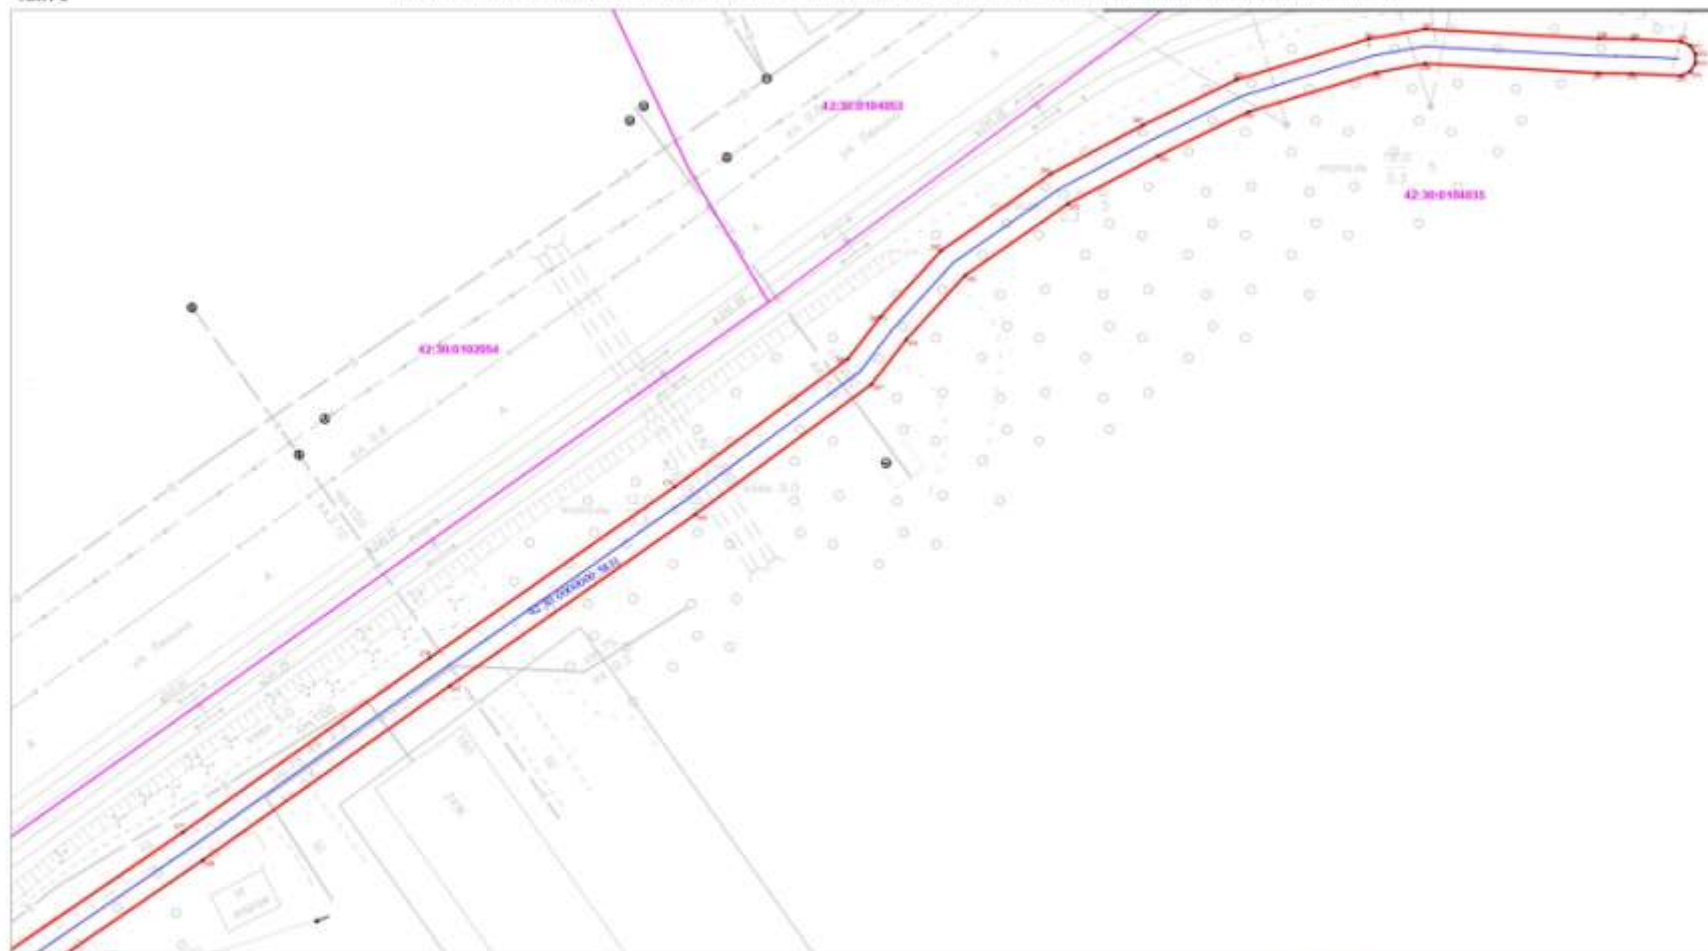

Масштаб 1:500

Условные обозначения приведены на Листе 1




Кадастровый инженер
А.В. Лукин
05.05.2025

Схема расположения границ публичного сервитута

«Объекты высшего давления 2 категории до ТПВ № 570, 571, 572 и распределительные газопроводы среднего давления Еланского района г. Новоуральск Свердловской области (под объектами 42-31-428-00001/02-г. кадастровый номер 42-30-000000-58-01, под № 8-00000742, расположенный по адресу: Российская Федерация, Свердловская область – Еланск, Новоуральский городской округ, г. Новоуральск»

Лист 3

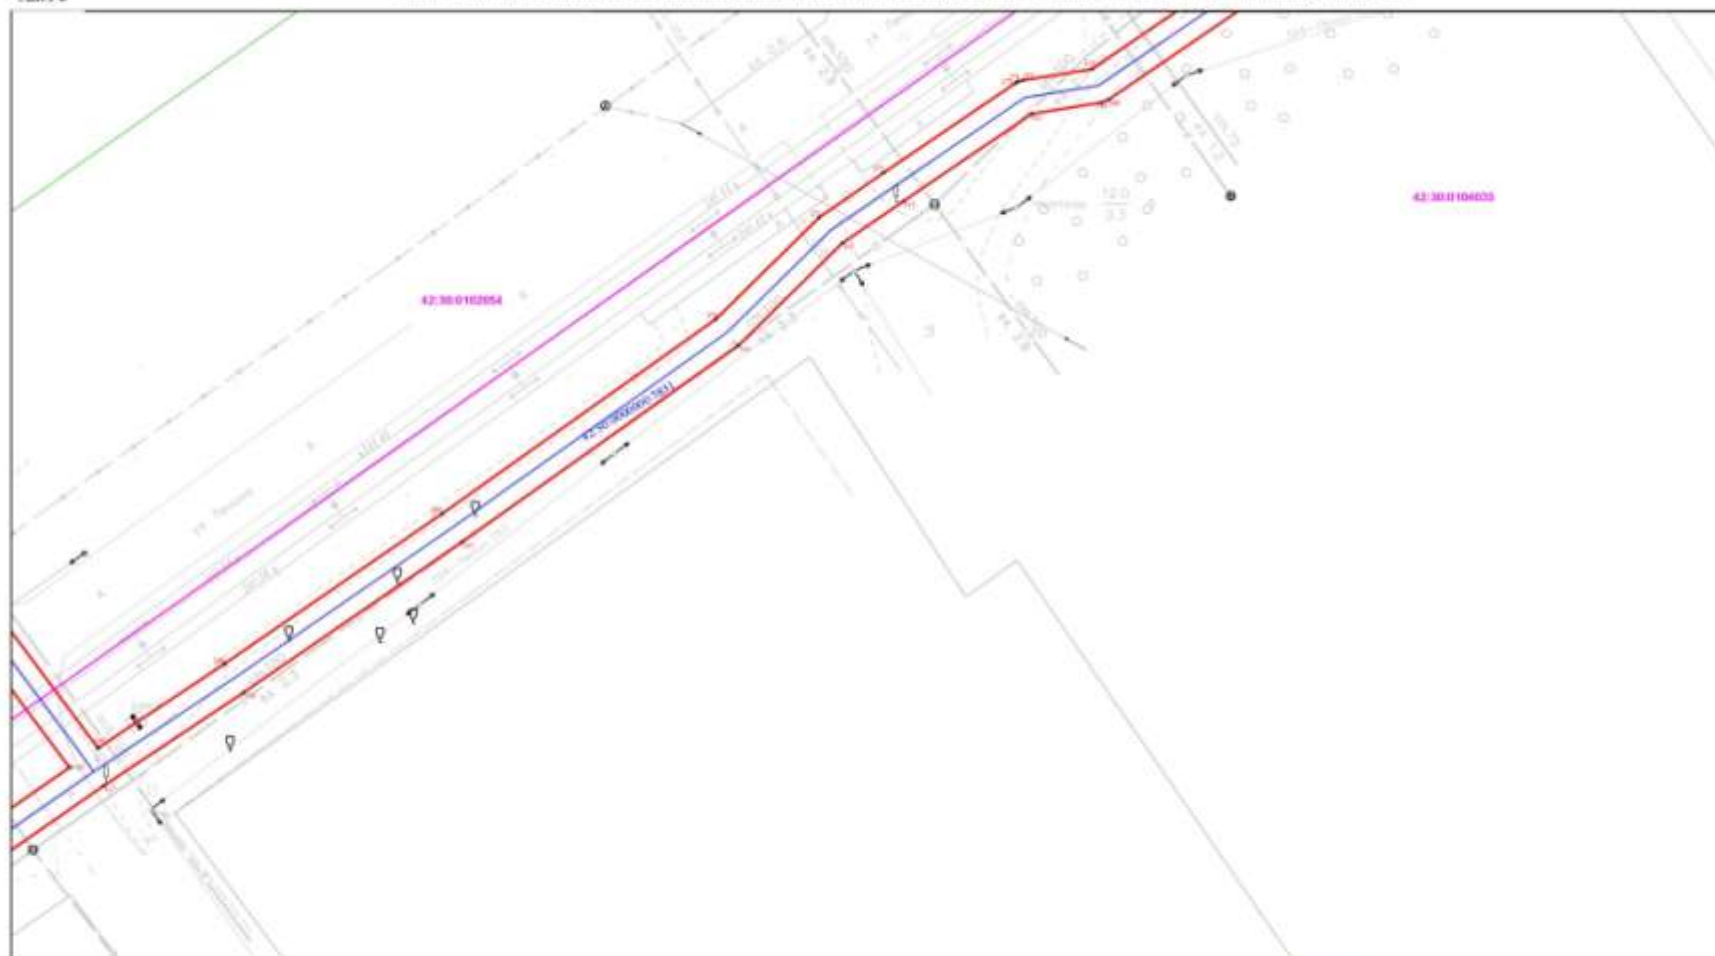

Масштаб 1:500

Условные обозначения приведены на Листе 1



Кадастровый инженер
А.В. Луков
05.05.2025

Схема расположения границ публичного сервитута

Образован из части дивизии 2 кавалерии д. ГИ № 570, 571, 572 и разрозненных подразделениях армейской дивизии Кутаисского района. В Новокузнецке Енисейской области (ныне область 42-21-428-00015) с кадетскими корпусами 42-01-000001/0015, 400 № 00000712, расположенный по адресу: Республика Татарстан, Енисейская область - Кутайск, Новокузнецкий городской округ, Новокузнецк

Лист 4



Macmillan 1-500

Условные обозначения приведены на Листе 1




Кадастровый инженер
А.В. Луков
05.05.2025

Схема расположения границ публичного сервитута

«Генеральный план с кадастровыми номерами 42:30:0102004:571, 572 и 573 в границах территории, подлежащей изъятию для государственных нужд Российской Федерации, Московской области – Егорьев, Псковской городской округ, с. Псковское»

Лист 5

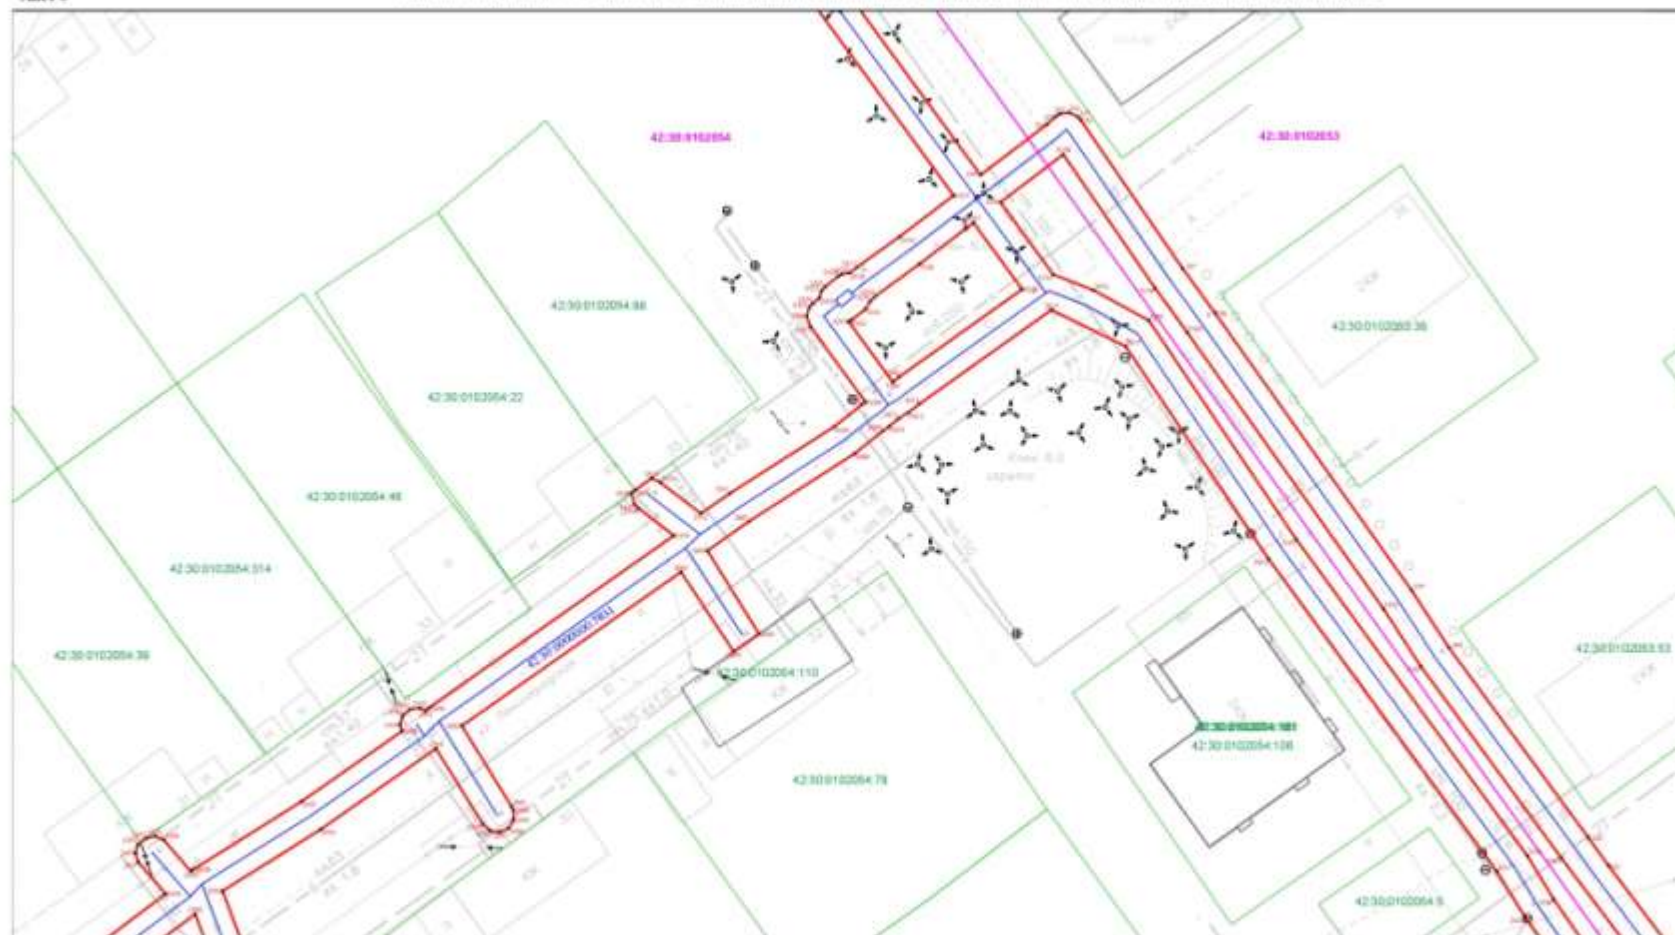

Масштаб 1:500

Условные обозначения приведены на Листе 1



Кадастровый инженер
А.В. Луков
05.05.2025

Схема расположения границ публичного сервитута

«Изображена выделенная 2 категориями до 1751 кв.м, 571, 572 и распределенная по территории земельного участка Кутузовский район г. Новокузнецка Кемеровской области (фед. объект 42-21-428-000011) с кадастровым номером 42-30/0102054/5811, инв. № К0000752, расположенный по адресу: Российская Федерация, Кемеровская область - Кузбасс, Новокузнецкий городской округ, г. Новокузнецк»

Лист 6



Масштаб 1:500

Условные обозначения приведены на Листе 1



Кадастровый инженер
А.В. Луков
05.05.2025

Схема расположения границ публичного сервитута

© Поляков, высшее давление 2 в атмосфере до 1700 Па 570, 571, 572 и распределительные створки фреда диния Еуэриго рабис с Новокузнецк Хеморской области (под объектом 42-21-428-00001) и с саратовскими номерами (2 10 000000 181), инв. № 03000772, расположенный по адресу: Российская Федерация, Кемеровская область – Кузбасс, Новокузнецкий городской округ, с Новокузнецк

Index 7



Maßstab 1:500

Условије обозначенија приведена на Листе 1



Кадастровый инженер
А.В. Духов
05.05.2025

Схема расположения границ публичного сервитута

«Генеральный план территории 2 категории дел (ПЗ № 476, 571, 572 и расположенных электрических сетей среднего напряжения Кузнецкого района г. Новокузнецка Кемеровской области (пог. область 42-21-428-0001) № с кадастровым номером 42-30-000000-5835, от № 34-00000712, расположенный по адресу: Российская Федерация, Кемеровская область – Кузбасс, Новокузнецкий городской округ, г. Новокузнецк»

Лист 8



Масштаб 1:500

Условные обозначения приведены на Листе 1



Експертный инженер
А.В. Лукин
05.05.2025

Схема расположения границ публичного сервитута

«Гипотеза высокого давления» (Застенков: ДПН № 576, 577, и распределение погорелости фидного давления Кузнецкого района с Новокузнецкого Кемеровской области под область 42-21-428-0000) № 1 с карточкой номер 42, 10-0000005 МВ, деп. № 03000712, расположенный на карте Российской Федерации, Кемеровская область - Кузбасс, Новокузнецкий городской округ, г. Новокузнецк

Лист 9



Масштаб 1:500

Условије обележенија приведена на Листе 1




Кадастровый инженер
А.В. Лукин
05.05.2025

Схема расположения границ публичного сервитута

«Генеральный план с масштабом 1:500 до 1:1000 № 570, 571, 572 и их представителей по территории городского округа Кузнецкого района г. Новокузнецка Кемеровской области (код области 42-21-426-00001) с кадастровым номером 42-30/0102054/01, кв. № 81000732, расположенной по адресу: Российская Федерация, Кемеровская область – Кузбасс, Новокузнецкий городской округ, г. Новокузнецк»

Лист 10

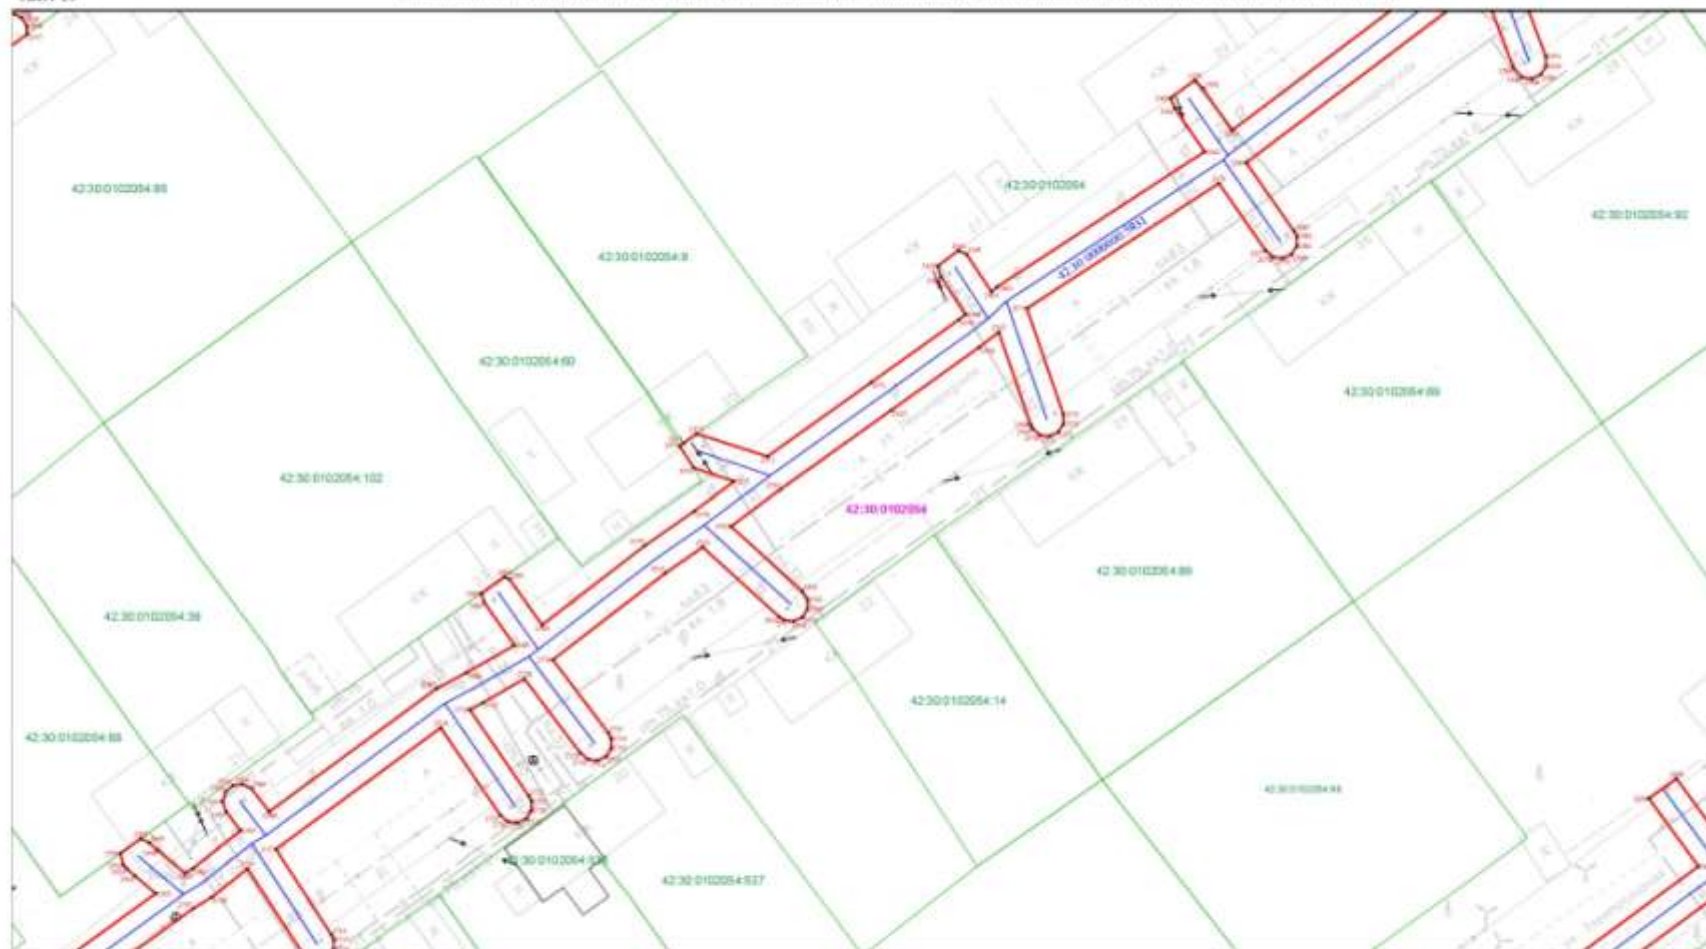

Масштаб 1:500

Условные обозначения приведены на Листе 1



Кадастровый инженер
А.В. Луков
05.05.2025

Схема расположения границ публичного сервитута

«Генеральный план с кадастровым планом 2 категории до ТРП № 576/571, 572 и распределительными сетями водопроводного назначения Кузнецкого района г. Новокузнецка Кемеровской области (код объекта 42-21-428-00000) (с кадастровым номером 42-30/0102054/583), инв. № 63006712, расположенной по адресу: Российская Федерация, Кемеровская область – Кузбасс, Новокузнецкий городской округ, г. Новокузнецк»

Лист 11



Масштаб 1:500

Условные обозначения приведены на Листе 1



Кадастровый инженер
А.В. Лукин
05.05.2025

Схема расположения границ публичного сервитута

«Интервал высотного движения 2 категории до (ЭП) № 570, 571, 572 и расположенными поперечными профилями проезжей части Кукуевского района г. Новокузнецка Кемеровской области (под объектом 42-21-028-000033)»
с кадастровым номером 42-30-0000000-5831, 100, № 00000752, расположенный по адресу: Российская Федерация, Кемеровская область – Кузбасс, Новокузнецкий городской округ, г. Новокузнецк

Лист 12



Масштаб 1:500

Условные обозначения приведены на Листе 1




Кадастровый инженер
А.В. Лукин
05.05.2025

Схема расположения границ публичного сервитута

«Генеральный план земельного участка 2 категории земель ГРП № 570, 571, 572 и расположенного на территории земельного участка (земельного участка) с кадастровым номером 42-30-000000 5001, площадью 30 000 000 кв. м, расположенного по адресу: Республика Татарстан, Казанский район - Казань, Покровский городской округ, г. Покровск»

Лист 13

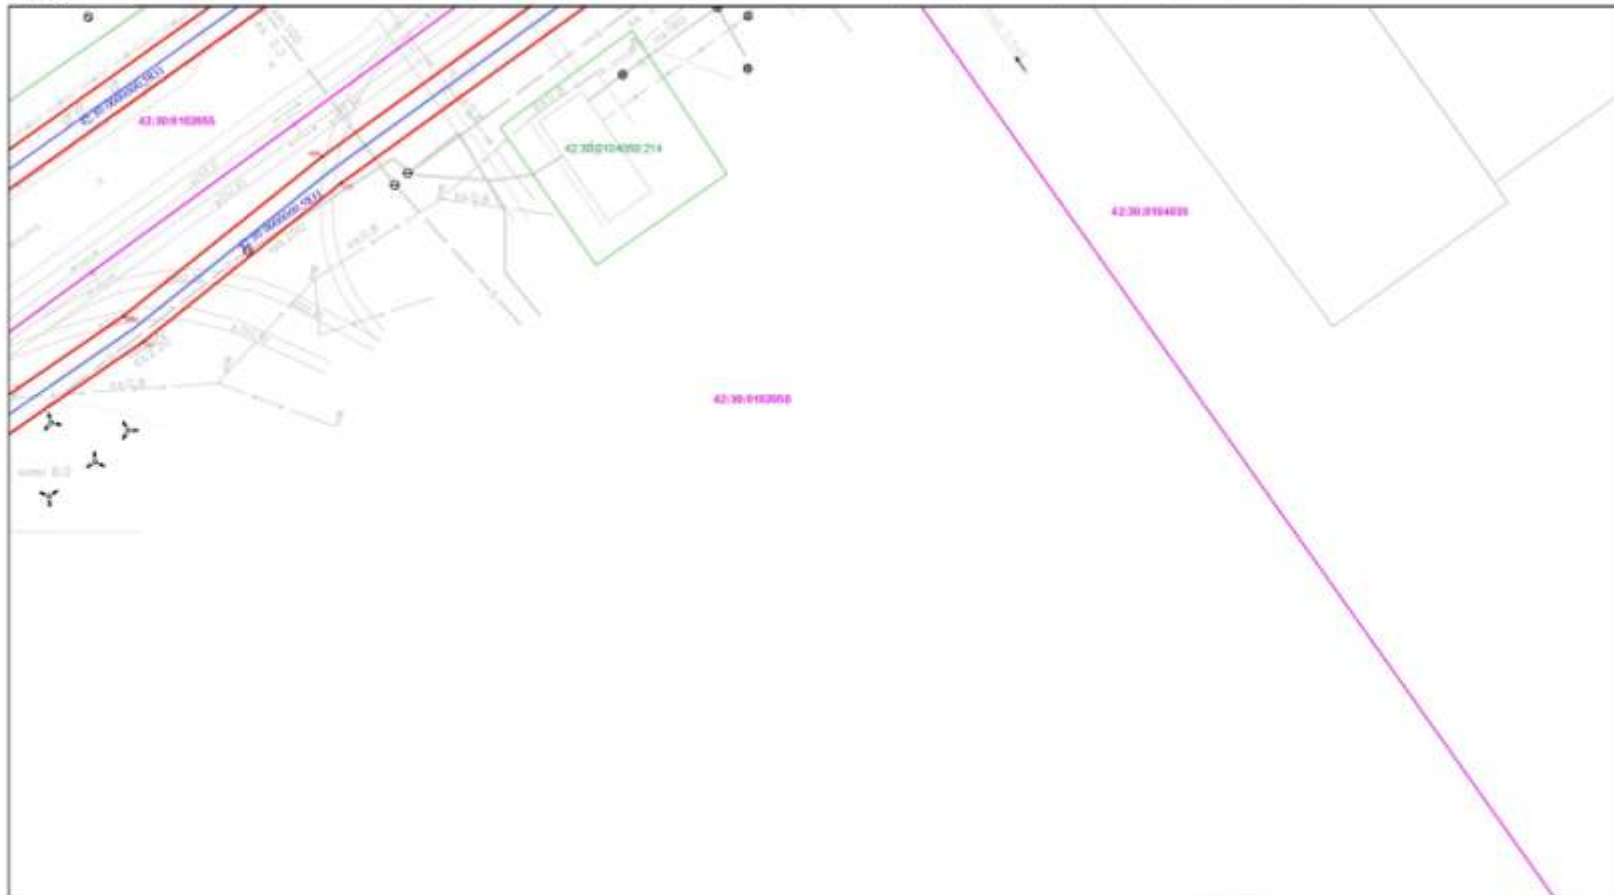

Масштаб 1:500

Условные обозначения приведены на Листе 1



Кадастровый инженер
А.В. Луков
05.05.2025

Схема расположения границ публичного сервитута

¹⁸ Інформація надана за даними 1 квітня 2016 року ГРЕ № 570, 571, 572 та розподілені за регіонами: електроенергії середнього діаметра Київської області; Вінницької (Київської) області (код області 45-21-428-00000); Закарпатської області 45-49 (000000-501); код: 010000752, розподілений по адресі: Розподілені Фізична, Закарпатська область - Київ; Вінницької області (код: 45-21-428-00000).

Лист 14



Магнитоф 1:500

Условные обозначения приведены на Листе 1




Кадастровый инженер
А.В. Луков
05.05.2025

Схема расположения границ публичного сервитута

«Генеральный план с кадастровыми данными 2 категории до ТРП № 570, 571, 572 и распределенными постройками частного жилищного района с Новотуровки Кировской области под объектом 42-21-426-00003»
с кадастровым номером 42-30-000000-583, л.и. № 4-0000732, расположенный по адресу: Российская Федерация, Кировская область - Киров, Новотуровский городской округ, г. Новотуровск

Лист 15

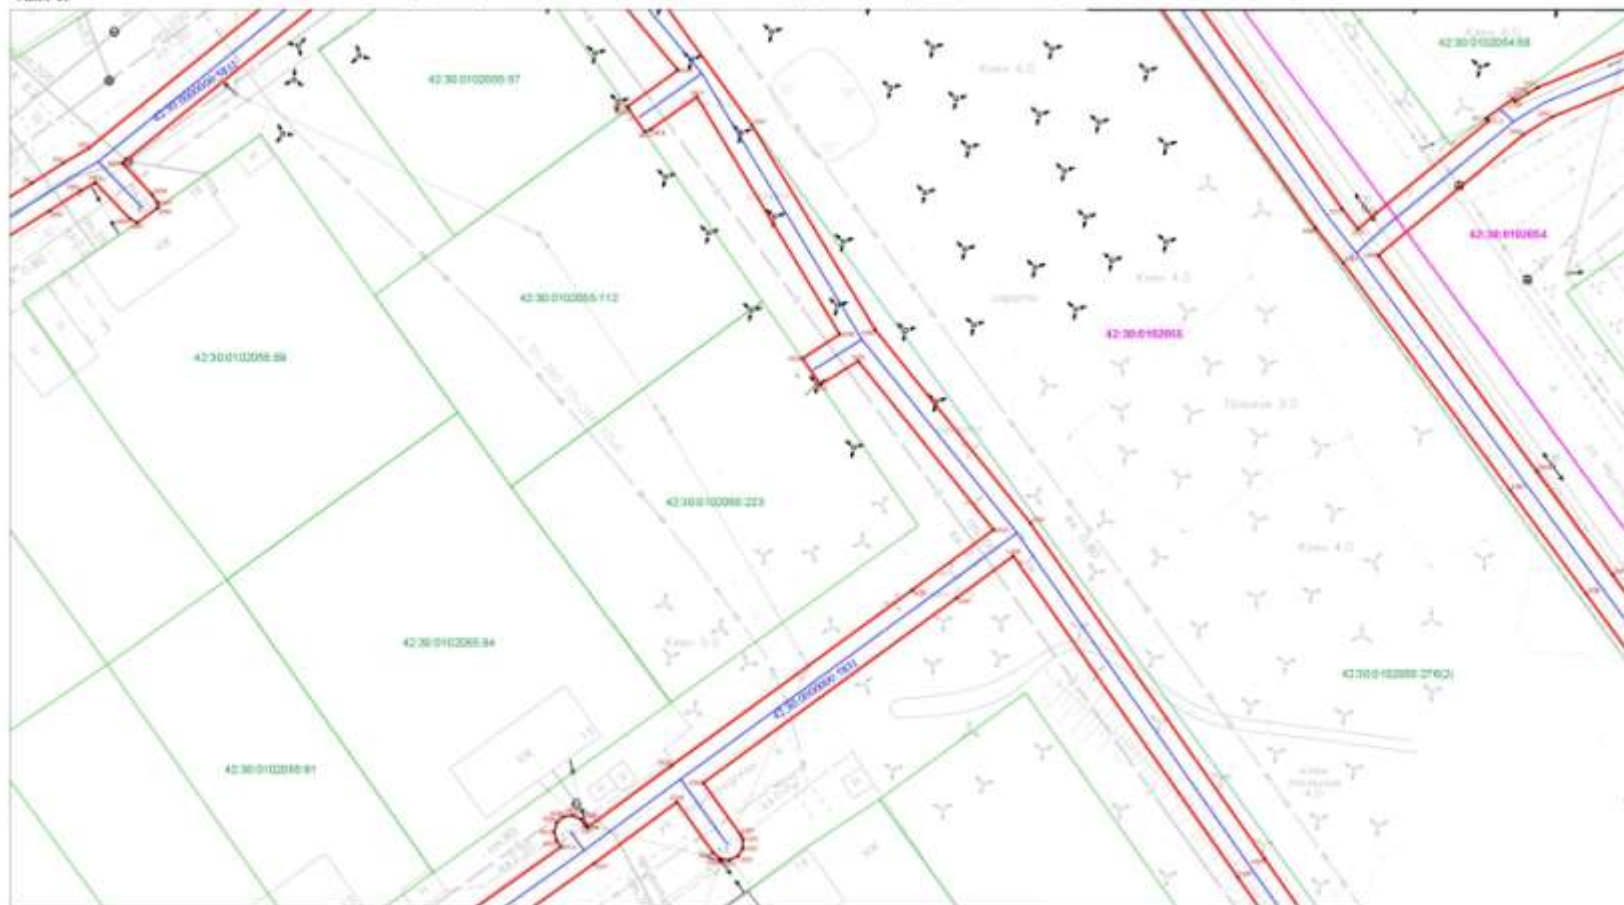

Масштаб 1:500

Условные обозначения приведены на Листе 1



Кадастровый инженер
А.В. Луков
05.05.2025

Схема расположения границ публичного сервитута

«Генеральный план» документа 2 категории дел ГРН № 550.371.372 о разрешении на строительство и эксплуатацию объектов линейного назначения Кувшиновского района г. Новорусска Кировской области под объектом 42.21-428-0000130 с кадастровым номером 42.30.0102085.5831, инв. № 830007512, расположенный по адресу: Республика Беларусь, Кировская область - Кувшиновский район, г. Новорусск

Лист 16



Масштаб 1:500

Условные обозначения приведены на Листе 1



Кадастровый инженер
А.В. Луков
05.05.2025

Схема расположения границ публичного сервитута

«Измеренный выхлопной дымовая 2 категория» до 1991, № 170, 571, 572 и расположенный по адресу: Краснодарский район, с/поселение Камеровской области (с/пос. область 42-21-42-0000) № с кадастровый номер 42-10-0000000/581, инв. № 00000752 расположенный по адресу: Российская Федерация, Камеровская область – Кубань, Новокузнецкой городской округ, с/поселение:

June 17



Macurra's 1,500

Условные обозначения приведены на Листе 1



Кадастровый инженер
А.В. Луков
05.05.2025

Схема расположения границ публичного сервитута

«Изображение в масштабе 2 сантиметра до 1 метра № 570, 571, 572 и распределительных поперечных профилей Кукуевского района г. Новокузнецка Кемеровской области (под объектами 42-01-000000-5831, 1000 № 00000752, расположенный по адресу: Российская Федерация, Кемеровская область – Кузбасс, Новокузнецкий городской округ, г. Новокузнецк»

Лист 18



Масштаб 1:500

Условные обозначения приведены на Листе 1




Кадастровый инженер
А.В. Луков
05.05.2025

Схема расположения границ публичного сервитута

с/кварталы высшего назначения 2 категории до ГРП № 170, 171, 172 и распределительные подстанции среднего давления Кузнецкого района г. Новокузнецка Кемеровской области (под объектами 42:01-428-00001 № с кадастровым номером 42:01-0000000 5631, зем. № 42:0000751, расположенный по адресу: Российская Федерация, Кемеровская область - Кузбасс, Новокузнецкий городской округ, г. Новокузнецк

Лист 19

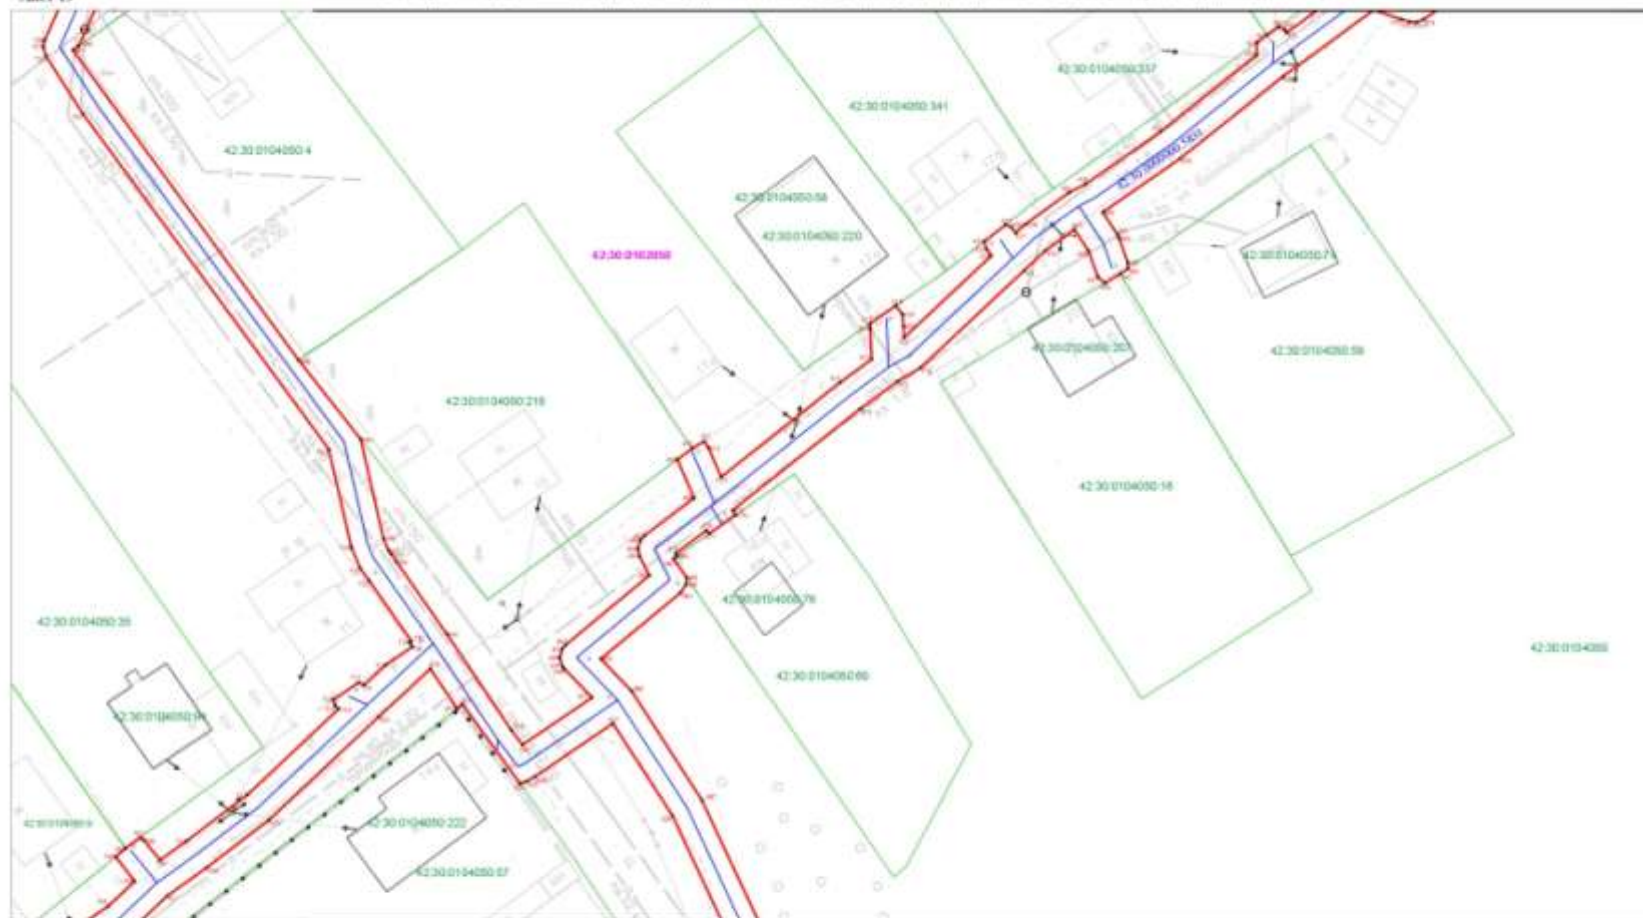

Масштаб 1:500

Условные обозначения приведены на Листе 1



Кадастровый инженер
А.В. Луков
05.05.2025

Схема расположения границ публичного сервитута

«Генеральный план земельного участка с кадастровым номером 42-30-0104000-181, площадью 170, 575, 572 кв. м, расположенного на территории городского округа с/поселения Канарский район (под области 42-30-00000) с кадастровым номером 42-30-000000-1816, инв. № 42/000/112, расположенный по адресу: Республика Башкортостан, Канарский район, с/поселение Канарский район, с/поселение Канарский район, с/поселение Канарский район»

Лист 20



Масштаб 1:500

Условные обозначения приведены на Листе 1



Кадастровый инженер
А.В. Луков
05.05.2025

Схема расположения границ публичного сервитута

«В интересах населения данных 2 категории до ГИИ № 510, 511, 512 и расположенных территориях городского округа Ежовского района в Пензенской области (под объектом 42-51-020-000000) и кадастровых номерах 42-01-0060000101, лев. № 40000712 расположенный по адресу: Российская Федерация, Пензенская область – Ефимов, Пензенский городской округ, Пензенский район».

Лист 21



Macintosh 1:500

Условные обозначения приведены на Листе 1



Кадровый инженер
А.В. Жуков
05.05.2025

Схема расположения границ публичного сервитута

«Газопровод высокого давления 2-го уровня по ГРП № 570, 571, 572 приращиваемыми участками среднего давления Кузнецкого района г. Новокузнецка Кемеровской области (код области 42-21-428-0000) № кадастровый номер 42.30.0104080-581, инв. № К000752, расположенный по адресу: Российская Федерация, Кемеровская область – Кузбасс, Новокузнецкий городской округ, г. Новокузнецк»

Лист 22



Масштаб 1:500

Условные обозначения приведены на Листе 1



Кадастровый инженер
А.В. Лукин
05.05.2025

Схема расположения границ публичного сервитута

«Схематичный план земельного участка 2 категории земель ГРП № 570, 571, 572 и расположенный на территории городского округа Кудрявский район г. Новокузнецка Кемеровской области (код объекта 42-21-428-0000130) с кадастровым номером 42-01-000000-5801, площадью 36,80000752, расположенный по адресу: Российская Федерация, Кемеровская область - Кузбасс, Новокузнецкий городской округ, г. Новокузнецк»

Лист 23



Масштаб 1:500

Условные обозначения приведены на Листе 1



Кадстровый инженер
А.В. Лукин
05.05.2023

Схема расположения границ публичного сервитута

«Газотранспортного назначения 2-го класса до ГРП № 570, 571, 572 и распределительных сетей газопотребления в границах района г. Новокузнецк Кемеровской области (инд. объекта 42-21-026-0000) № 1 с кадастровым номером 42-30-0102066-7811, инв. № К0806732, расположенный по адресу: Российская Федерация, Кемеровская область – Кузбасс, Новокузнецкий городской округ, г. Новокузнецк»

Лист 24



Масштаб 1:500

Условные обозначения приведены на Листе 1



Кадастровый инженер
А.В. Лукин
05.05.2025

Схема расположения границ публичного сервитута

«Генеральный план земельного участка 3 категории земель с кадастровым номером 42-30-0102055-101, площадью 573, 573 кв. м, расположенный по адресу: Российская Федерация, Кемеровская область – Кузбасс, Новокузнецкий городской округ, г. Новокузнецк»

Лист 25



Масштаб 1:500

Условные обозначения приведены на Листе 1



Кадастровый инженер
А.В. Духов
05.05.2025

Схема расположения границ публичного сервитута

«Газопровод высокого давления 2 категории по ТРП № 570, 571, 572 и распределительная газопроводная сеть среднего давления Кузнецкого района г. Новокузнецка Кемеровской области (под объектом 42-21-028-000013) и газопроводы повороты 42-30-010000005-5811, инв. № 00000732, расположенный по адресу: Российская Федерация, Кемеровская область – Кузбасс, Новокузнецкий городской округ, г. Новокузнецк»

Лист 26



Масштаб 1:500

Условные обозначения приведены на Листе 1



Кадастровый инженер
А.В. Луков
05.05.2025

Схема расположения границ публичного сервитута

«Газопровод высокого давления 2 категории по ГРП № 570, 571, 572 и распределительной газопроводной сети газопровода высокого давления Кузнецкого района г. Новокузнецка Кемеровской области (код области 42-21-428-00001.1)» с кадастровым номером 42-30-0100000-5811, инв. № 00000733, расположенный на адресу: Российская Федерация, Кемеровская область – Кузбасс, Новокузнецкий городской округ, г. Новокузнецк

Лист 27



Масштаб 1:500

Условные обозначения приведены на Листе 1



Кадастровый инженер
А.В. Лукин
05.05.2025

Схема расположения границ публичного сервитута

«Электронный вывозной документ 2 категории» от ГТД № 576, 571, 572 на экспортные таможенные операции с грузом: Новомосковский район г. Новомосковской области (код объекта 42-21-428-0000) Уд. с координатами погрузки 42.30.00000 50.01, код № 0000752, расположенный по адресу: Российская Федерация, Смоленская область – Холмск, Новомосковский городской округ, г. Новомосковск.

June 28



Maßstab 1:500

Условия обслуживания приведены на Листе 1




Кандидатский инженер
А.В. Луков
05.05.2025

Схема расположения границ публичного сервитута

[illegible]

Лист 29

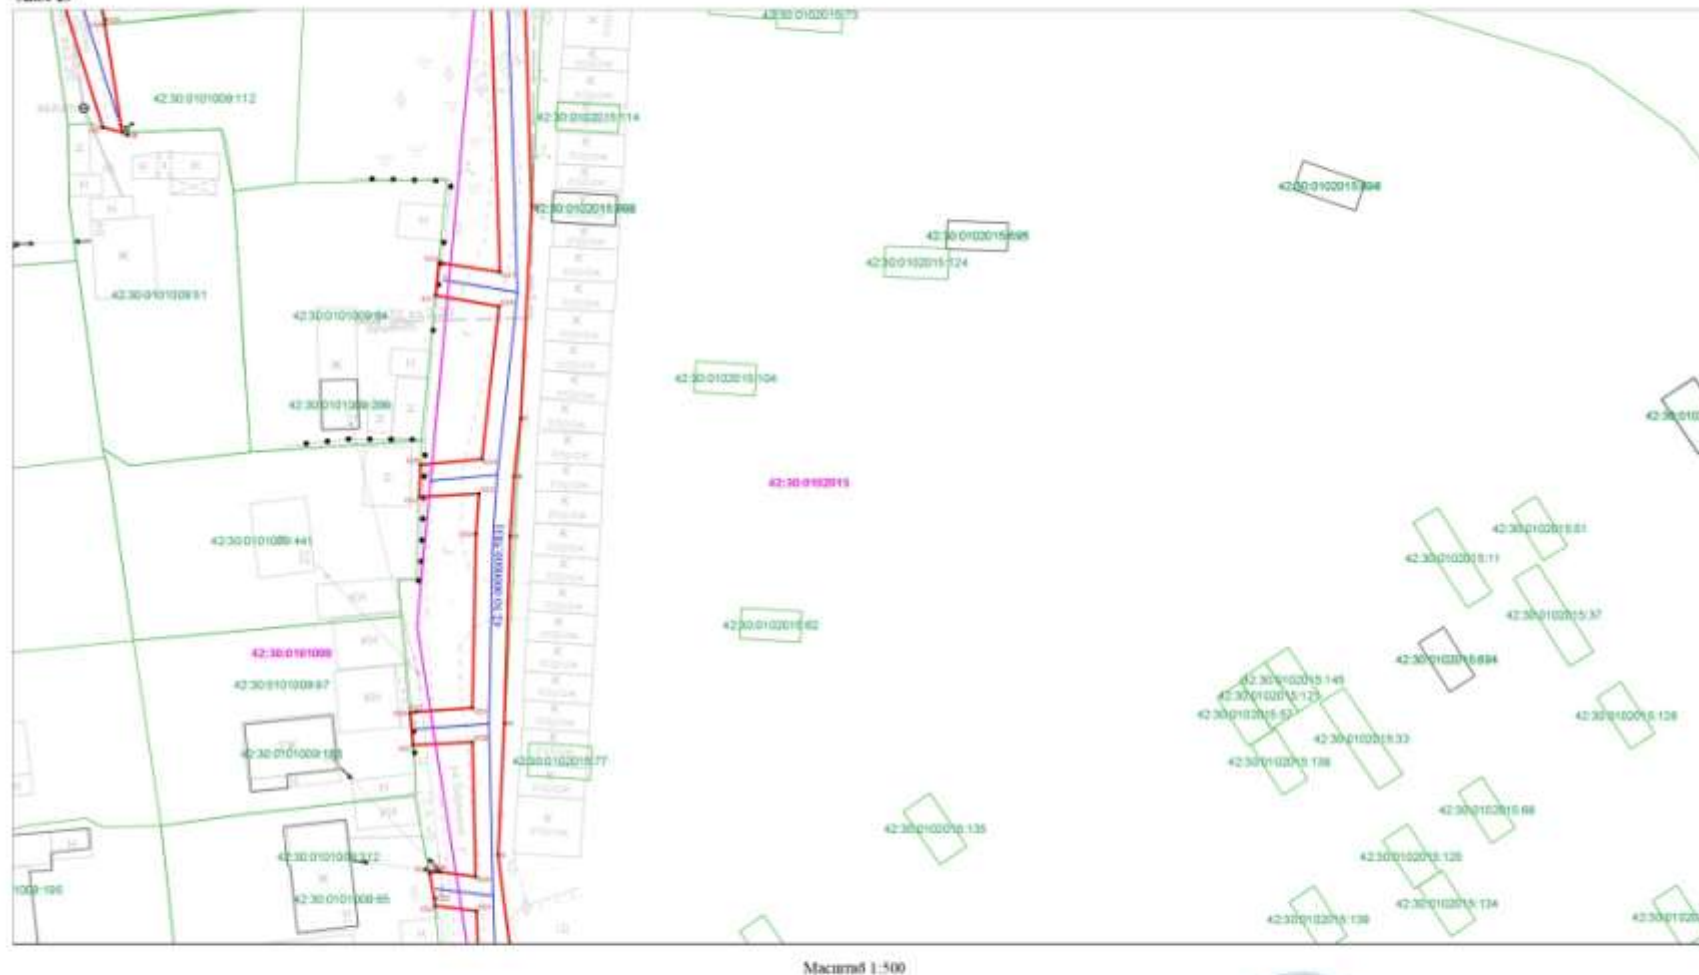

Условные обозначения приведены на Листе 1




Кадастровый инженер
А.В. Луков
08.06.2025

Схема расположения границ публичного сервитута

Глобальный выделенный диапазон 2 категории для ГЧП № 570, 571, 572 и территории, являющейся государственным объектом размещения Купального района г. Пензы, Пензенской области (под объектом № 21-028-00001) и кадастровый номер 21 03 000000 7811, кв. № 00000752, расположенный по адресу: Республика Татарстан, Казанский район - Казань, Пензенский районный округ г. Пенза, Пензенская область

Диск 30

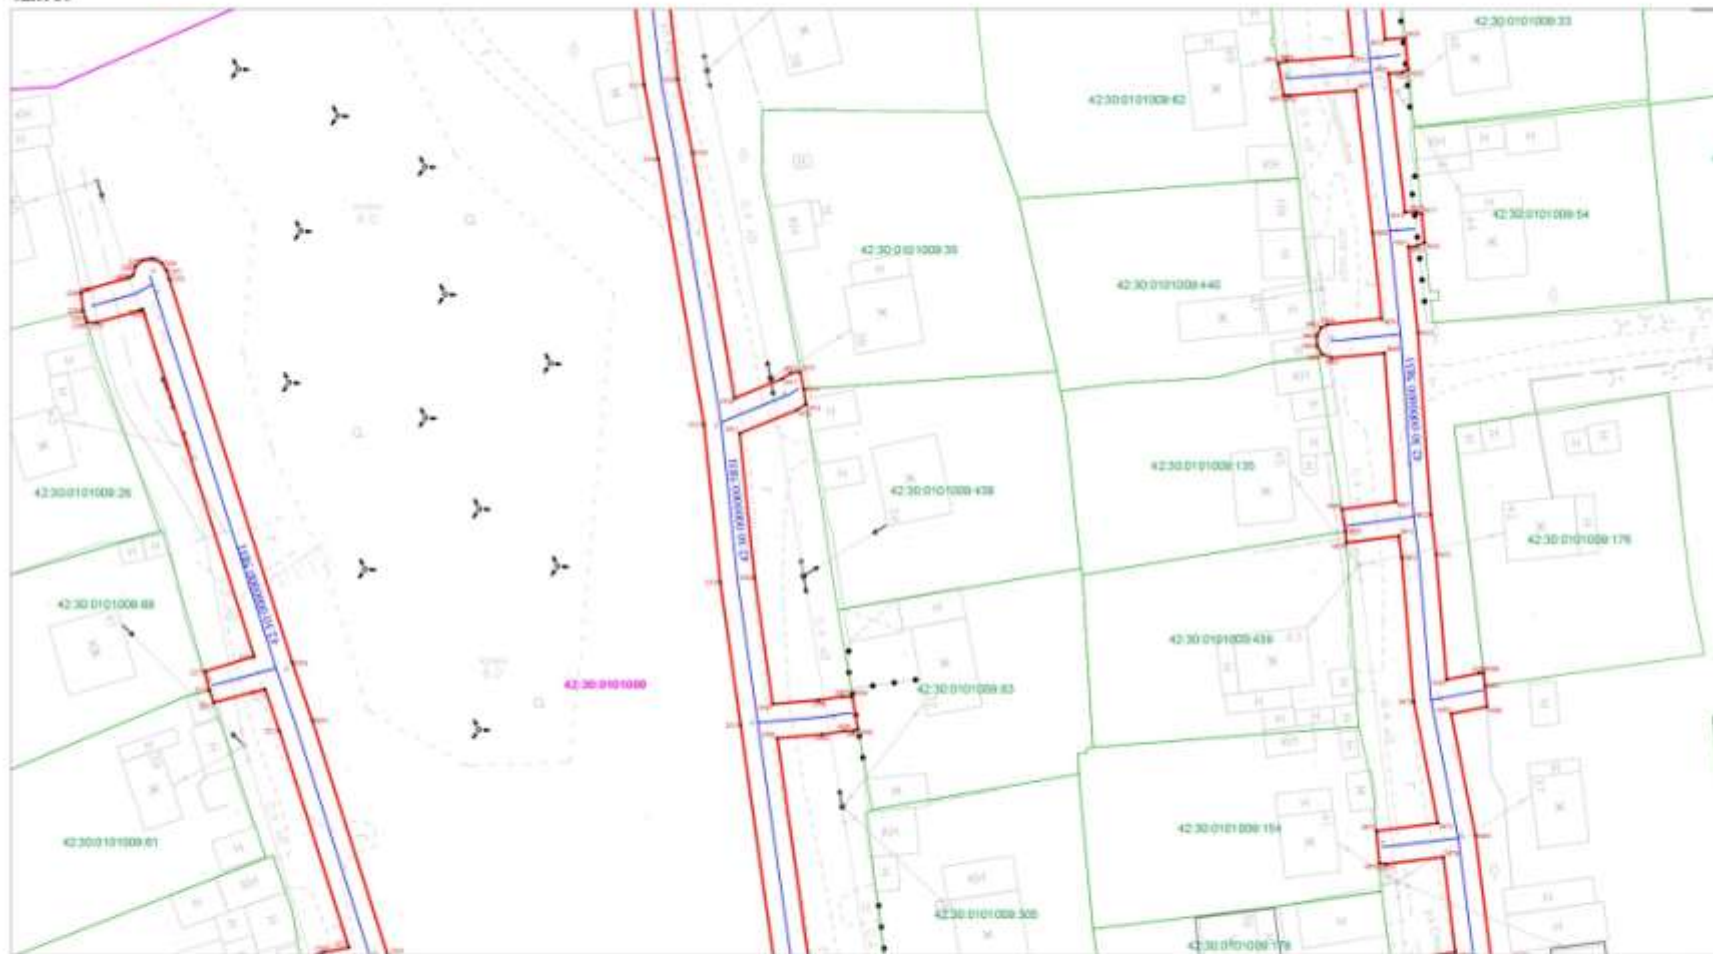

Macarons 1:500

Условные обозначения приведены на Листе 1



Кадастровый инженер
А.В. Луков
05.05.2025

Схема расположения границ публичного сервитута

«Географический институт картографии и геодезии» при ГИИ, № 570, 571, 572 картографических топографических средств картографического района с. Покосновка Кировской области (код области 45-21-428-000013); с координатами точек 42 01000000 5803, шир. 61-000673, расположенный на адресу: Россия, Кировская область – Кудьин, Покосновский городской округ, с. Покосновка.

Диск 34



Macintosh 1-500

Условные обозначения приведены на Листе 1



Кадастровый инженер
А.В. Луков
05.05.2023

Схема расположения границ публичного сервитута

«Генеральный план территории 2 категории до ГРП № 570, 571, 572 муниципальное образование «Климовский район» с. Покосовичи Климовской области (код области 42-21-428-000013) с кадастровым номером 42-30-0100000-5831, инв. № 3.0000732, расположенный по адресу: Республика Беларусь, Климовская область – Клубес, Покосовичской городской округ, с. Покосовичи»

Лист 32



Масштаб 1:500

Условные обозначения приведены на Листе 1




Кадастровый инженер
А.В. Луков
05.05.2025

Схема расположения границ публичного сервитута

* Категориями выделенного диаметра Тополянт от ДРП № 570, 571, 572 характеризуются следующими средними диаметрами Кукушкинского района в Пензенской Самарской области (под объектом 43-21-026-0000) № с кадастровым номером 43-09-0080000-5801, код № 00000792, расположенный по адресу Российская Федерация, Самарская область – Кувшино, Пензенский городской округ, в Пензенском

Докт 33

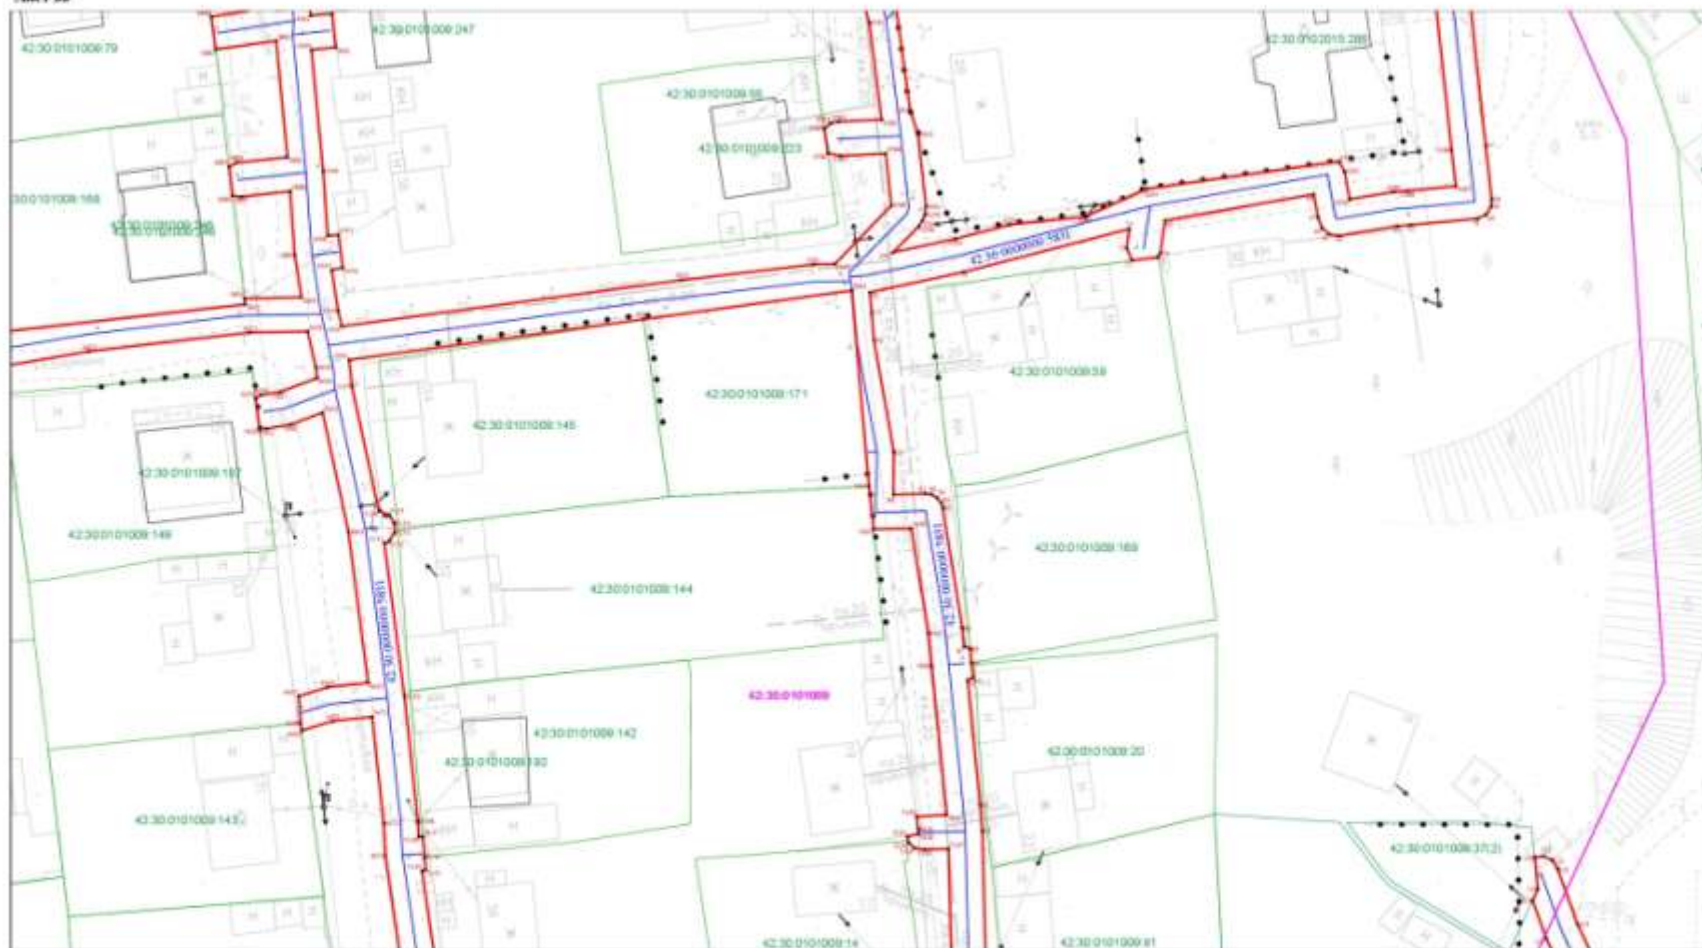

Macmillan 1:500

Условије обележених примеђени на Листе 1



Каждетроваи итрадсеп
А.В. Духов
05.05.2025

Схема расположения границ публичного сервитута

Гидрологический институт РАН, Москва, ул. Гусевского, д. 1, 125080

Лист 34



Magnified 1:500

Условные обозначения приведены на Листе 1



Кадастровый инженер
А.В. Луков
05.05.2025

Схема расположения границ публичного сервитута

«Газопровод высокого давления Газопровод № 570, 571 и распределительная газопроводная сеть среднего давления Хуторского района г. Новокузнецка Кемеровской области (код-объект 42-21-428-00001.1)»
с кадастровым номером 42-30/010/000/5811, инв. № 03000732, расположенный по адресу: Российская Федерация, Кемеровская область - Кузбасс, Новокузнецкий городской округ, г. Новокузнецк

Лист 35



Масштаб 1:500

Условные обозначения приведены на Листе 1




Кадастровый инженер
А.В. Лукин
05.05.2025

Схема расположения границ публичного сервитута

*Глобальный уникальный идентификатор (Глобальный идентификатор) – код, присвоенный объекту, позволяющий однозначно идентифицировать объект в информационной системе. Глобальный идентификатор объекта формируется на основе кода объекта, присвоенного органом государственной власти, и кода объекта, присвоенного органом государственной власти, осуществляющим регистрацию объектов. Глобальный идентификатор объекта формируется на основе кода объекта, присвоенного органом государственной власти, осуществляющим регистрацию объектов, и кода объекта, присвоенного органом государственной власти, осуществляющим регистрацию объектов.

Докт 36

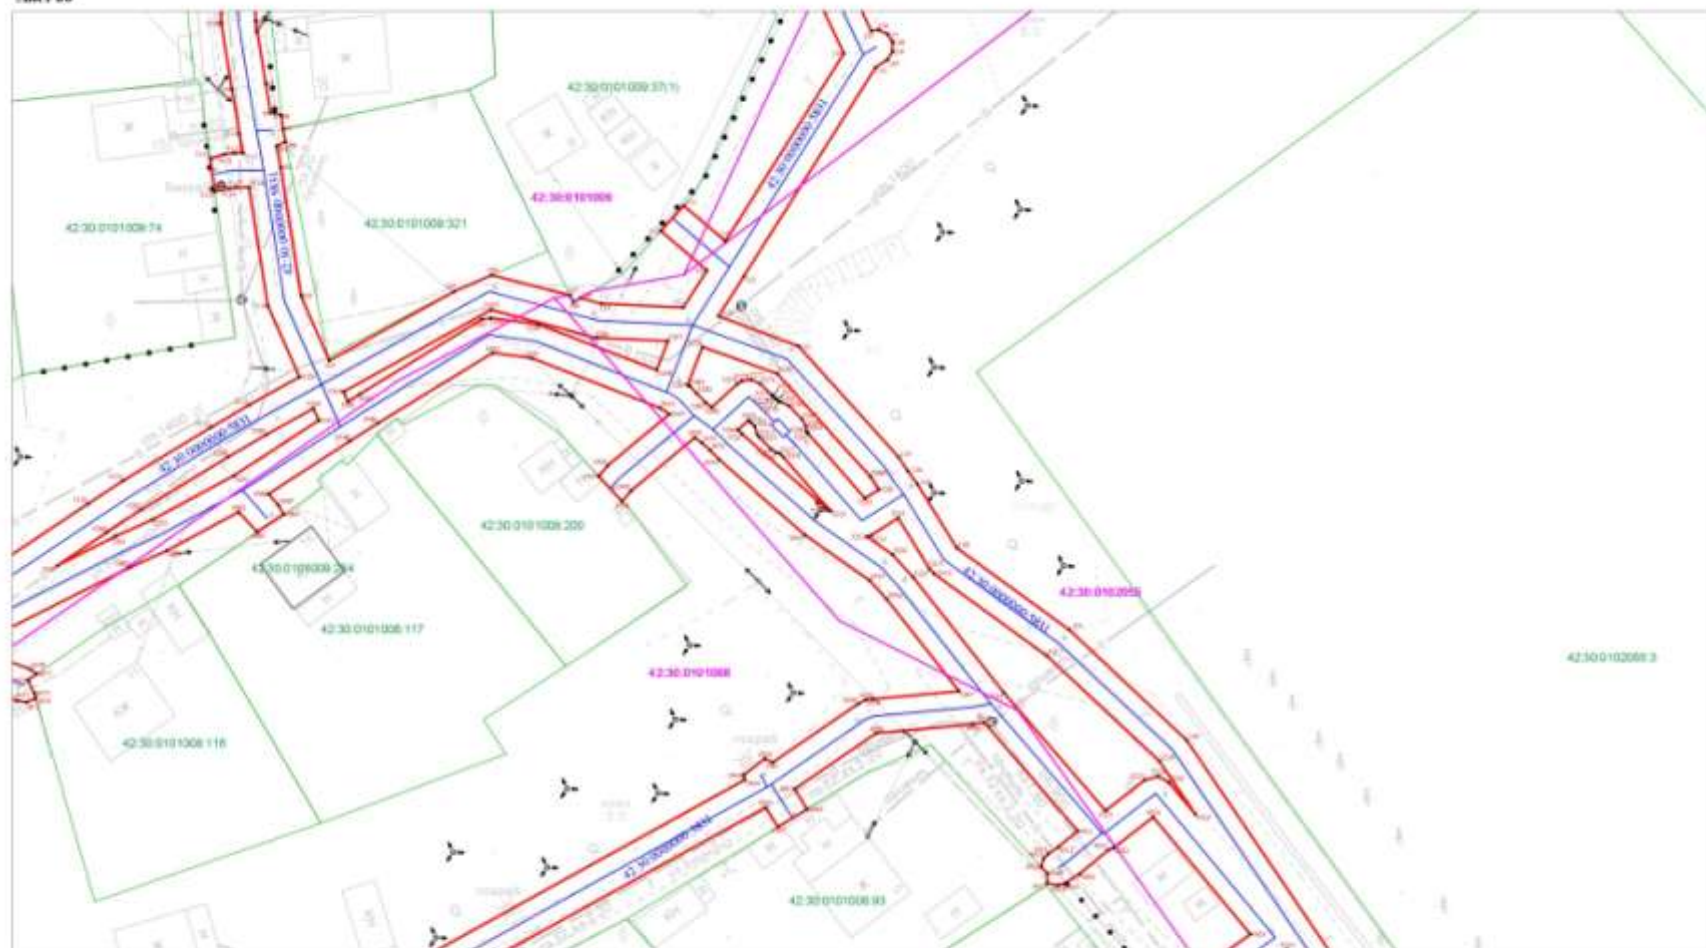

Macruma® 1:500

Условные обозначения приведены на Листе 1



Кадровый инженер
А.В. Луков
05.05.2025

Схема расположения границ публичного сервитута

«Область моего детства 2» категория 10 ПДД № 776, 771, 772 в населенном пункте (на территории городского округа Кувшиново района г. Новокузнецк Кемеровской области) (документы 42-21-428-00001 № 1 и 42-21-428-00000 № 301, ин. № К006073, расположенный по адресу: Российская Федерация, Кемеровская область – Кузбасс, Новокузнецкий городской округ, г. Новокузнецк).

Додаток 37



Magnesium 1,500

Условные обозначения приведены на Листе 1



Кадастровый инженер
А.В. Луков
05.05.2025

Схема расположения границ публичного сервитута

Гидрологический институт Российской Федерации, Москва

Лист 38



Magnified 1:500

Условные обозначения приведены на Листе 1



Кадастровый инженер
А.В. Луков
05.05.2025

Схема расположения границ публичного сервитута

[illegible]

Дост 39



Масштаб 1:500

Условные обозначения приведены на Листе 1




Кадастровый инженер
А.В. Лукин
05.05.2025

Схема расположения границ публичного сервитута

[illegible]

Докт 40

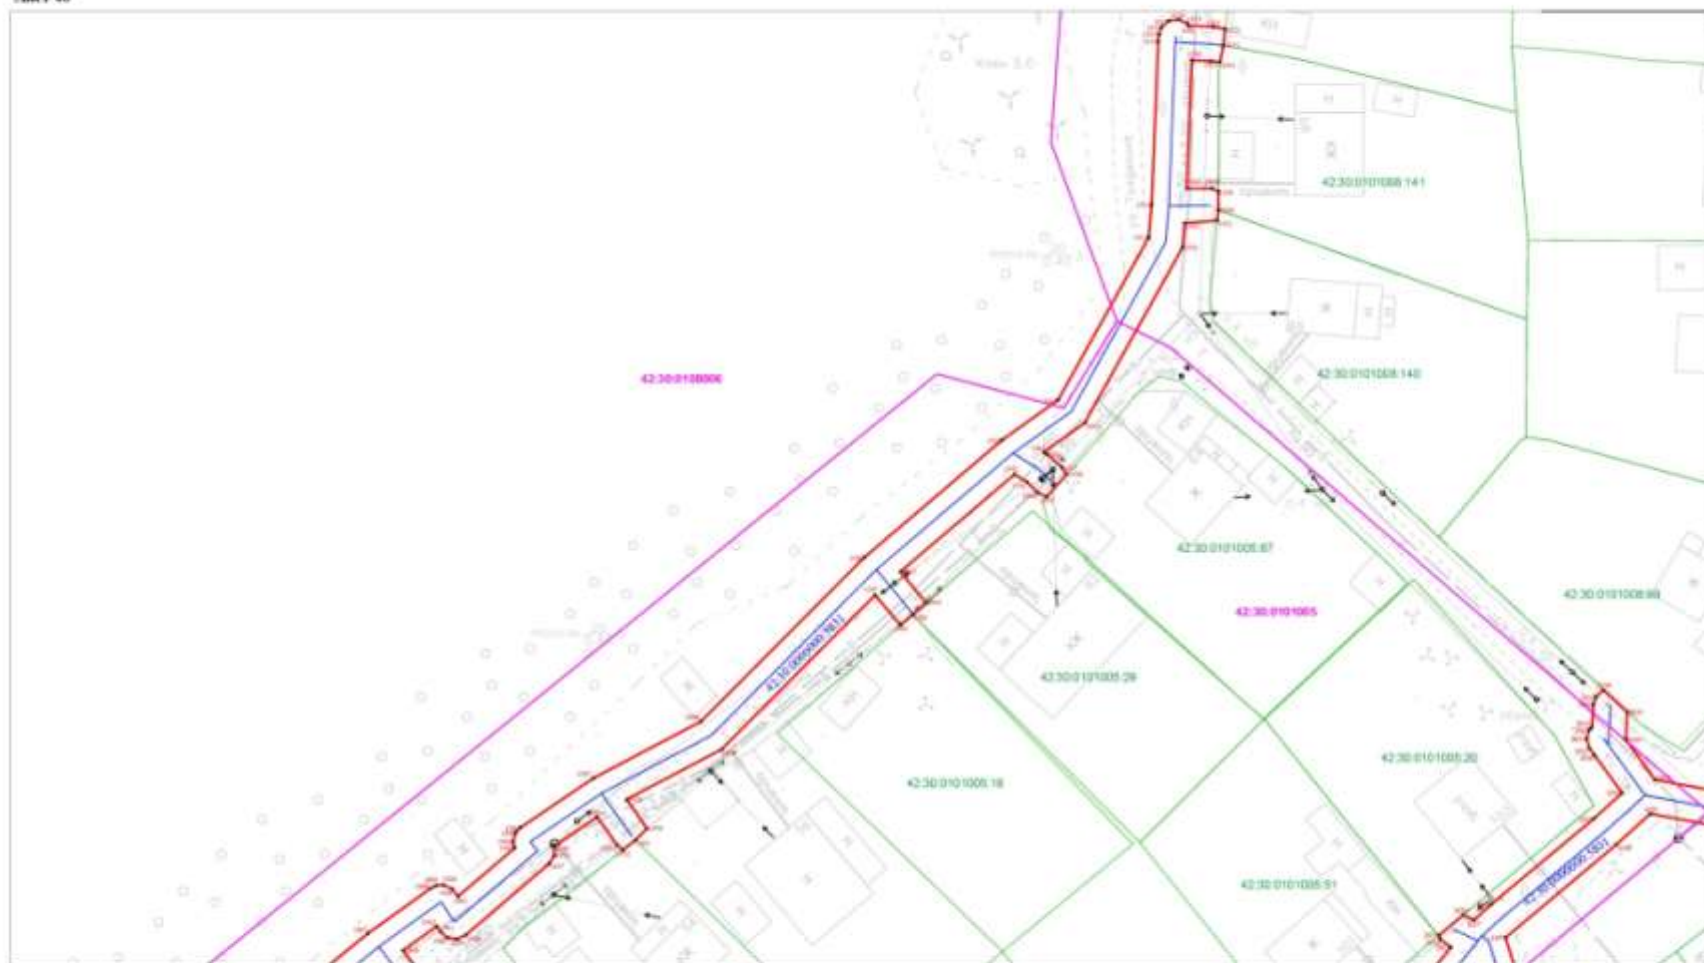

Macmillan 1.500

Условные обозначения приведены на Листе 1



Кадровый инженер
А.В. Луков
05.05.2025

Схема расположения границ публичного сервитута

«Газопровод высокого давления 2 категории по ГРП № 570, 571, 572 и распределительная сеть трубопроводов среднего давления Кузнецкого района, г. Новокузнецка Кемеровской области (код области 42-21-028-00001)»
с кадастровым номером 42-30-0000000-0001, инв. № 00000722, расположенный по адресу: Российская Федерация, Кемеровская область – Кузбасс, Новокузнецкий городской округ, г. Новокузнецк

Лист 41



Масштаб 1:500

Условные обозначения приведены на Листе 1




Кадастровый инженер
А.В. Лукин
05.05.2025

Схема расположения границ публичного сервитута

Глобальный выделенный диапазон 2 категории для ГЧП № 570, 571, 572 и территории, являющейся государственным объектом размещения Купальского района г. Пензенской области (под объектом № 21-428-0006) и с кадастровым номером 10-01-0080000-7811, инв. № К00000752, расположенный по адресу: Республика Татарстан, Казанский область - Казань, Пензенский городской округ г. Пенза, Пензенский

Дост 42

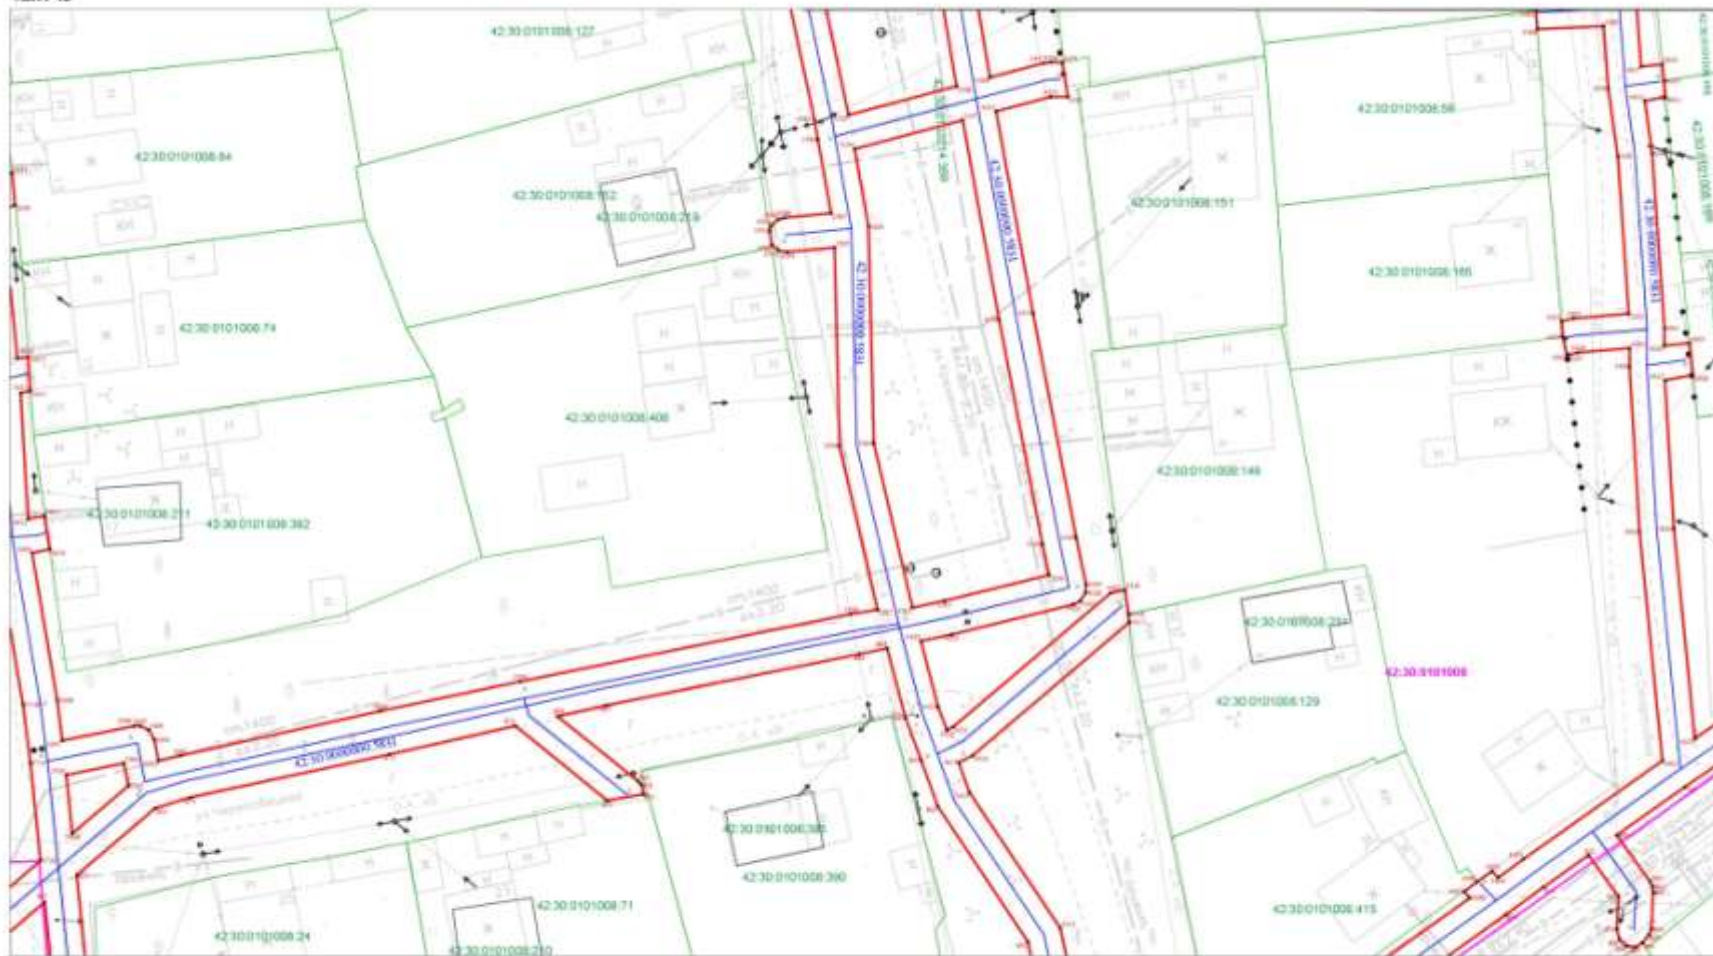

Macam: 1:500

Условные обозначения приведены на Листе 1



Кадастровый инженер
А.В. Луков
05.05.2025

Схема расположения границ публичного сервитута

«Городской институт дизайна и технологии» (ГПИД) по 576, 577, 578, 13

Лист 43



Nucleus 1:500

Условия обозначения приведены на Листе 1




Кадастровый инженер
А.В. Луков
05.05.2025

Схема расположения границ публичного сервитута

© Издательство «Юридический центр Пресс»

Page 44

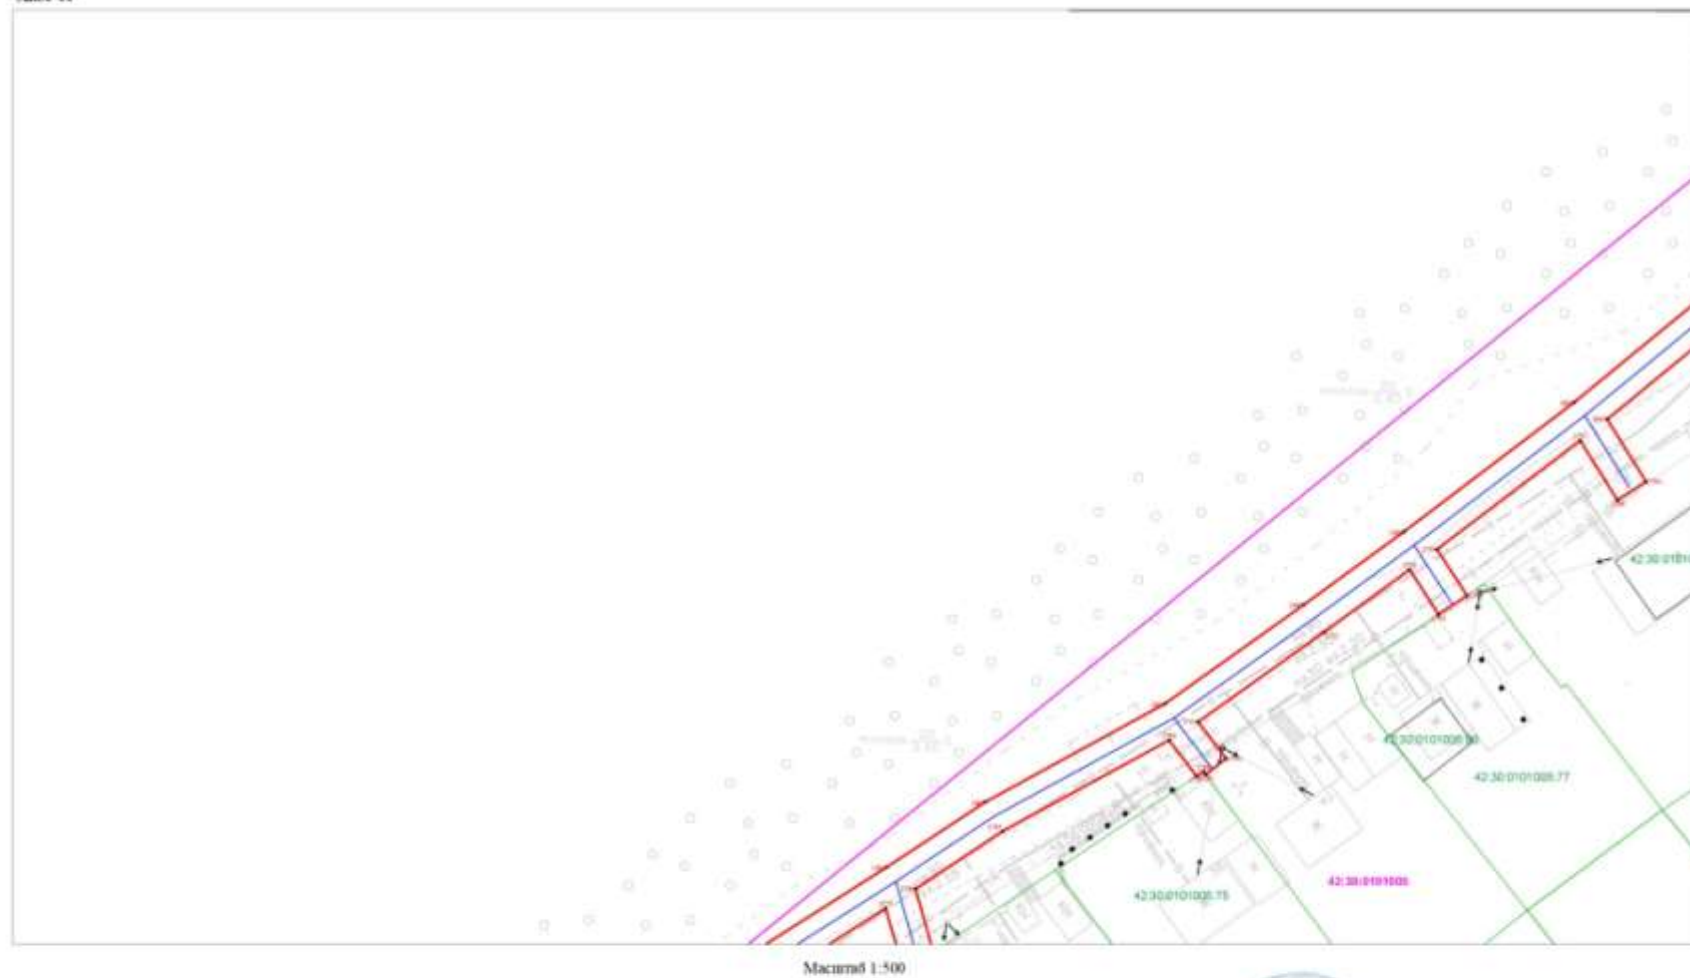

Условные обозначения приведены на Листе 1



Кадастровый инженер
А.В. Луков
05.05.2025

Схема расположения границ публичного сервитута

«Газопровод высокого давления 2-го класса до ГРП № 170, 171, 172 и распределительной газопроводы среднего давления Кузнецкого района г. Новокузнецка Кемеровской области (под объектами 42-21-020-0000) (с кадастровым номером 42-30-0100000-5910, кв. № 40000732, расположенный по адресу: Российская Федерация, Кемеровская область - Кузбасс, Новокузнецкий городской округ, г. Новокузнецк»

Лист 45



Масштаб 1:500

Условные обозначения приведены на Листе 1



Кадастровый инженер
А.В. Лукин
05.05.2025

Схема расположения границ публичного сервитута

«Газопровод высокого давления Газопровод № 570, 571, 572 и распределительная газопроводная сеть с давлением 0,2 МПа в границах территории с кадастровым номером 42-30/010/000/001, инв. № 03000732, расположенный по адресу: Российская Федерация, Кировская область - Вятский, Новоторъяльский городские округа, г. Новоторья»

Лист 46



Масштаб 1:500

Условные обозначения приведены на Листе 1




Кадастровый инженер
А.В. Лукин
05.05.2025

Схема расположения границ публичного сервитута

© Изготовлено на основе данных 1 категории до ГИИ № 750, 870, 872, 873, 874,15

June 4th

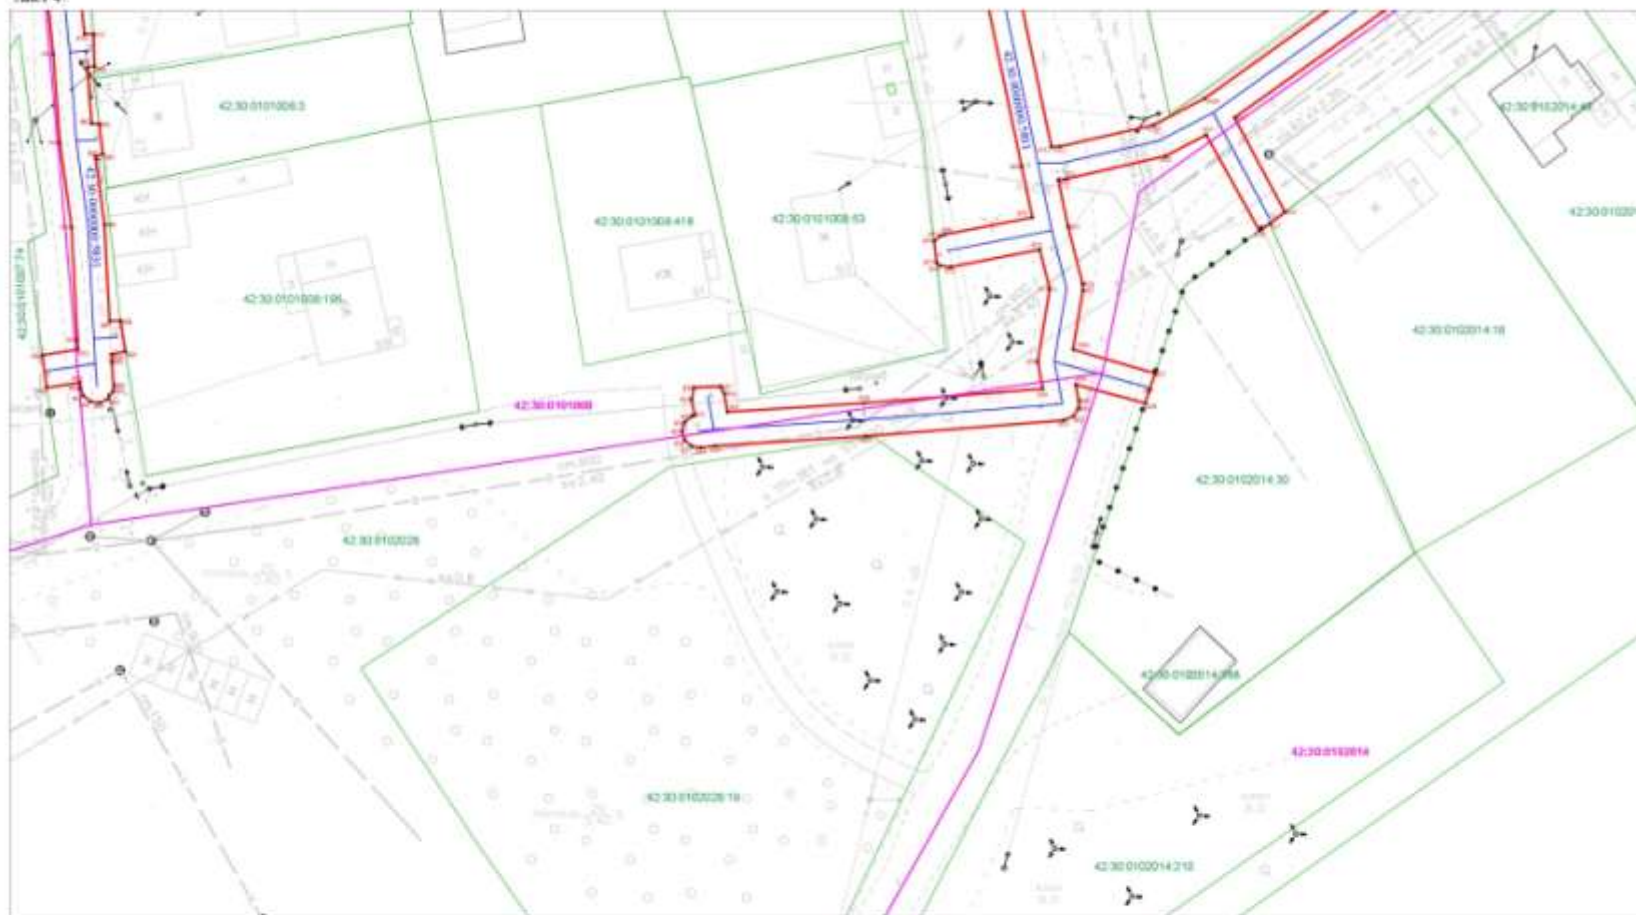

Macintosh 1:500

Условные обозначения приведены на Листе 1



Кадастровый инженер
А.В. Луков
05.05.2025

Схема расположения границ публичного сервитута

«Географический координатный район 2» относится к ГРН № 570, 373, 372 и находится в границах территории, охватывающей район г. Новокузнецка Кемеровской области и части области Ч-21-СВ-000000 (на кадастровом номере 42-10-0000000 5001, вид № 00000712, расположенный по адресу: Российская Федерация, Кемеровская область – Кузбасс, Новокузнецкий городской округ, г. Новокузнецк).

Лист 48



Macintosh 1:500

Условные обозначения приведены на Листе 1



Кадастровый инженер
А.В. Луков
05.05.2025

Схема расположения границ публичного сервитута

«Географический адресат» 2 категории по ГРН № 59, 371, 372 и координатными данными (среднее значение) Кузнецкого района: Нижегородской области и области (код области 43-21-03-00000) № 1 координатных точек 42.100000000 50.31, или № 0000732, расположенный по адресу: Российская Федерация, Нижегородская область – Кузнецкий район, Кузнецкий городской округ, Кузнецкий

Лист 49



Macintosh 1:500

Условије обележених придевета на Листе 1



Кадастровый инженер
А.В. Луков
05.08.2025

Схема расположения границ публичного сервитута

«Газификация магистрального газопровода Т-1001 от ГРП № 570, 571, 572 существующих газопроводов среднего давления Удмуртский район – Покосновский Ижевский области (по объекту С-21-420-0000) и с газопроводом газораспределения № 39 000000 7803, код № К0000712, расположенный по адресу: Удмуртская Федерация, Удмуртская область – Тубинск, Покосновский городской округ, с Покосновского

Лист 50



Magnified 1:500

Условные обозначения приведены на Листе 1



Кадастровый инженер
А.В. Лукин
05.05.2025

Схема расположения границ публичного сервитута

«Газопровод высокого давления 2 категории по ГРП № 570, 571, 572 и распределительной газопроводной сети среднего давления Кузнецкого района г. Новокузнецка Кемеровской области (код области 42-21-428-00001.1)» с кадастровым номером 42-30/010/0005/0811, инв. № 03000732, расположенный по адресу: Российская Федерация, Кемеровская область – Кузбасс, Новокузнецкий городской округ, г. Новокузнецк

Лист 50



Масштаб 1:500

Условные обозначения приведены на Листе 1




Кадастровый инженер
А.В. Луков
05.05.2025

Схема расположения границ публичного сервитута

«Схема расположения границ публичного сервитута для размещения объектов инфраструктуры газопровода среднего давления в границах района г. Покровска Кировской области (код объекта 42-21-028-00001) по кадастровым номерам 42-30-0100000-5811, инв. № К0000733, расположенный по адресу: Российская Федерация, Кировская область – Кудьин, Покровский городской округ, г. Покровск»

Лист 52

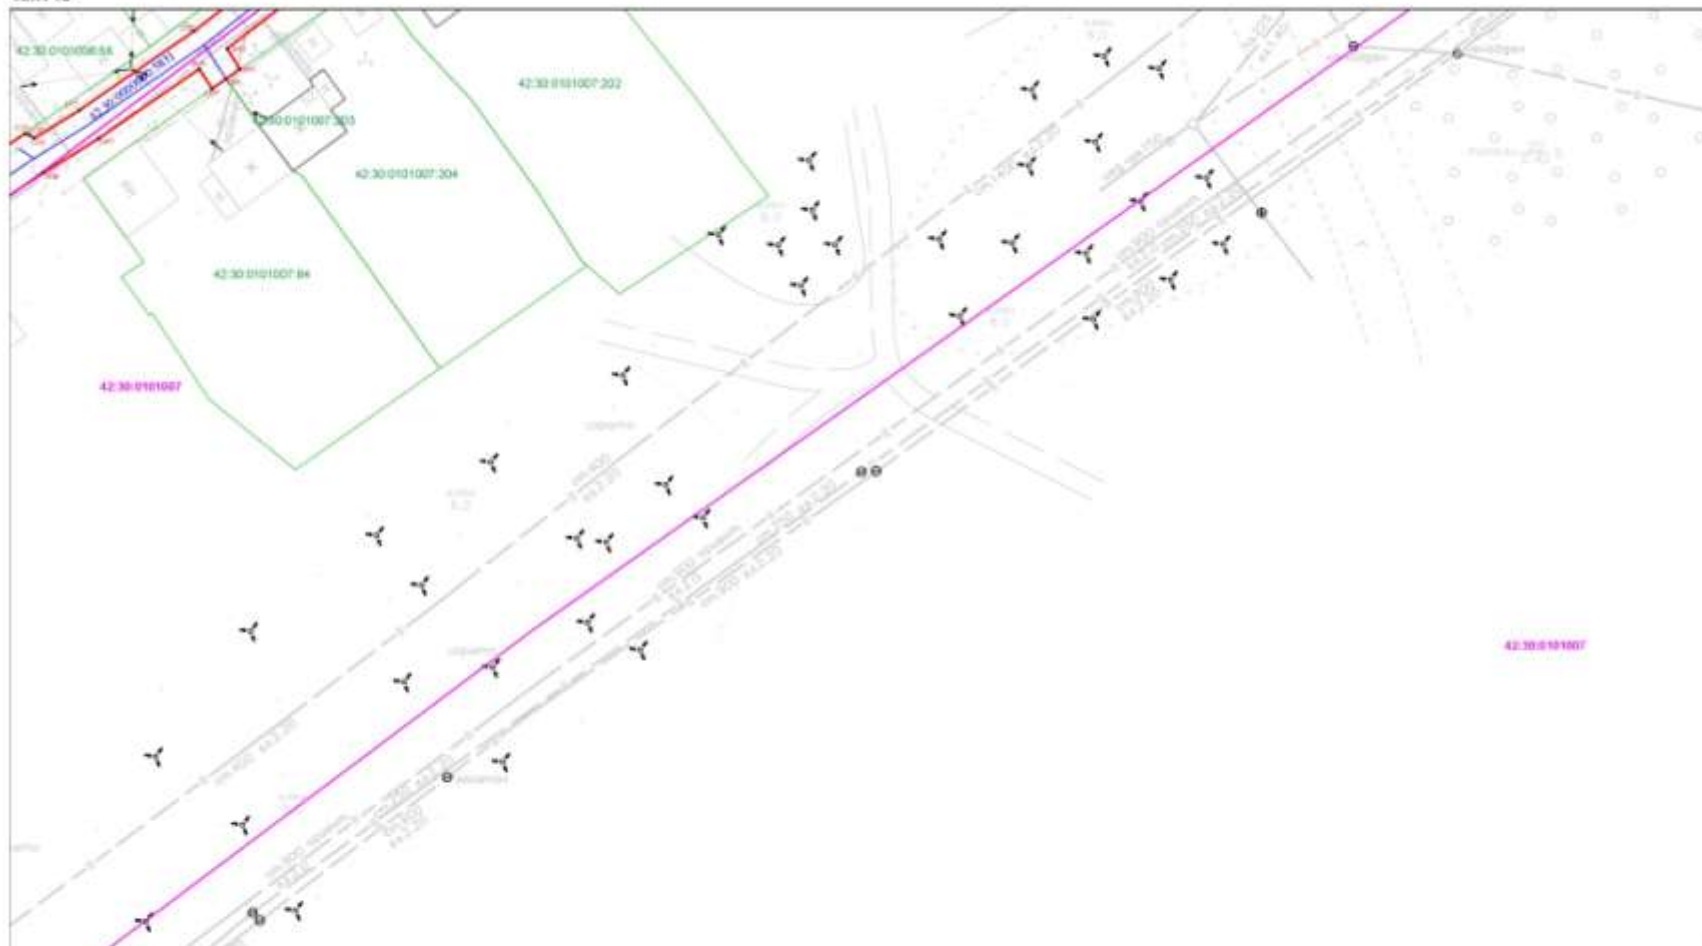

Масштаб 1:500

Условные обозначения приведены на Листе 1




Кадастровый инженер
А.В. Луков
05.05.2025

Схема расположения границ публичного сервитута

«Линейное водное сооружение 2 категории по ГРП № 576, 571, 572 и распределительные трубопроводы срезного дачного Кухаревского района г. Новокузнецка Кемеровской области (код области 42-21-426-00001) из с кадастровым номером 42-30/004/004/2001, инв. № К0000702, расположенный по адресу: Республика Кемерово, Кемеровская область - Кузбасс, Новокузнецкий городской округ, г. Новокузнецк»

Лист 53

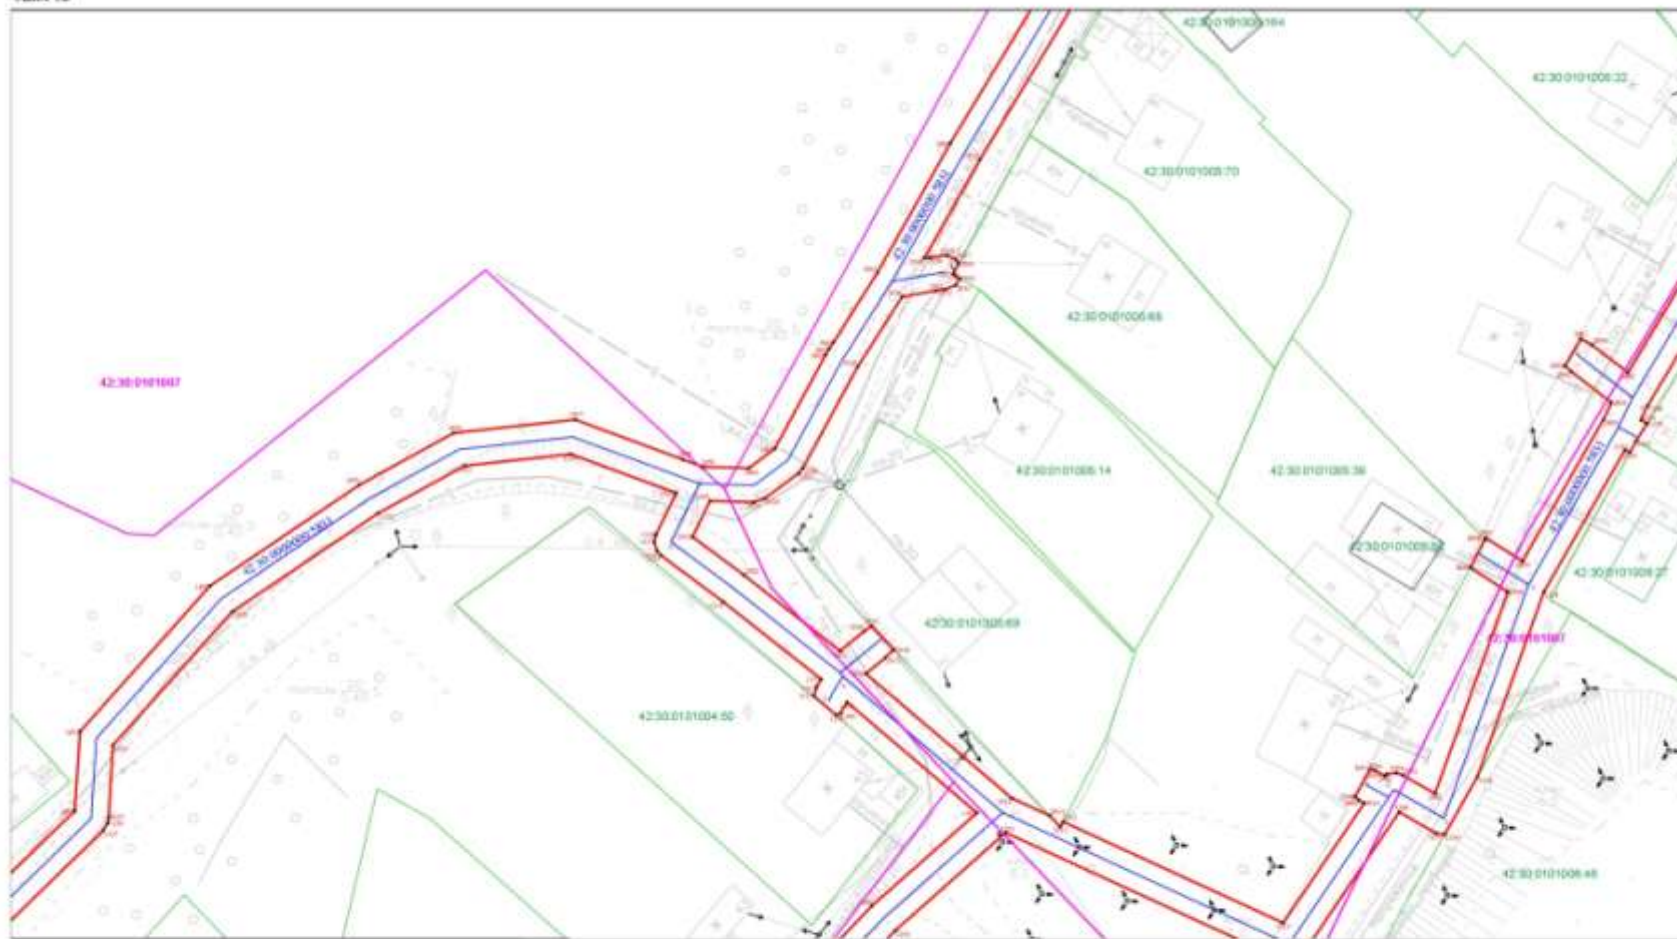

Масштаб 1:500

Условные обозначения приведены на Листе 1



Кадастровый инженер
А.В. Лукин
05.05.2025

Схема расположения границ публичного сервитута

«Генерация высшего давления 2 категории» д.ТЭП № 570, 571, 572 в республиканской газотранспортной системе Республики Беларусь в Новополье Кременской области (область 42-21-428-0000) (с кадастровым номером 42/010/00000/583), инв. № КЭ0000752, расположенный по адресу: Республика Беларусь, Кременская область - Клубок, Новополье (поселок городского типа), Новополье

Index 54



Maßstab 1:500

Условије обележенија приведена на Листе 1



Кадастровый инженер
А.В. Лукин
05.05.2025

Схема расположения границ публичного сервитута

«Схема расположения границ публичного сервитута для ГРП № 570, 571, 572 и расположенных смежно с ней земель участка Кузнецкого района г. Новокузнецка Кемеровской области (код области 42-21-428-0001)» с кадастровым номером 42-30/0103000-5011, инв. № 42-0000752, расположенный по адресу: Российская Федерация, Кемеровская область - Кузнец, Новокузнецкий городской округ, г. Новокузнецк

Лист 55



Масштаб 1:500

Условные обозначения приведены на Листе 1



Кадастровый инженер
А.В. Лукоянов
05.05.2025

Схема расположения границ публичного сервитута

«Газопровод высокого давления 2 категории по ТУ 58-170, 573, 572 при параллельном газопроводе среднего давления Кузнецкого района г. Новокузнецка Кемеровской области (под объектом 42-21-028-0000) (г. Новокузнецк, Кемеровская область)»

Лист 56



Масштаб 1:500

Условные обозначения приведены на Листе 1



Кадастровый инженер
А.В. Луков
05.05.2025

Схема расположения границ публичного сервитута

«Схема расположения границ публичного сервитута до ГРП № 570, 571, 572 распределительных сетей электроснабжения среднего давления Кузнецкого района г. Новокузнецка Кемеровской области (под объектами 42-21-028-0000) из г. Новокузнецка по адресу 42-30-01010000 7801, кв. № 5-0000732, расположенный по адресу: Российская Федерация, Кемеровская область - Кузбасс, Новокузнецкий городской округ, г. Новокузнецк»

Лист 57



Масштаб 1:500

Условные обозначения приведены на Листе 1




Кадастровый инженер
А.В. Луков
05.05.2025

Схема расположения границ публичного сервитута

«Газопровод высокого давления 2-х ступеней до ГРП № 570, 571, 572 с распределительными газопроводами среднего давления в границах района г. Новокузнецк Кемеровской области (под объектом 42-21-028-000013)»
с кадастровым номером 42-30-0000000-0811, инв. № К0000732, расположенный по адресу: Российская Федерация, Кемеровская область - Кузбасс, Новокузнецкий городской округ, г. Новокузнецк

Лист 58

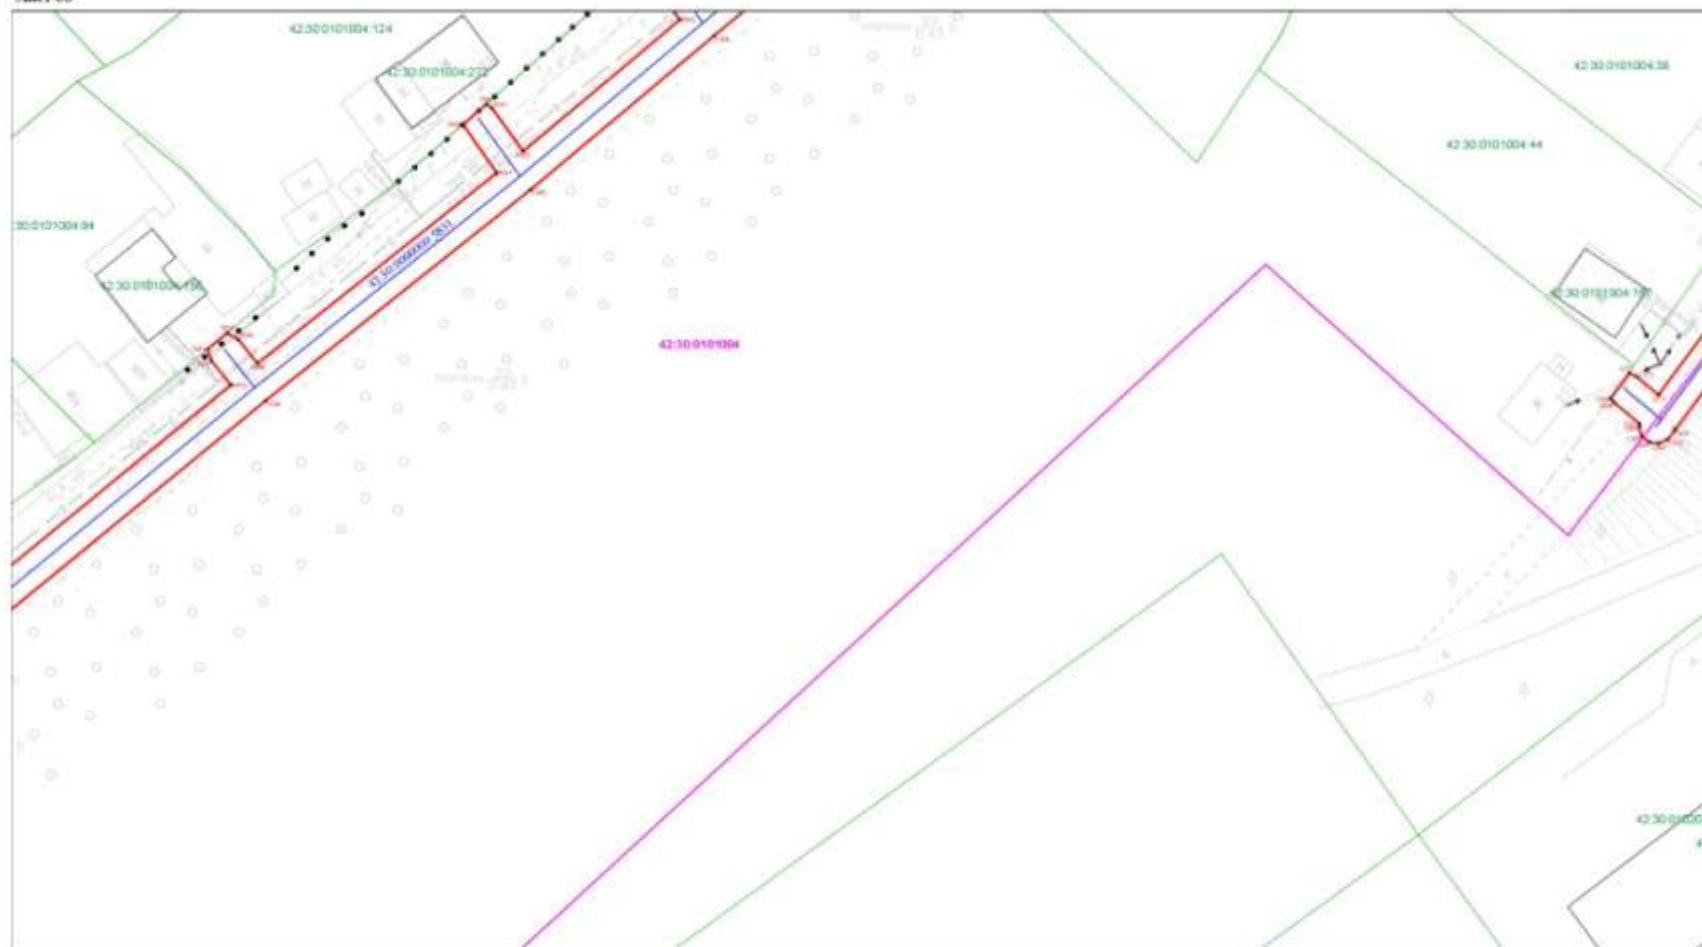

Масштаб 1:500

Условные обозначения приведены на Листе 1




Кадастровый инженер
А.В. Луков
05.05.2025

Схема расположения границ публичного сервитута

«Схематический план территории 2 категории дел ГРП № 170, 171, 172 и распределения зонирования территории Кузнецкого района с. Покучино Кемеровской области (код области 42-21-428-0001) (с кадастровым номером 42-30/010/004-5811, стр. № 430000732, расположенный по адресу: Российская Федерация, Кемеровская область - Кузбасс, Покучинский городской округ, с. Покучино»

Лист 59

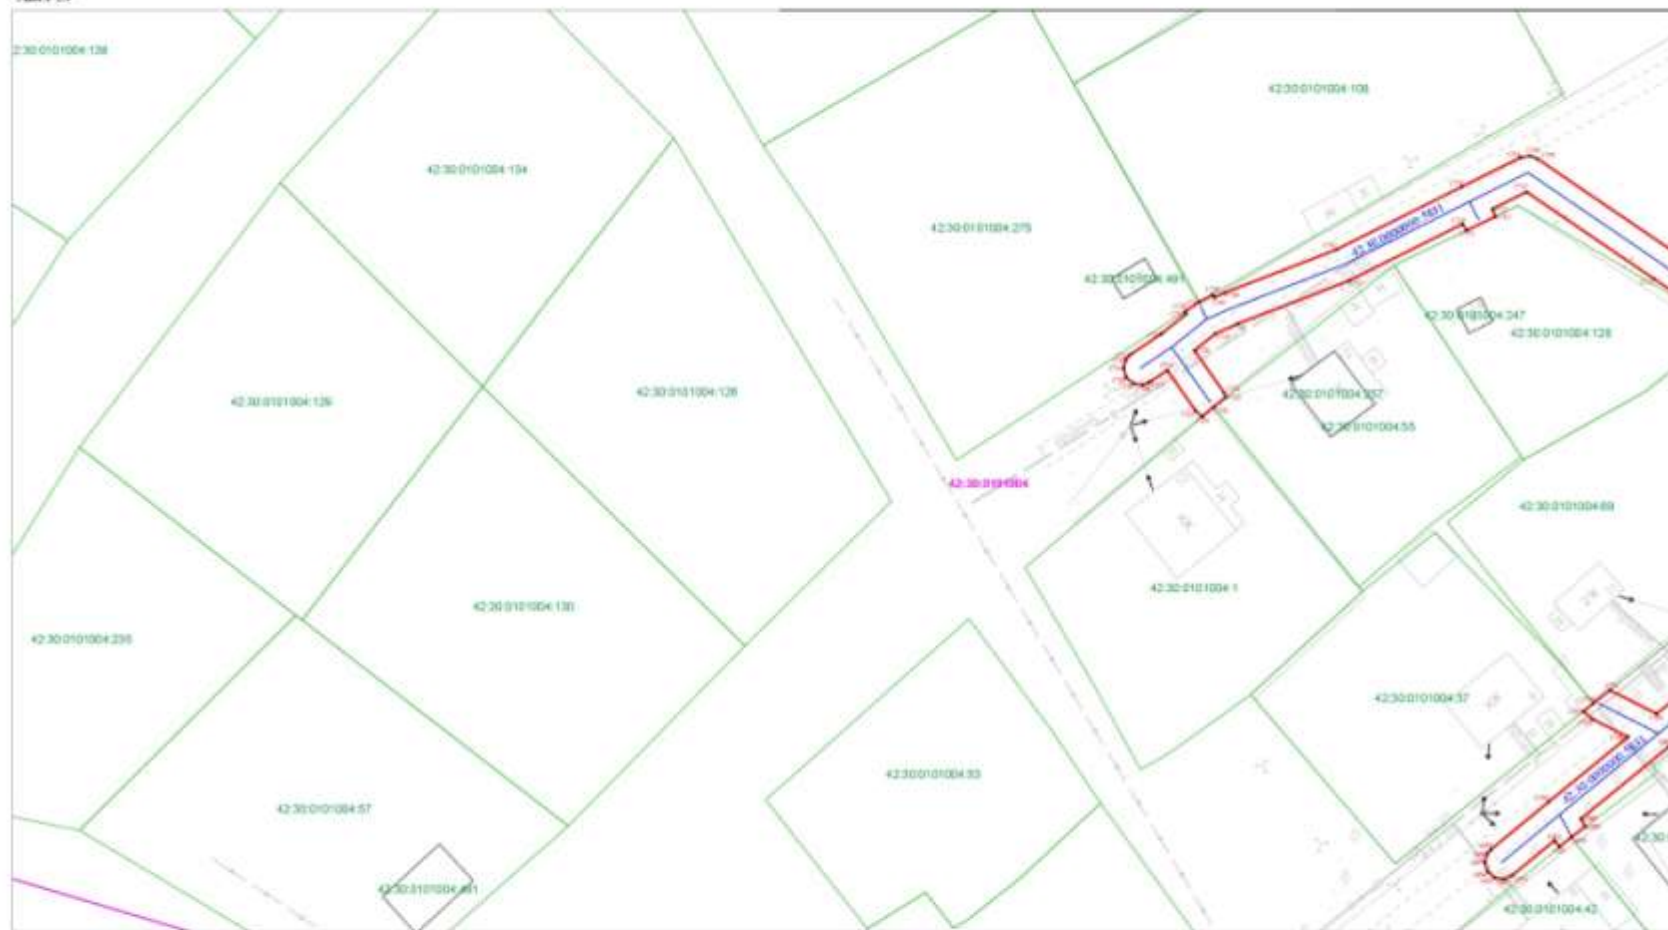

Масштаб 1:500

Условные обозначения приведены на Листе 1



Кадастровый инженер
А.В. Луков
05.05.2025

Схема расположения границ публичного сервитута

«Газопровод высокого давления Газопроводы д. ГРП № 570, 571, 572 и распределительная газопроводная сеть д. Хуторского района г. Покровского Кировской области (код-объект 42-21-020-00001.1а) с кадастровым номером 42-30-0000000-581, инв. № В0000732, расположенный по адресу: Российская Федерация, Кировская область - Вятский, Покровский городской округ, г. Покров»

Лист 60



Масштаб 1:500

Условные обозначения приведены на Листе 1



Кадастровый инженер
А.В. Лукин
05.05.2025

Схема расположения границ публичного сервитута

«Полоса откоса с шириной 2 метра до ГРП № 370, 371, 372 и распределительной сети газопровода среднего давления Угличского района с Новокучино Кировской области (код объекта 42-21-028-000039) с кадастровым номером 42-01-0000000 5030, з/м. № 03000752, расположенный по адресу: Российская Федерация, Кировская область - Кудас, Новокучинский городской округ, г. Новокучино»

Лист 61



Масштаб 1:500

Условные обозначения приведены на Листе 1



Кадастровый инженер
А.В. Луков
05.05.2025

Схема расположения границ публичного сервитута

«Схематичный план земельного участка с кадастровым номером 42-01/001000-001, площадью 36,830000 кв. м, расположенный по адресу: Российская Федерация, Самарская область - Кувшиново, Покровский сельский округ, с. Покровское»

Лист 62



Масштаб 1:500

Условные обозначения приведены на Листе 1



Кадастровый инженер
А.В. Луков
05.05.2025

Схема расположения границ публичного сервитута

«Газопровод высокого давления 2-го уровня до ГРП № 570, 571, 572 и распределительных сетей среднего давления Тульского района г. Новомосковск Калужской области (под. объект 42-21-026-0000) 6-е кадастровый номер 42-30-0000000-5801, инв. № К0000702, расположенный по адресу: Российская Федерация, Калужская область – Кубинск, Новомосковский городской округ, г. Новомосковск»

Лист 63



Масштаб 1:500

Условные обозначения приведены на Листе 1




Кадастровый инженер
А.В. Луков
05.05.2025

Схема расположения границ публичного сервитута

«Экспертное заключение № 2 от 05.05.2025 г. № 570, 571, 572 о предоставлении информации о границах публичного сервитута в отношении земель, находящихся в государственной собственности, расположенных на территории муниципального образования «Кубовский район», Краснодарский край»

Лист 64

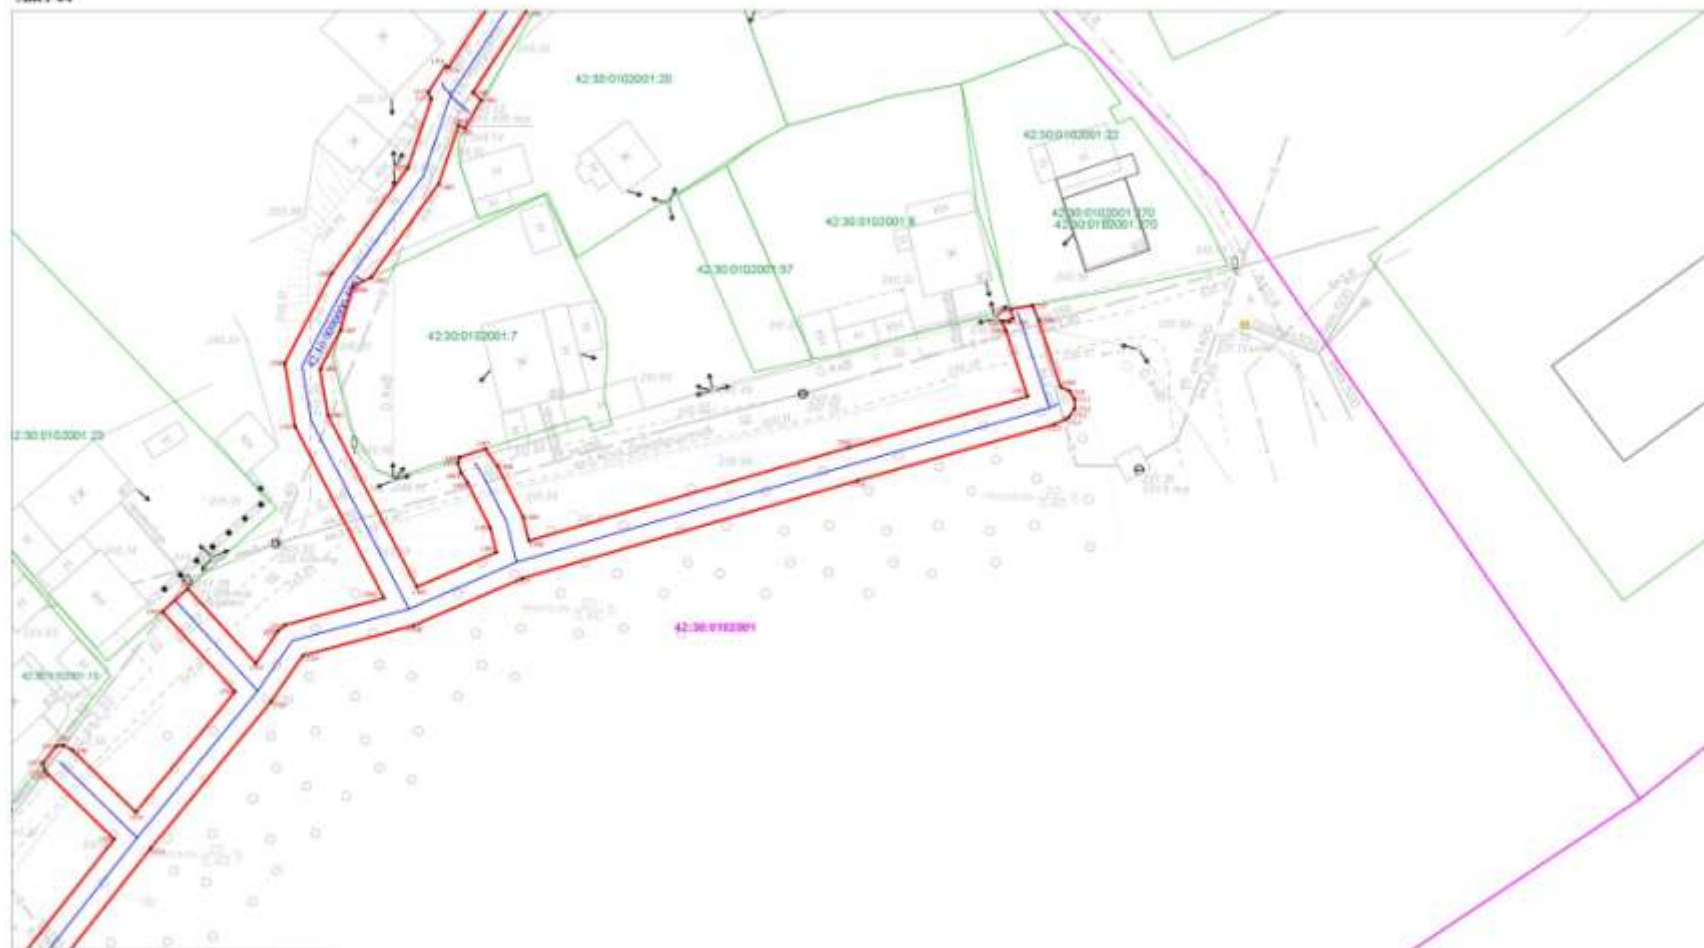


Масштаб 1:500

Условные обозначения приведены на Листе 1



Кадастровый инженер
А.В. Луков
05.05.2025

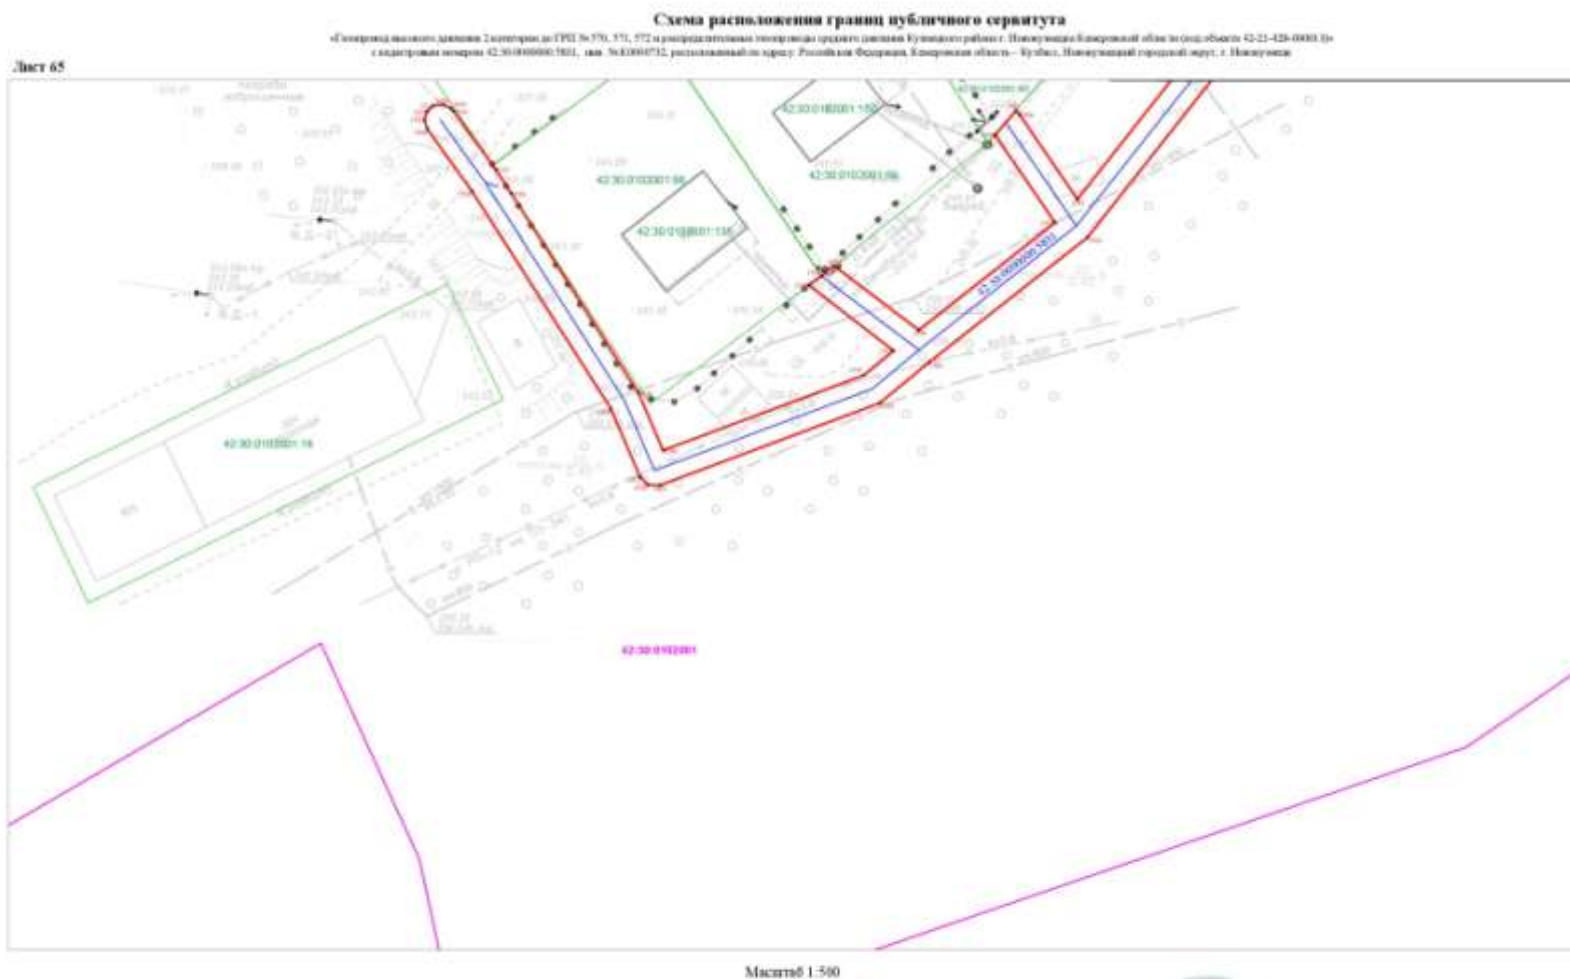

Условные обозначения приведены на Листе 1



Кадастровый инженер
А.В. Луков
05.05.2025

Заместитель Главы города
по строительству



А.А. Черемнов

**Расчет платы за публичный сервитут
в отношении земель, находящихся в государственной или муниципальной
собственности и не обремененных правами третьих лиц**

Сведения о лице, на основании ходатайства которого принято решение об установлении публичного сервитута	ООО «Газпром газораспределение Сибирь» (ИНН 7017203428, ОГРН 1087017002533)
Земельные участки и (или) земли, находящиеся в государственной или муниципальной собственности и не обремененные правами третьих лиц, в отношении которых устанавливается публичный сервитут	земли, находящиеся в государственной или муниципальной собственности, в границах кадастровых кварталов с кадастровыми номерами: – 42:30:0104035, площадью 3 147 кв. м; – 42:30:0104050, площадью 5 967 кв. м; – 42:30:0102053, площадью 881 кв. м; – 42:30:0102054, площадью 9 393 кв. м; – 42:30:0102055, площадью 11 158 кв. м; – 42:30:0102014, площадью 2 010 кв. м; – 42:30:0102028, площадью 160 кв. м; – 42:30:0102015, площадью 1 022 кв. м; – 42:30:0101010, площадью 311 кв. м; – 42:30:0101009, площадью 10 375 кв. м; – 42:30:0101008, площадью 12 232 кв. м; – 42:30:0101007, площадью 1 223 кв. м; – 42:30:0101006, площадью 4 367 кв. м; – 42:30:0101005, площадью 4 568 кв. м; – 42:30:0102020, площадью 2 008 кв. м; – 42:30:0101004, площадью 6 768 кв. м; – 42:30:0102001, площадью 1 932 кв. м; – 42:30:0108006, площадью 21 кв. м
Срок публичного сервитута	49 лет
$\Pi = K_{стпс} \times 0,01\% \times C$	
$K_{стпс} = CУКС \times S_{зупс}$	
Кстпс - кадастровая стоимость земель в установленных границах публичного сервитута, руб.;	
Sзупс - площадь земель в установленных границах публичного сервитута, кв.м;	
C - срок публичного сервитута, год;	
СУКС - средний уровень кадастровой стоимости земельных участков по Новокузнецкому городскому округу, руб./кв. м.	
Кстпс = 899,98 x 77 543 = 69 787 149,10 руб.	
$\Pi = 69\,787\,149,10 \times 0,01\% \times 49 = 341\,957,03$ руб.	

Размер платы за публичный сервитут за 49 лет составляет 341 957,03 руб.

(триста сорок одна тысяча девятьсот пятьдесят семь рублей 03 копейки)

Примечание:

1. Расчет платы за публичный сервитут в отношении земель, находящихся в государственной или муниципальной собственности и не обремененных правами третьих лиц, осуществлен в соответствии со статьей 39.46 Земельного кодекса Российской Федерации.

2. Плата за публичный сервитут вносится обладателем публичного сервитута – ООО «Газпром газораспределение Сибирь»:

в ОКЦ №5 СибГУ БАНКА РОССИИ//УФК по Кемеровской области-Кузбассу г. Кемерово;

БИК 013207212;

счет 40102810745370000032;

получатель платежа: УФК по Кемеровской области-Кузбассу (Комитет градостроительства и архитектуры администрации г. Новокузнецка);

ИНН 4217121181;

КПП 421701001;

счет 031006430000000013900;

ОКТМО 32731000;

назначение и код платежа: Прочие неналоговые доходы бюджетов городских округов (плата за публичный сервитут);

КБК 906 1 11 05410 04 0000 120.

Заместитель Главы города
по строительству

А.А. Черемнов



Приложение №3
к распоряжению администрации
города Новокузнецка
от 26.11.2025 №1704

График выполнения работ при эксплуатации линейного объекта системы газоснабжения с кадастровым номером 42:30:0000000:5831 и наименованием:
«Газопровод высокого давления 2 категории до ГРП № 570, 571, 572
и распределительные газопроводы среднего давления Кузнецкого района
г. Новокузнецка Кемеровской области» (код объекта 42-21-428-000013)

Начало работ: в момент возникновения аварийной ситуации в период эксплуатации сети газораспределения.

№ п/п	Виды работ	Срок выполнения работ
1	Проведение работ по дегазации участка газопровода	1 день
2	Проведение ремонта газопровода	1 день
3	Заполнение газопровода газом и восстановление газоснабжения потребителям	1 день
	ИТОГО:	3 дня

Работы могут быть окончены досрочно.

Заместитель Главы города
по строительству

А.А. Черемнов

