

КЕМЕРОВСКАЯ ОБЛАСТЬ - КУЗБАСС
НОВОКУЗНЕЦКИЙ ГОРОДСКОЙ ОКРУГ
АДМИНИСТРАЦИЯ ГОРОДА НОВОКУЗНЕЦКА
РАСПОРЯЖЕНИЕ

от 15.09.2026 №1659

Об установлении публичного сервитута

В соответствии с главой V.7 Земельного кодекса Российской Федерации, статьей 3.6 Федерального закона от 25.10.2001 №137-ФЗ «О введении в действие Земельного кодекса Российской Федерации», постановлением Правительства Российской Федерации от 24.02.2009 №160 «О порядке установления охранных зон объектов электросетевого хозяйства и особых условий использования земельных участков, расположенных в границах таких зон», на основании ходатайства общества с ограниченной ответственностью «Кузбасская энергосетевая компания» (далее – ООО «КЭнК») об установлении публичного сервитута, руководствуясь статьями 40 и 45 Устава Новокузнецкого городского округа:

1. Установить публичный сервитут в интересах ООО «КЭнК» (ИНН 4205109750, ОГРН 1064205113136) в целях эксплуатации сооружения электроэнергетики с кадастровым номером 42:30:0000000:3738 и наименованием: «Сооружение линейное электротехническое: воздушная линия электропередач 0,4 кВ (ВЛ-0,4 кВ) от ТП-328, г. Новокузнецк» (далее также – сооружение), сроком на 49 лет на землях, находящихся в государственной или муниципальной собственности, в границах кадастровых кварталов с кадастровыми номерами:

- 42:30:0502003, площадью 15 кв. м;
- 42:30:0502004, площадью 268 кв. м;
- 42:30:0502010, площадью 128 кв. м;
- 42:30:0519002, площадью 1 кв. м,

и на части земельного участка с кадастровым номером 42:30:0000000:39 (Единое землепользование), площадью 5 кв. м, расположенного по адресу: Кемеровская обл., г. Новокузнецк, полоса отвода железной дороги. Направление станция «Новокузнецк-Пассажирский» станция «Междуреченск» от ПК 147+41,07 до ПК 195+84,0, из земель населенных пунктов.

2. Утвердить:

1) границы публичного сервитута в целях эксплуатации сооружения электроэнергетики с кадастровым номером 42:30:0000000:3738

и наименованием: «Сооружение линейное электротехническое: воздушная линия электропередач 0,4 кВ (ВЛ-0,4 кВ) от ТП-328, г. Новокузнецк», согласно приложению №1 к настоящему распоряжению;

2) расчет платы за публичный сервитут в отношении земельных участков и (или) земель, находящихся в государственной или муниципальной собственности и не обремененных правами третьих лиц, согласно приложению №2 к настоящему распоряжению;

3) график проведения работ при эксплуатации сооружения электроэнергетики с кадастровым номером 42:30:0000000:3738 и наименованием: «Сооружение линейное электротехническое: воздушная линия электропередач 0,4 кВ (ВЛ-0,4 кВ) от ТП-328, г. Новокузнецк», согласно приложению №3 к настоящему распоряжению.

3. Обладателю публичного сервитута ООО «КЭНК» после завершения на земельном участке деятельности, для обеспечения которой установлен публичный сервитут, привести земли, указанные в пункте 1 настоящего распоряжения, в состояние, пригодное для использования, снести сооружение, размещенное на основании публичного сервитута, и осуществить рекультивацию данных земель в сроки, предусмотренные пунктами 8 и 9 статьи 39.50 Земельного кодекса Российской Федерации.

4. Плата за публичный сервитут в отношении земельных участков, находящихся в частной собственности или находящихся в государственной или муниципальной собственности и предоставленных гражданам или юридическим лицам, определяется в соответствии со статьей 39.46 Земельного кодекса Российской Федерации.

5. Обладателю публичного сервитута ООО «КЭНК» внести плату за публичный сервитут в отношении земельных участков и (или) земель, находящихся в государственной или муниципальной собственности и не обремененных правами третьих лиц, единовременным платежом в размере, определенном согласно приложению №2 к настоящему распоряжению, не позднее шести месяцев со дня издания настоящего распоряжения.

6. Управлению информационной политики и социальных коммуникаций администрации города Новокузнецка обеспечить официальное опубликование настоящего распоряжения, а также размещение его на официальном сайте администрации города Новокузнецка в информационно-телекоммуникационной сети «Интернет» в течение пяти рабочих дней со дня его издания.

7. Комитету градостроительства и архитектуры администрации города Новокузнецка направить копии настоящего распоряжения в Управление Федеральной службы государственной регистрации, кадастра и картографии по Кемеровской области-Кузбассу и обладателю публичного сервитута ООО «КЭНК» в течение пяти рабочих дней со дня его издания.

8. Контроль за исполнением настоящего распоряжения возложить на заместителя Главы города по строительству.

Глава города



Д.П. Ильин

Границы публичного сервитута
в целях эксплуатации сооружения электроэнергетики с кадастровым номером
42:30:0000000:3738 и наименованием: «Сооружение линейное
электротехническое: воздушная линия электропередач 0,4 кВ (ВЛ-0,4 кВ) от
ТП-328, г. Новокузнецк»

Публичный сервитут устанавливается в целях эксплуатации сооружения
электроэнергетики с кадастровым номером 42:30:0000000:3694
и наименованием: «Сооружение линейное электротехническое: воздушная
линия электропередач 0,4 кВ (ВЛ-0,4 кВ) от ТП-393», сроком на 49 лет на
землях, находящихся в государственной или муниципальной собственности, в
границах кадастровых кварталов с кадастровыми номерами:

- 42:30:0502003, площадью 15 кв. м;
- 42:30:0502004, площадью 268 кв. м;
- 42:30:0502010, площадью 128 кв. м;
- 42:30:0519002, площадью 1 кв. м,

и на части земельного участка с кадастровым номером 42:30:0000000:39
(Единое землепользование), площадью 5 кв. м, расположенного по адресу:
Кемеровская обл., г. Новокузнецк, полоса отвода железной дороги.
Направление станция «Новокузнецк-Пассажирский» станция «Междуреченск»
от ПК 147+41,07 до ПК 195+84,0, из земель населенных пунктов.

Схема расположения границ публичного сервитута

Каталог координат					
1. Система координат <i>МСК-42, зона 2</i>					
2. Сведения о характерных точках границ объекта					
Обозначение характерных точек границ	Координаты, м		Метод определения координат характерной точки	Средняя квадратическая погрешность положения характерной точки (M _t), м	Описание обозначения точки на местности (при наличии)
	X	Y			
1	2	3	4	5	6
ПС1(1)					
1	446408,30	2224571,46	Аналитический метод	0,10	—
2	446407,70	2224572,26	Аналитический метод	0,10	—
3	446406,90	2224571,66	Аналитический метод	0,10	—
4	446407,50	2224570,86	Аналитический метод	0,10	—
1	446408,30	2224571,46	Аналитический метод	0,10	—
ПС1(2)					
5	446391,72	2224593,75	Аналитический метод	0,10	—
6	446391,12	2224594,55	Аналитический метод	0,10	—
7	446390,32	2224593,95	Аналитический метод	0,10	—
8	446390,92	2224593,15	Аналитический метод	0,10	—
5	446391,72	2224593,75	Аналитический метод	0,10	—
ПС1(3)					
9	446379,46	2224610,42	Аналитический метод	0,10	—
10	446378,86	2224611,22	Аналитический метод	0,10	—
11	446378,06	2224610,62	Аналитический метод	0,10	—
12	446378,66	2224609,82	Аналитический метод	0,10	—
9	446379,46	2224610,42	Аналитический метод	0,10	—
ПС1(4)					
13	446378,49	2224598,38	Аналитический метод	0,10	—
14	446376,32	2224601,26	Аналитический метод	0,10	—
15	446375,52	2224600,66	Аналитический метод	0,10	—
16	446377,69	2224597,78	Аналитический метод	0,10	—

1	2	3	4	5	6
13	446378,49	2224598,38	Аналитический метод	0,10	—
ПС1(5)					
17	446364,36	2224617,81	Аналитический метод	0,10	—
18	446363,76	2224618,61	Аналитический метод	0,10	—
19	446362,96	2224618,01	Аналитический метод	0,10	—
20	446363,56	2224617,21	Аналитический метод	0,10	—
17	446364,36	2224617,81	Аналитический метод	0,10	—
ПС1(6)					
21	446361,63	2224634,36	Аналитический метод	0,10	—
22	446361,03	2224635,16	Аналитический метод	0,10	—
23	446360,23	2224634,56	Аналитический метод	0,10	—
24	446360,83	2224633,76	Аналитический метод	0,10	—
21	446361,63	2224634,36	Аналитический метод	0,10	—
ПС1(7)					
25	446348,70	2224651,62	Аналитический метод	0,10	—
26	446348,10	2224652,42	Аналитический метод	0,10	—
27	446347,30	2224651,82	Аналитический метод	0,10	—
28	446347,90	2224651,02	Аналитический метод	0,10	—
25	446348,70	2224651,62	Аналитический метод	0,10	—
ПС1(8)					
29	446340,54	2224649,63	Аналитический метод	0,10	—
30	446339,29	2224652,57	Аналитический метод	0,10	—
31	446338,37	2224652,17	Аналитический метод	0,10	—
32	446339,62	2224649,24	Аналитический метод	0,10	—
29	446340,54	2224649,63	Аналитический метод	0,10	—
ПС1(9)					
33	446348,97	2224638,56	Аналитический метод	0,10	—
34	446348,37	2224639,36	Аналитический метод	0,10	—
35	446347,57	2224638,76	Аналитический метод	0,10	—
36	446348,17	2224637,96	Аналитический метод	0,10	—

1	2	3	4	5	6
33	446348,97	2224638,56	Аналитический метод	0,10	—
ПС1(10)					
37	446335,46	2224669,77	Аналитический метод	0,10	—
38	446334,86	2224670,57	Аналитический метод	0,10	—
39	446334,06	2224669,97	Аналитический метод	0,10	—
40	446334,66	2224669,17	Аналитический метод	0,10	—
37	446335,46	2224669,77	Аналитический метод	0,10	—
ПС1(11)					
41	446325,50	2224682,10	Аналитический метод	0,10	—
42	446324,90	2224682,90	Аналитический метод	0,10	—
43	446324,10	2224682,30	Аналитический метод	0,10	—
44	446324,70	2224681,50	Аналитический метод	0,10	—
41	446325,50	2224682,10	Аналитический метод	0,10	—
ПС1(12)					
45	446320,19	2224689,83	Аналитический метод	0,10	—
46	446321,20	2224687,90	Аналитический метод	0,10	—
47	446322,08	2224688,36	Аналитический метод	0,10	—
48	446320,53	2224691,33	Аналитический метод	0,10	—
49	446317,06	2224688,71	Аналитический метод	0,10	—
50	446317,66	2224687,91	Аналитический метод	0,10	—
45	446320,19	2224689,83	Аналитический метод	0,10	—
ПС1(13)					
51	446310,19	2224680,42	Аналитический метод	0,10	—
52	446309,54	2224681,18	Аналитический метод	0,10	—
53	446308,78	2224680,52	Аналитический метод	0,10	—
54	446309,44	2224679,76	Аналитический метод	0,10	—
51	446310,19	2224680,42	Аналитический метод	0,10	—
ПС1(14)					
55	446293,43	2224664,56	Аналитический метод	0,10	—
56	446292,77	2224665,32	Аналитический метод	0,10	—

1	2	3	4	5	6
57	446292,02	2224664,66	Аналитический метод	0,10	—
58	446292,68	2224663,90	Аналитический метод	0,10	—
55	446293,43	2224664,56	Аналитический метод	0,10	—
ПС1(15)					
59	446280,62	2224652,33	Аналитический метод	0,10	—
60	446279,96	2224653,09	Аналитический метод	0,10	—
61	446279,20	2224652,43	Аналитический метод	0,10	—
62	446279,86	2224651,67	Аналитический метод	0,10	—
59	446280,62	2224652,33	Аналитический метод	0,10	—
ПС1(16)					
63	446264,47	2224637,15	Аналитический метод	0,10	—
64	446263,81	2224637,91	Аналитический метод	0,10	—
65	446263,06	2224637,25	Аналитический метод	0,10	—
66	446263,72	2224636,49	Аналитический метод	0,10	—
63	446264,47	2224637,15	Аналитический метод	0,10	—
ПС1(17)					
67	446249,65	2224622,92	Аналитический метод	0,10	—
68	446248,99	2224623,68	Аналитический метод	0,10	—
69	446248,23	2224623,02	Аналитический метод	0,10	—
70	446248,89	2224622,26	Аналитический метод	0,10	—
67	446249,65	2224622,92	Аналитический метод	0,10	—
ПС1(18)					
71	446235,13	2224609,54	Аналитический метод	0,10	—
72	446234,47	2224610,30	Аналитический метод	0,10	—
73	446233,71	2224609,64	Аналитический метод	0,10	—
74	446234,37	2224608,88	Аналитический метод	0,10	—
71	446235,13	2224609,54	Аналитический метод	0,10	—
ПС1(19)					
75	446224,39	2224599,36	Аналитический метод	0,10	—
76	446223,76	2224600,14	Аналитический метод	0,10	—

1	2	3	4	5	6
77	446220,15	2224597,14	Аналитический метод	0,10	—
78	446220,75	2224596,34	Аналитический метод	0,10	—
75	446224,39	2224599,36	Аналитический метод	0,10	—
ПС1(20)					
79	446215,46	2224586,60	Аналитический метод	0,10	—
80	446214,73	2224587,28	Аналитический метод	0,10	—
81	446212,23	2224584,62	Аналитический метод	0,10	—
82	446212,96	2224583,94	Аналитический метод	0,10	—
79	446215,46	2224586,60	Аналитический метод	0,10	—
ПС1(21)					
83	446234,46	2224577,03	Аналитический метод	0,10	—
84	446233,84	2224577,81	Аналитический метод	0,10	—
85	446233,06	2224577,19	Аналитический метод	0,10	—
86	446233,68	2224576,41	Аналитический метод	0,10	—
83	446234,46	2224577,03	Аналитический метод	0,10	—
ПС1(22)					
87	446243,29	2224567,01	Аналитический метод	0,10	—
88	446242,65	2224567,78	Аналитический метод	0,10	—
89	446242,04	2224567,28	Аналитический метод	0,10	—
90	446242,67	2224566,51	Аналитический метод	0,10	—
87	446243,29	2224567,01	Аналитический метод	0,10	—
ПС1(23)					
91	446254,66	2224552,66	Аналитический метод	0,10	—
92	446254,03	2224553,43	Аналитический метод	0,10	—
93	446253,26	2224552,80	Аналитический метод	0,10	—
94	446253,89	2224552,03	Аналитический метод	0,10	—
91	446254,66	2224552,66	Аналитический метод	0,10	—
ПС1(24)					
95	446267,62	2224535,83	Аналитический метод	0,10	—
96	446267,02	2224536,63	Аналитический метод	0,10	—

1	2	3	4	5	6
97	446266,22	2224536,03	Аналитический метод	0,10	—
98	446266,82	2224535,23	Аналитический метод	0,10	—
95	446267,62	2224535,83	Аналитический метод	0,10	—
ПС1(25)					
99	446281,15	2224517,94	Аналитический метод	0,10	—
100	446278,92	2224520,88	Аналитический метод	0,10	—
101	446278,42	2224520,50	Аналитический метод	0,10	—
102	446280,39	2224517,37	Аналитический метод	0,10	—
99	446281,15	2224517,94	Аналитический метод	0,10	—
ПС1(26)					
103	446273,95	2224507,86	Аналитический метод	0,10	—
104	446271,79	2224510,99	Аналитический метод	0,10	—
105	446270,99	2224510,39	Аналитический метод	0,10	—
106	446273,15	2224507,26	Аналитический метод	0,10	—
103	446273,95	2224507,86	Аналитический метод	0,10	—
ПС1(27)					
107	446262,33	2224524,24	Аналитический метод	0,10	—
108	446261,69	2224525,01	Аналитический метод	0,10	—
109	446260,92	2224524,38	Аналитический метод	0,10	—
110	446261,56	2224523,61	Аналитический метод	0,10	—
107	446262,33	2224524,24	Аналитический метод	0,10	—
ПС1(28)					
111	446246,05	2224546,14	Аналитический метод	0,10	—
112	446245,42	2224546,91	Аналитический метод	0,10	—
113	446244,65	2224546,28	Аналитический метод	0,10	—
114	446245,28	2224545,51	Аналитический метод	0,10	—
111	446246,05	2224546,14	Аналитический метод	0,10	—
ПС1(29)					
115	446234,45	2224562,35	Аналитический метод	0,10	—
116	446233,82	2224563,12	Аналитический метод	0,10	—

1	2	3	4	5	6
117	446233,05	2224562,49	Аналитический метод	0,10	—
118	446233,68	2224561,72	Аналитический метод	0,10	—
115	446234,45	2224562,35	Аналитический метод	0,10	—
ПС1(30)					
119	446223,88	2224576,38	Аналитический метод	0,10	—
120	446223,28	2224577,18	Аналитический метод	0,10	—
121	446222,48	2224576,58	Аналитический метод	0,10	—
122	446223,08	2224575,78	Аналитический метод	0,10	—
119	446223,88	2224576,38	Аналитический метод	0,10	—
ПС1(31)					
123	446199,24	2224570,75	Аналитический метод	0,10	—
124	446198,55	2224571,48	Аналитический метод	0,10	—
125	446197,82	2224570,79	Аналитический метод	0,10	—
126	446198,52	2224570,06	Аналитический метод	0,10	—
123	446199,24	2224570,75	Аналитический метод	0,10	—
ПС1(32)					
127	446184,19	2224556,40	Аналитический метод	0,10	—
128	446183,51	2224557,13	Аналитический метод	0,10	—
129	446182,78	2224556,44	Аналитический метод	0,10	—
130	446183,47	2224555,71	Аналитический метод	0,10	—
127	446184,19	2224556,40	Аналитический метод	0,10	—
ПС1(33)					
131	446168,61	2224541,66	Аналитический метод	0,10	—
132	446167,92	2224542,39	Аналитический метод	0,10	—
133	446167,19	2224541,70	Аналитический метод	0,10	—
134	446167,88	2224540,97	Аналитический метод	0,10	—
131	446168,61	2224541,66	Аналитический метод	0,10	—
ПС1(34)					
135	446153,97	2224528,15	Аналитический метод	0,10	—
136	446153,28	2224528,88	Аналитический метод	0,10	—

1	2	3	4	5	6
137	446152,55	2224528,19	Аналитический метод	0,10	—
138	446153,24	2224527,46	Аналитический метод	0,10	—
135	446153,97	2224528,15	Аналитический метод	0,10	—
ПС1(35)					
139	446136,96	2224511,69	Аналитический метод	0,10	—
140	446136,23	2224512,38	Аналитический метод	0,10	—
141	446135,54	2224511,65	Аналитический метод	0,10	—
142	446136,27	2224510,96	Аналитический метод	0,10	—
139	446136,96	2224511,69	Аналитический метод	0,10	—
ПС1(36)					
143	446142,89	2224504,43	Аналитический метод	0,10	—
144	446142,26	2224505,20	Аналитический метод	0,10	—
145	446141,49	2224504,57	Аналитический метод	0,10	—
146	446142,12	2224503,80	Аналитический метод	0,10	—
143	446142,89	2224504,43	Аналитический метод	0,10	—
ПС1(37)					
147	446159,09	2224483,86	Аналитический метод	0,10	—
148	446158,45	2224484,63	Аналитический метод	0,10	—
149	446157,68	2224484,00	Аналитический метод	0,10	—
150	446158,32	2224483,23	Аналитический метод	0,10	—
147	446159,09	2224483,86	Аналитический метод	0,10	—
ПС1(38)					
151	446175,20	2224460,69	Аналитический метод	0,10	—
152	446174,56	2224461,45	Аналитический метод	0,10	—
153	446173,79	2224460,81	Аналитический метод	0,10	—
154	446174,44	2224460,05	Аналитический метод	0,10	—
151	446175,20	2224460,69	Аналитический метод	0,10	—
ПС1(39)					
155	446193,44	2224437,44	Аналитический метод	0,10	—
156	446191,61	2224439,98	Аналитический метод	0,10	—

1	2	3	4	5	6
157	446190,81	2224439,38	Аналитический метод	0,10	—
158	446192,64	2224436,83	Аналитический метод	0,10	—
155	446193,44	2224437,44	Аналитический метод	0,10	—
ПС1(40)					
159	446187,37	2224434,08	Аналитический метод	0,10	—
160	446185,34	2224437,05	Аналитический метод	0,10	—
161	446184,51	2224436,48	Аналитический метод	0,10	—
162	446186,57	2224433,49	Аналитический метод	0,10	—
159	446187,37	2224434,08	Аналитический метод	0,10	—
ПС1(41)					
163	446168,62	2224456,81	Аналитический метод	0,10	—
164	446167,98	2224457,57	Аналитический метод	0,10	—
165	446167,22	2224456,93	Аналитический метод	0,10	—
166	446167,86	2224456,17	Аналитический метод	0,10	—
163	446168,62	2224456,81	Аналитический метод	0,10	—
ПС1(42)					
167	446156,25	2224474,06	Аналитический метод	0,10	—
168	446155,62	2224474,83	Аналитический метод	0,10	—
169	446154,85	2224474,19	Аналитический метод	0,10	—
170	446155,48	2224473,43	Аналитический метод	0,10	—
167	446156,25	2224474,06	Аналитический метод	0,10	—
ПС1(43)					
171	446140,56	2224493,00	Аналитический метод	0,10	—
172	446139,83	2224493,69	Аналитический метод	0,10	—
173	446139,43	2224493,26	Аналитический метод	0,10	—
174	446140,03	2224492,44	Аналитический метод	0,10	—
171	446140,56	2224493,00	Аналитический метод	0,10	—
ПС1(44)					
175	446129,10	2224503,24	Аналитический метод	0,10	—
176	446128,37	2224503,93	Аналитический метод	0,10	—

1	2	3	4	5	6
177	446127,68	2224503,20	Аналитический метод	0,10	—
178	446128,41	2224502,51	Аналитический метод	0,10	—
175	446129,10	2224503,24	Аналитический метод	0,10	—
ПС1(45)					
179	446118,22	2224492,23	Аналитический метод	0,10	—
180	446117,50	2224492,92	Аналитический метод	0,10	—
181	446116,81	2224492,19	Аналитический метод	0,10	—
182	446117,54	2224491,50	Аналитический метод	0,10	—
179	446118,22	2224492,23	Аналитический метод	0,10	—
ПС1(46)					
183	446105,00	2224478,43	Аналитический метод	0,10	—
184	446104,27	2224479,11	Аналитический метод	0,10	—
185	446103,59	2224478,38	Аналитический метод	0,10	—
186	446104,32	2224477,69	Аналитический метод	0,10	—
183	446105,00	2224478,43	Аналитический метод	0,10	—
ПС1(47)					
187	446089,29	2224461,95	Аналитический метод	0,10	—
188	446088,56	2224462,64	Аналитический метод	0,10	—
189	446087,87	2224461,91	Аналитический метод	0,10	—
190	446088,60	2224461,22	Аналитический метод	0,10	—
187	446089,29	2224461,95	Аналитический метод	0,10	—
ПС1(48)					
191	446073,12	2224445,53	Аналитический метод	0,10	—
192	446072,39	2224446,22	Аналитический метод	0,10	—
193	446071,70	2224445,49	Аналитический метод	0,10	—
194	446072,43	2224444,80	Аналитический метод	0,10	—
191	446073,12	2224445,53	Аналитический метод	0,10	—
ПС1(49)					
195	446058,20	2224430,54	Аналитический метод	0,10	—
196	446057,44	2224431,20	Аналитический метод	0,10	—

1	2	3	4	5	6
197	446056,78	2224430,44	Аналитический метод	0,10	—
198	446057,54	2224429,78	Аналитический метод	0,10	—
195	446058,20	2224430,54	Аналитический метод	0,10	—
ПС1(50)					
199	446070,61	2224413,99	Аналитический метод	0,10	—
200	446070,05	2224414,82	Аналитический метод	0,10	—
201	446069,58	2224414,47	Аналитический метод	0,10	—
202	446070,18	2224413,67	Аналитический метод	0,10	—
199	446070,61	2224413,99	Аналитический метод	0,10	—
ПС1(51)					
203	446075,95	2224403,47	Аналитический метод	0,10	—
204	446075,31	2224404,23	Аналитический метод	0,10	—
205	446074,55	2224403,59	Аналитический метод	0,10	—
206	446075,19	2224402,83	Аналитический метод	0,10	—
203	446075,95	2224403,47	Аналитический метод	0,10	—
ПС1(52)					
207	446089,80	2224382,38	Аналитический метод	0,10	—
208	446088,26	2224385,18	Аналитический метод	0,10	—
209	446087,38	2224384,70	Аналитический метод	0,10	—
210	446088,94	2224381,88	Аналитический метод	0,10	—
207	446089,80	2224382,38	Аналитический метод	0,10	—
ПС1(53)					
211	446061,26	2224411,55	Аналитический метод	0,10	—
212	446060,50	2224412,21	Аналитический метод	0,10	—
213	446059,84	2224411,45	Аналитический метод	0,10	—
214	446060,60	2224410,79	Аналитический метод	0,10	—
211	446061,26	2224411,55	Аналитический метод	0,10	—
ПС1(54)					
215	446051,28	2224422,13	Аналитический метод	0,10	—
216	446050,52	2224422,79	Аналитический метод	0,10	—

1	2	3	4	5	6
217	446049,86	2224422,03	Аналитический метод	0,10	—
218	446050,62	2224421,37	Аналитический метод	0,10	—
215	446051,28	2224422,13	Аналитический метод	0,10	—
ПС1(55)					
219	446034,17	2224402,98	Аналитический метод	0,10	—
220	446033,41	2224403,64	Аналитический метод	0,10	—
221	446032,75	2224402,88	Аналитический метод	0,10	—
222	446033,51	2224402,22	Аналитический метод	0,10	—
219	446034,17	2224402,98	Аналитический метод	0,10	—
ПС1(56)					
223	446015,63	2224383,12	Аналитический метод	0,10	—
224	446014,88	2224383,78	Аналитический метод	0,10	—
225	446014,22	2224383,02	Аналитический метод	0,10	—
226	446014,98	2224382,36	Аналитический метод	0,10	—
223	446015,63	2224383,12	Аналитический метод	0,10	—
ПС1(57)					
227	446018,34	2224399,43	Аналитический метод	0,10	—
228	446017,59	2224400,10	Аналитический метод	0,10	—
229	446016,92	2224399,35	Аналитический метод	0,10	—
230	446017,67	2224398,68	Аналитический метод	0,10	—
227	446018,34	2224399,43	Аналитический метод	0,10	—
ПС1(58)					
231	446000,25	2224365,70	Аналитический метод	0,10	—
232	445999,40	2224366,23	Аналитический метод	0,10	—
233	445997,99	2224363,99	Аналитический метод	0,10	—
234	445995,92	2224365,35	Аналитический метод	0,10	—
235	445995,37	2224364,51	Аналитический метод	0,10	—
236	445998,29	2224362,59	Аналитический метод	0,10	—
231	446000,25	2224365,70	Аналитический метод	0,10	—
ПС1(59)					

1	2	3	4	5	6
237	445971,69	2224359,62	Аналитический метод	0,10	—
238	445971,35	2224361,84	Аналитический метод	0,10	—
239	445970,36	2224361,69	Аналитический метод	0,10	—
240	445970,85	2224358,44	Аналитический метод	0,10	—
241	445973,85	2224359,03	Аналитический метод	0,10	—
242	445973,66	2224360,01	Аналитический метод	0,10	—
237	445971,69	2224359,62	Аналитический метод	0,10	—
ПС1(60)					
243	445958,29	2224381,28	Аналитический метод	0,10	—
244	445957,81	2224382,16	Аналитический метод	0,10	—
245	445956,93	2224381,68	Аналитический метод	0,10	—
246	445957,41	2224380,80	Аналитический метод	0,10	—
243	445958,29	2224381,28	Аналитический метод	0,10	—
ПС1(61)					
247	445949,46	2224396,25	Аналитический метод	0,10	—
248	445947,79	2224399,56	Аналитический метод	0,10	—
249	445946,90	2224399,11	Аналитический метод	0,10	—
250	445948,56	2224395,80	Аналитический метод	0,10	—
247	445949,46	2224396,25	Аналитический метод	0,10	—
ПС1(62)					
251	445945,51	2224415,44	Аналитический метод	0,10	—
252	445945,47	2224416,44	Аналитический метод	0,10	—
253	445944,47	2224416,40	Аналитический метод	0,10	—
254	445944,51	2224415,40	Аналитический метод	0,10	—
251	445945,51	2224415,44	Аналитический метод	0,10	—
ПС1(63)					
255	445958,58	2224418,89	Аналитический метод	0,10	—
256	445957,89	2224419,62	Аналитический метод	0,10	—
257	445954,79	2224416,72	Аналитический метод	0,10	—
258	445955,48	2224415,99	Аналитический метод	0,10	—

1	2	3	4	5	6
255	445958,58	2224418,89	Аналитический метод	0,10	—
ПС1(64)					
259	445983,07	2224445,69	Аналитический метод	0,10	—
260	445982,36	2224446,40	Аналитический метод	0,10	—
261	445981,65	2224445,69	Аналитический метод	0,10	—
262	445982,36	2224444,98	Аналитический метод	0,10	—
259	445983,07	2224445,69	Аналитический метод	0,10	—
ПС1(65)					
263	445999,76	2224462,67	Аналитический метод	0,10	—
264	445999,05	2224463,38	Аналитический метод	0,10	—
265	445998,34	2224462,67	Аналитический метод	0,10	—
266	445999,05	2224461,96	Аналитический метод	0,10	—
263	445999,76	2224462,67	Аналитический метод	0,10	—
ПС1(66)					
267	446016,61	2224480,98	Аналитический метод	0,10	—
268	446016,13	2224481,46	Аналитический метод	0,10	—
269	446015,44	2224480,73	Аналитический метод	0,10	—
270	446015,90	2224480,27	Аналитический метод	0,10	—
267	446016,61	2224480,98	Аналитический метод	0,10	—
ПС1(67)					
271	446031,98	2224497,48	Аналитический метод	0,10	—
272	446031,53	2224497,93	Аналитический метод	0,10	—
273	446030,88	2224497,16	Аналитический метод	0,10	—
274	446031,27	2224496,77	Аналитический метод	0,10	—
271	446031,98	2224497,48	Аналитический метод	0,10	—
ПС1(68)					
275	446047,75	2224514,82	Аналитический метод	0,10	—
276	446047,27	2224515,26	Аналитический метод	0,10	—
277	446046,61	2224514,55	Аналитический метод	0,10	—
278	446046,59	2224514,53	Аналитический метод	0,10	—

1	2	3	4	5	6
279	446047,07	2224514,08	Аналитический метод	0,10	—
275	446047,75	2224514,82	Аналитический метод	0,10	—
ПС1(69)					
280	446064,26	2224532,70	Аналитический метод	0,10	—
281	446063,78	2224533,17	Аналитический метод	0,10	—
282	446063,10	2224532,43	Аналитический метод	0,10	—
283	446063,56	2224531,98	Аналитический метод	0,10	—
280	446064,26	2224532,70	Аналитический метод	0,10	—
ПС1(70)					
284	446080,36	2224549,99	Аналитический метод	0,10	—
285	446079,78	2224550,56	Аналитический метод	0,10	—
286	446079,11	2224549,83	Аналитический метод	0,10	—
287	446079,65	2224549,28	Аналитический метод	0,10	—
284	446080,36	2224549,99	Аналитический метод	0,10	—
ПС1(71)					
288	446096,49	2224567,13	Аналитический метод	0,10	—
289	446095,86	2224567,76	Аналитический метод	0,10	—
290	446095,17	2224567,03	Аналитический метод	0,10	—
291	446095,78	2224566,42	Аналитический метод	0,10	—
288	446096,49	2224567,13	Аналитический метод	0,10	—
ПС1(72)					
292	446108,42	2224579,67	Аналитический метод	0,10	—
293	446107,71	2224580,37	Аналитический метод	0,10	—
294	446107,00	2224579,66	Аналитический метод	0,10	—
295	446107,71	2224578,95	Аналитический метод	0,10	—
292	446108,42	2224579,67	Аналитический метод	0,10	—
ПС1(73)					
296	446124,12	2224596,58	Аналитический метод	0,10	—
297	446123,60	2224597,10	Аналитический метод	0,10	—
298	446122,92	2224596,36	Аналитический метод	0,10	—

1	2	3	4	5	6
299	446123,41	2224595,87	Аналитический метод	0,10	—
296	446124,12	2224596,58	Аналитический метод	0,10	—
ПС1(74)					
300	446137,68	2224610,24	Аналитический метод	0,10	—
301	446136,97	2224610,95	Аналитический метод	0,10	—
302	446136,26	2224610,24	Аналитический метод	0,10	—
303	446136,97	2224609,53	Аналитический метод	0,10	—
300	446137,68	2224610,24	Аналитический метод	0,10	—
ПС1(75)					
304	446151,94	2224625,77	Аналитический метод	0,10	—
305	446151,26	2224626,43	Аналитический метод	0,10	—
306	446150,59	2224625,69	Аналитический метод	0,10	—
307	446151,24	2224625,05	Аналитический метод	0,10	—
304	446151,94	2224625,77	Аналитический метод	0,10	—
ПС1(76)					
308	446180,71	2224656,19	Аналитический метод	0,10	—
309	446180,00	2224656,90	Аналитический метод	0,10	—
310	446179,29	2224656,19	Аналитический метод	0,10	—
311	446180,00	2224655,48	Аналитический метод	0,10	—
308	446180,71	2224656,19	Аналитический метод	0,10	—
ПС1(77)					
312	446194,73	2224670,79	Аналитический метод	0,10	—
313	446194,02	2224671,50	Аналитический метод	0,10	—
314	446193,31	2224670,79	Аналитический метод	0,10	—
315	446194,02	2224670,08	Аналитический метод	0,10	—
312	446194,73	2224670,79	Аналитический метод	0,10	—
ПС1(78)					
316	446210,13	2224683,97	Аналитический метод	0,10	—
317	446209,42	2224684,68	Аналитический метод	0,10	—
318	446208,71	2224683,97	Аналитический метод	0,10	—

1	2	3	4	5	6
319	446209,42	2224683,26	Аналитический метод	0,10	—
316	446210,13	2224683,97	Аналитический метод	0,10	—
ПС1(79)					
320	446224,95	2224698,07	Аналитический метод	0,10	—
321	446224,32	2224698,84	Аналитический метод	0,10	—
322	446221,38	2224696,46	Аналитический метод	0,10	—
323	446222,01	2224695,68	Аналитический метод	0,10	—
320	446224,95	2224698,07	Аналитический метод	0,10	—
ПС1(80)					
324	446312,37	2224708,54	Аналитический метод	0,10	—
325	446311,65	2224709,24	Аналитический метод	0,10	—
326	446309,63	2224707,17	Аналитический метод	0,10	—
327	446310,35	2224706,47	Аналитический метод	0,10	—
324	446312,37	2224708,54	Аналитический метод	0,10	—
ПС1(81)					
328	446300,58	2224695,05	Аналитический метод	0,10	—
329	446299,82	2224695,71	Аналитический метод	0,10	—
330	446299,16	2224694,95	Аналитический метод	0,10	—
331	446299,92	2224694,29	Аналитический метод	0,10	—
328	446300,58	2224695,05	Аналитический метод	0,10	—
ПС1(82)					
332	446286,96	2224680,90	Аналитический метод	0,10	—
333	446284,75	2224682,65	Аналитический метод	0,10	—
334	446284,13	2224681,87	Аналитический метод	0,10	—
335	446286,34	2224680,12	Аналитический метод	0,10	—
332	446286,96	2224680,90	Аналитический метод	0,10	—
ПС1(83)					
336	446271,52	2224664,29	Аналитический метод	0,10	—
337	446270,76	2224664,95	Аналитический метод	0,10	—
338	446270,11	2224664,19	Аналитический метод	0,10	—

1	2	3	4	5	6
339	446270,86	2224663,53	Аналитический метод	0,10	—
336	446271,52	2224664,29	Аналитический метод	0,10	—
ПС1(84)					
340	446254,32	2224646,85	Аналитический метод	0,10	—
341	446253,56	2224647,51	Аналитический метод	0,10	—
342	446252,90	2224646,75	Аналитический метод	0,10	—
343	446253,66	2224646,10	Аналитический метод	0,10	—
340	446254,32	2224646,85	Аналитический метод	0,10	—
ПС1(85)					
344	446241,52	2224632,73	Аналитический метод	0,10	—
345	446240,76	2224633,38	Аналитический метод	0,10	—
346	446240,10	2224632,63	Аналитический метод	0,10	—
347	446240,86	2224631,97	Аналитический метод	0,10	—
344	446241,52	2224632,73	Аналитический метод	0,10	—
ПС1(86)					
348	446230,02	2224620,86	Аналитический метод	0,10	—
349	446229,26	2224621,52	Аналитический метод	0,10	—
350	446228,60	2224620,76	Аналитический метод	0,10	—
351	446229,36	2224620,11	Аналитический метод	0,10	—
348	446230,02	2224620,86	Аналитический метод	0,10	—
ПС1(87)					
352	446220,26	2224610,95	Аналитический метод	0,10	—
353	446219,50	2224611,61	Аналитический метод	0,10	—
354	446218,84	2224610,85	Аналитический метод	0,10	—
355	446219,60	2224610,19	Аналитический метод	0,10	—
352	446220,26	2224610,95	Аналитический метод	0,10	—
ПС1(88)					
356	446195,74	2224585,69	Аналитический метод	0,10	—
357	446194,99	2224586,35	Аналитический метод	0,10	—
358	446194,33	2224585,60	Аналитический метод	0,10	—

1	2	3	4	5	6
359	446195,08	2224584,94	Аналитический метод	0,10	—
356	446195,74	2224585,69	Аналитический метод	0,10	—
ПС1(89)					
360	446179,91	2224568,84	Аналитический метод	0,10	—
361	446179,15	2224569,50	Аналитический метод	0,10	—
362	446178,50	2224568,74	Аналитический метод	0,10	—
363	446179,25	2224568,08	Аналитический метод	0,10	—
360	446179,91	2224568,84	Аналитический метод	0,10	—
ПС1(90)					
364	446166,98	2224556,14	Аналитический метод	0,10	—
365	446166,23	2224556,81	Аналитический метод	0,10	—
366	446165,56	2224556,06	Аналитический метод	0,10	—
367	446166,31	2224555,39	Аналитический метод	0,10	—
364	446166,98	2224556,14	Аналитический метод	0,10	—
ПС1(91)					
368	446154,10	2224541,29	Аналитический метод	0,10	—
369	446153,35	2224541,96	Аналитический метод	0,10	—
370	446152,68	2224541,21	Аналитический метод	0,10	—
371	446153,43	2224540,54	Аналитический метод	0,10	—
368	446154,10	2224541,29	Аналитический метод	0,10	—
ПС1(92)					
372	446145,47	2224532,30	Аналитический метод	0,10	—
373	446144,72	2224532,96	Аналитический метод	0,10	—
374	446144,06	2224532,20	Аналитический метод	0,10	—
375	446144,82	2224531,54	Аналитический метод	0,10	—
372	446145,47	2224532,30	Аналитический метод	0,10	—
ПС1(93)					
376	446129,77	2224515,60	Аналитический метод	0,10	—
377	446129,01	2224516,26	Аналитический метод	0,10	—
378	446128,35	2224515,50	Аналитический метод	0,10	—

1	2	3	4	5	6
379	446129,11	2224514,84	Аналитический метод	0,10	—
376	446129,77	2224515,60	Аналитический метод	0,10	—
ПС1(94)					
380	446116,78	2224503,49	Аналитический метод	0,10	—
381	446116,02	2224504,15	Аналитический метод	0,10	—
382	446115,36	2224503,39	Аналитический метод	0,10	—
383	446116,12	2224502,73	Аналитический метод	0,10	—
380	446116,78	2224503,49	Аналитический метод	0,10	—
ПС1(95)					
384	446101,15	2224486,23	Аналитический метод	0,10	—
385	446100,39	2224486,89	Аналитический метод	0,10	—
386	446099,74	2224486,13	Аналитический метод	0,10	—
387	446100,49	2224485,48	Аналитический метод	0,10	—
384	446101,15	2224486,23	Аналитический метод	0,10	—
ПС1(96)					
388	446089,51	2224474,78	Аналитический метод	0,10	—
389	446088,75	2224475,44	Аналитический метод	0,10	—
390	446088,09	2224474,68	Аналитический метод	0,10	—
391	446088,85	2224474,02	Аналитический метод	0,10	—
388	446089,51	2224474,78	Аналитический метод	0,10	—
ПС1(97)					
392	446080,32	2224464,55	Аналитический метод	0,10	—
393	446079,56	2224465,21	Аналитический метод	0,10	—
394	446078,90	2224464,45	Аналитический метод	0,10	—
395	446079,66	2224463,79	Аналитический метод	0,10	—
392	446080,32	2224464,55	Аналитический метод	0,10	—
ПС1(98)					
396	446067,03	2224450,36	Аналитический метод	0,10	—
397	446066,27	2224451,02	Аналитический метод	0,10	—
398	446065,61	2224450,26	Аналитический метод	0,10	—

1	2	3	4	5	6
399	446066,37	2224449,60	Аналитический метод	0,10	—
396	446067,03	2224450,36	Аналитический метод	0,10	—
ПС1(99)					
400	446052,97	2224435,29	Аналитический метод	0,10	—
401	446052,21	2224435,95	Аналитический метод	0,10	—
402	446051,55	2224435,19	Аналитический метод	0,10	—
403	446052,31	2224434,53	Аналитический метод	0,10	—
400	446052,97	2224435,29	Аналитический метод	0,10	—
ПС1(100)					
404	446036,62	2224418,42	Аналитический метод	0,10	—
405	446035,86	2224419,08	Аналитический метод	0,10	—
406	446035,20	2224418,32	Аналитический метод	0,10	—
407	446035,96	2224417,66	Аналитический метод	0,10	—
404	446036,62	2224418,42	Аналитический метод	0,10	—
ПС1(101)					
408	445933,95	2224424,98	Аналитический метод	0,10	—
409	445932,98	2224425,19	Аналитический метод	0,10	—
410	445932,18	2224421,37	Аналитический метод	0,10	—
411	445933,16	2224421,17	Аналитический метод	0,10	—
408	445933,95	2224424,98	Аналитический метод	0,10	—
ПС1(102)					
412	445936,04	2224440,84	Аналитический метод	0,10	—
413	445935,82	2224441,81	Аналитический метод	0,10	—
414	445932,28	2224441,02	Аналитический метод	0,10	—
415	445933,35	2224437,05	Аналитический метод	0,10	—
416	445934,32	2224437,32	Аналитический метод	0,10	—
417	445933,52	2224440,28	Аналитический метод	0,10	—
412	445936,04	2224440,84	Аналитический метод	0,10	—
ПС1(103)					
418	445921,20	2224444,62	Аналитический метод	0,10	—

1	2	3	4	5	6
419	445921,13	2224445,62	Аналитический метод	0,10	—
420	445920,13	2224445,54	Аналитический метод	0,10	—
421	445920,21	2224444,55	Аналитический метод	0,10	—
418	445921,20	2224444,62	Аналитический метод	0,10	—
ПС1(104)					
422	445896,29	2224441,07	Аналитический метод	0,10	—
423	445896,14	2224442,06	Аналитический метод	0,10	—
424	445895,15	2224441,91	Аналитический метод	0,10	—
425	445895,30	2224440,92	Аналитический метод	0,10	—
422	445896,29	2224441,07	Аналитический метод	0,10	—
ПС1(105)					
426	445872,74	2224437,87	Аналитический метод	0,10	—
427	445872,72	2224438,87	Аналитический метод	0,10	—
428	445871,72	2224438,85	Аналитический метод	0,10	—
429	445871,74	2224437,85	Аналитический метод	0,10	—
426	445872,74	2224437,87	Аналитический метод	0,10	—
ПС1(106)					
430	445847,10	2224443,92	Аналитический метод	0,10	—
431	445846,12	2224444,12	Аналитический метод	0,10	—
432	445845,92	2224443,14	Аналитический метод	0,10	—
433	445846,90	2224442,94	Аналитический метод	0,10	—
430	445847,10	2224443,92	Аналитический метод	0,10	—
ПС1(107)					
434	445823,75	2224448,35	Аналитический метод	0,10	—
435	445820,12	2224448,92	Аналитический метод	0,10	—
436	445819,97	2224447,93	Аналитический метод	0,10	—
437	445823,59	2224447,36	Аналитический метод	0,10	—
434	445823,75	2224448,35	Аналитический метод	0,10	—
ПС1(108)					
438	445942,91	2224448,23	Аналитический метод	0,10	—

1	2	3	4	5	6
439	445942,30	2224449,03	Аналитический метод	0,10	—
440	445941,51	2224448,43	Аналитический метод	0,10	—
441	445942,11	2224447,63	Аналитический метод	0,10	—
438	445942,91	2224448,23	Аналитический метод	0,10	—
ПС1(109)					
442	445954,36	2224455,69	Аналитический метод	0,10	—
443	445953,52	2224456,23	Аналитический метод	0,10	—
444	445952,97	2224455,40	Аналитический метод	0,10	—
445	445953,81	2224454,85	Аналитический метод	0,10	—
442	445954,36	2224455,69	Аналитический метод	0,10	—
ПС1(110)					
446	445962,37	2224479,09	Аналитический метод	0,10	—
447	445961,40	2224479,33	Аналитический метод	0,10	—
448	445961,15	2224478,36	Аналитический метод	0,10	—
449	445962,12	2224478,12	Аналитический метод	0,10	—
446	445962,37	2224479,09	Аналитический метод	0,10	—
ПС1(111)					
450	445968,38	2224500,58	Аналитический метод	0,10	—
451	445965,40	2224500,30	Аналитический метод	0,10	—
452	445965,49	2224499,31	Аналитический метод	0,10	—
453	445968,47	2224499,59	Аналитический метод	0,10	—
450	445968,38	2224500,58	Аналитический метод	0,10	—
ПС1(112)					
454	445945,94	2224510,17	Аналитический метод	0,10	—
455	445945,04	2224510,61	Аналитический метод	0,10	—
456	445944,60	2224509,71	Аналитический метод	0,10	—
457	445945,50	2224509,27	Аналитический метод	0,10	—
454	445945,94	2224510,17	Аналитический метод	0,10	—
ПС1(113)					
458	445928,21	2224517,53	Аналитический метод	0,10	—

1	2	3	4	5	6
459	445927,29	2224517,91	Аналитический метод	0,10	—
460	445926,91	2224516,99	Аналитический метод	0,10	—
461	445927,83	2224516,61	Аналитический метод	0,10	—
458	445928,21	2224517,53	Аналитический метод	0,10	—
ПС1(114)					
462	445910,47	2224524,58	Аналитический метод	0,10	—
463	445909,55	2224524,96	Аналитический метод	0,10	—
464	445909,17	2224524,04	Аналитический метод	0,10	—
465	445910,09	2224523,66	Аналитический метод	0,10	—
462	445910,47	2224524,58	Аналитический метод	0,10	—
ПС1(115)					
466	445894,49	2224531,09	Аналитический метод	0,10	—
467	445893,56	2224531,46	Аналитический метод	0,10	—
468	445893,19	2224530,53	Аналитический метод	0,10	—
469	445894,12	2224530,16	Аналитический метод	0,10	—
466	445894,49	2224531,09	Аналитический метод	0,10	—
ПС1(116)					
470	445872,19	2224540,16	Аналитический метод	0,10	—
471	445869,39	2224540,52	Аналитический метод	0,10	—
472	445869,26	2224539,53	Аналитический метод	0,10	—
473	445872,07	2224539,17	Аналитический метод	0,10	—
470	445872,19	2224540,16	Аналитический метод	0,10	—
ПС1(117)					
474	445773,01	2224462,98	Аналитический метод	0,10	—
475	445772,89	2224461,98	Аналитический метод	0,10	—
476	445773,66	2224461,89	Аналитический метод	0,10	—
477	445773,77	2224462,89	Аналитический метод	0,10	—
474	445773,01	2224462,98	Аналитический метод	0,10	—
ПС1(118)					
478	445781,33	2224489,58	Аналитический метод	0,10	—

1	2	3	4	5	6
479	445780,50	2224489,84	Аналитический метод	0,10	—
480	445780,20	2224488,88	Аналитический метод	0,10	—
481	445781,04	2224488,62	Аналитический метод	0,10	—
478	445781,33	2224489,58	Аналитический метод	0,10	—
ПС1(119)					
482	445787,97	2224510,91	Аналитический метод	0,10	—
483	445787,11	2224511,16	Аналитический метод	0,10	—
484	445786,83	2224510,20	Аналитический метод	0,10	—
485	445787,70	2224509,95	Аналитический метод	0,10	—
482	445787,97	2224510,91	Аналитический метод	0,10	—
ПС1(120)					
486	445795,17	2224535,63	Аналитический метод	0,10	—
487	445794,22	2224535,94	Аналитический метод	0,10	—
488	445793,91	2224534,99	Аналитический метод	0,10	—
489	445794,86	2224534,68	Аналитический метод	0,10	—
486	445795,17	2224535,63	Аналитический метод	0,10	—
ПС1(121)					
490	445801,56	2224555,71	Аналитический метод	0,10	—
491	445800,61	2224556,02	Аналитический метод	0,10	—
492	445800,30	2224555,07	Аналитический метод	0,10	—
493	445801,25	2224554,76	Аналитический метод	0,10	—
490	445801,56	2224555,71	Аналитический метод	0,10	—
ПС1(122)					
494	445807,39	2224573,80	Аналитический метод	0,10	—
495	445806,42	2224574,07	Аналитический метод	0,10	—
496	445806,15	2224573,10	Аналитический метод	0,10	—
497	445807,12	2224572,83	Аналитический метод	0,10	—
494	445807,39	2224573,80	Аналитический метод	0,10	—
ПС1(123)					
498	445790,84	2224578,18	Аналитический метод	0,10	—

1	2	3	4	5	6
499	445789,87	2224578,43	Аналитический метод	0,10	—
500	445789,62	2224577,46	Аналитический метод	0,10	—
501	445790,59	2224577,21	Аналитический метод	0,10	—
498	445790,84	2224578,18	Аналитический метод	0,10	—
ПС1(124)					
502	445773,56	2224582,98	Аналитический метод	0,10	—
503	445772,59	2224583,25	Аналитический метод	0,10	—
504	445772,32	2224582,28	Аналитический метод	0,10	—
505	445773,29	2224582,01	Аналитический метод	0,10	—
502	445773,56	2224582,98	Аналитический метод	0,10	—
ПС1(125)					
506	445753,49	2224588,18	Аналитический метод	0,10	—
507	445752,52	2224588,43	Аналитический метод	0,10	—
508	445752,27	2224587,46	Аналитический метод	0,10	—
509	445753,24	2224587,21	Аналитический метод	0,10	—
506	445753,49	2224588,18	Аналитический метод	0,10	—
ПС1(126)					
510	445745,68	2224567,75	Аналитический метод	0,10	—
511	445744,75	2224568,12	Аналитический метод	0,10	—
512	445744,38	2224567,19	Аналитический метод	0,10	—
513	445745,31	2224566,82	Аналитический метод	0,10	—
510	445745,68	2224567,75	Аналитический метод	0,10	—
ПС1(127)					
514	445739,12	2224548,69	Аналитический метод	0,10	—
515	445738,17	2224549,02	Аналитический метод	0,10	—
516	445737,85	2224548,08	Аналитический метод	0,10	—
517	445738,79	2224547,75	Аналитический метод	0,10	—
514	445739,12	2224548,69	Аналитический метод	0,10	—
ПС1(128)					
518	445731,33	2224529,98	Аналитический метод	0,10	—

1	2	3	4	5	6
519	445730,41	2224530,36	Аналитический метод	0,10	—
520	445730,03	2224529,44	Аналитический метод	0,10	—
521	445730,95	2224529,06	Аналитический метод	0,10	—
518	445731,33	2224529,98	Аналитический метод	0,10	—
ПС1(129)					
522	445721,98	2224508,84	Аналитический метод	0,10	—
523	445721,07	2224509,24	Аналитический метод	0,10	—
524	445720,66	2224508,33	Аналитический метод	0,10	—
525	445721,58	2224507,93	Аналитический метод	0,10	—
522	445721,98	2224508,84	Аналитический метод	0,10	—
ПС1(130)					
526	445713,09	2224488,76	Аналитический метод	0,10	—
527	445712,17	2224489,16	Аналитический метод	0,10	—
528	445711,77	2224488,24	Аналитический метод	0,10	—
529	445712,69	2224487,84	Аналитический метод	0,10	—
526	445713,09	2224488,76	Аналитический метод	0,10	—
ПС1(131)					
530	445704,15	2224468,71	Аналитический метод	0,10	—
531	445703,24	2224469,12	Аналитический метод	0,10	—
532	445702,83	2224468,21	Аналитический метод	0,10	—
533	445703,74	2224467,80	Аналитический метод	0,10	—
530	445704,15	2224468,71	Аналитический метод	0,10	—
ПС1(132)					
534	445693,19	2224444,87	Аналитический метод	0,10	—
535	445692,26	2224445,23	Аналитический метод	0,10	—
536	445691,16	2224442,41	Аналитический метод	0,10	—
537	445692,10	2224442,05	Аналитический метод	0,10	—
534	445693,19	2224444,87	Аналитический метод	0,10	—
ПС1(133)					
538	445598,96	2224492,85	Аналитический метод	0,10	—

1	2	3	4	5	6
539	445594,85	2224493,89	Аналитический метод	0,10	—
540	445594,62	2224492,92	Аналитический метод	0,10	—
541	445598,73	2224491,88	Аналитический метод	0,10	—
538	445598,96	2224492,85	Аналитический метод	0,10	—
ПС1(134)					
542	445625,26	2224486,49	Аналитический метод	0,10	—
543	445624,29	2224486,73	Аналитический метод	0,10	—
544	445624,05	2224485,76	Аналитический метод	0,10	—
545	445625,02	2224485,52	Аналитический метод	0,10	—
542	445625,26	2224486,49	Аналитический метод	0,10	—
ПС1(135)					
546	445652,40	2224480,32	Аналитический метод	0,10	—
547	445651,26	2224479,76	Аналитический метод	0,10	—
548	445650,96	2224478,94	Аналитический метод	0,10	—
549	445650,53	2224479,41	Аналитический метод	0,10	—
550	445650,34	2224479,31	Аналитический метод	0,10	—
551	445650,74	2224478,40	Аналитический метод	0,10	—
552	445652,80	2224479,40	Аналитический метод	0,10	—
546	445652,40	2224480,32	Аналитический метод	0,10	—
ПС1(136)					
553	445658,20	2224493,84	Аналитический метод	0,10	—
554	445657,25	2224494,17	Аналитический метод	0,10	—
555	445656,92	2224493,22	Аналитический метод	0,10	—
556	445657,87	2224492,89	Аналитический метод	0,10	—
553	445658,20	2224493,84	Аналитический метод	0,10	—
ПС1(137)					
557	445665,34	2224513,95	Аналитический метод	0,10	—
558	445664,40	2224514,29	Аналитический метод	0,10	—
559	445664,06	2224513,35	Аналитический метод	0,10	—
560	445665,00	2224513,01	Аналитический метод	0,10	—

1	2	3	4	5	6
557	445665,34	2224513,95	Аналитический метод	0,10	—
ПС1(138)					
561	445672,75	2224534,02	Аналитический метод	0,10	—
562	445671,81	2224534,36	Аналитический метод	0,10	—
563	445671,46	2224533,43	Аналитический метод	0,10	—
564	445672,40	2224533,08	Аналитический метод	0,10	—
561	445672,75	2224534,02	Аналитический метод	0,10	—
ПС1(139)					
565	445679,75	2224552,92	Аналитический метод	0,10	—
566	445678,81	2224553,26	Аналитический метод	0,10	—
567	445678,47	2224552,32	Аналитический метод	0,10	—
568	445679,41	2224551,98	Аналитический метод	0,10	—
565	445679,75	2224552,92	Аналитический метод	0,10	—
ПС1(140)					
569	445687,66	2224574,31	Аналитический метод	0,10	—
570	445686,79	2224574,60	Аналитический метод	0,10	—
571	445686,44	2224573,66	Аналитический метод	0,10	—
572	445687,35	2224573,36	Аналитический метод	0,10	—
569	445687,66	2224574,31	Аналитический метод	0,10	—
ПС1(141)					
573	445697,11	2224602,64	Аналитический метод	0,10	—
574	445696,14	2224602,89	Аналитический метод	0,10	—
575	445695,89	2224601,92	Аналитический метод	0,10	—
576	445696,86	2224601,67	Аналитический метод	0,10	—
573	445697,11	2224602,64	Аналитический метод	0,10	—
ПС1(142)					
577	445686,03	2224606,33	Аналитический метод	0,10	—
578	445685,08	2224606,63	Аналитический метод	0,10	—
579	445684,77	2224605,67	Аналитический метод	0,10	—
580	445685,73	2224605,37	Аналитический метод	0,10	—

1	2	3	4	5	6
577	445686,03	2224606,33	Аналитический метод	0,10	—
ПС1(143)					
581	445666,85	2224611,44	Аналитический метод	0,10	—
582	445665,89	2224611,70	Аналитический метод	0,10	—
583	445665,63	2224610,74	Аналитический метод	0,10	—
584	445666,59	2224610,48	Аналитический метод	0,10	—
581	445666,85	2224611,44	Аналитический метод	0,10	—
ПС1(144)					
585	445645,01	2224616,84	Аналитический метод	0,10	—
586	445641,99	2224618,01	Аналитический метод	0,10	—
587	445641,63	2224617,07	Аналитический метод	0,10	—
588	445644,65	2224615,91	Аналитический метод	0,10	—
585	445645,01	2224616,84	Аналитический метод	0,10	—
ПС1(145)					
589	445982,42	2224502,80	Аналитический метод	0,10	—
590	445981,90	2224503,66	Аналитический метод	0,10	—
591	445981,04	2224503,14	Аналитический метод	0,10	—
592	445981,56	2224502,28	Аналитический метод	0,10	—
589	445982,42	2224502,80	Аналитический метод	0,10	—
ПС1(146)					
593	445977,97	2224514,57	Аналитический метод	0,10	—
594	445975,53	2224515,59	Аналитический метод	0,10	—
595	445975,15	2224514,67	Аналитический метод	0,10	—
596	445976,57	2224514,07	Аналитический метод	0,10	—
597	445975,73	2224512,55	Аналитический метод	0,10	—
598	445976,61	2224512,07	Аналитический метод	0,10	—
593	445977,97	2224514,57	Аналитический метод	0,10	—
ПС1(147)					
599	445965,54	2224517,99	Аналитический метод	0,10	—
600	445965,88	2224518,93	Аналитический метод	0,10	—

1	2	3	4	5	6
601	445964,94	2224519,27	Аналитический метод	0,10	—
602	445964,60	2224518,33	Аналитический метод	0,10	—
599	445965,54	2224517,99	Аналитический метод	0,10	—
ПС1(148)					
603	445946,63	2224525,64	Аналитический метод	0,10	—
604	445945,69	2224525,98	Аналитический метод	0,10	—
605	445945,36	2224525,03	Аналитический метод	0,10	—
606	445946,30	2224524,70	Аналитический метод	0,10	—
603	445946,63	2224525,64	Аналитический метод	0,10	—
ПС1(149)					
607	445926,22	2224532,94	Аналитический метод	0,10	—
608	445925,28	2224533,28	Аналитический метод	0,10	—
609	445924,94	2224532,34	Аналитический метод	0,10	—
610	445925,88	2224532,00	Аналитический метод	0,10	—
607	445926,22	2224532,94	Аналитический метод	0,10	—
ПС1(150)					
611	445907,41	2224539,53	Аналитический метод	0,10	—
612	445906,46	2224539,86	Аналитический метод	0,10	—
613	445906,13	2224538,91	Аналитический метод	0,10	—
614	445907,08	2224538,58	Аналитический метод	0,10	—
611	445907,41	2224539,53	Аналитический метод	0,10	—
ПС1(151)					
615	445887,57	2224548,67	Аналитический метод	0,10	—
616	445886,67	2224549,11	Аналитический метод	0,10	—
617	445885,35	2224546,42	Аналитический метод	0,10	—
618	445886,25	2224545,98	Аналитический метод	0,10	—
615	445887,57	2224548,67	Аналитический метод	0,10	—
ПС1(152)					
619	445874,62	2224552,27	Аналитический метод	0,10	—
620	445873,71	2224552,68	Аналитический метод	0,10	—

1	2	3	4	5	6
621	445873,30	2224551,77	Аналитический метод	0,10	—
622	445874,21	2224551,36	Аналитический метод	0,10	—
619	445874,62	2224552,27	Аналитический метод	0,10	—
ПС1(153)					
623	445851,83	2224560,27	Аналитический метод	0,10	—
624	445850,89	2224560,61	Аналитический метод	0,10	—
625	445850,55	2224559,67	Аналитический метод	0,10	—
626	445851,49	2224559,33	Аналитический метод	0,10	—
623	445851,83	2224560,27	Аналитический метод	0,10	—
ПС1(154)					
627	445829,94	2224567,50	Аналитический метод	0,10	—
628	445828,99	2224567,81	Аналитический метод	0,10	—
629	445828,68	2224566,86	Аналитический метод	0,10	—
630	445829,63	2224566,55	Аналитический метод	0,10	—
627	445829,94	2224567,50	Аналитический метод	0,10	—
ПС1(155)					
631	445893,63	2224576,54	Аналитический метод	0,10	—
632	445892,65	2224576,76	Аналитический метод	0,10	—
633	445892,43	2224575,78	Аналитический метод	0,10	—
634	445893,34	2224575,58	Аналитический метод	0,10	—
631	445893,63	2224576,54	Аналитический метод	0,10	—
ПС1(156)					
635	445900,72	2224602,48	Аналитический метод	0,10	—
636	445899,74	2224602,70	Аналитический метод	0,10	—
637	445899,52	2224601,72	Аналитический метод	0,10	—
638	445900,50	2224601,50	Аналитический метод	0,10	—
635	445900,72	2224602,48	Аналитический метод	0,10	—
ПС1(157)					
639	445903,48	2224625,23	Аналитический метод	0,10	—
640	445902,51	2224625,46	Аналитический метод	0,10	—

1	2	3	4	5	6
641	445902,28	2224624,49	Аналитический метод	0,10	—
642	445903,25	2224624,26	Аналитический метод	0,10	—
639	445903,48	2224625,23	Аналитический метод	0,10	—
ПС1(158)					
643	445910,09	2224657,84	Аналитический метод	0,10	—
644	445909,13	2224658,12	Аналитический метод	0,10	—
645	445908,86	2224657,20	Аналитический метод	0,10	—
646	445909,83	2224656,94	Аналитический метод	0,10	—
643	445910,09	2224657,84	Аналитический метод	0,10	—
ПС1(159)					
647	445892,63	2224663,35	Аналитический метод	0,10	—
648	445891,66	2224663,58	Аналитический метод	0,10	—
649	445891,43	2224662,61	Аналитический метод	0,10	—
650	445892,40	2224662,38	Аналитический метод	0,10	—
647	445892,63	2224663,35	Аналитический метод	0,10	—
ПС1(160)					
651	445882,44	2224666,09	Аналитический метод	0,10	—
652	445881,46	2224666,29	Аналитический метод	0,10	—
653	445881,26	2224665,31	Аналитический метод	0,10	—
654	445882,24	2224665,11	Аналитический метод	0,10	—
651	445882,44	2224666,09	Аналитический метод	0,10	—
ПС1(161)					
655	445860,70	2224672,11	Аналитический метод	0,10	—
656	445859,73	2224672,36	Аналитический метод	0,10	—
657	445859,48	2224671,39	Аналитический метод	0,10	—
658	445860,45	2224671,14	Аналитический метод	0,10	—
655	445860,70	2224672,11	Аналитический метод	0,10	—
ПС1(162)					
659	445844,18	2224677,20	Аналитический метод	0,10	—
660	445843,21	2224677,43	Аналитический метод	0,10	—

1	2	3	4	5	6
661	445842,98	2224676,46	Аналитический метод	0,10	—
662	445843,95	2224676,23	Аналитический метод	0,10	—
659	445844,18	2224677,20	Аналитический метод	0,10	—
ПС1(163)					
663	445823,66	2224683,35	Аналитический метод	0,10	—
664	445822,68	2224683,58	Аналитический метод	0,10	—
665	445822,46	2224682,60	Аналитический метод	0,10	—
666	445823,43	2224682,38	Аналитический метод	0,10	—
663	445823,66	2224683,35	Аналитический метод	0,10	—
ПС1(164)					
667	445806,93	2224688,56	Аналитический метод	0,10	—
668	445805,97	2224688,84	Аналитический метод	0,10	—
669	445805,69	2224687,88	Аналитический метод	0,10	—
670	445806,65	2224687,60	Аналитический метод	0,10	—
667	445806,93	2224688,56	Аналитический метод	0,10	—
ПС1(165)					
671	445790,33	2224694,22	Аналитический метод	0,10	—
672	445789,37	2224694,52	Аналитический метод	0,10	—
673	445789,07	2224693,56	Аналитический метод	0,10	—
674	445790,03	2224693,26	Аналитический метод	0,10	—
671	445790,33	2224694,22	Аналитический метод	0,10	—
ПС1(166)					
675	445769,97	2224700,39	Аналитический метод	0,10	—
676	445769,01	2224700,67	Аналитический метод	0,10	—
677	445768,73	2224699,71	Аналитический метод	0,10	—
678	445769,69	2224699,43	Аналитический метод	0,10	—
675	445769,97	2224700,39	Аналитический метод	0,10	—
ПС1(167)					
679	445748,97	2224707,31	Аналитический метод	0,10	—
680	445748,01	2224707,61	Аналитический метод	0,10	—

1	2	3	4	5	6
681	445747,71	2224706,65	Аналитический метод	0,10	—
682	445748,67	2224706,35	Аналитический метод	0,10	—
679	445748,97	2224707,31	Аналитический метод	0,10	—
ПС1(168)					
683	445723,45	2224713,15	Аналитический метод	0,10	—
684	445723,59	2224713,94	Аналитический метод	0,10	—
685	445721,36	2224714,55	Аналитический метод	0,10	—
686	445719,85	2224714,82	Аналитический метод	0,10	—
687	445719,67	2224713,84	Аналитический метод	0,10	—
683	445723,45	2224713,15	Аналитический метод	0,10	—
ПС1(169)					
688	445744,84	2224717,44	Аналитический метод	0,10	—
689	445741,76	2224718,35	Аналитический метод	0,10	—
690	445741,48	2224717,39	Аналитический метод	0,10	—
691	445744,56	2224716,48	Аналитический метод	0,10	—
688	445744,84	2224717,44	Аналитический метод	0,10	—
ПС1(170)					
692	445760,99	2224710,72	Аналитический метод	0,10	—
693	445760,05	2224711,06	Аналитический метод	0,10	—
694	445759,71	2224710,12	Аналитический метод	0,10	—
695	445760,65	2224709,78	Аналитический метод	0,10	—
692	445760,99	2224710,72	Аналитический метод	0,10	—
ПС1(171)					
696	445781,09	2224703,88	Аналитический метод	0,10	—
697	445780,13	2224704,18	Аналитический метод	0,10	—
698	445779,83	2224703,22	Аналитический метод	0,10	—
699	445780,79	2224702,92	Аналитический метод	0,10	—
696	445781,09	2224703,88	Аналитический метод	0,10	—
ПС1(172)					
700	445806,30	2224695,71	Аналитический метод	0,10	—

1	2	3	4	5	6
701	445805,34	2224695,99	Аналитический метод	0,10	—
702	445805,06	2224695,03	Аналитический метод	0,10	—
703	445806,02	2224694,75	Аналитический метод	0,10	—
700	445806,30	2224695,71	Аналитический метод	0,10	—
ПС1(173)					
704	445826,91	2224690,11	Аналитический метод	0,10	—
705	445825,94	2224690,34	Аналитический метод	0,10	—
706	445825,70	2224689,37	Аналитический метод	0,10	—
707	445826,67	2224689,13	Аналитический метод	0,10	—
704	445826,91	2224690,11	Аналитический метод	0,10	—
ПС1(174)					
708	445843,44	2224685,82	Аналитический метод	0,10	—
709	445842,47	2224686,07	Аналитический метод	0,10	—
710	445842,22	2224685,10	Аналитический метод	0,10	—
711	445843,19	2224684,85	Аналитический метод	0,10	—
708	445843,44	2224685,82	Аналитический метод	0,10	—
ПС1(175)					
712	445864,78	2224681,60	Аналитический метод	0,10	—
713	445863,82	2224681,86	Аналитический метод	0,10	—
714	445863,55	2224680,90	Аналитический метод	0,10	—
715	445864,52	2224680,64	Аналитический метод	0,10	—
712	445864,78	2224681,60	Аналитический метод	0,10	—
ПС1(176)					
716	445882,63	2224675,36	Аналитический метод	0,10	—
717	445881,65	2224675,60	Аналитический метод	0,10	—
718	445881,41	2224674,62	Аналитический метод	0,10	—
719	445882,39	2224674,38	Аналитический метод	0,10	—
716	445882,63	2224675,36	Аналитический метод	0,10	—
ПС1(177)					
720	445908,94	2224669,74	Аналитический метод	0,10	—

1	2	3	4	5	6
721	445907,96	2224669,95	Аналитический метод	0,10	—
722	445907,76	2224668,97	Аналитический метод	0,10	—
723	445908,73	2224668,76	Аналитический метод	0,10	—
720	445908,94	2224669,74	Аналитический метод	0,10	—
ПС1(178)					
724	445917,88	2224667,90	Аналитический метод	0,10	—
725	445916,89	2224668,08	Аналитический метод	0,10	—
726	445916,72	2224667,09	Аналитический метод	0,10	—
727	445917,70	2224666,92	Аналитический метод	0,10	—
724	445917,88	2224667,90	Аналитический метод	0,10	—
ПС1(179)					
728	445923,87	2224690,43	Аналитический метод	0,10	—
729	445922,90	2224690,68	Аналитический метод	0,10	—
730	445922,66	2224689,71	Аналитический метод	0,10	—
731	445923,63	2224689,46	Аналитический метод	0,10	—
728	445923,87	2224690,43	Аналитический метод	0,10	—
ПС1(180)					
732	445930,28	2224711,48	Аналитический метод	0,10	—
733	445929,32	2224711,76	Аналитический метод	0,10	—
734	445929,04	2224710,80	Аналитический метод	0,10	—
735	445930,00	2224710,52	Аналитический метод	0,10	—
732	445930,28	2224711,48	Аналитический метод	0,10	—
ПС1(181)					
736	445936,38	2224731,89	Аналитический метод	0,10	—
737	445935,52	2224732,41	Аналитический метод	0,10	—
738	445935,00	2224731,55	Аналитический метод	0,10	—
739	445935,86	2224731,03	Аналитический метод	0,10	—
736	445936,38	2224731,89	Аналитический метод	0,10	—
ПС1(182)					
740	445948,91	2224747,23	Аналитический метод	0,10	—

1	2	3	4	5	6
741	445948,24	2224747,78	Аналитический метод	0,10	—
742	445947,61	2224747,01	Аналитический метод	0,10	—
743	445948,17	2224746,55	Аналитический метод	0,10	—
740	445948,91	2224747,23	Аналитический метод	0,10	—
ПС1(183)					
744	445958,40	2224759,93	Аналитический метод	0,10	—
745	445957,49	2224760,36	Аналитический метод	0,10	—
746	445957,06	2224759,45	Аналитический метод	0,10	—
747	445957,97	2224759,03	Аналитический метод	0,10	—
744	445958,40	2224759,93	Аналитический метод	0,10	—
ПС1(184)					
748	445938,19	2224769,76	Аналитический метод	0,10	—
749	445937,32	2224770,25	Аналитический метод	0,10	—
750	445936,83	2224769,38	Аналитический метод	0,10	—
751	445937,70	2224768,89	Аналитический метод	0,10	—
748	445938,19	2224769,76	Аналитический метод	0,10	—
ПС1(185)					
752	445918,93	2224779,84	Аналитический метод	0,10	—
753	445918,06	2224780,33	Аналитический метод	0,10	—
754	445917,57	2224779,46	Аналитический метод	0,10	—
755	445918,44	2224778,97	Аналитический метод	0,10	—
752	445918,93	2224779,84	Аналитический метод	0,10	—
ПС1(186)					
756	445902,51	2224788,32	Аналитический метод	0,10	—
757	445901,64	2224788,81	Аналитический метод	0,10	—
758	445901,15	2224787,94	Аналитический метод	0,10	—
759	445902,02	2224787,45	Аналитический метод	0,10	—
756	445902,51	2224788,32	Аналитический метод	0,10	—
ПС1(187)					
760	445881,64	2224799,72	Аналитический метод	0,10	—

1	2	3	4	5	6
761	445880,76	2224800,20	Аналитический метод	0,10	—
762	445880,28	2224799,32	Аналитический метод	0,10	—
763	445881,16	2224798,84	Аналитический метод	0,10	—
760	445881,64	2224799,72	Аналитический метод	0,10	—
ПС1(188)					
764	445861,61	2224810,69	Аналитический метод	0,10	—
765	445860,74	2224811,18	Аналитический метод	0,10	—
766	445860,25	2224810,31	Аналитический метод	0,10	—
767	445861,12	2224809,82	Аналитический метод	0,10	—
764	445861,61	2224810,69	Аналитический метод	0,10	—
ПС1(189)					
768	445842,80	2224820,20	Аналитический метод	0,10	—
769	445840,30	2224821,49	Аналитический метод	0,10	—
770	445839,84	2224820,61	Аналитический метод	0,10	—
771	445842,34	2224819,31	Аналитический метод	0,10	—
768	445842,80	2224820,20	Аналитический метод	0,10	—
ПС1(190)					
772	445852,29	2224808,08	Аналитический метод	0,10	—
773	445851,77	2224808,94	Аналитический метод	0,10	—
774	445848,83	2224807,15	Аналитический метод	0,10	—
775	445849,35	2224806,30	Аналитический метод	0,10	—
776	445849,45	2224806,36	Аналитический метод	0,10	—
777	445850,30	2224808,01	Аналитический метод	0,10	—
778	445851,32	2224807,49	Аналитический метод	0,10	—
772	445852,29	2224808,08	Аналитический метод	0,10	—
ПС1(191)					
779	445834,26	2224781,10	Аналитический метод	0,10	—
780	445833,37	2224781,55	Аналитический метод	0,10	—
781	445831,65	2224778,13	Аналитический метод	0,10	—
782	445832,54	2224777,68	Аналитический метод	0,10	—

1	2	3	4	5	6
779	445834,26	2224781,10	Аналитический метод	0,10	—
ПС1(192)					
783	445821,87	2224771,70	Аналитический метод	0,10	—
784	445818,51	2224774,05	Аналитический метод	0,10	—
785	445817,93	2224773,23	Аналитический метод	0,10	—
786	445821,29	2224770,88	Аналитический метод	0,10	—
783	445821,87	2224771,70	Аналитический метод	0,10	—
ПС1(193)					
787	445799,01	2224786,06	Аналитический метод	0,10	—
788	445798,18	2224786,61	Аналитический метод	0,10	—
789	445797,63	2224785,78	Аналитический метод	0,10	—
790	445798,46	2224785,23	Аналитический метод	0,10	—
787	445799,01	2224786,06	Аналитический метод	0,10	—
ПС1(194)					
791	445780,22	2224798,13	Аналитический метод	0,10	—
792	445776,99	2224800,61	Аналитический метод	0,10	—
793	445776,39	2224799,83	Аналитический метод	0,10	—
794	445779,88	2224797,68	Аналитический метод	0,10	—
791	445780,22	2224798,13	Аналитический метод	0,10	—
ПС1(195)					
795	445708,73	2224817,93	Аналитический метод	0,10	—
796	445707,87	2224818,43	Аналитический метод	0,10	—
797	445706,23	2224815,59	Аналитический метод	0,10	—
798	445707,09	2224815,09	Аналитический метод	0,10	—
795	445708,73	2224817,93	Аналитический метод	0,10	—
ПС1(196)					
799	445715,17	2224839,69	Аналитический метод	0,10	—
800	445714,20	2224839,94	Аналитический метод	0,10	—
801	445713,95	2224838,97	Аналитический метод	0,10	—
802	445714,92	2224838,72	Аналитический метод	0,10	—

1	2	3	4	5	6
799	445715,17	2224839,69	Аналитический метод	0,10	—
ПС1(197)					
803	445719,25	2224862,07	Аналитический метод	0,10	—
804	445718,27	2224862,25	Аналитический метод	0,10	—
805	445718,09	2224861,27	Аналитический метод	0,10	—
806	445719,07	2224861,09	Аналитический метод	0,10	—
803	445719,25	2224862,07	Аналитический метод	0,10	—
ПС1(198)					
807	445726,97	2224893,83	Аналитический метод	0,10	—
808	445726,02	2224894,14	Аналитический метод	0,10	—
809	445725,71	2224893,19	Аналитический метод	0,10	—
810	445726,66	2224892,88	Аналитический метод	0,10	—
807	445726,97	2224893,83	Аналитический метод	0,10	—
ПС1(199)					
811	445734,02	2224916,00	Аналитический метод	0,10	—
812	445733,43	2224916,17	Аналитический метод	0,10	—
813	445733,00	2224915,26	Аналитический метод	0,10	—
814	445733,74	2224915,04	Аналитический метод	0,10	—
811	445734,02	2224916,00	Аналитический метод	0,10	—
ПС1(200)					
815	445742,19	2224937,02	Аналитический метод	0,10	—
816	445739,69	2224937,70	Аналитический метод	0,10	—
817	445738,40	2224934,53	Аналитический метод	0,10	—
818	445739,33	2224934,15	Аналитический метод	0,10	—
819	445740,29	2224936,50	Аналитический метод	0,10	—
820	445741,92	2224936,05	Аналитический метод	0,10	—
815	445742,19	2224937,02	Аналитический метод	0,10	—
ПС1(201)					
821	445756,83	2224932,15	Аналитический метод	0,10	—
822	445755,89	2224932,49	Аналитический метод	0,10	—

1	2	3	4	5	6
823	445755,55	2224931,55	Аналитический метод	0,10	—
824	445756,49	2224931,21	Аналитический метод	0,10	—
821	445756,83	2224932,15	Аналитический метод	0,10	—
ПС1(202)					
825	445775,86	2224924,41	Аналитический метод	0,10	—
826	445774,93	2224924,80	Аналитический метод	0,10	—
827	445774,54	2224923,87	Аналитический метод	0,10	—
828	445775,47	2224923,48	Аналитический метод	0,10	—
825	445775,86	2224924,41	Аналитический метод	0,10	—
ПС1(203)					
829	445798,54	2224912,74	Аналитический метод	0,10	—
830	445797,66	2224913,21	Аналитический метод	0,10	—
831	445797,18	2224912,33	Аналитический метод	0,10	—
832	445798,06	2224911,86	Аналитический метод	0,10	—
829	445798,54	2224912,74	Аналитический метод	0,10	—
ПС1(204)					
833	445818,79	2224900,68	Аналитический метод	0,10	—
834	445817,93	2224901,18	Аналитический метод	0,10	—
835	445817,43	2224900,32	Аналитический метод	0,10	—
836	445818,29	2224899,82	Аналитический метод	0,10	—
833	445818,79	2224900,68	Аналитический метод	0,10	—
ПС1(205)					
837	445834,88	2224891,19	Аналитический метод	0,10	—
838	445833,96	2224891,58	Аналитический метод	0,10	—
839	445833,64	2224890,84	Аналитический метод	0,10	—
840	445834,51	2224890,32	Аналитический метод	0,10	—
837	445834,88	2224891,19	Аналитический метод	0,10	—
ПС1(206)					
841	445850,94	2224883,78	Аналитический метод	0,10	—
842	445849,98	2224884,06	Аналитический метод	0,10	—

1	2	3	4	5	6
843	445849,72	2224883,18	Аналитический метод	0,10	—
844	445850,70	2224882,97	Аналитический метод	0,10	—
841	445850,94	2224883,78	Аналитический метод	0,10	—
ПС1(207)					
845	445871,98	2224879,24	Аналитический метод	0,10	—
846	445871,01	2224879,47	Аналитический метод	0,10	—
847	445870,78	2224878,50	Аналитический метод	0,10	—
848	445871,75	2224878,27	Аналитический метод	0,10	—
845	445871,98	2224879,24	Аналитический метод	0,10	—
ПС1(208)					
849	445915,89	2224868,74	Аналитический метод	0,10	—
850	445914,91	2224868,96	Аналитический метод	0,10	—
851	445914,69	2224867,98	Аналитический метод	0,10	—
852	445915,67	2224867,76	Аналитический метод	0,10	—
849	445915,89	2224868,74	Аналитический метод	0,10	—
ПС1(209)					
853	445956,08	2224855,96	Аналитический метод	0,10	—
854	445955,13	2224856,25	Аналитический метод	0,10	—
855	445954,84	2224855,30	Аналитический метод	0,10	—
856	445955,79	2224855,01	Аналитический метод	0,10	—
853	445956,08	2224855,96	Аналитический метод	0,10	—
ПС1(210)					
857	445981,18	2224843,53	Аналитический метод	0,10	—
858	445981,87	2224846,12	Аналитический метод	0,10	—
859	445979,00	2224847,42	Аналитический метод	0,10	—
860	445978,61	2224846,55	Аналитический метод	0,10	—
861	445980,69	2224845,56	Аналитический метод	0,10	—
862	445980,21	2224843,79	Аналитический метод	0,10	—
857	445981,18	2224843,53	Аналитический метод	0,10	—
ПС1(211)					

1	2	3	4	5	6
863	445976,27	2224827,83	Аналитический метод	0,10	—
864	445975,30	2224828,08	Аналитический метод	0,10	—
865	445975,05	2224827,11	Аналитический метод	0,10	—
866	445976,02	2224826,86	Аналитический метод	0,10	—
863	445976,27	2224827,83	Аналитический метод	0,10	—
ПС1(212)					
867	445971,05	2224805,40	Аналитический метод	0,10	—
868	445970,08	2224805,63	Аналитический метод	0,10	—
869	445969,84	2224804,66	Аналитический метод	0,10	—
870	445970,80	2224804,43	Аналитический метод	0,10	—
867	445971,05	2224805,40	Аналитический метод	0,10	—
ПС1(213)					
871	445965,40	2224783,15	Аналитический метод	0,10	—
872	445964,45	2224783,44	Аналитический метод	0,10	—
873	445964,16	2224782,49	Аналитический метод	0,10	—
874	445965,11	2224782,20	Аналитический метод	0,10	—
871	445965,40	2224783,15	Аналитический метод	0,10	—
ПС1(214)					
875	446010,04	2224836,07	Аналитический метод	0,10	—
876	446007,40	2224837,73	Аналитический метод	0,10	—
877	446006,87	2224836,88	Аналитический метод	0,10	—
878	446009,51	2224835,23	Аналитический метод	0,10	—
875	446010,04	2224836,07	Аналитический метод	0,10	—
ПС1(215)					
879	446024,55	2224829,99	Аналитический метод	0,10	—
880	446023,60	2224830,32	Аналитический метод	0,10	—
881	446023,32	2224829,51	Аналитический метод	0,10	—
882	446024,26	2224829,16	Аналитический метод	0,10	—
879	446024,55	2224829,99	Аналитический метод	0,10	—
ПС1(216)					

1	2	3	4	5	6
883	446046,10	2224822,36	Аналитический метод	0,10	—
884	446045,16	2224822,70	Аналитический метод	0,10	—
885	446044,82	2224821,76	Аналитический метод	0,10	—
886	446045,76	2224821,42	Аналитический метод	0,10	—
883	446046,10	2224822,36	Аналитический метод	0,10	—
ПС1(217)					
887	446066,29	2224815,52	Аналитический метод	0,10	—
888	446065,35	2224815,86	Аналитический метод	0,10	—
889	446065,01	2224814,91	Аналитический метод	0,10	—
890	446065,95	2224814,58	Аналитический метод	0,10	—
887	446066,29	2224815,52	Аналитический метод	0,10	—
ПС1(218)					
891	446089,55	2224806,97	Аналитический метод	0,10	—
892	446088,61	2224807,31	Аналитический метод	0,10	—
893	446088,27	2224806,37	Аналитический метод	0,10	—
894	446089,21	2224806,03	Аналитический метод	0,10	—
891	446089,55	2224806,97	Аналитический метод	0,10	—
ПС1(219)					
895	446110,59	2224798,61	Аналитический метод	0,10	—
896	446109,64	2224798,94	Аналитический метод	0,10	—
897	446109,31	2224797,99	Аналитический метод	0,10	—
898	446110,26	2224797,66	Аналитический метод	0,10	—
895	446110,59	2224798,61	Аналитический метод	0,10	—
ПС1(220)					
899	446131,88	2224791,23	Аналитический метод	0,10	—
900	446130,92	2224791,52	Аналитический метод	0,10	—
901	446130,63	2224790,56	Аналитический метод	0,10	—
902	446131,59	2224790,28	Аналитический метод	0,10	—
899	446131,88	2224791,23	Аналитический метод	0,10	—
ПС1(221)					

1	2	3	4	5	6
903	446144,75	2224785,81	Аналитический метод	0,10	—
904	446143,78	2224786,04	Аналитический метод	0,10	—
905	446143,08	2224783,09	Аналитический метод	0,10	—
906	446143,94	2224782,89	Аналитический метод	0,10	—
903	446144,75	2224785,81	Аналитический метод	0,10	—
ПС1(222)					
907	446140,30	2224773,25	Аналитический метод	0,10	—
908	446139,33	2224773,52	Аналитический метод	0,10	—
909	446139,06	2224772,55	Аналитический метод	0,10	—
910	446140,03	2224772,28	Аналитический метод	0,10	—
907	446140,30	2224773,25	Аналитический метод	0,10	—
ПС1(223)					
911	446132,34	2224749,07	Аналитический метод	0,10	—
912	446131,37	2224749,34	Аналитический метод	0,10	—
913	446131,10	2224748,37	Аналитический метод	0,10	—
914	446132,06	2224748,11	Аналитический метод	0,10	—
911	446132,34	2224749,07	Аналитический метод	0,10	—
ПС1(224)					
915	446127,88	2224732,92	Аналитический метод	0,10	—
916	446126,92	2224733,20	Аналитический метод	0,10	—
917	446126,64	2224732,24	Аналитический метод	0,10	—
918	446127,60	2224731,96	Аналитический метод	0,10	—
915	446127,88	2224732,92	Аналитический метод	0,10	—
ПС1(225)					
919	446105,41	2224738,68	Аналитический метод	0,10	—
920	446104,45	2224738,94	Аналитический метод	0,10	—
921	446104,19	2224737,98	Аналитический метод	0,10	—
922	446105,15	2224737,72	Аналитический метод	0,10	—
919	446105,41	2224738,68	Аналитический метод	0,10	—
ПС1(226)					

1	2	3	4	5	6
923	446090,07	2224744,46	Аналитический метод	0,10	—
924	446089,13	2224744,80	Аналитический метод	0,10	—
925	446088,79	2224743,86	Аналитический метод	0,10	—
926	446089,73	2224743,52	Аналитический метод	0,10	—
923	446090,07	2224744,46	Аналитический метод	0,10	—
ПС1(227)					
927	446071,34	2224751,72	Аналитический метод	0,10	—
928	446070,40	2224752,05	Аналитический метод	0,10	—
929	446070,07	2224751,10	Аналитический метод	0,10	—
930	446071,02	2224750,78	Аналитический метод	0,10	—
927	446071,34	2224751,72	Аналитический метод	0,10	—
ПС1(228)					
931	446055,95	2224756,89	Аналитический метод	0,10	—
932	446053,32	2224757,58	Аналитический метод	0,10	—
933	446053,32	2224756,64	Аналитический метод	0,10	—
934	446055,95	2224756,62	Аналитический метод	0,10	—
931	446055,95	2224756,89	Аналитический метод	0,10	—
ПС1(229)					
935	446119,71	2224708,40	Аналитический метод	0,10	—
936	446118,75	2224708,66	Аналитический метод	0,10	—
937	446118,49	2224707,70	Аналитический метод	0,10	—
938	446119,45	2224707,44	Аналитический метод	0,10	—
935	446119,71	2224708,40	Аналитический метод	0,10	—
ПС1(230)					
939	446110,95	2224679,37	Аналитический метод	0,10	—
940	446109,99	2224679,63	Аналитический метод	0,10	—
941	446109,73	2224678,67	Аналитический метод	0,10	—
942	446110,69	2224678,41	Аналитический метод	0,10	—
939	446110,95	2224679,37	Аналитический метод	0,10	—
ПС1(231)					

1	2	3	4	5	6
943	446103,13	2224682,85	Аналитический метод	0,10	—
944	446102,22	2224683,27	Аналитический метод	0,10	—
945	446101,91	2224682,55	Аналитический метод	0,10	—
946	446102,83	2224682,15	Аналитический метод	0,10	—
943	446103,13	2224682,85	Аналитический метод	0,10	—
ПС1(232)					
947	446082,48	2224691,65	Аналитический метод	0,10	—
948	446081,58	2224692,08	Аналитический метод	0,10	—
949	446081,40	2224691,68	Аналитический метод	0,10	—
950	446082,32	2224691,28	Аналитический метод	0,10	—
947	446082,48	2224691,65	Аналитический метод	0,10	—
ПС1(233)					
951	446059,00	2224702,71	Аналитический метод	0,10	—
952	446058,08	2224703,11	Аналитический метод	0,10	—
953	446057,68	2224702,19	Аналитический метод	0,10	—
954	446058,60	2224701,79	Аналитический метод	0,10	—
951	446059,00	2224702,71	Аналитический метод	0,10	—
ПС1(234)					
955	446042,76	2224709,54	Аналитический метод	0,10	—
956	446041,84	2224709,94	Аналитический метод	0,10	—
957	446041,44	2224709,02	Аналитический метод	0,10	—
958	446042,36	2224708,62	Аналитический метод	0,10	—
955	446042,76	2224709,54	Аналитический метод	0,10	—
ПС1(235)					
959	446025,31	2224717,62	Аналитический метод	0,10	—
960	446024,39	2224718,02	Аналитический метод	0,10	—
961	446023,99	2224717,10	Аналитический метод	0,10	—
962	446024,91	2224716,70	Аналитический метод	0,10	—
959	446025,31	2224717,62	Аналитический метод	0,10	—
ПС1(236)					

1	2	3	4	5	6
963	446007,81	2224725,06	Аналитический метод	0,10	—
964	446006,89	2224725,46	Аналитический метод	0,10	—
965	446006,49	2224724,54	Аналитический метод	0,10	—
966	446007,41	2224724,14	Аналитический метод	0,10	—
963	446007,81	2224725,06	Аналитический метод	0,10	—
ПС1(237)					
967	445987,15	2224734,64	Аналитический метод	0,10	—
968	445984,47	2224735,96	Аналитический метод	0,10	—
969	445984,03	2224735,06	Аналитический метод	0,10	—
970	445986,71	2224733,75	Аналитический метод	0,10	—
967	445987,15	2224734,64	Аналитический метод	0,10	—
ПС1(238)					
971	446103,08	2224650,55	Аналитический метод	0,10	—
972	446102,16	2224650,95	Аналитический метод	0,10	—
973	446101,76	2224650,03	Аналитический метод	0,10	—
974	446102,68	2224649,63	Аналитический метод	0,10	—
971	446103,08	2224650,55	Аналитический метод	0,10	—
ПС1(239)					
975	446088,66	2224628,21	Аналитический метод	0,10	—
976	446087,87	2224628,82	Аналитический метод	0,10	—
977	446087,26	2224628,03	Аналитический метод	0,10	—
978	446088,05	2224627,42	Аналитический метод	0,10	—
975	446088,66	2224628,21	Аналитический метод	0,10	—
ПС1(240)					
979	446075,94	2224612,91	Аналитический метод	0,10	—
980	446075,15	2224613,52	Аналитический метод	0,10	—
981	446074,54	2224612,73	Аналитический метод	0,10	—
982	446075,33	2224612,12	Аналитический метод	0,10	—
979	446075,94	2224612,91	Аналитический метод	0,10	—
ПС1(241)					

1	2	3	4	5	6
983	446063,60	2224597,67	Аналитический метод	0,10	—
984	446062,81	2224598,28	Аналитический метод	0,10	—
985	446062,20	2224597,49	Аналитический метод	0,10	—
986	446062,99	2224596,88	Аналитический метод	0,10	—
983	446063,60	2224597,67	Аналитический метод	0,10	—
ПС1(242)					
987	446054,68	2224604,20	Аналитический метод	0,10	—
988	446053,90	2224604,82	Аналитический метод	0,10	—
989	446053,28	2224604,04	Аналитический метод	0,10	—
990	446054,06	2224603,42	Аналитический метод	0,10	—
987	446054,68	2224604,20	Аналитический метод	0,10	—
ПС1(243)					
991	446043,43	2224606,54	Аналитический метод	0,10	—
992	446042,48	2224606,87	Аналитический метод	0,10	—
993	446042,15	2224605,92	Аналитический метод	0,10	—
994	446043,10	2224605,59	Аналитический метод	0,10	—
991	446043,43	2224606,54	Аналитический метод	0,10	—
ПС1(244)					
995	446041,07	2224615,89	Аналитический метод	0,10	—
996	446040,25	2224616,46	Аналитический метод	0,10	—
997	446039,68	2224615,63	Аналитический метод	0,10	—
998	446040,51	2224615,06	Аналитический метод	0,10	—
995	446041,07	2224615,89	Аналитический метод	0,10	—
ПС1(245)					
999	446020,25	2224621,48	Аналитический метод	0,10	—
1000	446019,30	2224621,81	Аналитический метод	0,10	—
1001	446018,97	2224620,86	Аналитический метод	0,10	—
1002	446019,92	2224620,53	Аналитический метод	0,10	—
999	446020,25	2224621,48	Аналитический метод	0,10	—
ПС1(246)					

1	2	3	4	5	6
1003	446023,31	2224628,01	Аналитический метод	0,10	—
1004	446022,45	2224628,51	Аналитический метод	0,10	—
1005	446021,95	2224627,65	Аналитический метод	0,10	—
1006	446022,81	2224627,15	Аналитический метод	0,10	—
1003	446023,31	2224628,01	Аналитический метод	0,10	—
ПС1(247)					
1007	445999,10	2224636,74	Аналитический метод	0,10	—
1008	445998,16	2224637,08	Аналитический метод	0,10	—
1009	445997,82	2224636,14	Аналитический метод	0,10	—
1010	445998,76	2224635,80	Аналитический метод	0,10	—
1007	445999,10	2224636,74	Аналитический метод	0,10	—
ПС1(248)					
1011	445998,31	2224629,10	Аналитический метод	0,10	—
1012	445997,37	2224629,42	Аналитический метод	0,10	—
1013	445997,05	2224628,48	Аналитический метод	0,10	—
1014	445997,99	2224628,16	Аналитический метод	0,10	—
1011	445998,31	2224629,10	Аналитический метод	0,10	—
ПС1(249)					
1015	445982,20	2224643,55	Аналитический метод	0,10	—
1016	445981,27	2224643,91	Аналитический метод	0,10	—
1017	445980,91	2224642,97	Аналитический метод	0,10	—
1018	445981,85	2224642,61	Аналитический метод	0,10	—
1015	445982,20	2224643,55	Аналитический метод	0,10	—
ПС1(250)					
1019	445979,67	2224636,22	Аналитический метод	0,10	—
1020	445978,72	2224636,55	Аналитический метод	0,10	—
1021	445978,39	2224635,60	Аналитический метод	0,10	—
1022	445979,34	2224635,27	Аналитический метод	0,10	—
1019	445979,67	2224636,22	Аналитический метод	0,10	—
ПС1(251)					

1	2	3	4	5	6
1023	445958,83	2224644,36	Аналитический метод	0,10	—
1024	445957,87	2224644,64	Аналитический метод	0,10	—
1025	445957,59	2224643,68	Аналитический метод	0,10	—
1026	445958,55	2224643,40	Аналитический метод	0,10	—
1023	445958,83	2224644,36	Аналитический метод	0,10	—
ПС1(252)					
1027	445963,29	2224651,11	Аналитический метод	0,10	—
1028	445962,35	2224651,43	Аналитический метод	0,10	—
1029	445962,03	2224650,49	Аналитический метод	0,10	—
1030	445962,97	2224650,17	Аналитический метод	0,10	—
1027	445963,29	2224651,11	Аналитический метод	0,10	—
ПС1(253)					
1031	445945,38	2224655,92	Аналитический метод	0,10	—
1032	445945,63	2224656,89	Аналитический метод	0,10	—
1033	445941,97	2224657,86	Аналитический метод	0,10	—
1034	445941,72	2224656,89	Аналитический метод	0,10	—
1031	445945,38	2224655,92	Аналитический метод	0,10	—
ПС1(254)					
1035	445941,39	2224649,27	Аналитический метод	0,10	—
1036	445939,23	2224650,30	Аналитический метод	0,10	—
1037	445938,80	2224649,39	Аналитический метод	0,10	—
1038	445940,96	2224648,37	Аналитический метод	0,10	—
1035	445941,39	2224649,27	Аналитический метод	0,10	—
ПС1(255)					
1039	446052,62	2224583,13	Аналитический метод	0,10	—
1040	446051,87	2224583,80	Аналитический метод	0,10	—
1041	446051,20	2224583,05	Аналитический метод	0,10	—
1042	446051,95	2224582,38	Аналитический метод	0,10	—
1039	446052,62	2224583,13	Аналитический метод	0,10	—
ПС1(256)					

1	2	3	4	5	6
1043	446041,49	2224569,51	Аналитический метод	0,10	—
1044	446040,72	2224570,14	Аналитический метод	0,10	—
1045	446040,09	2224569,37	Аналитический метод	0,10	—
1046	446040,86	2224568,74	Аналитический метод	0,10	—
1043	446041,49	2224569,51	Аналитический метод	0,10	—
ПС1(257)					
1047	446027,65	2224553,82	Аналитический метод	0,10	—
1048	446026,90	2224554,49	Аналитический метод	0,10	—
1049	446026,23	2224553,74	Аналитический метод	0,10	—
1050	446026,98	2224553,07	Аналитический метод	0,10	—
1047	446027,65	2224553,82	Аналитический метод	0,10	—
ПС1(258)					
1051	446016,59	2224542,23	Аналитический метод	0,10	—
1052	446015,86	2224542,92	Аналитический метод	0,10	—
1053	446015,17	2224542,19	Аналитический метод	0,10	—
1054	446015,90	2224541,50	Аналитический метод	0,10	—
1051	446016,59	2224542,23	Аналитический метод	0,10	—
ПС1(259)					
1055	445996,71	2224520,92	Аналитический метод	0,10	—
1056	445995,98	2224521,61	Аналитический метод	0,10	—
1057	445995,29	2224520,88	Аналитический метод	0,10	—
1058	445996,02	2224520,19	Аналитический метод	0,10	—
1055	445996,71	2224520,92	Аналитический метод	0,10	—
ПС1(260)					
1059	445736,69	2224592,74	Аналитический метод	0,10	—
1060	445735,73	2224593,00	Аналитический метод	0,10	—
1061	445735,47	2224592,04	Аналитический метод	0,10	—
1062	445736,43	2224591,78	Аналитический метод	0,10	—
1059	445736,69	2224592,74	Аналитический метод	0,10	—
ПС1(261)					

1	2	3	4	5	6
1063	445719,47	2224596,98	Аналитический метод	0,10	—
1064	445718,50	2224597,23	Аналитический метод	0,10	—
1065	445718,25	2224596,26	Аналитический метод	0,10	—
1066	445719,22	2224596,01	Аналитический метод	0,10	—
1063	445719,47	2224596,98	Аналитический метод	0,10	—
ПС1(262)					
1067	445774,94	2224446,85	Аналитический метод	0,10	—
1068	445774,78	2224449,89	Аналитический метод	0,10	—
1069	445773,78	2224449,84	Аналитический метод	0,10	—
1070	445773,94	2224446,79	Аналитический метод	0,10	—
1067	445774,94	2224446,85	Аналитический метод	0,10	—
ПС1(263)					
1071	445723,83	2224879,92	Аналитический метод	0,10	—
1072	445722,06	2224881,21	Аналитический метод	0,10	—
1073	445722,56	2224882,82	Аналитический метод	0,10	—
1074	445722,74	2224883,23	Аналитический метод	0,10	—
1075	445722,01	2224883,55	Аналитический метод	0,10	—
1076	445720,80	2224880,81	Аналитический метод	0,10	—
1077	445723,40	2224879,22	Аналитический метод	0,10	—
1071	445723,83	2224879,92	Аналитический метод	0,10	—
ПС1(264)					
1078	445753,59	2224860,42	Аналитический метод	0,10	—
1079	445754,10	2224861,28	Аналитический метод	0,10	—
1080	445753,24	2224861,79	Аналитический метод	0,10	—
1081	445752,73	2224860,94	Аналитический метод	0,10	—
1078	445753,59	2224860,42	Аналитический метод	0,10	—
ПС1(265)					
1082	445806,27	2224833,23	Аналитический метод	0,10	—
1083	445805,39	2224833,71	Аналитический метод	0,10	—
1084	445804,91	2224832,82	Аналитический метод	0,10	—

1	2	3	4	5	6
1085	445805,80	2224832,35	Аналитический метод	0,10	—
1082	445806,27	2224833,23	Аналитический метод	0,10	—
ПС1(266)					
1086	445770,52	2224853,39	Аналитический метод	0,10	—
1087	445767,99	2224854,49	Аналитический метод	0,10	—
1088	445767,70	2224853,85	Аналитический метод	0,10	—
1089	445770,22	2224852,73	Аналитический метод	0,10	—
1086	445770,52	2224853,39	Аналитический метод	0,10	—
ПС1(267)					
1090	445892,75	2224874,21	Аналитический метод	0,10	—
1091	445891,77	2224874,41	Аналитический метод	0,10	—
1092	445891,57	2224873,43	Аналитический метод	0,10	—
1093	445892,62	2224873,58	Аналитический метод	0,10	—
1090	445892,75	2224874,21	Аналитический метод	0,10	—
ПС1(268)					
1094	445935,91	2224863,42	Аналитический метод	0,10	—
1095	445935,61	2224862,46	Аналитический метод	0,10	—
1096	445936,57	2224862,16	Аналитический метод	0,10	—
1097	445936,87	2224863,12	Аналитический метод	0,10	—
1094	445935,91	2224863,42	Аналитический метод	0,10	—
ПС1(269)					
1098	446229,60	2224586,31	Аналитический метод	0,10	—
1099	446227,58	2224588,75	Аналитический метод	0,10	—
1100	446226,81	2224588,12	Аналитический метод	0,10	—
1101	446228,83	2224585,68	Аналитический метод	0,10	—
1098	446229,60	2224586,31	Аналитический метод	0,10	—
ПС1(270)					
1102	446165,69	2224640,95	Аналитический метод	0,10	—
1103	446165,02	2224641,63	Аналитический метод	0,10	—
1104	446164,33	2224640,90	Аналитический метод	0,10	—

1	2	3	4	5	6
1105	446164,99	2224640,24	Аналитический метод	0,10	—
1102	446165,69	2224640,95	Аналитический метод	0,10	—
ПС1(271)					
1106	446390,70	2224788,76	Аналитический метод	0,10	—
1107	446390,31	2224789,68	Аналитический метод	0,10	—
1108	446389,70	2224789,45	Аналитический метод	0,10	—
1109	446390,05	2224788,52	Аналитический метод	0,10	—
1106	446390,70	2224788,76	Аналитический метод	0,10	—
ПС1(272)					
1110	446365,30	2224780,02	Аналитический метод	0,10	—
1111	446365,08	2224780,96	Аналитический метод	0,10	—
1112	446364,69	2224780,86	Аналитический метод	0,10	—
1113	446364,11	2224780,72	Аналитический метод	0,10	—
1114	446364,33	2224779,79	Аналитический метод	0,10	—
1110	446365,30	2224780,02	Аналитический метод	0,10	—
ПС1(273)					
1115	446346,28	2224774,43	Аналитический метод	0,10	—
1116	446346,03	2224775,40	Аналитический метод	0,10	—
1117	446345,06	2224775,15	Аналитический метод	0,10	—
1118	446345,31	2224774,18	Аналитический метод	0,10	—
1115	446346,28	2224774,43	Аналитический метод	0,10	—
ПС1(274)					
1119	446332,14	2224769,18	Аналитический метод	0,10	—
1120	446331,76	2224770,10	Аналитический метод	0,10	—
1121	446330,84	2224769,72	Аналитический метод	0,10	—
1122	446331,22	2224768,80	Аналитический метод	0,10	—
1119	446332,14	2224769,18	Аналитический метод	0,10	—
ПС1(275)					
1123	446307,64	2224758,30	Аналитический метод	0,10	—
1124	446307,34	2224759,03	Аналитический метод	0,10	—

1	2	3	4	5	6
1125	446306,43	2224758,62	Аналитический метод	0,10	—
1126	446306,72	2224757,92	Аналитический метод	0,10	—
1123	446307,64	2224758,30	Аналитический метод	0,10	—
ПС1(276)					
1127	446286,09	2224749,54	Аналитический метод	0,10	—
1128	446286,11	2224750,54	Аналитический метод	0,10	—
1129	446285,11	2224750,56	Аналитический метод	0,10	—
1130	446285,09	2224749,56	Аналитический метод	0,10	—
1127	446286,09	2224749,54	Аналитический метод	0,10	—
ПС1(277)					
1131	446273,72	2224750,69	Аналитический метод	0,10	—
1132	446272,73	2224750,84	Аналитический метод	0,10	—
1133	446272,64	2224750,14	Аналитический метод	0,10	—
1134	446273,63	2224750,01	Аналитический метод	0,10	—
1131	446273,72	2224750,69	Аналитический метод	0,10	—
ПС1(278)					
1135	446262,19	2224752,44	Аналитический метод	0,10	—
1136	446261,20	2224752,59	Аналитический метод	0,10	—
1137	446261,10	2224751,91	Аналитический метод	0,10	—
1138	446262,09	2224751,76	Аналитический метод	0,10	—
1135	446262,19	2224752,44	Аналитический метод	0,10	—
ПС1(279)					
1139	446237,70	2224756,49	Аналитический метод	0,10	—
1140	446237,27	2224756,60	Аналитический метод	0,10	—
1141	446236,88	2224756,83	Аналитический метод	0,10	—
1142	446236,76	2224756,86	Аналитический метод	0,10	—
1143	446236,51	2224755,89	Аналитический метод	0,10	—
1144	446237,48	2224755,64	Аналитический метод	0,10	—
1139	446237,70	2224756,49	Аналитический метод	0,10	—
ПС1(280)					

1	2	3	4	5	6
1145	446216,67	2224766,07	Аналитический метод	0,10	—
1146	446216,48	2224766,16	Аналитический метод	0,10	—
1147	446216,19	2224766,80	Аналитический метод	0,10	—
1148	446216,01	2224766,91	Аналитический метод	0,10	—
1149	446215,48	2224766,06	Аналитический метод	0,10	—
1150	446216,32	2224765,53	Аналитический метод	0,10	—
1145	446216,67	2224766,07	Аналитический метод	0,10	—
ПС1(281)					
1151	446208,53	2224772,64	Аналитический метод	0,10	—
1152	446208,53	2224773,64	Аналитический метод	0,10	—
1153	446207,53	2224773,64	Аналитический метод	0,10	—
1154	446207,53	2224772,64	Аналитический метод	0,10	—
1151	446208,53	2224772,64	Аналитический метод	0,10	—
ПС1(282)					
1155	446218,49	2224792,89	Аналитический метод	0,10	—
1156	446217,58	2224793,32	Аналитический метод	0,10	—
1157	446217,15	2224792,41	Аналитический метод	0,10	—
1158	446218,06	2224791,98	Аналитический метод	0,10	—
1155	446218,49	2224792,89	Аналитический метод	0,10	—
ПС1(283)					
1159	446227,22	2224811,53	Аналитический метод	0,10	—
1160	446225,17	2224811,88	Аналитический метод	0,10	—
1161	446224,99	2224810,90	Аналитический метод	0,10	—
1162	446227,05	2224810,54	Аналитический метод	0,10	—
1159	446227,22	2224811,53	Аналитический метод	0,10	—
ПС1(284)					
1163	446248,84	2224814,74	Аналитический метод	0,10	—
1164	446248,69	2224815,73	Аналитический метод	0,10	—
1165	446247,70	2224815,58	Аналитический метод	0,10	—
1166	446247,85	2224814,59	Аналитический метод	0,10	—

1	2	3	4	5	6
1163	446248,84	2224814,74	Аналитический метод	0,10	—
ПС1(285)					
1167	446273,73	2224819,88	Аналитический метод	0,10	—
1168	446273,63	2224820,46	Аналитический метод	0,10	—
1169	446273,59	2224820,45	Аналитический метод	0,10	—
1170	446273,04	2224820,78	Аналитический метод	0,10	—
1171	446272,58	2224820,71	Аналитический метод	0,10	—
1172	446272,74	2224819,72	Аналитический метод	0,10	—
1167	446273,73	2224819,88	Аналитический метод	0,10	—
ПС1(286)					
1173	446296,73	2224823,25	Аналитический метод	0,10	—
1174	446296,63	2224824,24	Аналитический метод	0,10	—
1175	446295,64	2224824,14	Аналитический метод	0,10	—
1176	446295,74	2224823,15	Аналитический метод	0,10	—
1173	446296,73	2224823,25	Аналитический метод	0,10	—
ПС1(287)					
1177	446320,25	2224826,42	Аналитический метод	0,10	—
1178	446320,17	2224827,14	Аналитический метод	0,10	—
1179	446319,18	2224827,03	Аналитический метод	0,10	—
1180	446319,28	2224826,11	Аналитический метод	0,10	—
1177	446320,25	2224826,42	Аналитический метод	0,10	—
ПС1(288)					
1181	446340,58	2224828,64	Аналитический метод	0,10	—
1182	446340,48	2224829,52	Аналитический метод	0,10	—
1183	446339,49	2224829,42	Аналитический метод	0,10	—
1184	446339,58	2224828,57	Аналитический метод	0,10	—
1181	446340,58	2224828,64	Аналитический метод	0,10	—
ПС1(289)					
1185	446361,99	2224830,45	Аналитический метод	0,10	—
1186	446361,89	2224831,45	Аналитический метод	0,10	—

1	2	3	4	5	6
1187	446360,89	2224831,35	Аналитический метод	0,10	—
1188	446360,99	2224830,35	Аналитический метод	0,10	—
1185	446361,99	2224830,45	Аналитический метод	0,10	—
ПС1(290)					
1189	446383,24	2224834,41	Аналитический метод	0,10	—
1190	446383,07	2224835,34	Аналитический метод	0,10	—
1191	446382,09	2224835,16	Аналитический метод	0,10	—
1192	446382,26	2224834,23	Аналитический метод	0,10	—
1189	446383,24	2224834,41	Аналитический метод	0,10	—
ПС1(291)					
1193	446406,14	2224838,78	Аналитический метод	0,10	—
1194	446405,98	2224839,67	Аналитический метод	0,10	—
1195	446405,00	2224839,48	Аналитический метод	0,10	—
1196	446405,16	2224838,58	Аналитический метод	0,10	—
1193	446406,14	2224838,78	Аналитический метод	0,10	—
ПС1(292)					
1197	446429,49	2224842,62	Аналитический метод	0,10	—
1198	446429,51	2224843,62	Аналитический метод	0,10	—
1199	446426,49	2224843,71	Аналитический метод	0,10	—
1200	446426,46	2224842,69	Аналитический метод	0,10	—
1197	446429,49	2224842,62	Аналитический метод	0,10	—
ПС1(293)					
1201	446166,06	2224780,55	Аналитический метод	0,10	—
1202	446165,10	2224780,81	Аналитический метод	0,10	—
1203	446164,84	2224779,85	Аналитический метод	0,10	—
1204	446165,80	2224779,59	Аналитический метод	0,10	—
1201	446166,06	2224780,55	Аналитический метод	0,10	—
ПС1(294)					
1205	446189,48	2224771,23	Аналитический метод	0,10	—
1206	446188,49	2224771,34	Аналитический метод	0,10	—

1	2	3	4	5	6
1207	446188,38	2224770,35	Аналитический метод	0,10	—
1208	446189,37	2224770,24	Аналитический метод	0,10	—
1205	446189,48	2224771,23	Аналитический метод	0,10	—
ПС1(295)					
1209	445736,44	2224871,15	Аналитический метод	0,10	—
1210	445736,93	2224871,97	Аналитический метод	0,10	—
1211	445736,08	2224872,49	Аналитический метод	0,10	—
1212	445735,58	2224871,67	Аналитический метод	0,10	—
1209	445736,44	2224871,15	Аналитический метод	0,10	—
ПС1(296)					
1213	445967,13	2224428,01	Аналитический метод	0,10	—
1214	445966,42	2224428,71	Аналитический метод	0,10	—
1215	445965,71	2224428,00	Аналитический метод	0,10	—
1216	445966,42	2224427,30	Аналитический метод	0,10	—
1213	445967,13	2224428,01	Аналитический метод	0,10	—
3. Сведения о характерных точках части (частей) границы объекта					
Обозначение характерных точек части границы	Координаты, м		Метод определения координат характерной точки	Средняя квадратическая погрешность положения характерной точки (M _t), м	Описание обозначения точки на местности (при наличии)
	X	Y			
1	2	3	4	5	6
Часть № —					
—	—	—	—	—	—

Схема расположения границ публичного сервитута

Публичный сервитут устанавливается для размещения и эксплуатации объекта: Сооружение линейное электротехническое: воздушная линия электропередач 0,4 кВ (ВЛ-0,4 кВ) от ТП-328, г. Новокузнецк

Местоположение публичного сервитута: Российская Федерация, Кемеровская область-Кузбасс, Новокузнецкий городской округ, г. Новокузнецк, в границах кадастровых кварталов 42:30:0502003, 42:30:0502004, 42:30:0502010, 42:30:0519002, в границах земельного участка с кадастровым номером 42:30:0000000:39



Условные обозначения:

42:30:0502003 граница и номер кадастрового квартала

42:30:0502004.23 граница и кадастровый номер земельного участка

проектная граница публичного сервитута

общая площадь публичного сервитута 417 кв.м, из них:

15 кв.м - земли в кадастровом квартале 42:30:0502003

268 кв.м - земли в кадастровом квартале 42:30:0502004

128 кв.м - земли в кадастровом квартале 42:30:0502010

1 кв.м - земли в кадастровом квартале 42:30:0519002

5 кв.м - часть земельного участка с кадастровым номером 42:30:0000000:39
(часть обособленного участка 42:30:0502005:11)

1. характерная точка границы публичного сервитута

— обозначение сооружения с кадастровым номером 42:30:0000000:3738
в отношении которого устанавливается публичный сервитут

1 выносной лист

система координат МСК-42, зона 2

масштаб 1:5000

каталог координат приведен на отдельных листах в составе Схемы

Схема расположения границ публичного сервитута

Выносной лист 1, масштаб 1:1000

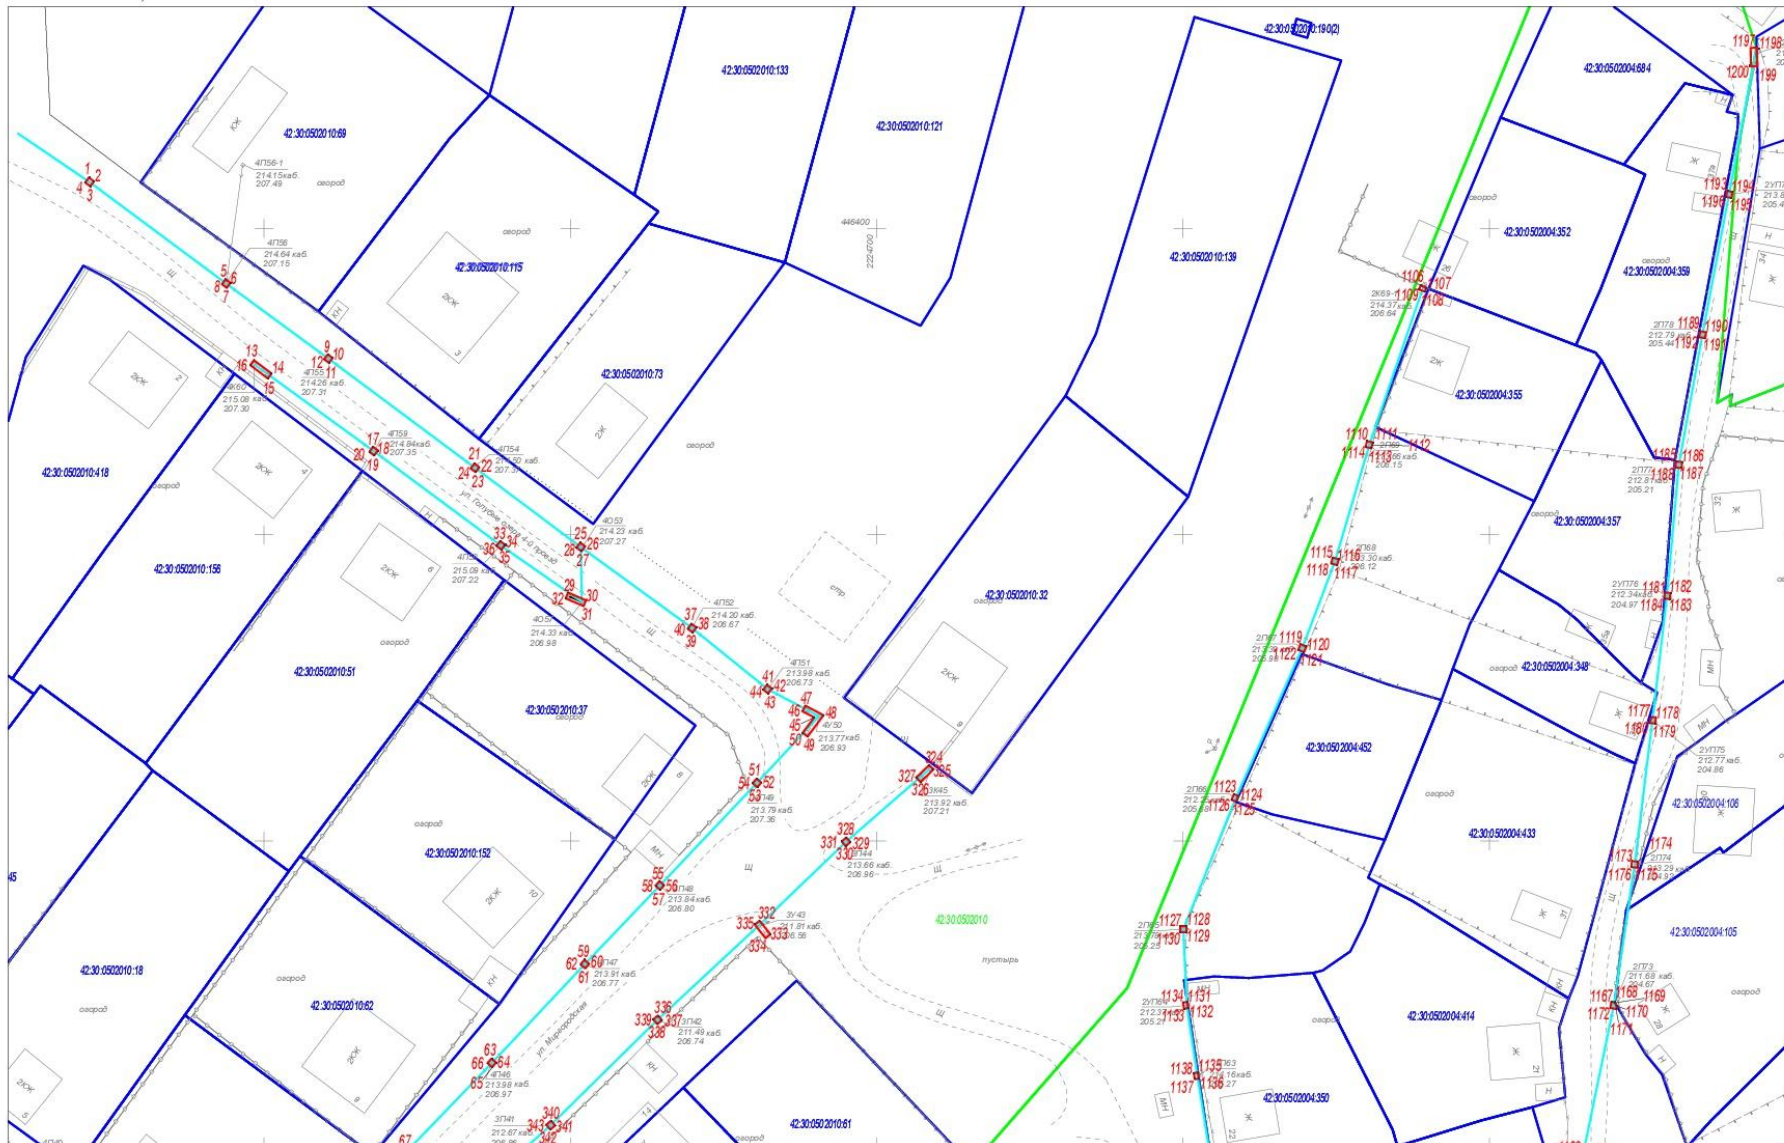


Схема расположения границ публичного сервитута

Выносной лист 2, масштаб 1:1000

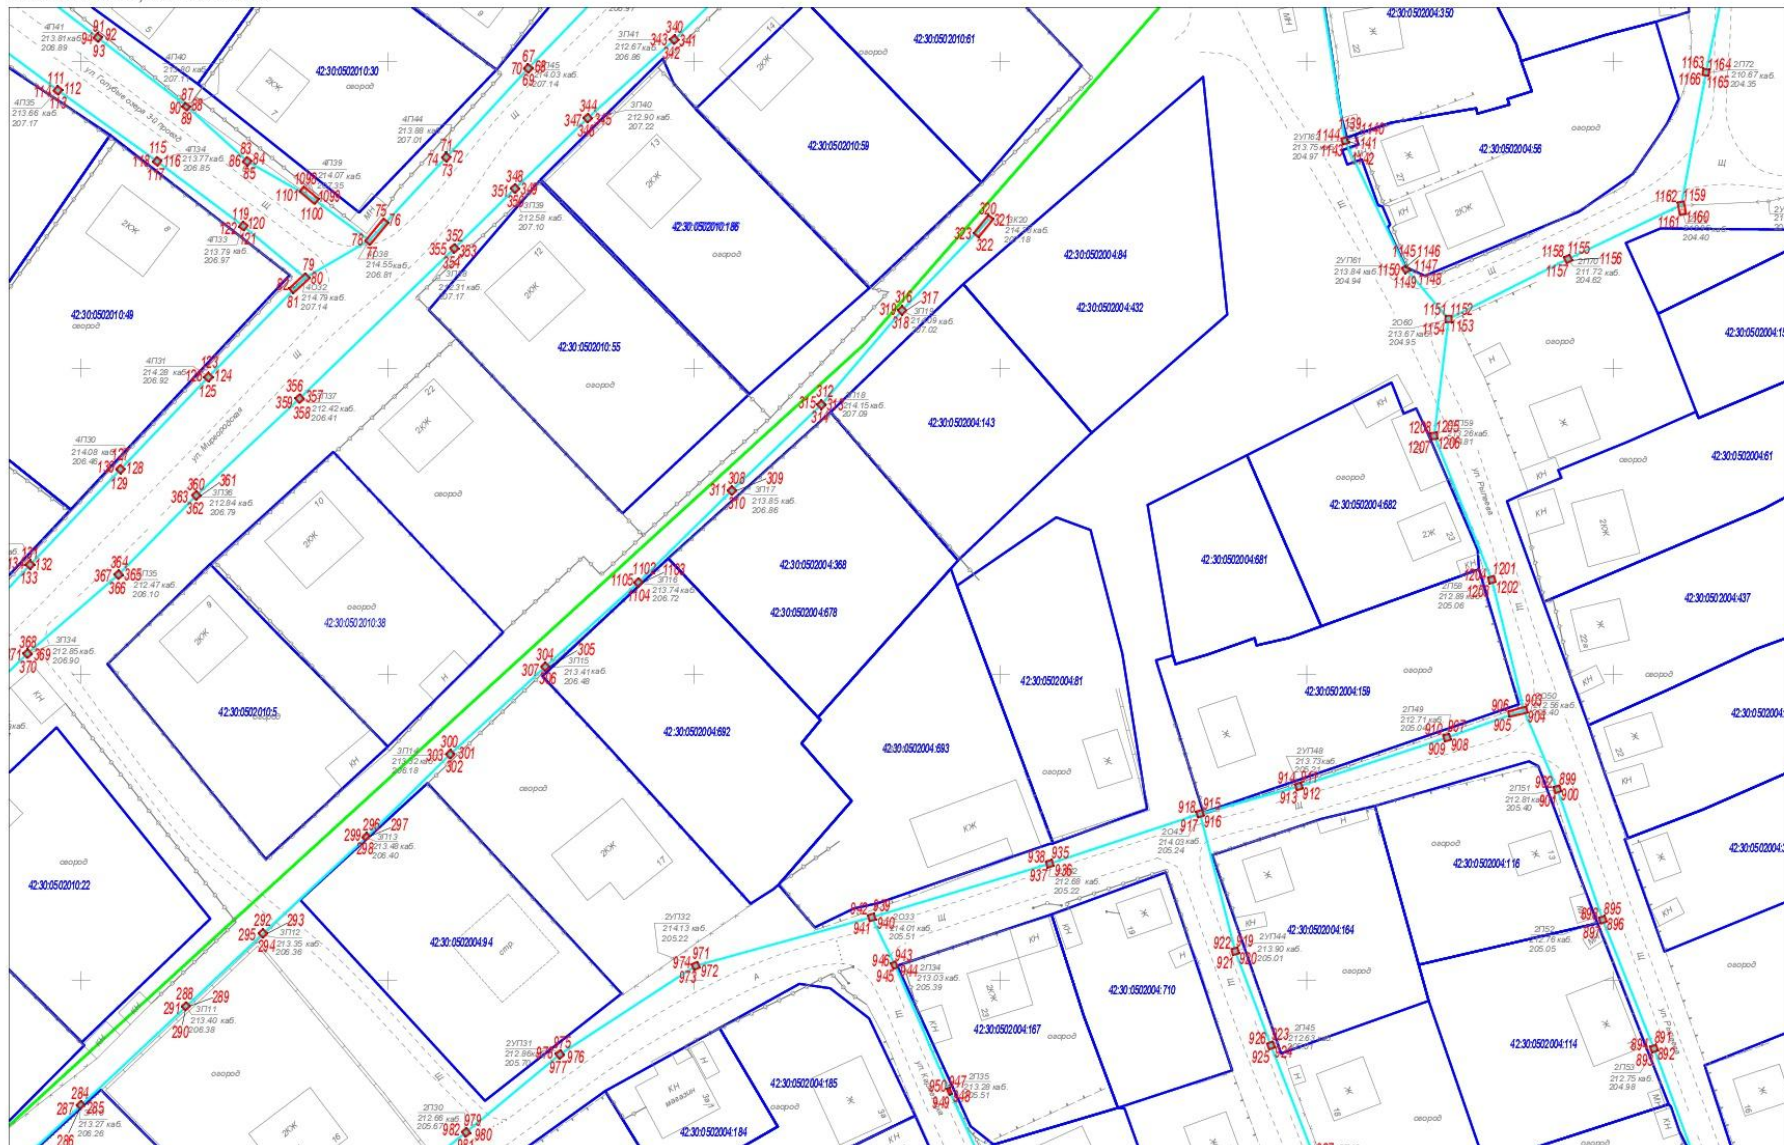


Схема расположения границ публичного сервитута

Выносной лист 3, масштаб 1:1000



Схема расположения границ публичного сервитута

Выносной лист 4, масштаб 1:1000



Схема расположения границ публичного сервитута

Выносной лист 5, масштаб 1:1000

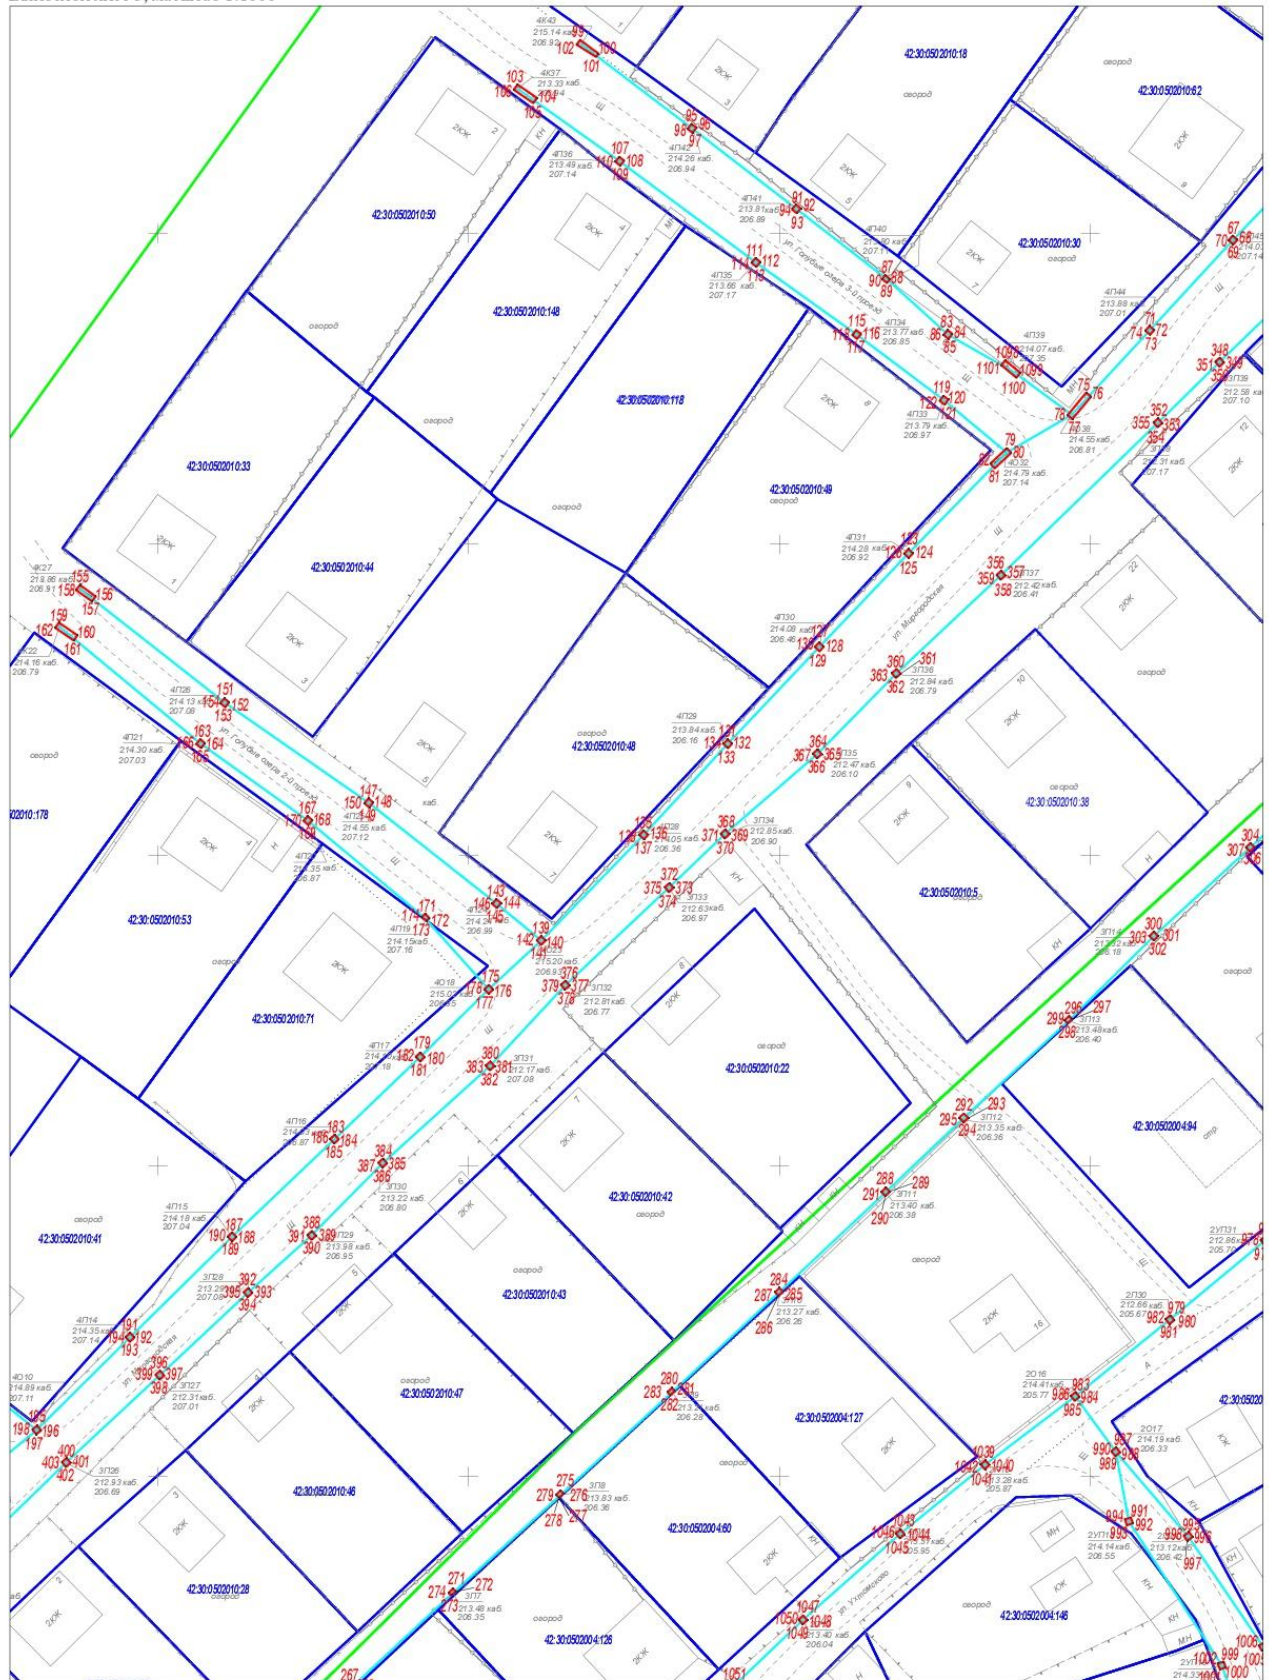


Схема расположения границ публичного сервитута

Выносной лист 6, масштаб 1:1000

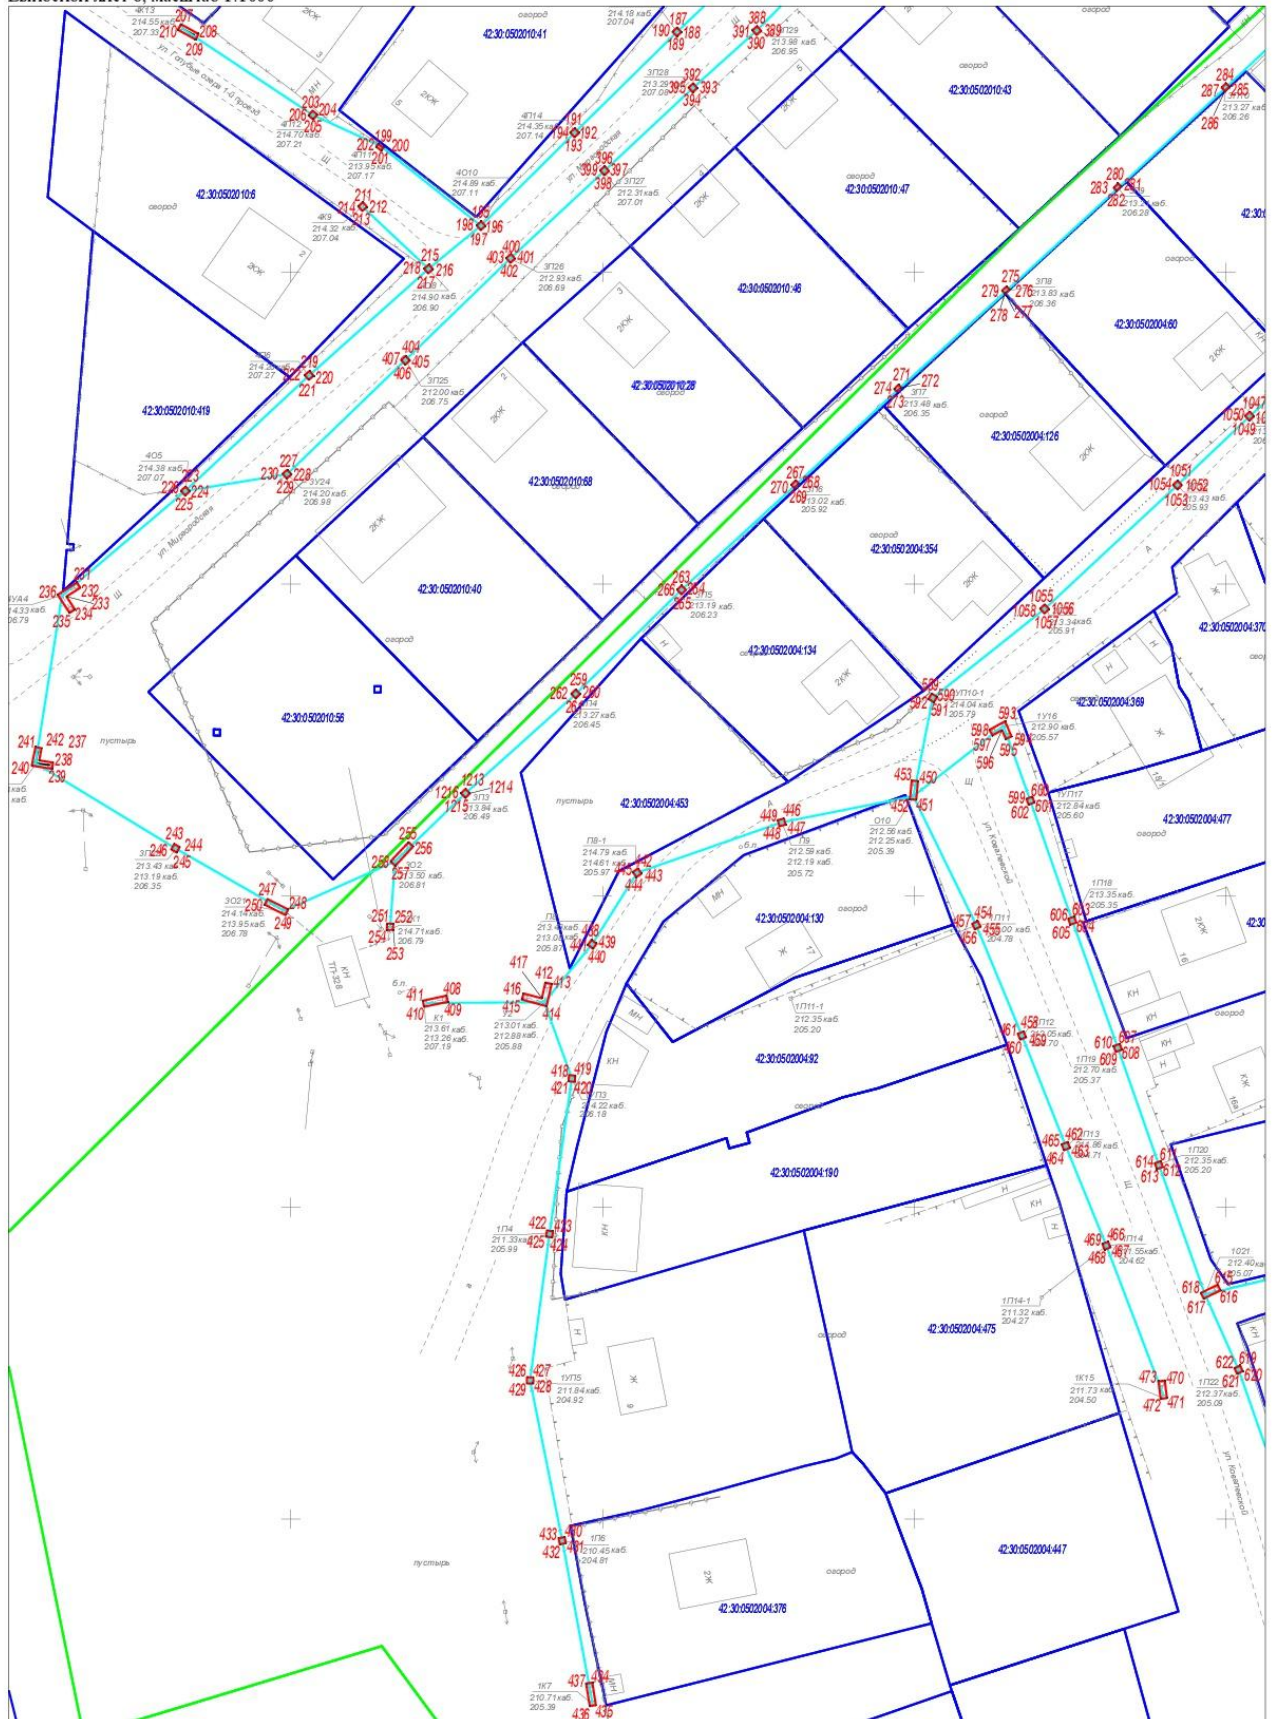


Схема расположения границ публичного сервитута

Выносной лист 7, масштаб 1:1000



Заместитель Главы города
по строительству



А.А. Черемнов

Приложение №2
к распоряжению администрации
города Новокузнецка
от 15.09.2026 №1659

**Расчет платы за публичный сервитут
в отношении земельных участков и (или) земель, находящихся в
государственной или муниципальной собственности и не обремененных
правами третьих лиц**

Сведения о лице, на основании ходатайства которого принято решение об установлении публичного сервитута	ООО «КЭНК» (ИНН 4205109750, ОГРН 1064205113136)
Земельные участки и (или) земли, находящиеся в государственной или муниципальной собственности и не обремененные правами третьих лиц, в отношении которых устанавливается публичный сервитут	земли, находящиеся в государственной или муниципальной собственности, в границах кадастровых кварталов с кадастровыми номерами: - 42:30:0502003, площадью 15 кв. м; - 42:30:0502004, площадью 268 кв. м; - 42:30:0502010, площадью 128 кв. м; - 42:30:0519002, площадью 1 кв. м,
Срок публичного сервитута	49 лет
$\Pi = \text{Кстпс} \times 0,01\% \times \text{С}$	
$\text{Кстпс} = \text{СУКС} \times \text{Sзупс}$	
Кстпс - кадастровая стоимость земель в установленных границах публичного сервитута, руб.;	
Sзупс - площадь земель в установленных границах публичного сервитута, кв. м;	
С - срок публичного сервитута, год;	
СУКС - средний уровень кадастровой стоимости земельных участков по Новокузнецкому городскому округу, руб./кв. м.	
$\text{Кстпс} = 899,98 \times 412 = 370\,791,76 \text{ руб.}$	
$\Pi = 370\,791,76 \times 0,01\% \times 49 = 1\,816,88 \text{ руб.}$	
Размер платы за публичный сервитут за 49 лет составляет 1 816,88 руб.	
(одна тысяча восемьсот шестнадцать рублей 88 копеек)	

Примечание:

1. Расчет платы за публичный сервитут в отношении земельных участков и (или) земель, находящихся в государственной или муниципальной собственности и не обремененных правами третьих лиц, осуществлен в соответствии со статьей 39.46 Земельного кодекса Российской Федерации.

2. Плата за публичный сервитут вносится владельцем публичного сервитута ООО «КЭНК» в ОКЦ №5 СибГУ БАНКА РОССИИ//УФК по Кемеровской области - Кузбассу г. Кемерово;

БИК 013207212;

счет 40102810745370000032;

получатель платежа: УФК по Кемеровской области - Кузбассу (Комитет градостроительства и архитектуры администрации г. Новокузнецка);

ИНН 4217121181;

КПП 421701001;

счет 031006430000000013900;

ОКТМО 32731000;

назначение и код платежа: Прочие неналоговые доходы бюджетов городских округов (плата за публичный сервитут);

КБК 906 1 11 05410 04 0000 120.

Заместитель Главы города
по строительству

А.А. Черемнов



Приложение №3
к распоряжению администрации
города Новокузнецка
от 15.09.2026 №1659

График проведения работ
при эксплуатации сооружения электроэнергетики с кадастровым номером
42:30:0000000:3738 и наименованием: «Сооружение линейное
электротехническое: воздушная линия электропередач 0,4 кВ (ВЛ-0,4 кВ) от
ТП-328, г. Новокузнецк»

1. Эксплуатация объектов электросетевого хозяйства производится в соответствии с Правилами благоустройства территории Новокузнецкого городского округа, утвержденными решением Новокузнецкого городского Совета народных депутатов от 24.12.2013 № 16/198 «Об утверждении Правил благоустройства территории Новокузнецкого городского округа».

2. Доступ к объектам электросетевого хозяйства для их эксплуатации и плановых (регламентных) работ осуществляется в соответствии с гражданским и земельным законодательством.

Для предотвращения или устранения аварий представителям ООО «КЭНК» обеспечивается беспрепятственный доступ к объектам электросетевого хозяйства, а также возможность доставки необходимых материалов и техники.

3. После выполнения работ по техническому обслуживанию объектов электросетевого хозяйства, работ по предотвращению или ликвидации аварий на таких объектах или их последствий ООО «КЭНК» должен привести земли и (или) земельные участки в состояние, пригодное для их использования по целевому назначению, или в состояние, в котором соответствующие земельные участки находились до выполнения работ.

Заместитель Главы города
по строительству

А.А. Черемнов

