



КЕМЕРОВСКАЯ ОБЛАСТЬ - КУЗБАСС
НОВОКУЗНЕЦКИЙ ГОРОДСКОЙ ОКРУГ
АДМИНИСТРАЦИЯ ГОРОДА НОВОКУЗНЕЦКА
ПОСТАНОВЛЕНИЕ

от 02.03.2026 №85

О внесении изменений в постановление администрации города Новокузнецка от 18.04.2014 №61 «Об утверждении схем размещения нестационарных торговых объектов на территории Новокузнецкого городского округа»

В соответствии с Федеральным законом от 28.12.2009 №381-ФЗ «Об основах государственного регулирования торговой деятельности в Российской Федерации», постановлением Коллегии Администрации Кемеровской области от 30.11.2010 №530 «Об установлении порядка разработки и утверждения схемы размещения нестационарных торговых объектов органом местного самоуправления, определенным в соответствии с уставом соответствующего муниципального образования, а также порядка размещения нестационарных торговых объектов на землях или земельных участках, находящихся в государственной или муниципальной собственности, государственная собственность на которые не разграничена на территории Кемеровской области-Кузбасса, без предоставления земельных участков и установления сервитута, публичного сервитута», руководствуясь статьей 40 Устава Новокузнецкого городского округа:

1. Внести в постановление администрации города Новокузнецка от 18.04.2014 №61 «Об утверждении схем размещения нестационарных торговых объектов на территории Новокузнецкого городского округа» изменения согласно приложению к настоящему постановлению.

2. Управлению потребительского рынка и развития предпринимательства администрации города Новокузнецка:

1) разместить изменения в схемы размещения нестационарных торговых объектов на территории Новокузнецкого городского округа, внесенные настоящим постановлением, на официальном сайте администрации города Новокузнецка в информационно-телекоммуникационной сети «Интернет»;

2) направить изменения в схемы размещения нестационарных торговых объектов на территории Новокузнецкого городского округа, внесенные настоящим постановлением, в Министерство промышленности и торговли Кузбасса для размещения их на официальном сайте Министерства промышленности и торговли Кузбасса в информационно-телекоммуникационной сети «Интернет».

3. Управлению информационной политики и социальных коммуникаций администрации города Новокузнецка обеспечить официальное опубликование настоящего постановления.

4. Настоящее постановление вступает в силу после его официального опубликования.

5. Контроль за исполнением настоящего постановления возложить на заместителя Главы города по экономическим вопросам.

Глава города

Д.П. Ильин



Приложение
к постановлению администрации
города Новокузнецка
от 02.03.2026 №85

Изменения в постановление администрации города Новокузнецка
от 18.04.2014 №61 «Об утверждении схем размещения нестационарных
торговых объектов на территории Новокузнецкого городского округа»

1. В приложении №2 «Схема размещения нестационарных торговых объектов на территории Куйбышевского района Новокузнецкого городского округа»:

1.1. В разделе I «Текстовая часть»:

1) в графе 6 строки 103 таблицы слова «специализированная (продажа печатной продукции)» заменить словами «специализированная (продажа продовольственных товаров и сельскохозяйственной продукции)»;

2) в графах 3 и 4 строки 253 таблицы цифры «83» заменить цифрами «116»;

3) в графе 6 строки 254 таблицы слова «специализированная (продажа продукции общественного питания)» заменить словами «специализированная (продажа печатной продукции)».

1.2. В разделе II «Графическая часть»:

1) в графе 2 строки «Специализация торговли» таблицы порядкового номера пункта 103 текстового раздела схемы слова «специализированная (продажа печатной продукции)» заменить словами «специализированная (продажа продовольственных товаров и сельскохозяйственной продукции)»;


2) таблицу и схему места размещения с условными обозначениями порядкового номера пункта 253 текстового раздела схемы изложить в следующей редакции:

«

Порядковый номер пункта текстового раздела схемы	253
Адресные ориентиры размещения нестационарного торгового объекта	улица Веры Соломиной, 7
Площадь размещения нестационарного торгового объекта (кв. м)	116
Площадь земельного участка, земель или части земельного участка, необходимая для размещения нестационарного торгового объекта (кв. м)	116
Тип нестационарного торгового объекта	торговый павильон
Специализация торговли	специализированная (продажа продовольственных товаров и сельскохозяйственной продукции)


Информация об использовании нестационарного торгового объекта субъектами малого или среднего предпринимательства, осуществляющими торговую деятельность

субъекты малого или среднего предпринимательства, самозанятые граждане

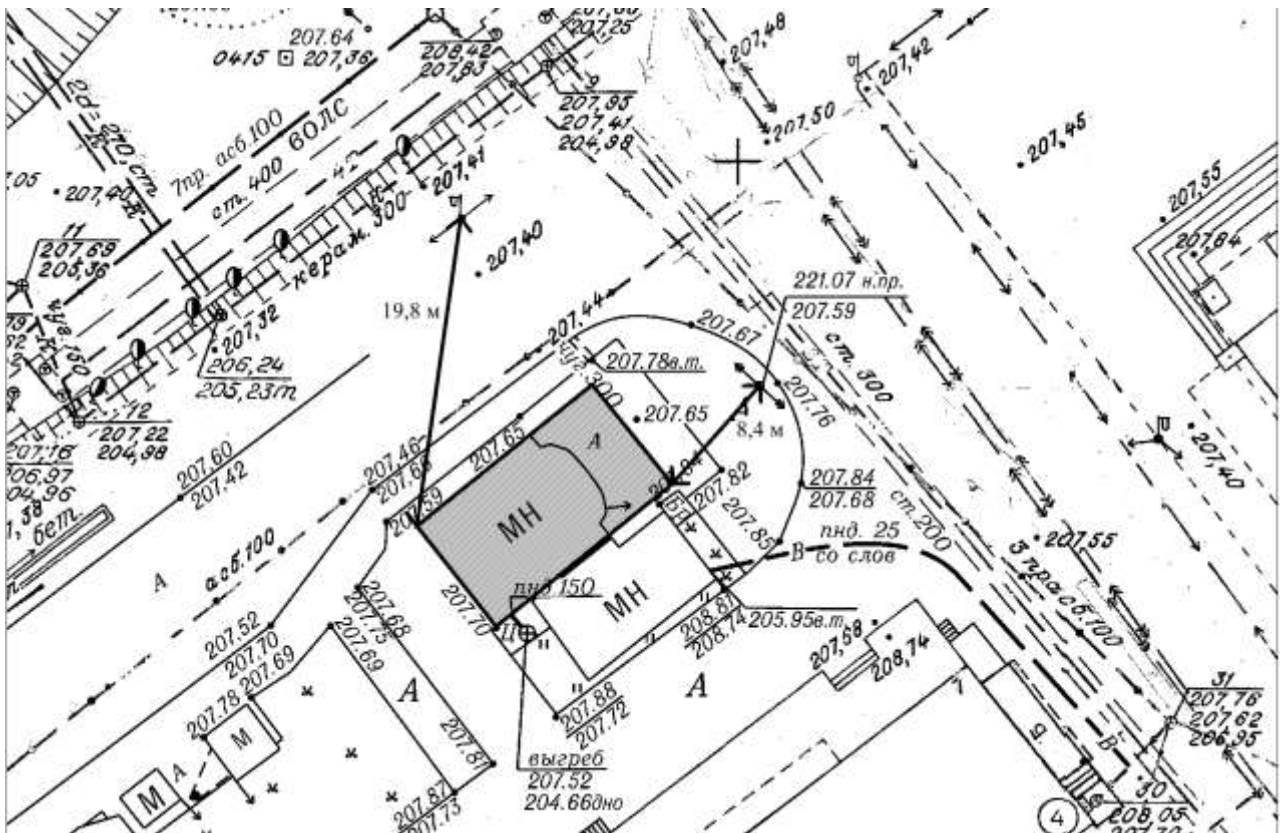

Масштаб 1:500

Условные обозначения:

 

граница места размещения нестационарного торгового объекта;



расстояние до существующих элементов благоустройства, дорожных знаков, светофоров, объектов капитального строительства

»;

3) в графе 2 строки «Специализация торговли» таблицы порядкового номера пункта 254 текстового раздела схемы слова «специализированная (продажа продукции общественного питания)» заменить словами «специализированная (продажа печатной продукции)».

2. В приложении №4 «Схема размещения нестационарных торговых объектов на территории Новоильинского района Новокузнецкого городского округа»:

2.1. Раздел I «Текстовая часть» дополнить строкой 149 следующего содержания:

«


149.	улица Березовая роща, 30	40	40	торговый павильон	специализированная (продажа продовольственных товаров и сельскохозяйственно й продукции)	субъекты малого или среднего предпринимат ельства, самозанятые граждане
------	-----------------------------	----	----	----------------------	---	---

».

2.2. Раздел II «Графическая часть» дополнить таблицей и схемой места размещения с условными обозначениями порядкового номера пункта 149 текстового раздела схемы следующего содержания:

«

Порядковый номер пункта текстового раздела схемы	149
Адресные ориентиры размещения нестационарного торгового объекта	улица Березовая роща, 30
Площадь размещения нестационарного торгового объекта (кв. м)	40
Площадь земельного участка, земель или части земельного участка, необходимая для размещения нестационарного торгового объекта (кв. м)	40
Тип нестационарного торгового объекта	торговый павильон
Специализация торговли	специализированная (продажа продовольственных товаров и сельскохозяйственной продукции)
Информация об использовании нестационарного торгового объекта субъектами малого или среднего предпринимательства, осуществляющими торговую деятельность	субъекты малого или среднего предпринимательства, самозанятые граждане

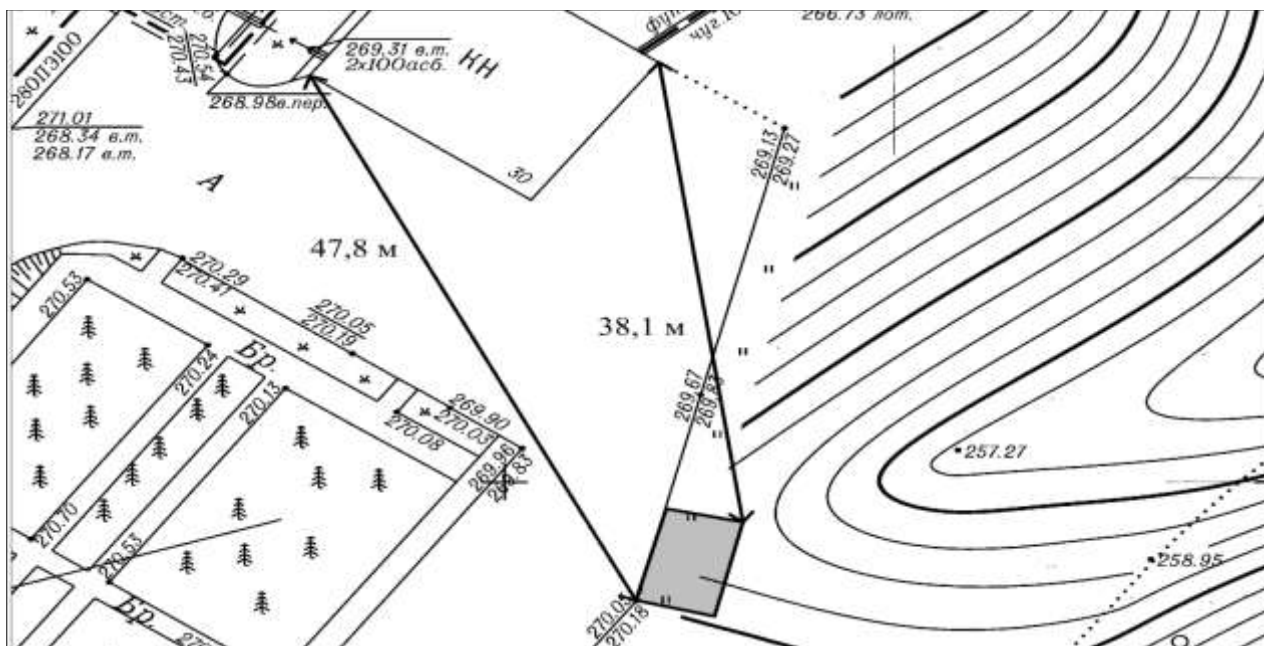

Масштаб 1:500

Условные обозначения:



граница места размещения нестационарного торгового объекта;



расстояние до существующих элементов благоустройства, дорожных знаков, светофоров, объектов капитального строительства

».

3. В приложении №5 «Схема размещения нестационарных торговых объектов на территории Заводского района Новокузнецкого городского округа»:

3.1. В графах 3 и 4 строки 69 таблицы раздела I «Текстовая часть» цифру «9» заменить цифрами «15».

3.2. В разделе II «Графическая часть» таблицу и схему места размещения с условными обозначениями порядкового номера пункта 69 текстового раздела схемы изложить в следующей редакции:

«

Порядковый номер пункта текстового раздела схемы	69
Адресные ориентиры размещения нестационарного торгового объекта	улица Тореза, 20
Площадь размещения нестационарного торгового объекта (кв. м)	15
Площадь земельного участка, земель или части земельного участка, необходимая для размещения нестационарного торгового объекта (кв. м)	15
Тип нестационарного торгового объекта	торговый павильон
Специализация торговли	специализированная (продажа продукции общественного питания)

1) раздел «Куйбышевский район» таблицы дополнить строкой 33 следующего содержания:

«

33.	подъем Редаковский, 10 (Редаковское кладбище)	301	301	торговая палатка	универсальная	апрель-октябрь	субъекты малого или среднего предпринимательства, самозанятые граждане
-----	---	-----	-----	------------------	---------------	----------------	--

»;

2) таблицу дополнить разделом «Орджоникидзевский район» следующего содержания:

«

Орджоникидзевский район							
1.	улица Слесарная, 28	10	10	торговая палатка	универсальная	апрель-октябрь	субъекты малого или среднего предпринимательства, самозанятые граждане
2.	улица Слесарная, 28	10	10	торговая палатка	универсальная	апрель-октябрь	субъекты малого или среднего предпринимательства, самозанятые граждане
3.	улица Слесарная, 28	10	10	торговая палатка	универсальная	апрель-октябрь	субъекты малого или среднего предпринимательства, самозанятые граждане
4.	улица Слесарная, 28	10	10	торговая палатка	универсальная	апрель-октябрь	субъекты малого или среднего предпринимательства, самозанятые граждане
5.	улица Слесарная, 28	10	10	торговая палатка	универсальная	апрель-октябрь	субъекты малого или среднего предпринимательства, самозанятые граждане
6.	улица Слесарная, 28	10	10	торговая палатка	универсальная	апрель-октябрь	субъекты малого или среднего предпринимательства, самозанятые граждане

».


5.2. В разделе II «Графическая часть»:

1) подраздел 2 «Куйбышевский район» дополнить таблицей и схемой места размещения с условными обозначениями порядкового номера пункта 33 текстового раздела схемы следующего содержания:

«



Порядковый номер пункта текстового раздела схемы	33
--	----

Адресные ориентиры размещения нестационарного сезонного объекта торговли	подъем Редаковский, 10 (Редаковское кладбище)
Площадь размещения нестационарного сезонного объекта торговли (кв. м)	301
Площадь земельного участка, земель или части земельного участка, необходимая для размещения нестационарного торгового объекта (кв. м)	301
Тип нестационарного сезонного объекта торговли	торговая палатка
Специализация торговли	универсальная
Период размещения нестационарного сезонного объекта торговли	апрель-октябрь
Информация об использовании нестационарного сезонного объекта торговли субъектами малого или среднего предпринимательства, осуществляющими торговую деятельность	субъекты малого или среднего предпринимательства, самозанятые граждане

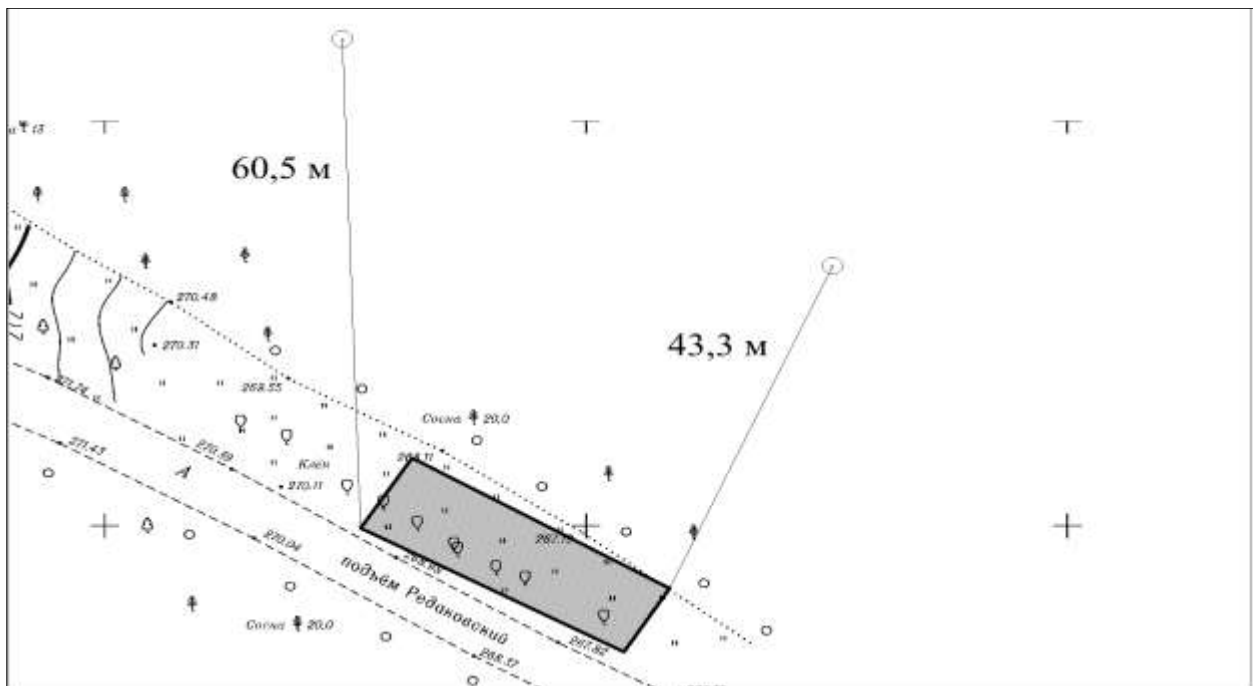

Масштаб 1:500

Условные обозначения:

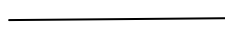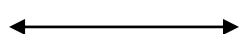
-  граница места размещения нестационарного торгового объекта;
 расстояние до существующих элементов благоустройства, дорожных знаков, светофоров, объектов капитального строительства

»;


2) дополнить подразделом 6 «Орджоникидзевский район» следующего содержания:

«6. Орджоникидзевский район

Порядковый номер пункта текстового раздела схемы	1
Адресные ориентиры размещения нестационарного сезонного объекта торговли	улица Слесарная, 28
Площадь размещения нестационарного сезонного объекта торговли (кв. м)	10
Площадь земельного участка, земель или части земельного участка, необходимая для размещения нестационарного торгового объекта (кв. м)	10
Тип нестационарного сезонного объекта торговли	торговая палатка
Специализация торговли	универсальная
Период размещения нестационарного сезонного объекта торговли	апрель-октябрь
Информация об использовании нестационарного сезонного объекта торговли субъектами малого или среднего предпринимательства, осуществляющими торговую деятельность	субъекты малого или среднего предпринимательства, самозанятые граждане

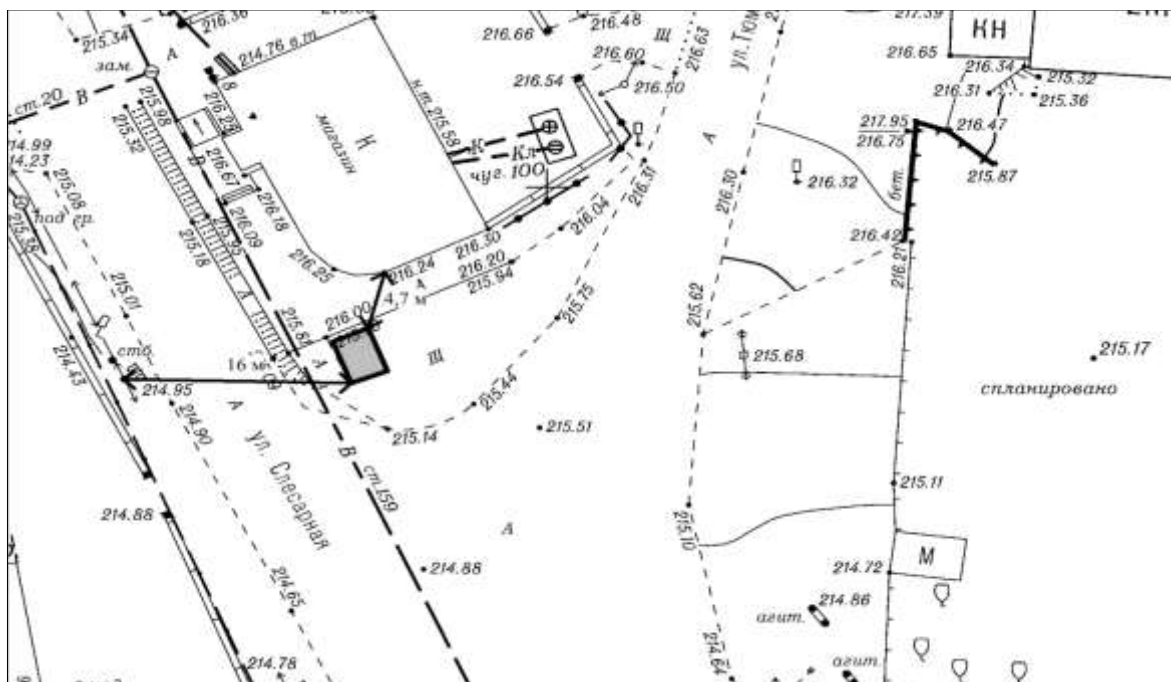


Порядковый номер пункта текстового раздела схемы	2
Адресные ориентиры размещения нестационарного сезонного объекта торговли	улица Слесарная, 28
Площадь размещения нестационарного сезонного объекта торговли (кв. м)	10
Площадь земельного участка, земель или части земельного участка, необходимая для размещения нестационарного торгового объекта (кв. м)	10
Тип нестационарного сезонного объекта торговли	торговая палатка
Специализация торговли	универсальная
Период размещения нестационарного сезонного объекта торговли	апрель-октябрь
Информация об использовании нестационарного сезонного объекта торговли субъектами малого или среднего предпринимательства, осуществляющими торговую деятельность	субъекты малого или среднего предпринимательства, самозанятые граждане

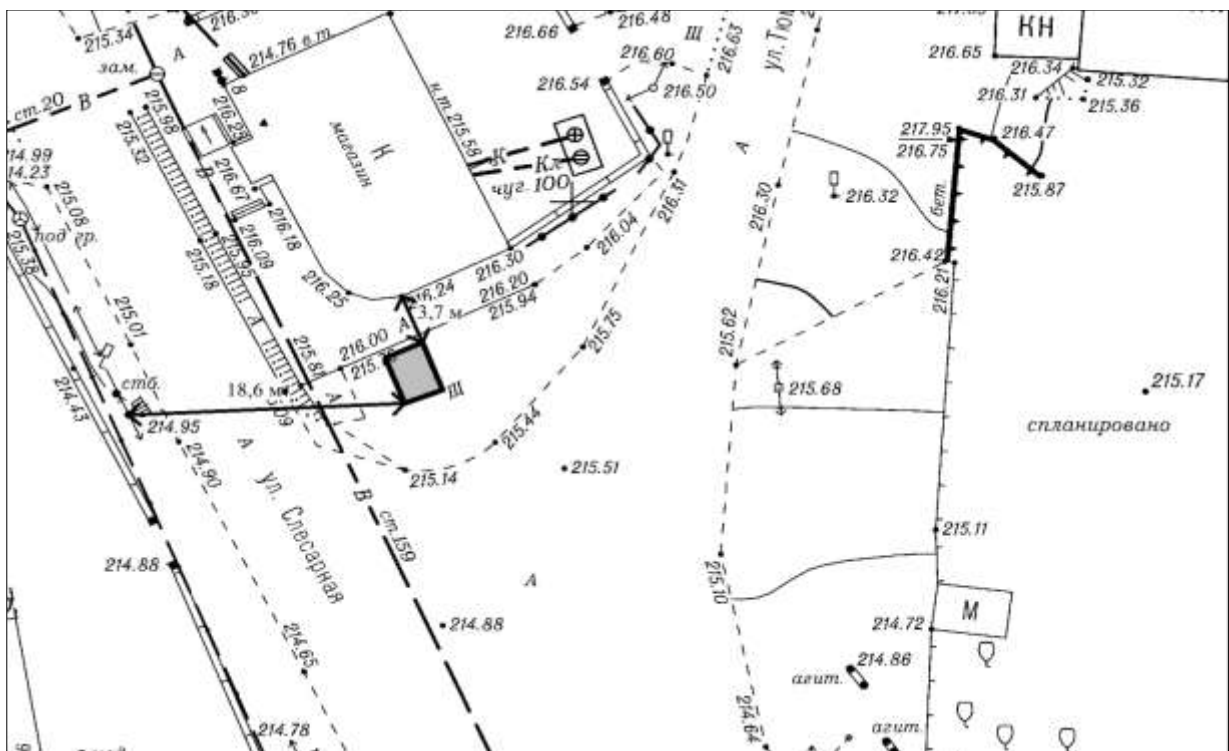


Масштаб 1:500

Условные обозначения:

 

граница места размещения нестационарного торгового объекта;

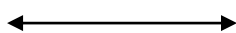

расстояние до существующих элементов благоустройства, дорожных знаков, светофоров, объектов капитального строительства

Порядковый номер пункта текстового раздела схемы	3
Адресные ориентиры размещения нестационарного сезонного объекта торговли	улица Слесарная, 28
Площадь размещения нестационарного сезонного объекта торговли (кв. м)	10
Площадь земельного участка, земель или части земельного участка, необходимая для размещения нестационарного торгового объекта (кв. м)	10
Тип нестационарного сезонного объекта торговли	торговая палатка
Специализация торговли	универсальная
Период размещения нестационарного сезонного объекта торговли	апрель-октябрь
Информация об использовании нестационарного сезонного объекта торговли субъектами малого или среднего предпринимательства, осуществляющими торговую деятельность	субъекты малого или среднего предпринимательства, самозанятые граждане




Масштаб 1:500

Условные обозначения:




граница места размещения нестационарного торгового объекта;

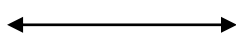

расстояние до существующих элементов благоустройства, дорожных знаков, светофоров, объектов капитального строительства

Порядковый номер пункта текстового раздела схемы	4
Адресные ориентиры размещения нестационарного сезонного объекта торговли	улица Слесарная, 28
Площадь размещения нестационарного сезонного объекта торговли (кв. м)	10
Площадь земельного участка, земель или части земельного участка, необходимая для размещения нестационарного торгового объекта (кв. м)	10
Тип нестационарного сезонного объекта торговли	торговая палатка
Специализация торговли	универсальная
Период размещения нестационарного сезонного объекта торговли	апрель-октябрь
Информация об использовании нестационарного сезонного объекта торговли субъектами малого или среднего предпринимательства, осуществляющими торговую деятельность	субъекты малого или среднего предпринимательства, самозанятые граждане

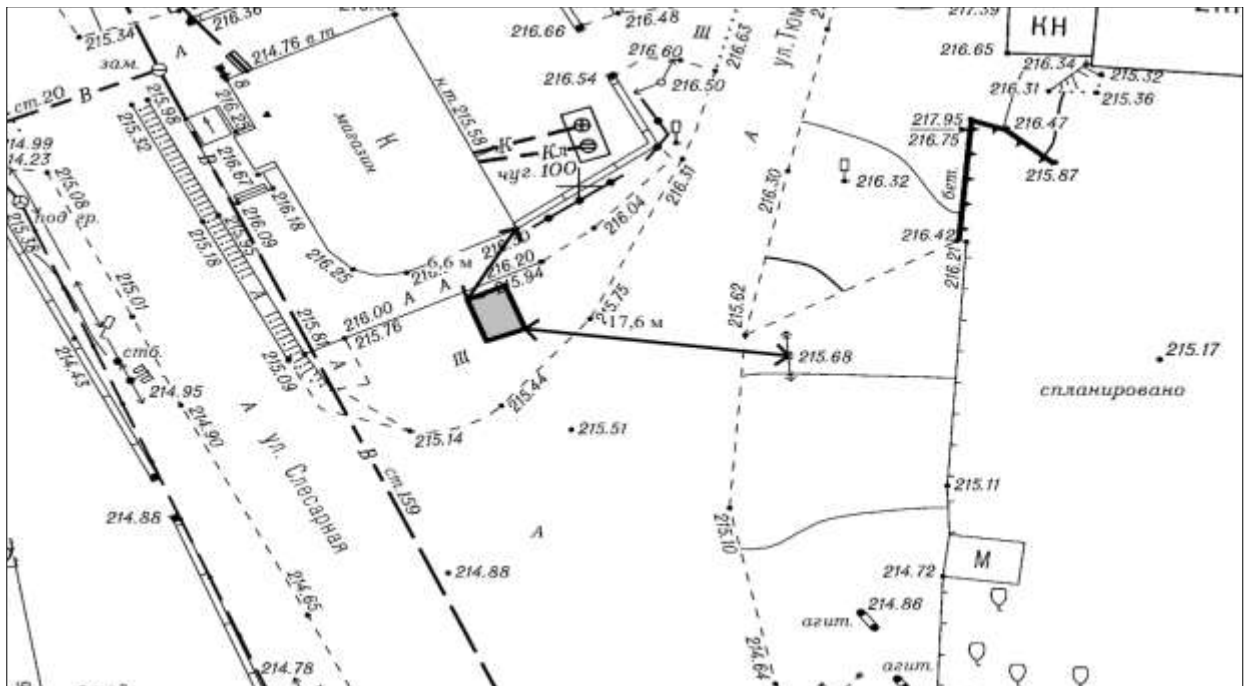


Масштаб 1:500

Условные обозначения:




граница места размещения нестационарного торгового объекта;

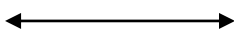

расстояние до существующих элементов благоустройства, дорожных знаков, светофоров, объектов капитального строительства

Порядковый номер пункта текстового раздела схемы	5
Адресные ориентиры размещения нестационарного сезонного объекта торговли	улица Слесарная, 28
Площадь размещения нестационарного сезонного объекта торговли (кв. м)	10
Площадь земельного участка, земель или части земельного участка, необходимая для размещения нестационарного торгового объекта (кв. м)	10
Тип нестационарного сезонного объекта торговли	торговая палатка
Специализация торговли	универсальная
Период размещения нестационарного сезонного объекта торговли	апрель-октябрь
Информация об использовании нестационарного сезонного объекта торговли субъектами малого или среднего предпринимательства, осуществляющими торговую деятельность	субъекты малого или среднего предпринимательства, самозанятые граждане

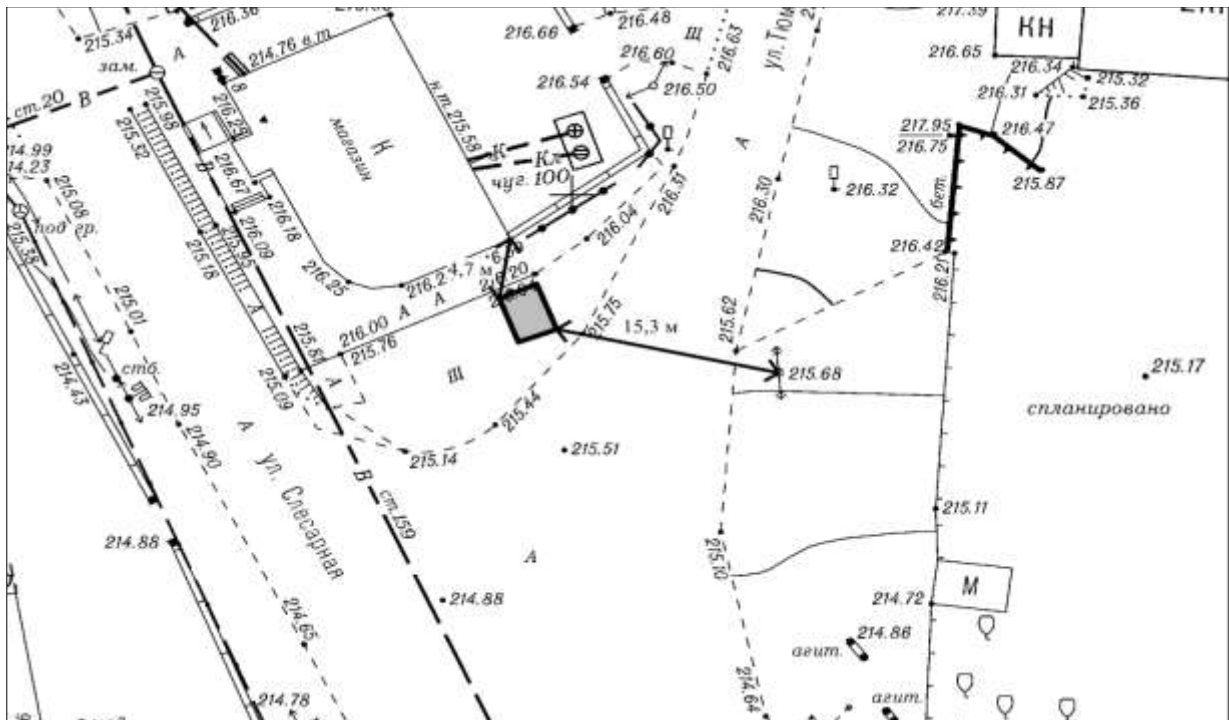

Масштаб 1:500

Условные обозначения:




граница места размещения нестационарного торгового объекта;




расстояние до существующих элементов благоустройства, дорожных знаков, светофоров, объектов капитального строительства

Порядковый номер пункта текстового раздела схемы	6
Адресные ориентиры размещения нестационарного сезонного объекта торговли	улица Слесарная, 28
Площадь размещения нестационарного сезонного объекта торговли (кв. м)	10
Площадь земельного участка, земель или части земельного участка, необходимая для размещения нестационарного торгового объекта (кв. м)	10
Тип нестационарного сезонного объекта торговли	торговая палатка
Специализация торговли	универсальная
Период размещения нестационарного сезонного объекта торговли	апрель-октябрь
Информация об использовании нестационарного сезонного объекта торговли субъектами малого или среднего предпринимательства, осуществляющими торговую деятельность	субъекты малого или среднего предпринимательства, самозанятые граждане

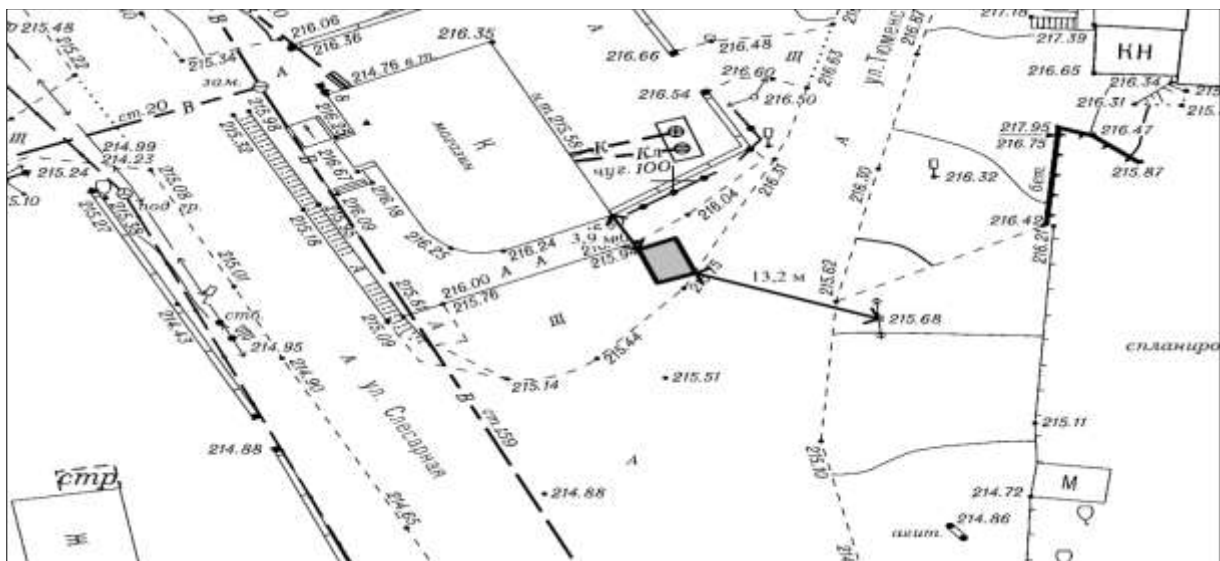


Масштаб 1:500

Условные обозначения:

 

граница места размещения нестационарного торгового объекта;

 

расстояние до существующих элементов благоустройства, дорожных знаков, светофоров, объектов капитального строительства

».

Заместитель Главы города
по экономическим вопросам



И.С. Прошунина